

±0,000 ≡ 286,800 m.n.m.

ZMĚNA PD – 11/2022

HLAVNÍ PROJEKTANT:



Energy Benefit Centre o.p.s.
Thákurova 531/4, 160 00 Praha 6
tel.: +420 270 003 300
e-mail: kontakt@energy-benefit.cz
internet: www.energy-benefit.cz

ZPRACOVATEL ČÁSTI:

Vypracoval:
Ing. arch. Andrej Kušnierik
Zodpovědný projektant:
Ing. Vladimír Fiedler



PROJEKT:

**Rozvoj komunitních sociálních služeb DOZP v lokalitě Jičín –
projektová dokumentace – aktualizace PD**

STAVEBNÍK:

KRÁLOVÉHRADECKÝ KRAJ
Pivovarské náměstí 1245, 500 03 Hradec Králové

ČÁST, PROFESE:

ARCHITEKTONICKÉ A STAVEBNĚ TECHNICKÉ ŘEŠENÍ

VÝKRES:

VÝPIS ATYPICKÉHO NÁBYTKU

razítko a podpis

Zakázkové číslo: Paré.

04-21-32

Datum:

Část:

D.1.1

Stupeň:

DPS

Změna:

01

Č.výkr.:

34 Z

Formát:

1 x A4

Měřítko:

1:20

VÝPIS ATYPICKÉHO NÁBYTKU

— —

UVEDENY ZÁKLADNÍ SPECIFIKA POVRCHŮ INTERIÉRU MÍSTNOSTÍ

UPOZORNĚNÍ:

- UVEDENÉ ROZMĚRY JSOU JEN PRO VYTVOŘENÍ CENOVÉ NABÍDKY.
- ZHOTOVITEL PŘED VÝROBOU NECHÁ VYPRACOVAT DÍLENSKOU DOKUMENTACI A PŘEDLOŽÍ AD K ODSOUHLASENÍ.
- VEŠKERÉ POVRCHY BUDOU PŘED VÝROBOU VYVZORKOVÁNY V DOSTATEČNÉM PŘEDSTIHU. VYBRANÉ VZORKY BUDOU ODSOUHLASENY AD.
- PROJEKTANT SI PONECHÁVÁ MOŽNOST PROVÉST ZMĚNY GEOMETRIE, MATERIÁLŮ, POVRCHŮ, BAREV A KOVÁNÍ APOD. PŘED VÝROBOU.

POZNÁMKA:

- VŠECHEN NÁBYTEK JE NUTNÉ DODÁVAT ZE SHODNÉHO MATERIÁLU NA ZÁKLADĚ ODSOUHLASENÝCH VZORKŮ. PREFEROVÁN JEDEN VÝROBCE.
- ROZMĚRY PRO VÝROBU BUDOU ZAMĚŘENY DLE SKUTEČNOSTI.
- CHYBĚJÍCÍ PRVKY BUDOU NAVRŽENY V RÁMCI AD.

OBEZNĚ:

- MATERIÁL NOSIČE: DTD 18 mm, 28 mm, 36 mm
- HRANY ABS NEBO POHLEDOVÉ, BUDE UPŘESNĚNO V DÍLENSKÉ DOKUMENTACI.
- DVÍŘKA POLONALOŽENÁ/VLOŽENÁ UVEDENO U KAŽDÉHO VÝROBKU ZVLÁŠT
- PANTY: MĚKKÝ DORAZ
- ZAMYKÁNÍ: NA PATENTNÍ ZAPUŠTĚNÝ ZÁMEK, KAŽDÉ DVÍŘKA
- SKŘÍNĚ VYRÁBĚNÉ Z VÍCE MODULŮ SESTAVENÝCH K SOBĚ
- VÍCE MODULŮ K SOBĚ STAŽENO VŽDY ALESPON DVĚMA NÁBYTKOVÝMI SPOJOVACÍMI ŠROUBY
- KOTVENO DO ZDI PRO VYŠŠÍ STABILITU
- SPÁRY MEZI STĚNOU A NÁBYTKEM TMELENY BÍLÝM AKRYLOVÝM TMELEM

ÚCHYTKA ZÁSUVKY A DVÍŘEK



PRO ZÁSUVKY: dl. 196 mm

PRO DVÍŘKA: dl. 396 mm

DÉLKA BUDE VYVZORKOVÁNA A PŘÍPADNĚ UPRAVENA.

LEGENDA MATERIÁLŮ:



LAMINOVANÁ DESKA HPL
RAL 9001, NCS 0601-Y21R, PERLIČKA
VNĚJŠKY SKŘÍŇÍ, DVÍŘKA, ČELA, POHLEDOVÉ STRANY



LAMINOVANÁ DESKA HPL
RAL 9004, NCS S 8502-B, PERLIČKA
VNITŘKY SKŘÍŇÍ, KORPUSY, PŘÍPADNĚ DVÍŘKA, VNITŘNÍ POLICE



SPÁROVKA 1-VRSTVÁ DUB A/B PRŮBĚŽNÁ LAMELA
OLEJOVANÁ, PŘÍRODNÍ
PRACOVNÍ PULTY, LEMY, APOD.

MATERIÁLY VČETNĚ POVRCHOVÝCH ÚPRAV BUDOU VYVZORKOVÁNY
V DOSTATEČNÉM PŘEDSTIHU.



HÁČEK NÁBYTKÁŘSKÝ
PRO ŠATNÍ STĚNY, ŠANT A POD.
200 ks

ŠATNÍ SKŘÍŇ PRO TYPICKÝ POKOJ

T01




POČET KUSŮ

objekt A: 6 ks
objekt B: 12 ks

BOTNÍK PRO TYPICKÝ POKOJ

T02



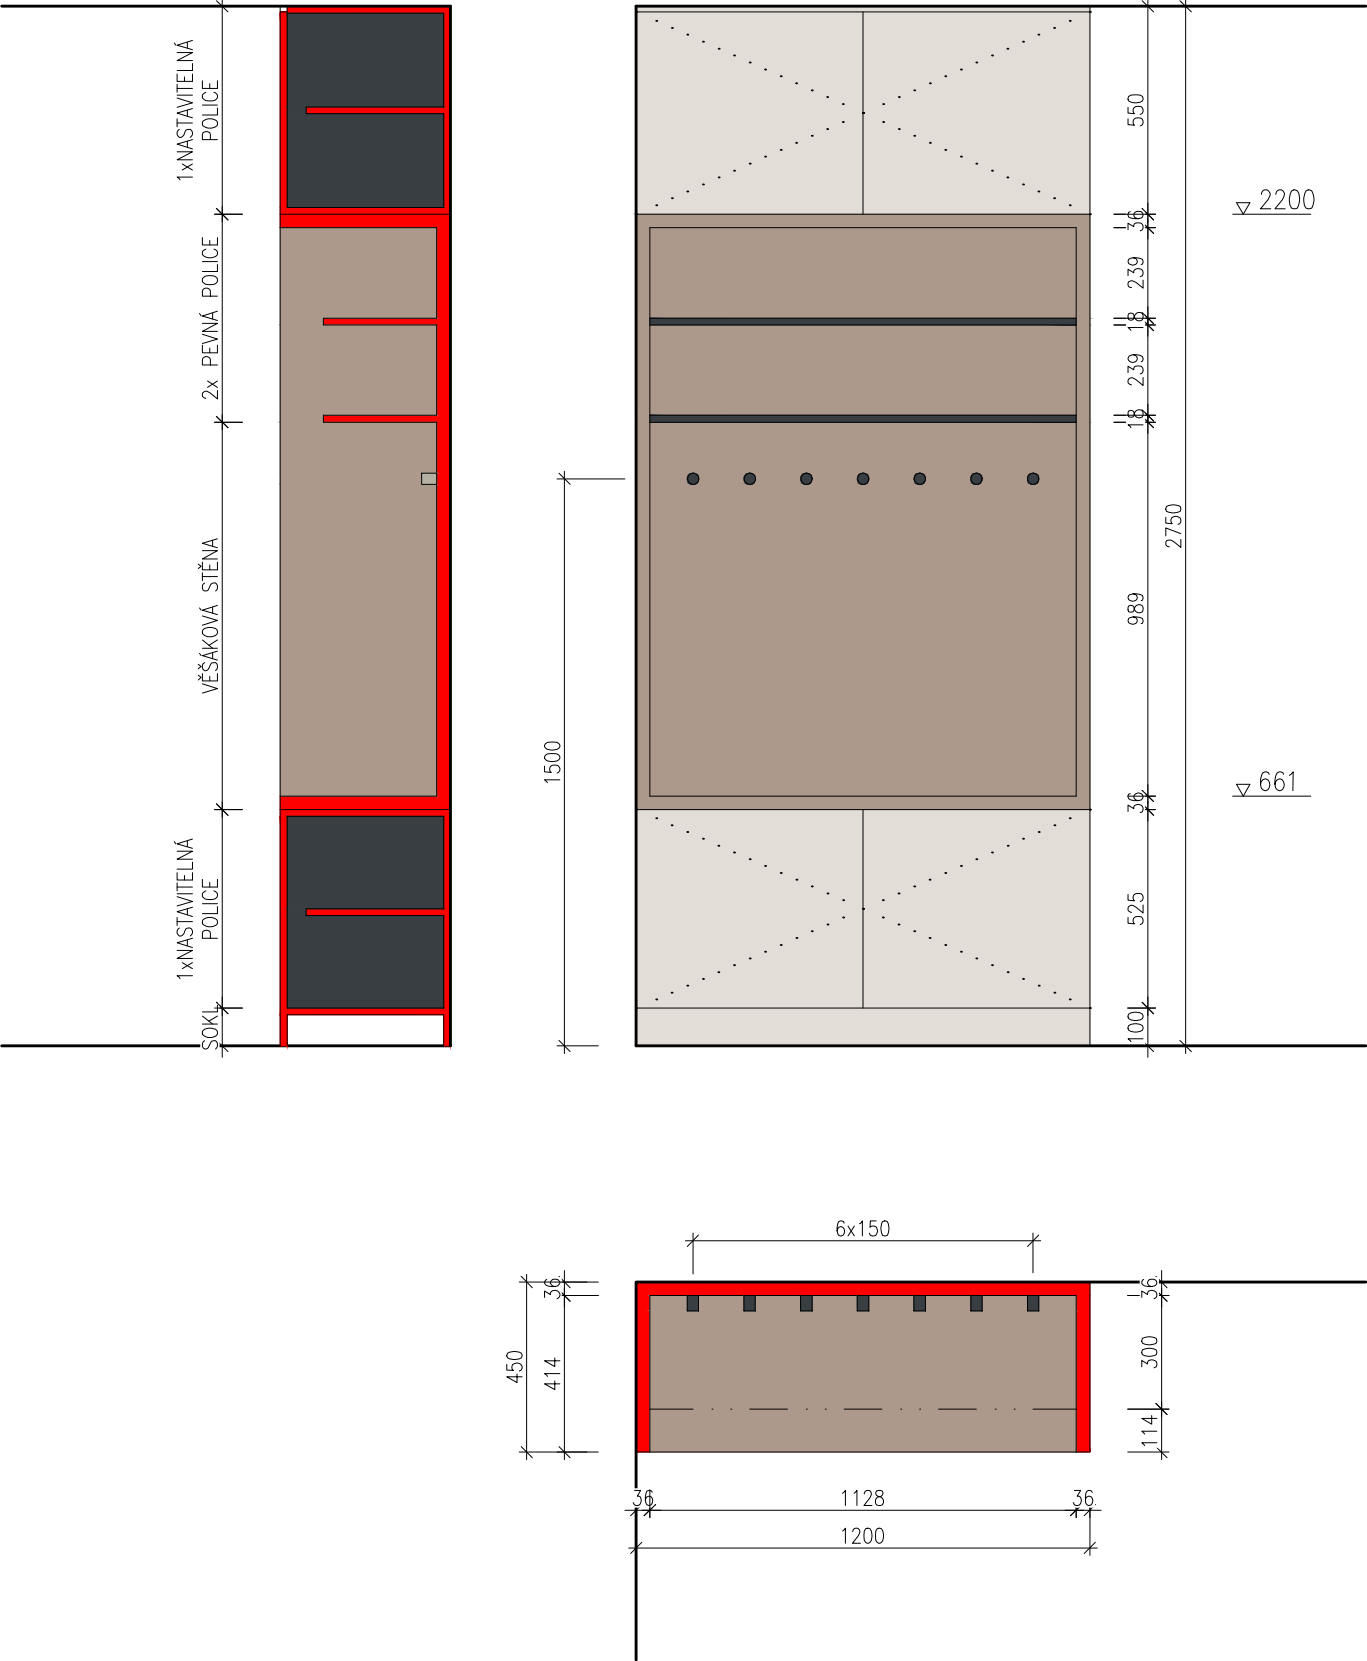


POČET KUSŮ

objekt A: 6 ks
objekt B: 12 ks

PRÁDELNÍ PULT PRO PRAČKU

T03

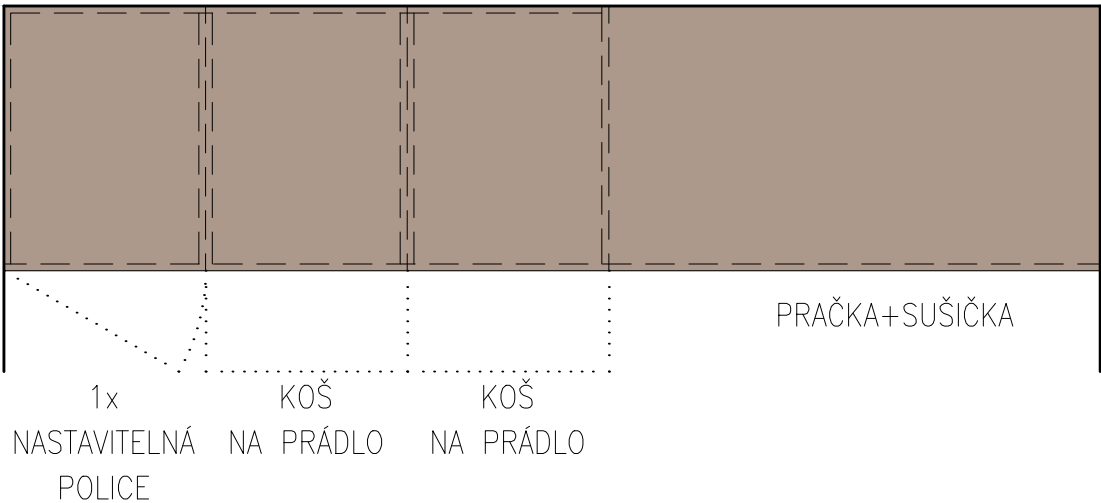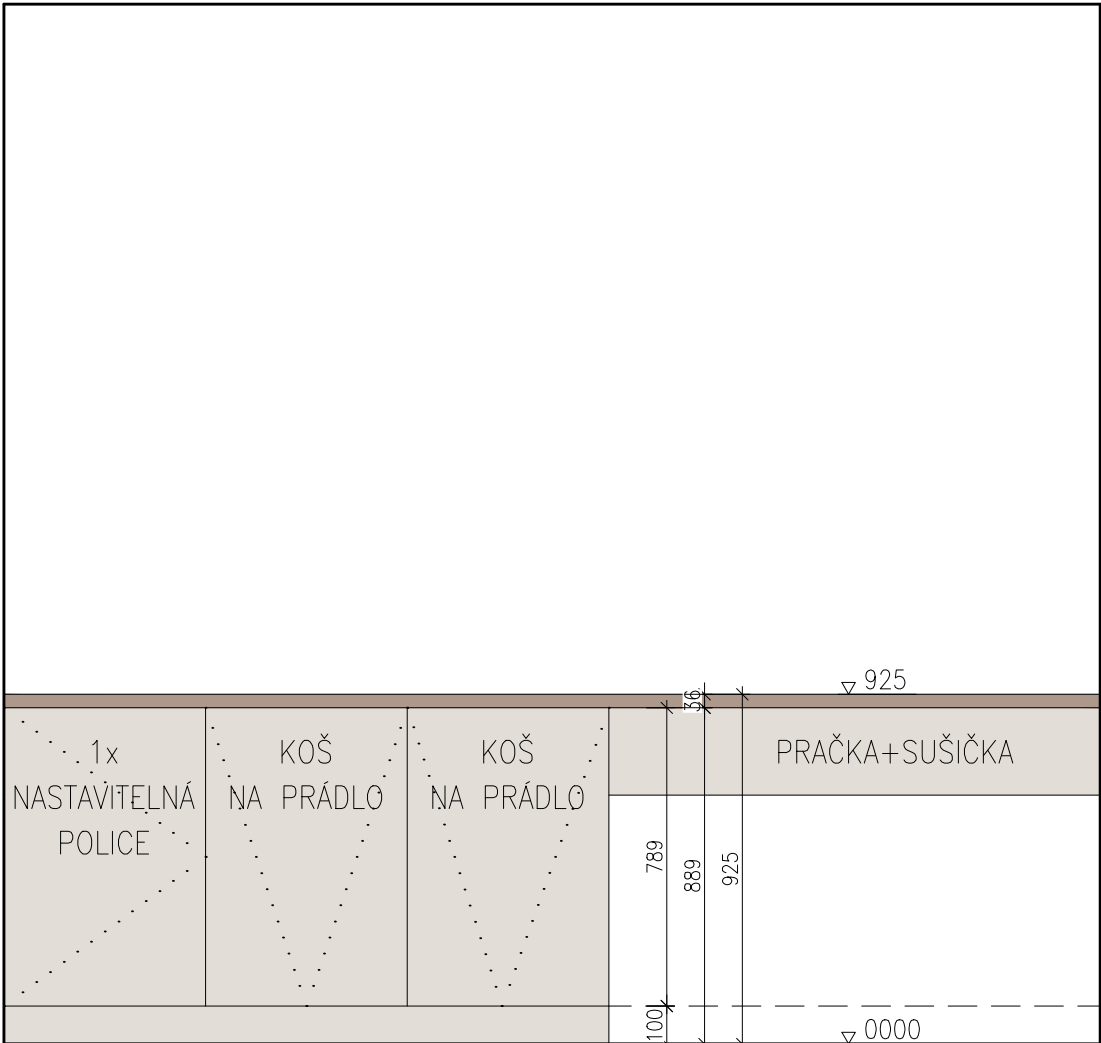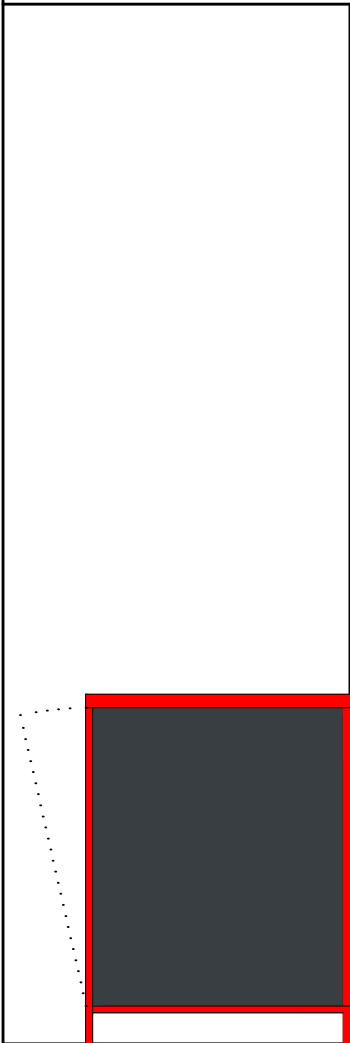


POČET KUSŮ

POZNÁMKA:
2x DRÁTĚNÝ S POJEZDY (VÝSUV) SYSTÉM PRO ULOŽENÍ ŠPINAVÉHO PRÁDLA



objekt A: 1 ks
objekt B: 2 ks

SKŘÍŇ NAD WC


T04

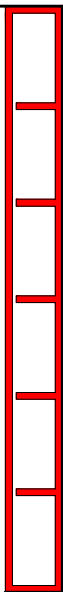

5x NASTAVITELNÁ POLICE

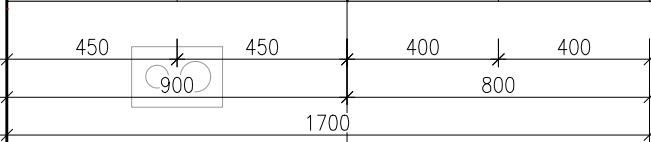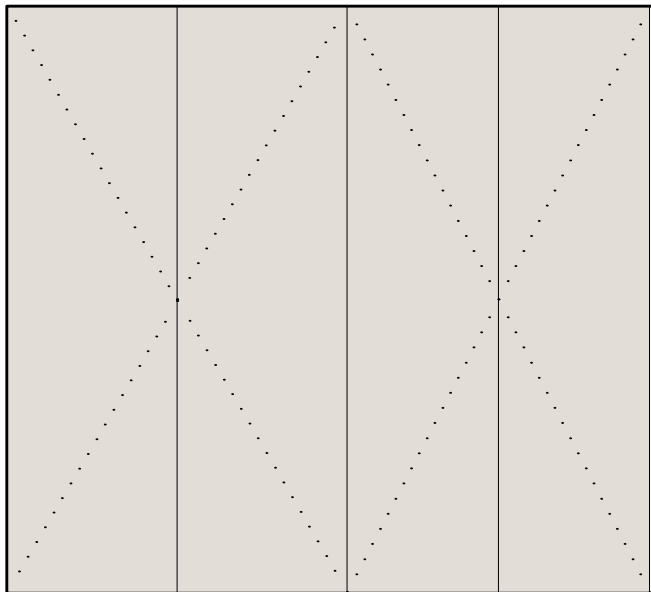

150

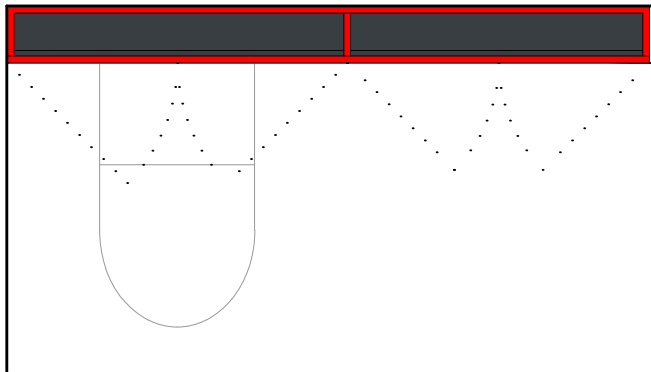


POČET KUSŮ



objekt A: 2 ks
objekt B: 2 ks

TYPICKÁ KUCHYŇKA

T06

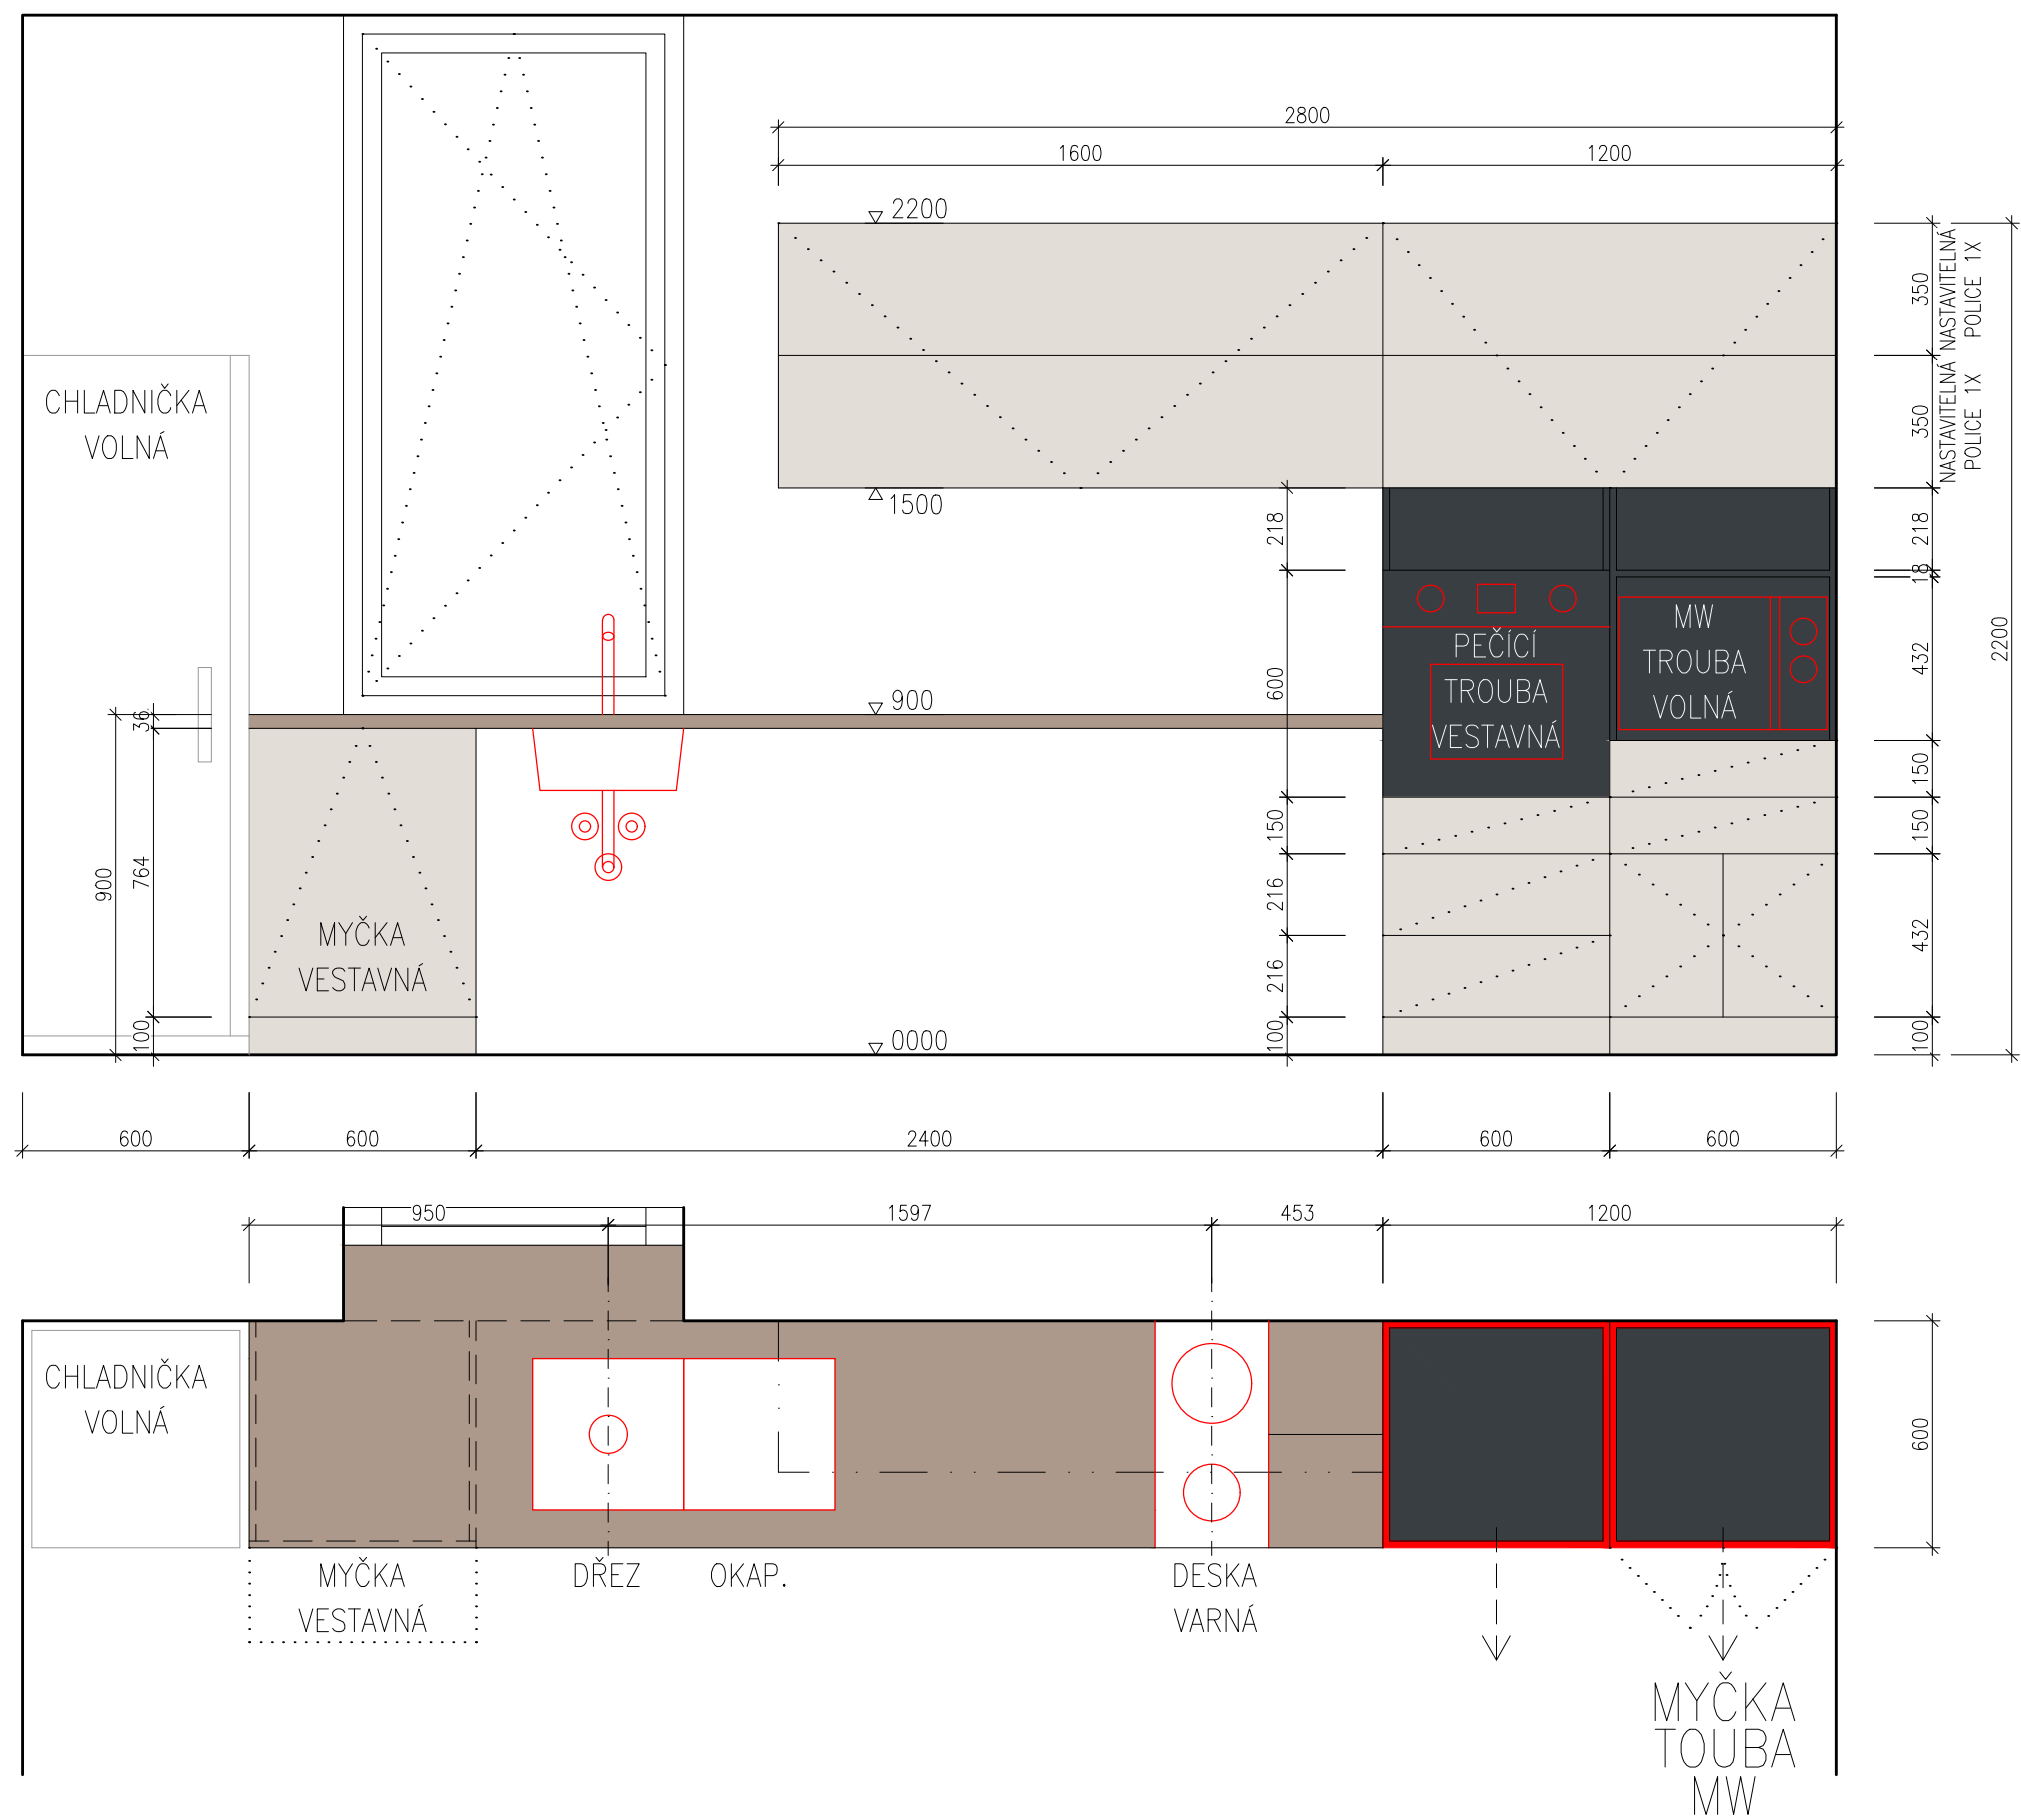


POČET KUSŮ
objekt A: 1 ks
objekt B: 2 ks

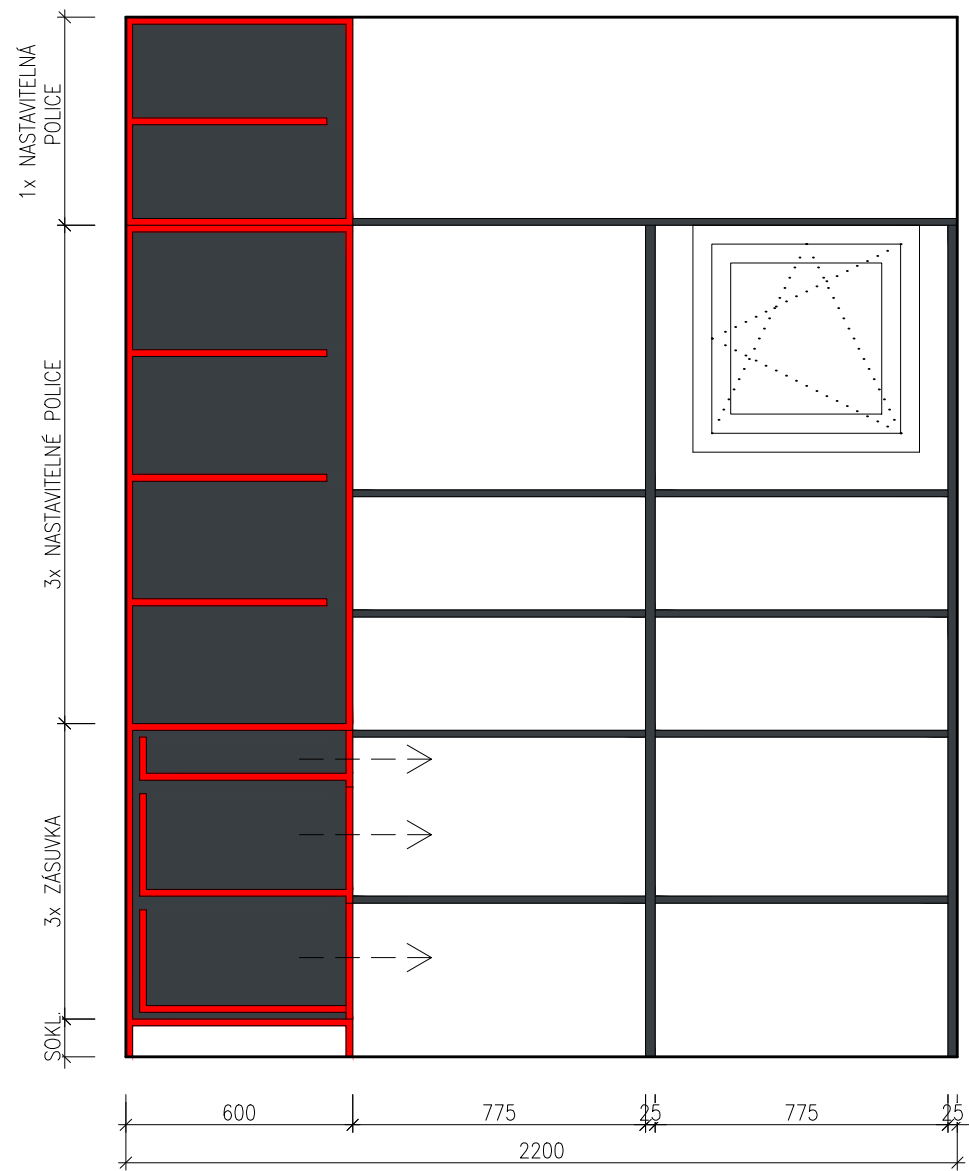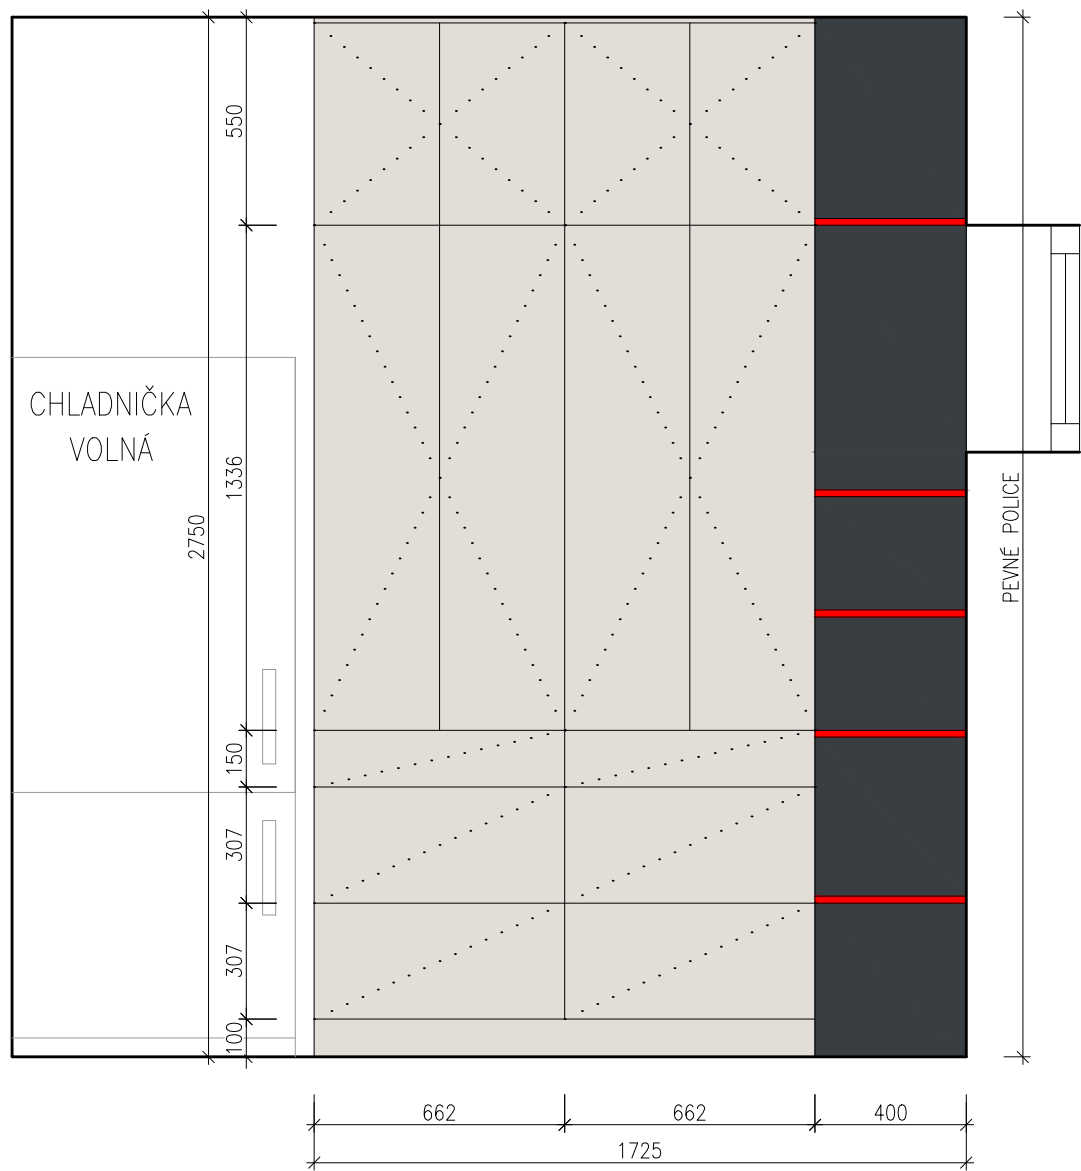




POČET KUSŮ

objekt A: 1 ks
objekt B: 2 ks

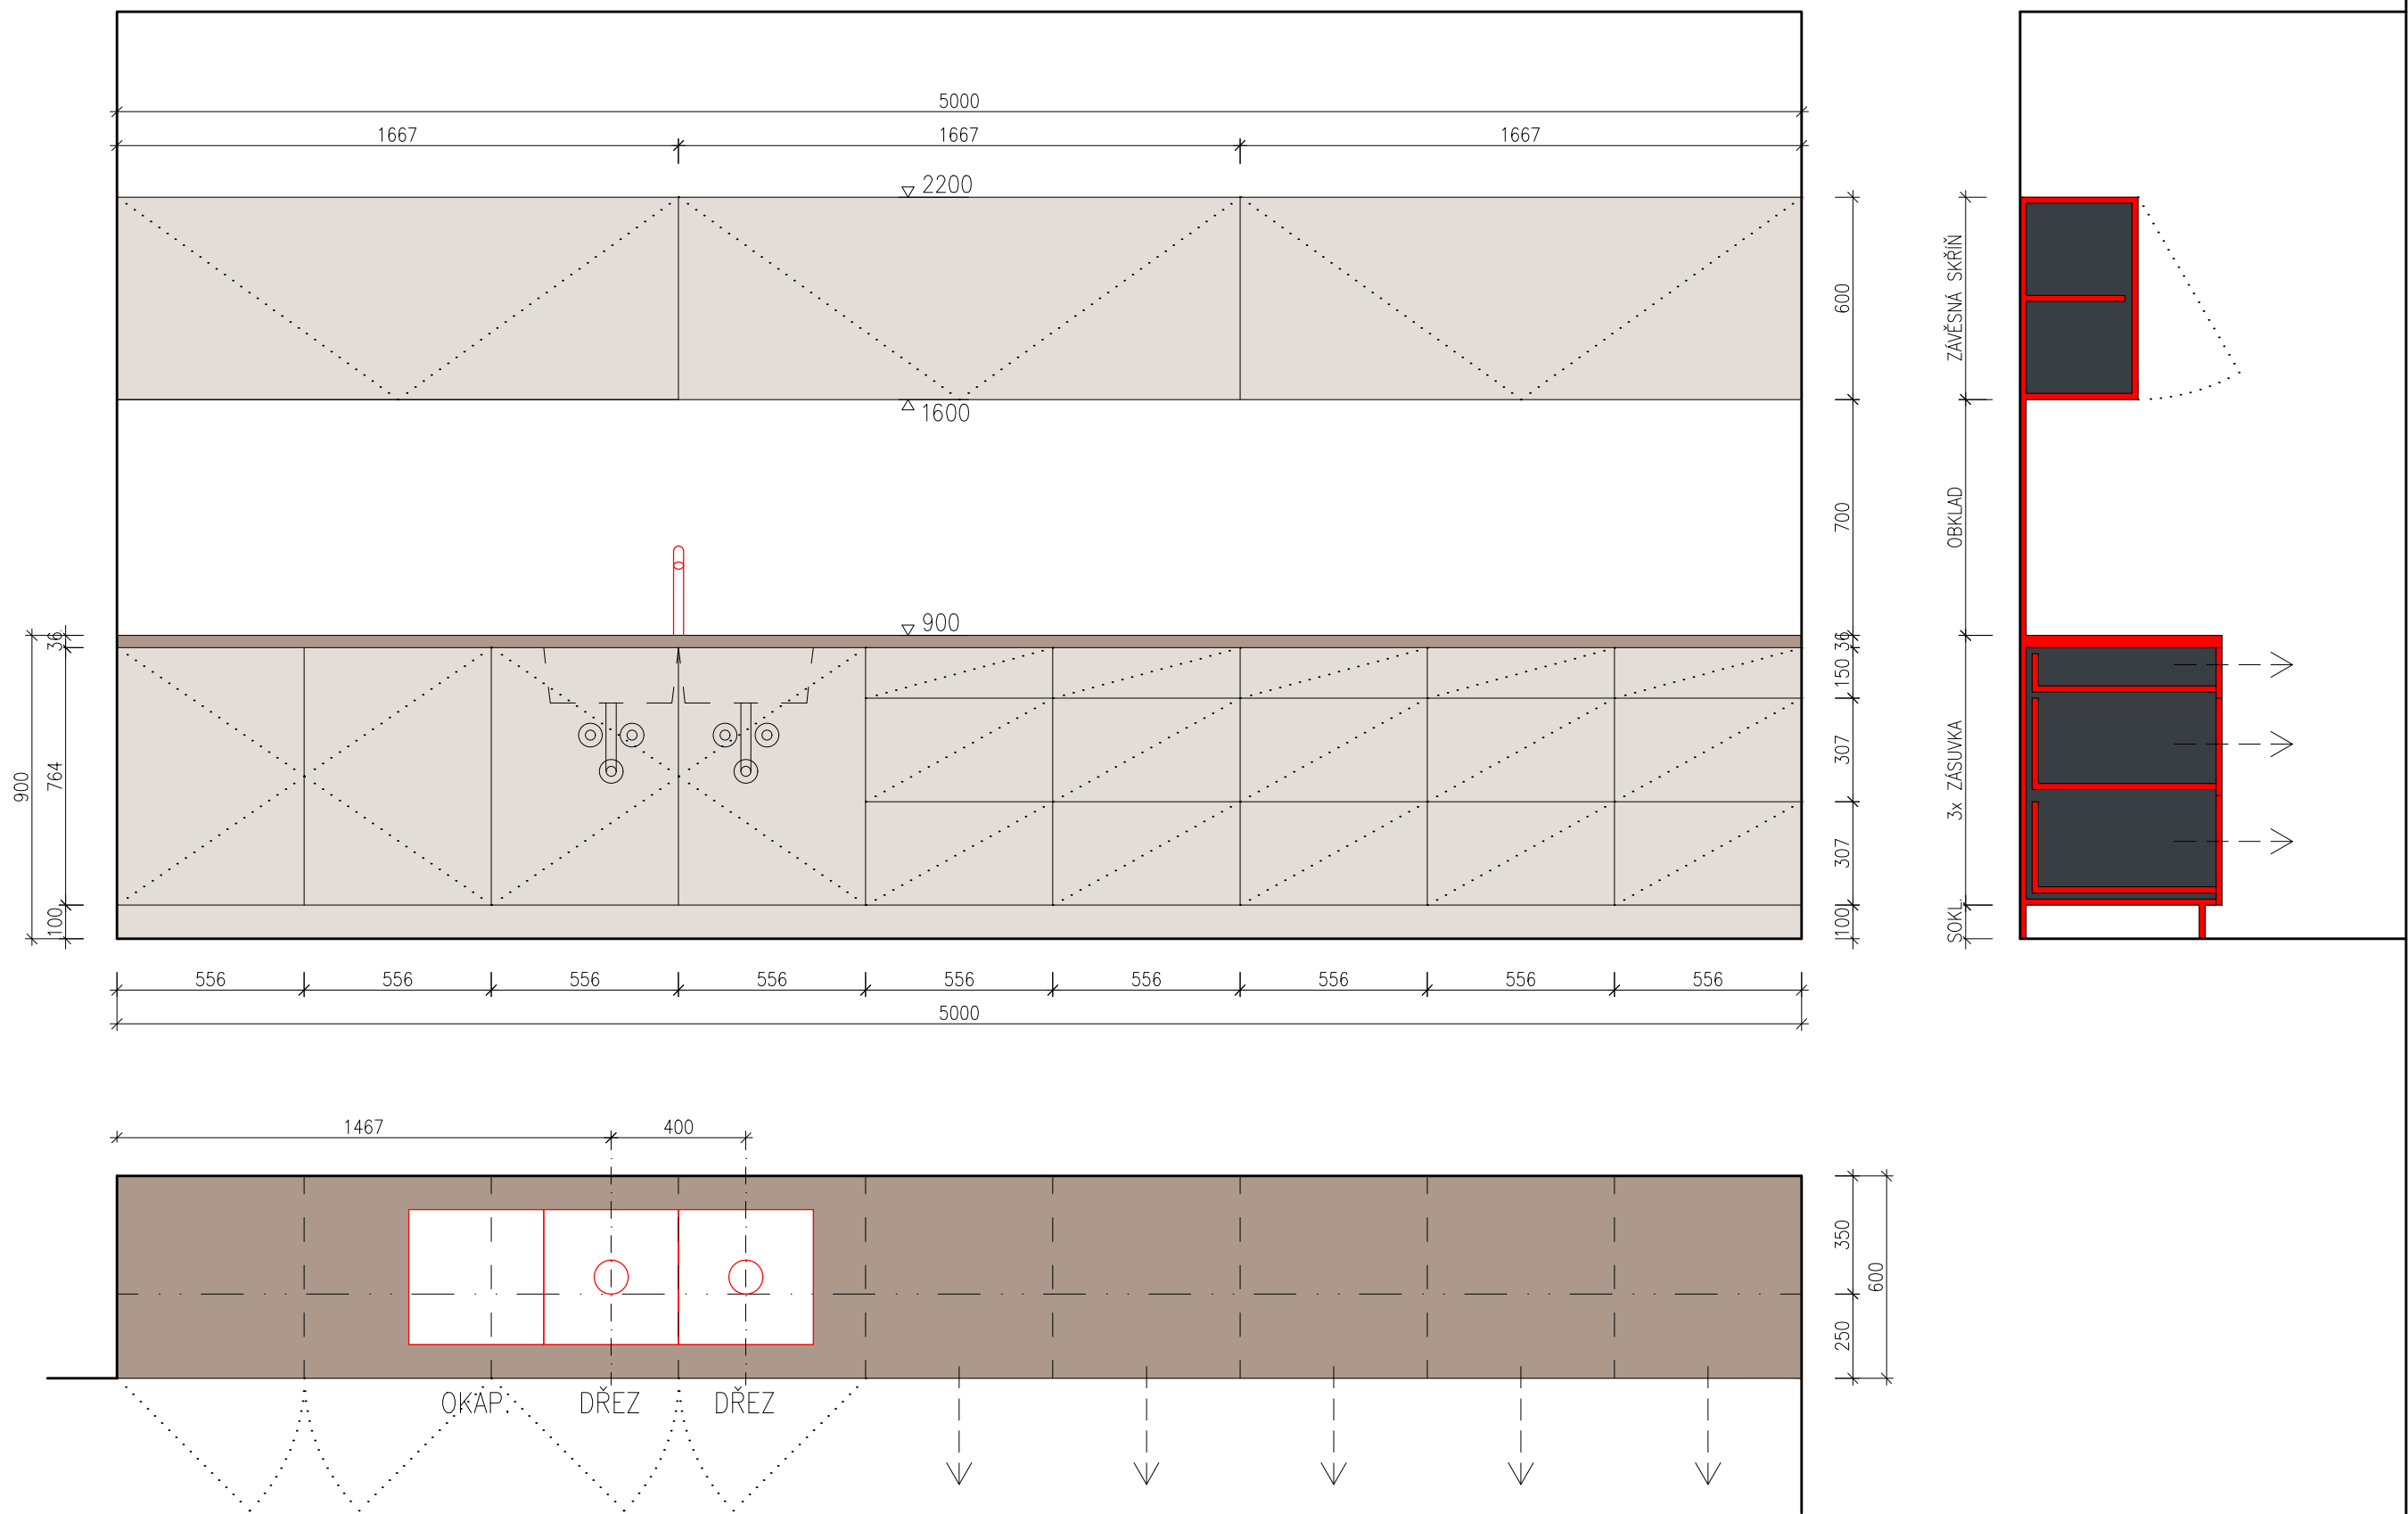

KUCHYŇKA U VYŠETŘOVNY


T09

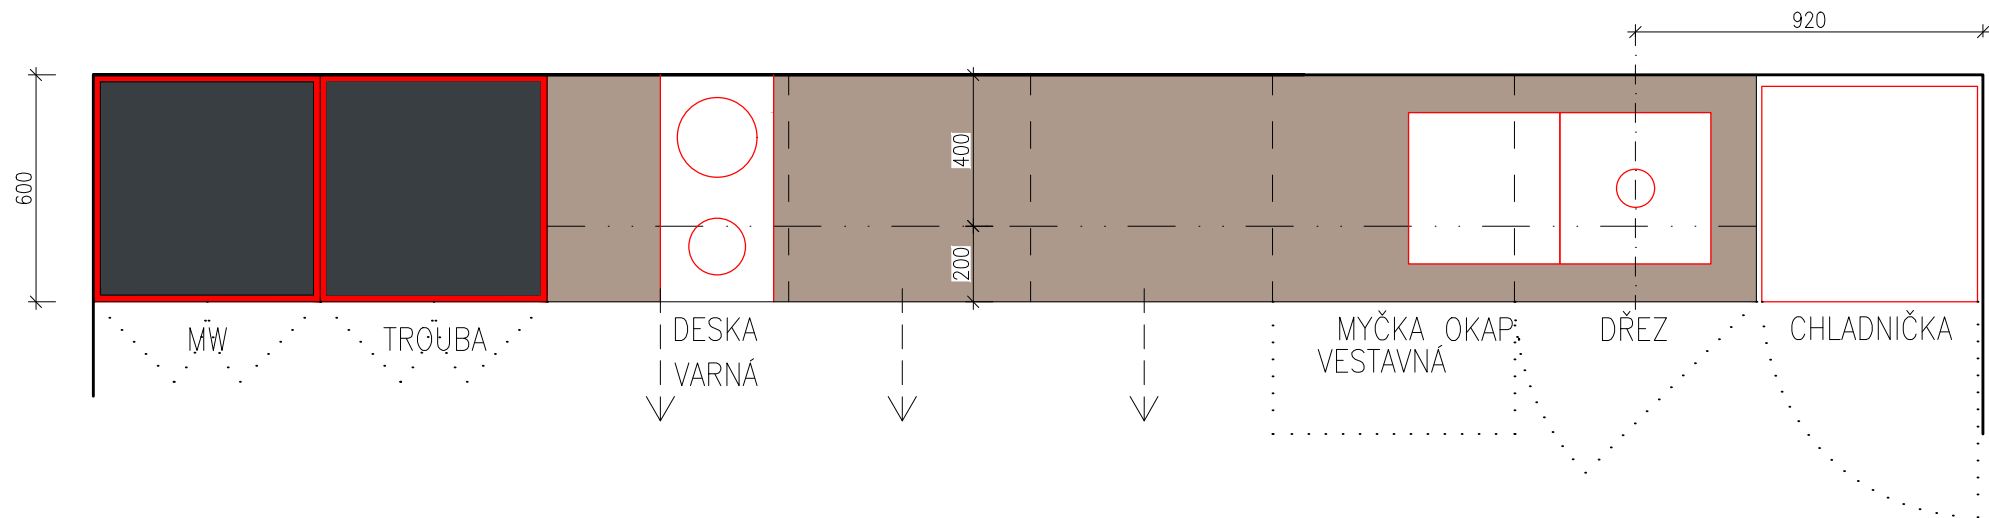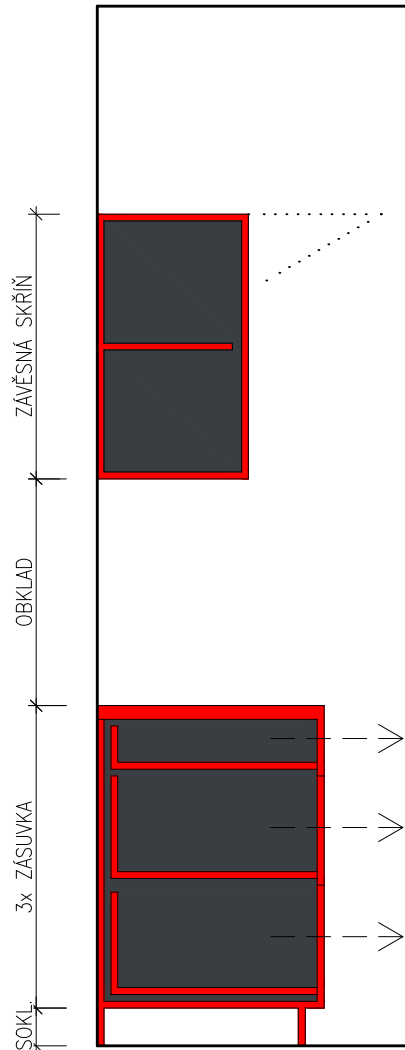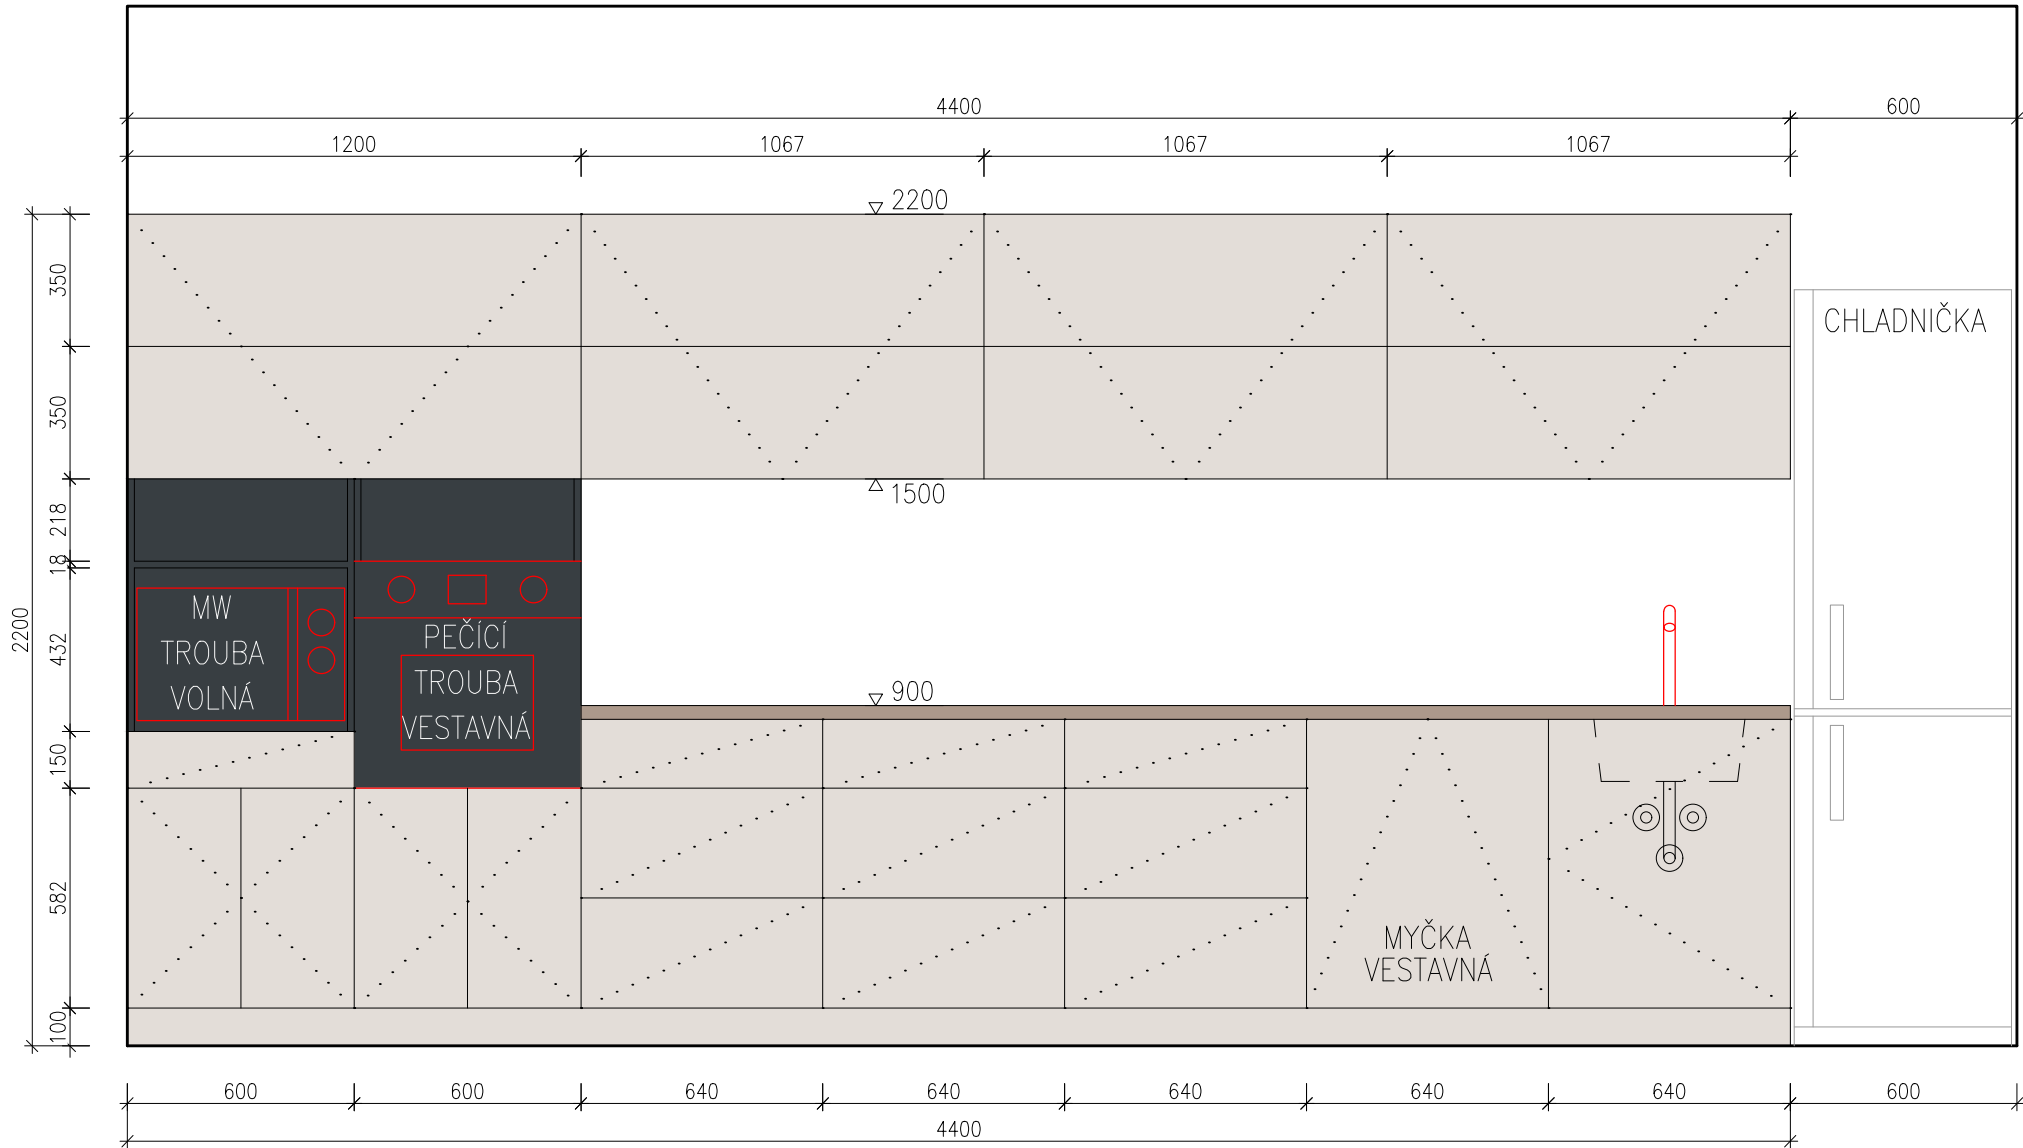

POČET KUSŮ
objekt A: 1 ks

PRACOVNÍ PULT VYŠETŘOVNY

T10

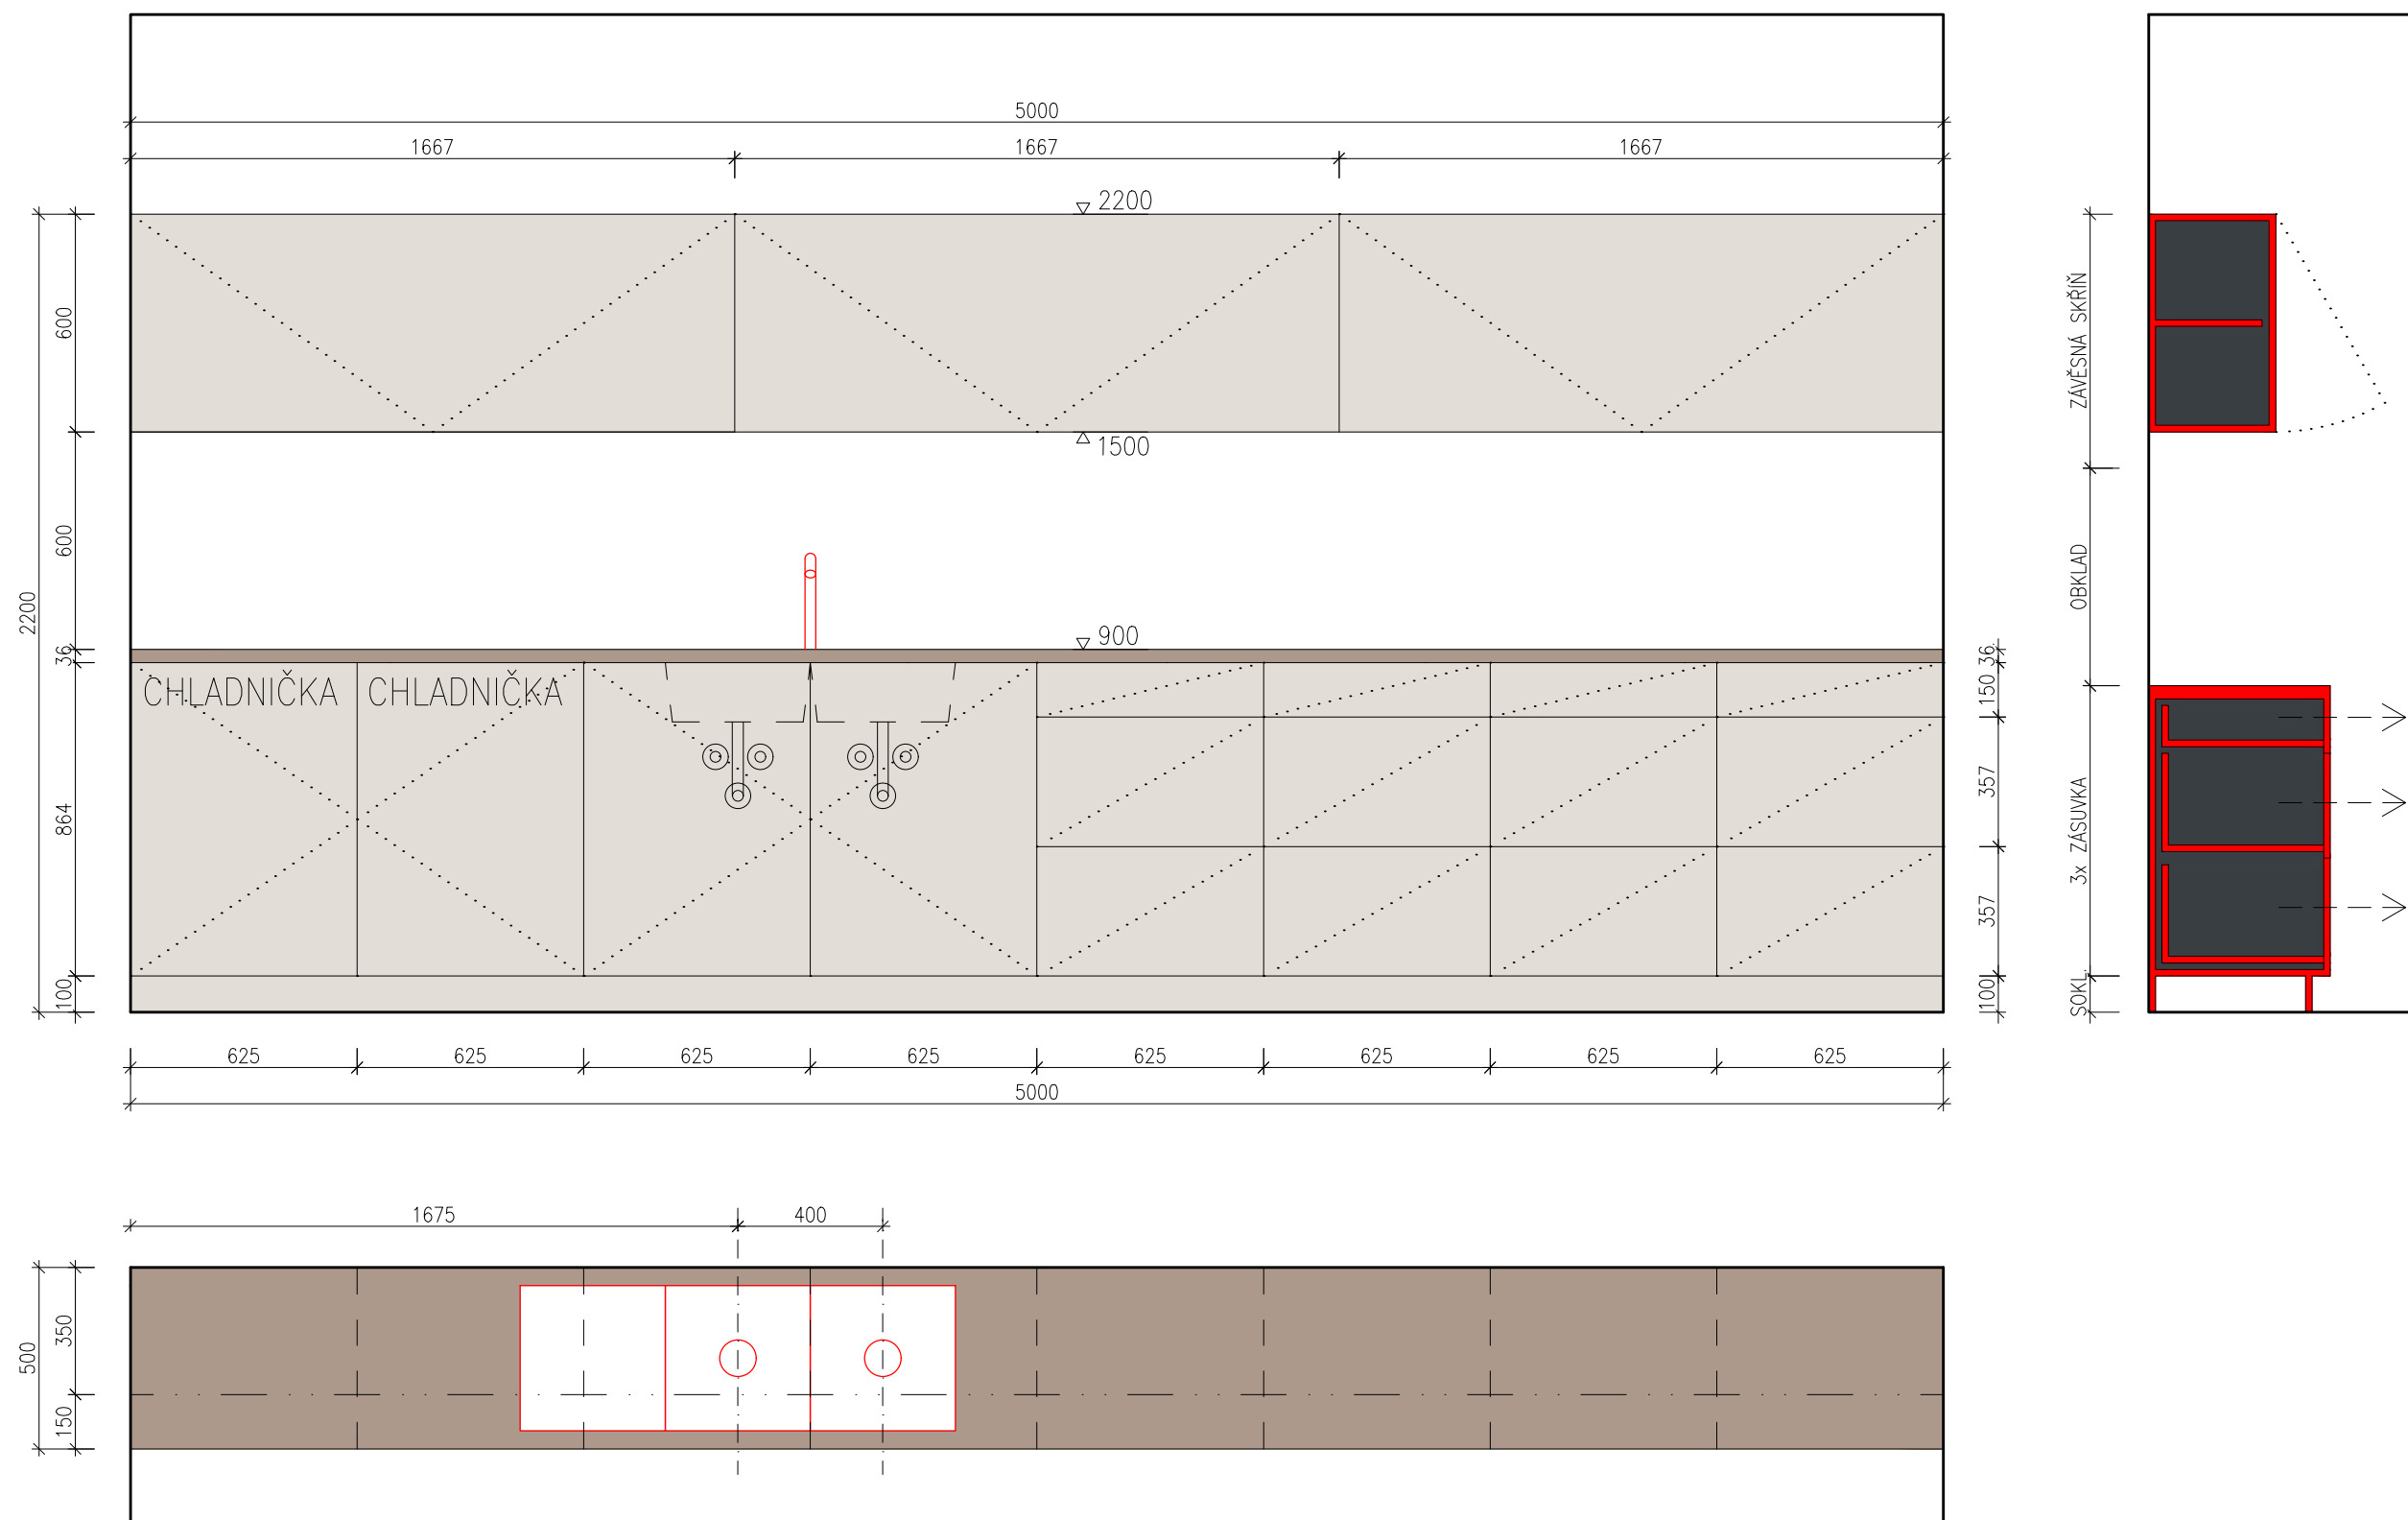


POČET KUSŮ

objekt A: 1 ks

SKŘÍŇ OBÝVÁK

T11

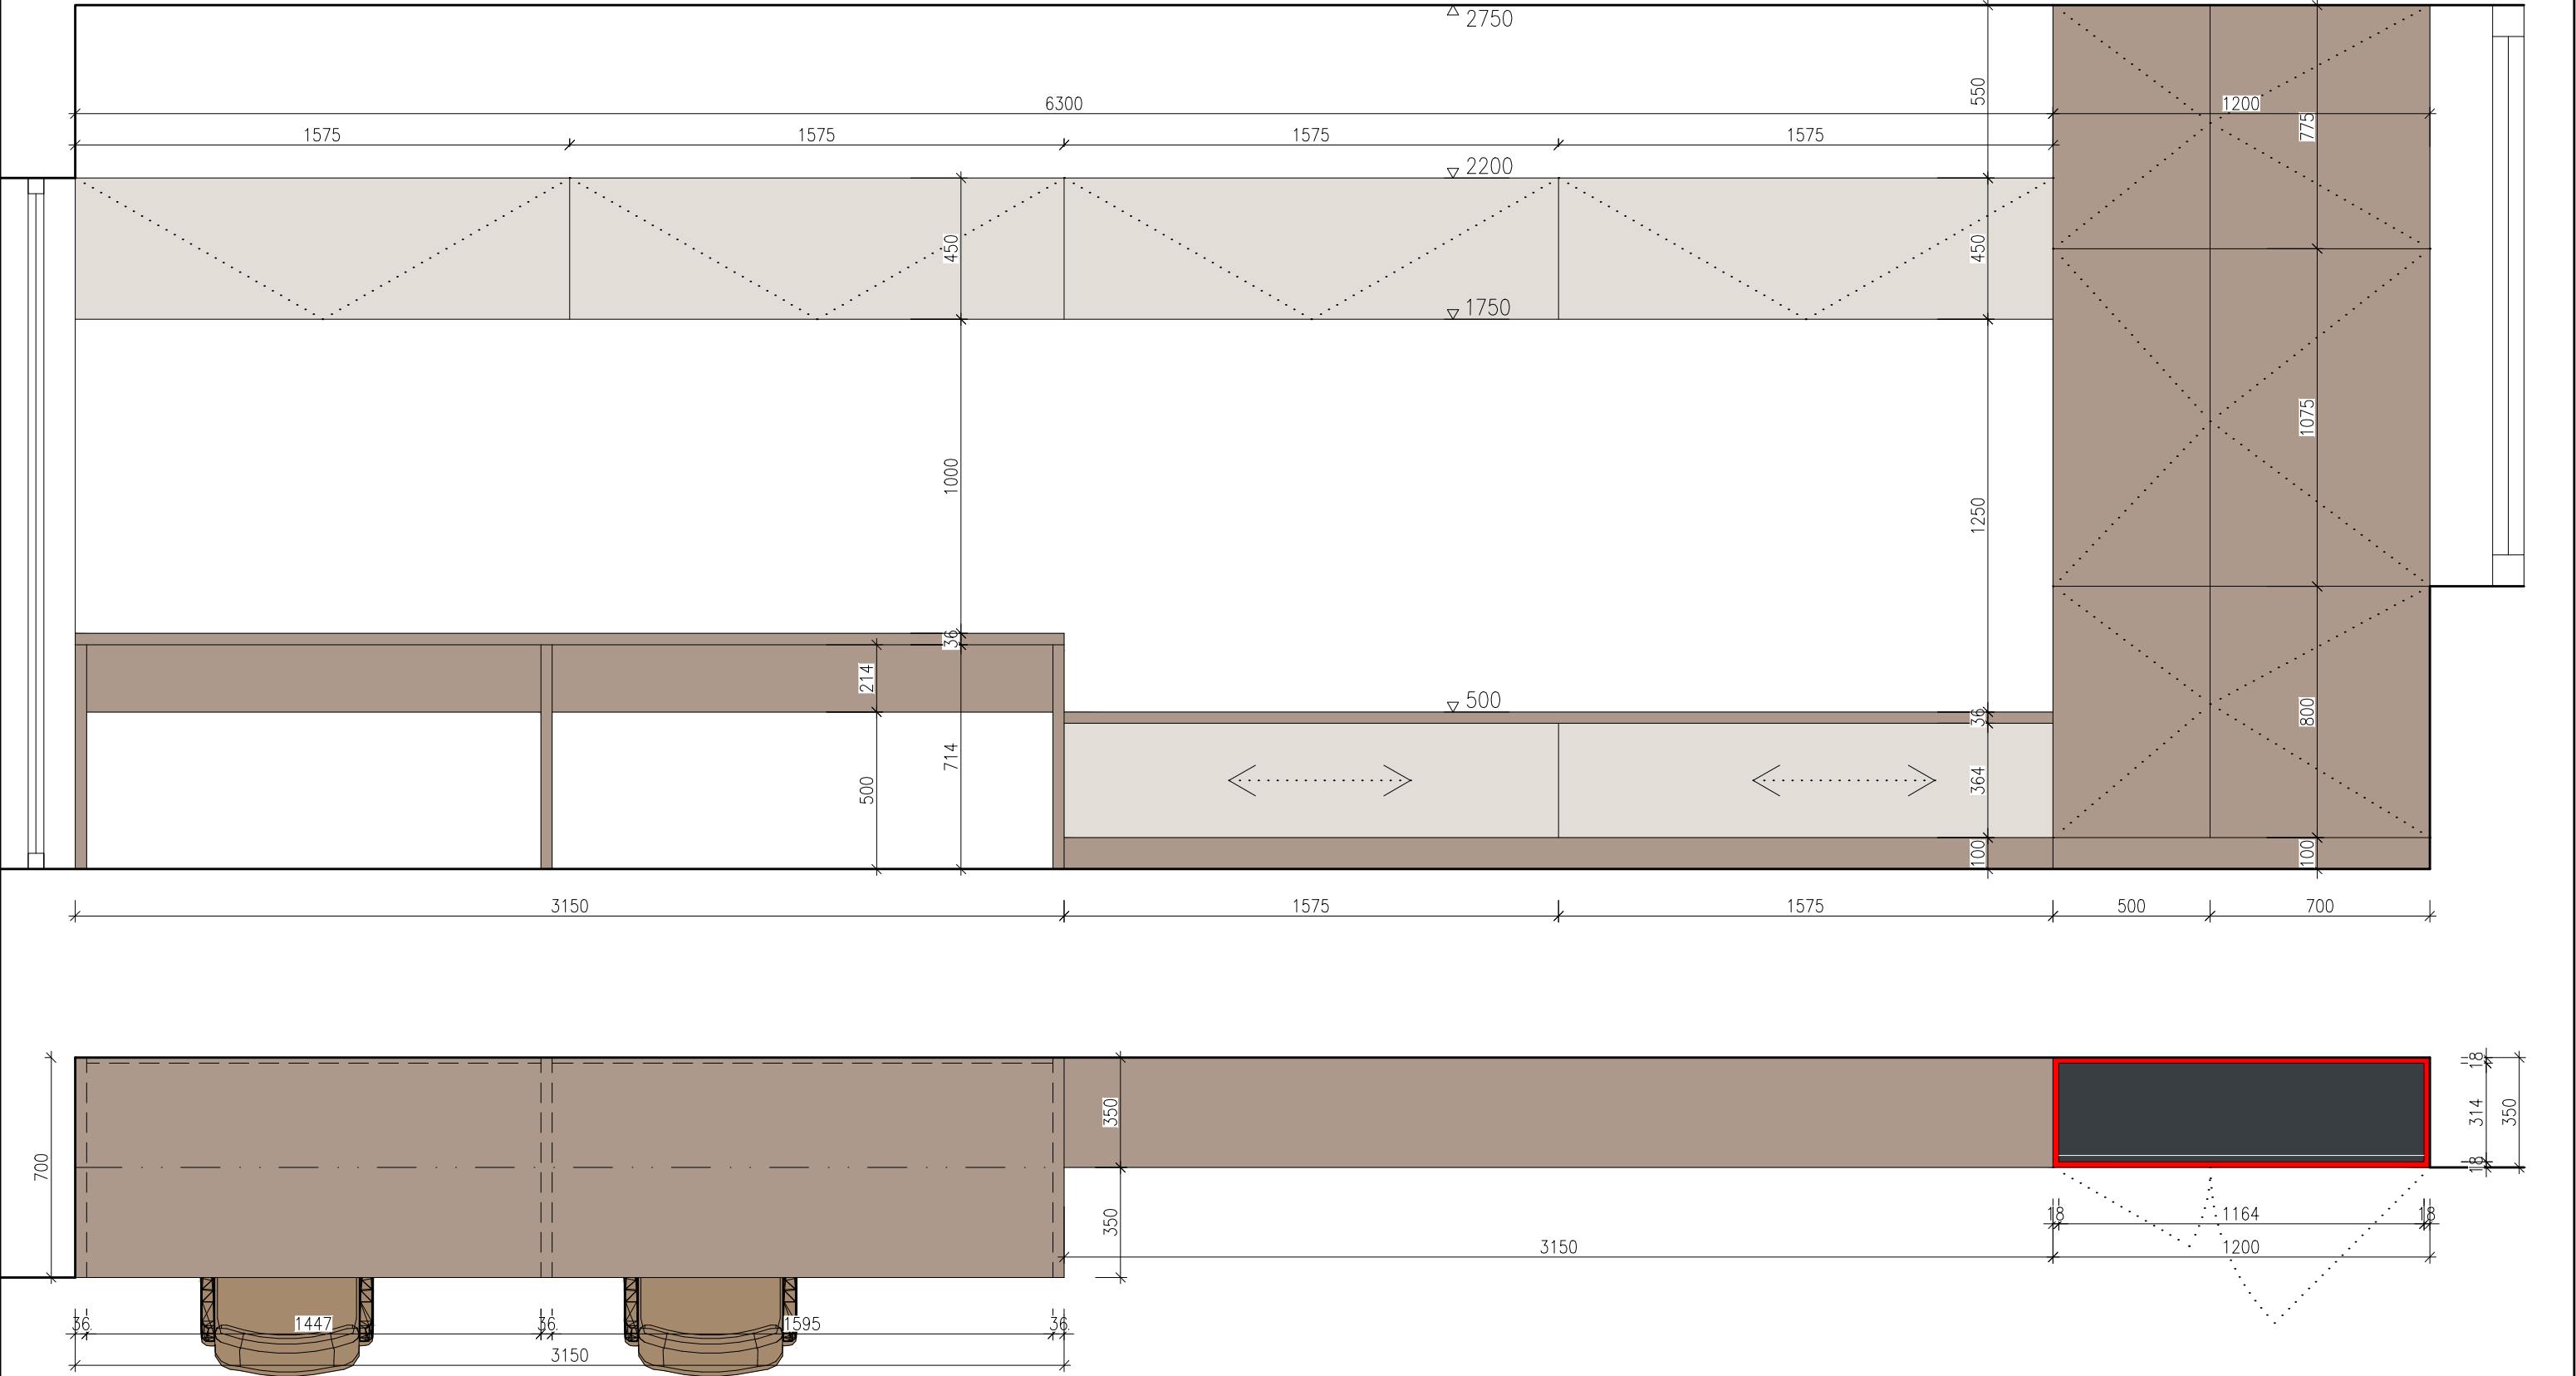







POČET KUSŮ

objekt A: 2 ks

objekt B: 2 ks




TYPICKÁ ŠATNA

T13)

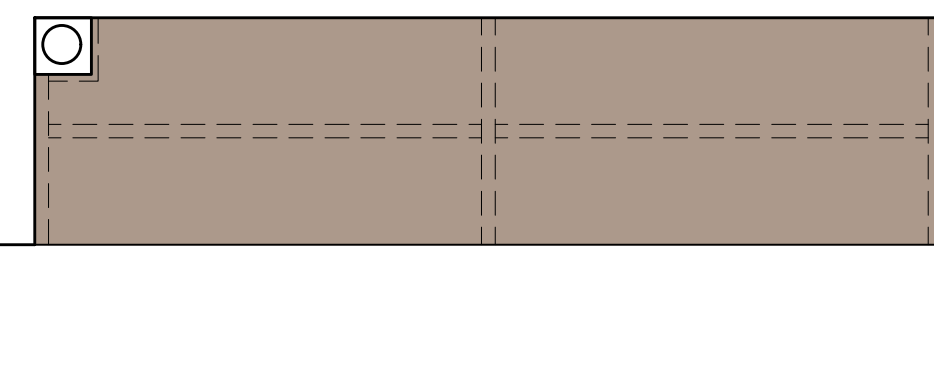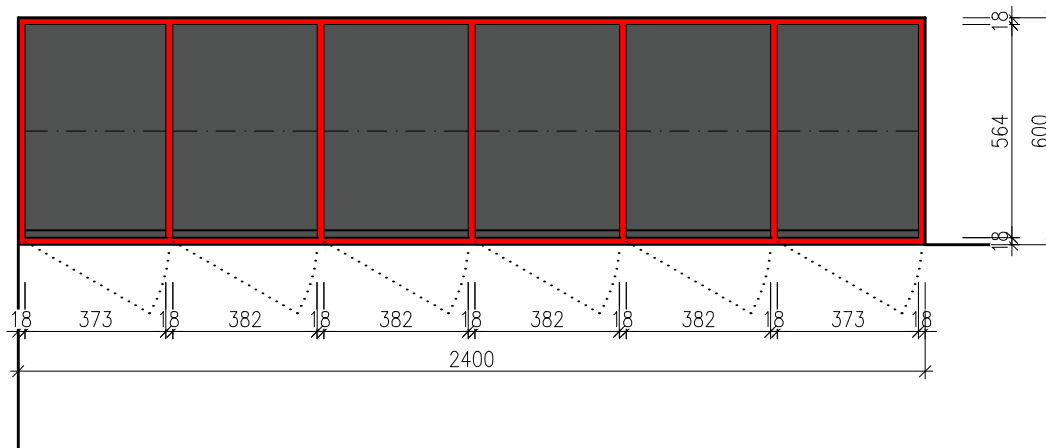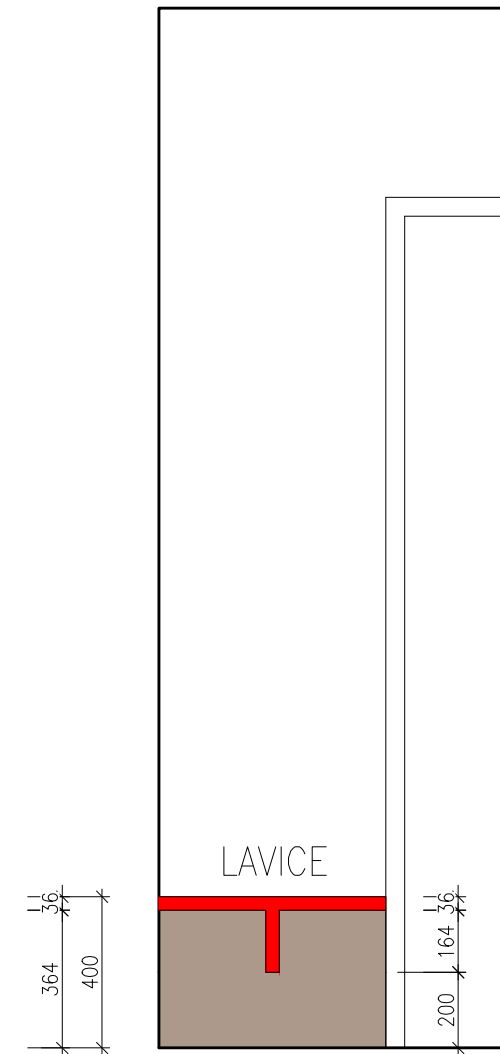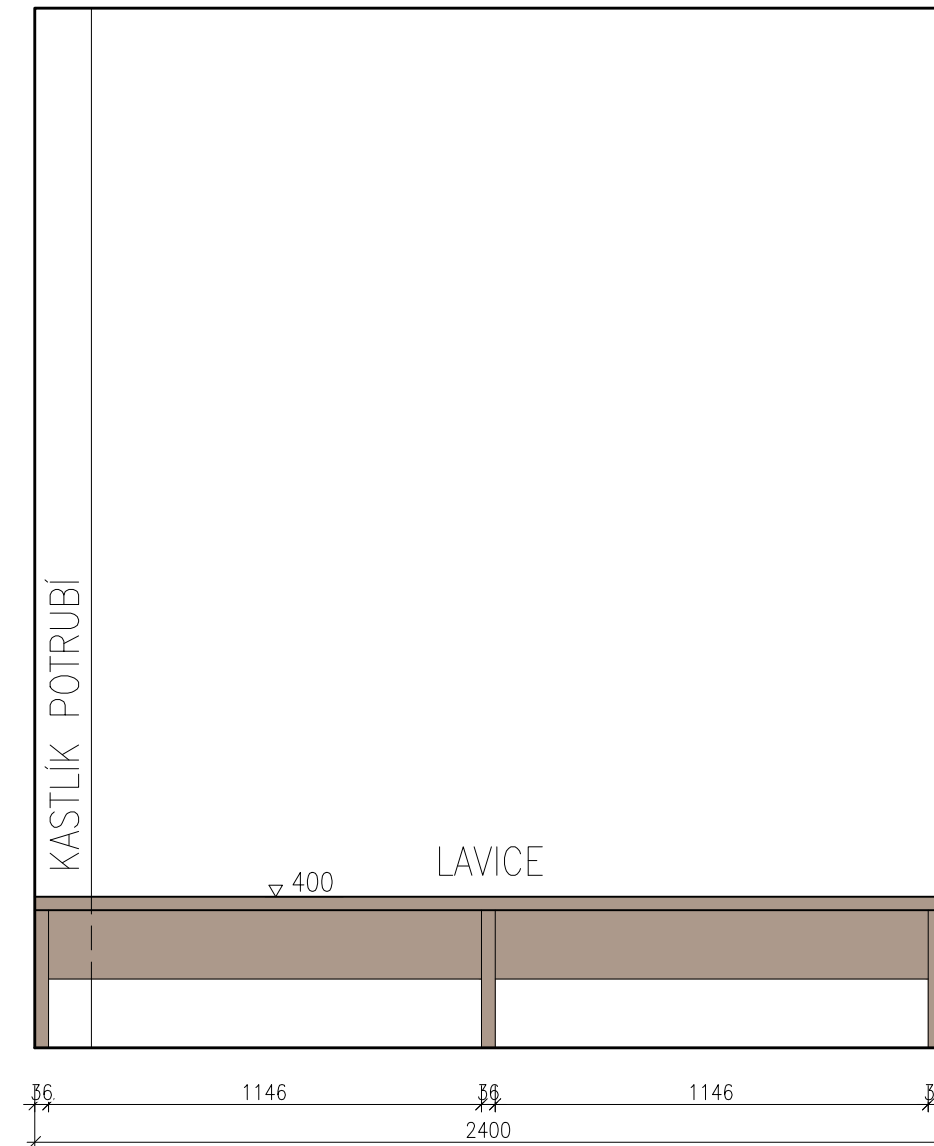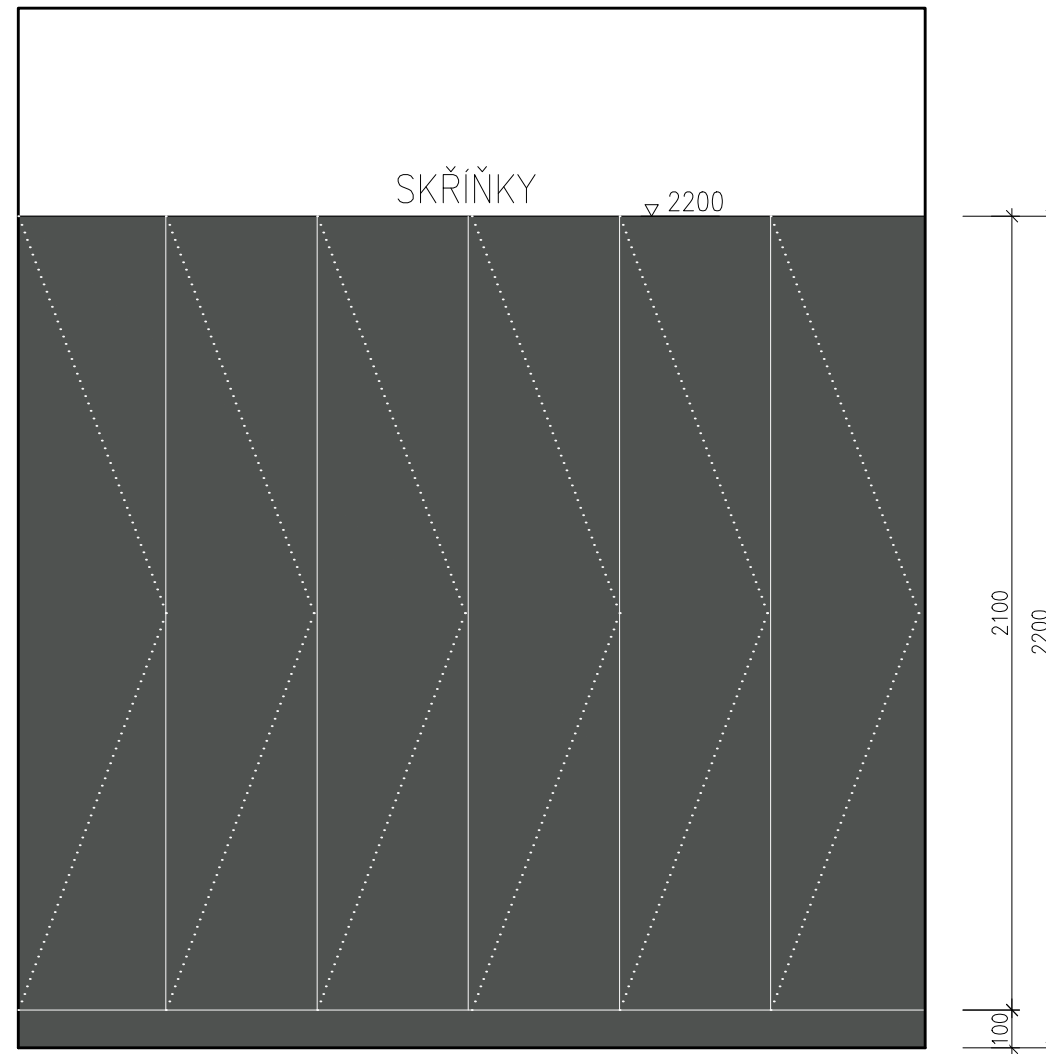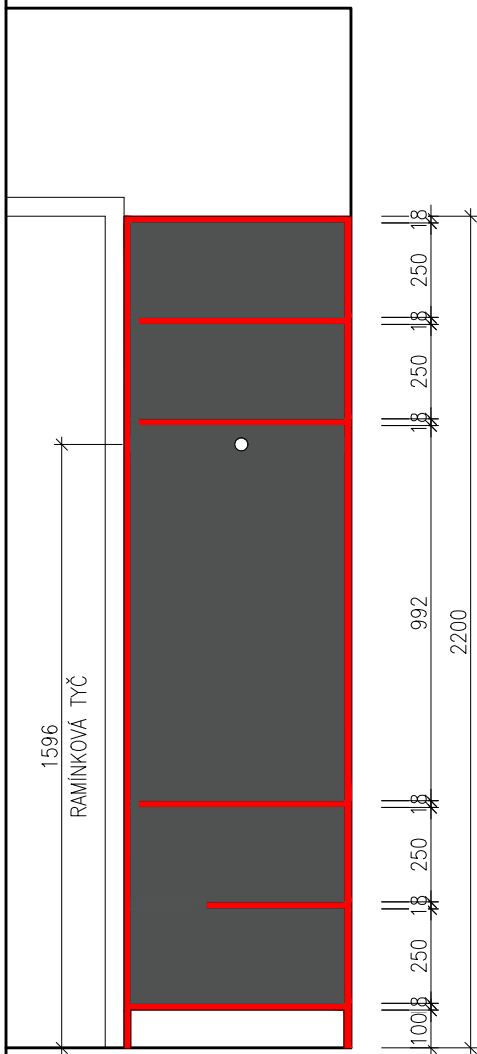

POČET KUSŮ








objekt A: 1 ks
objekt B: 2 ks

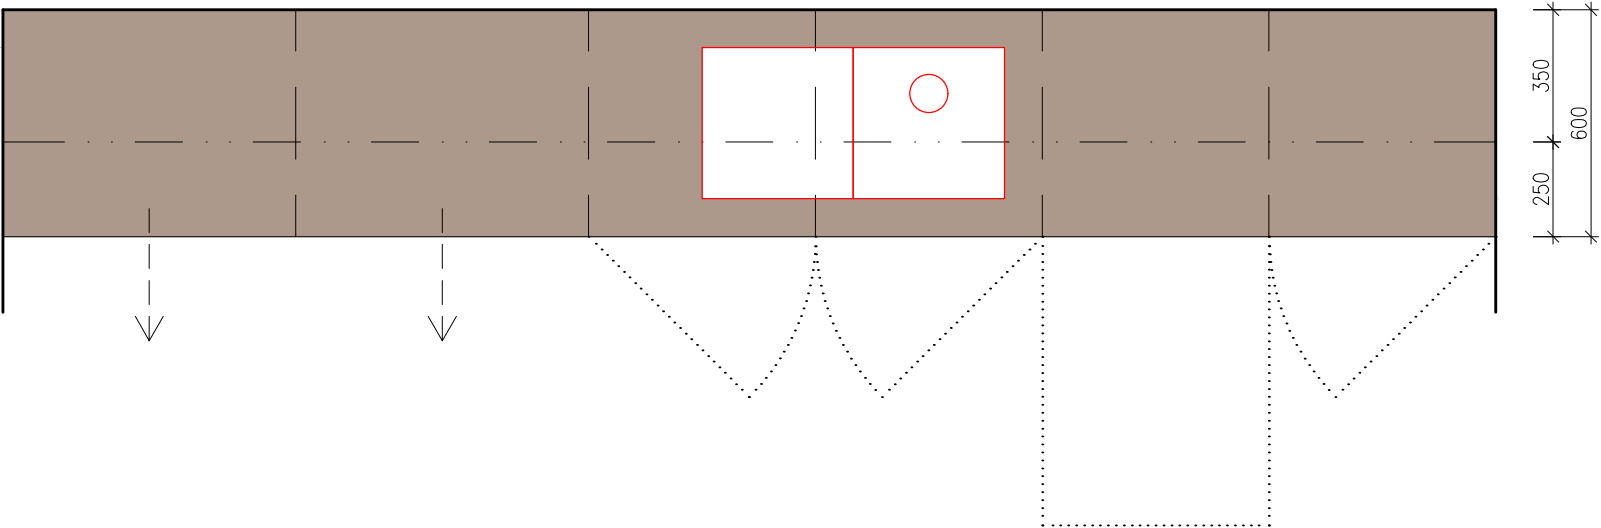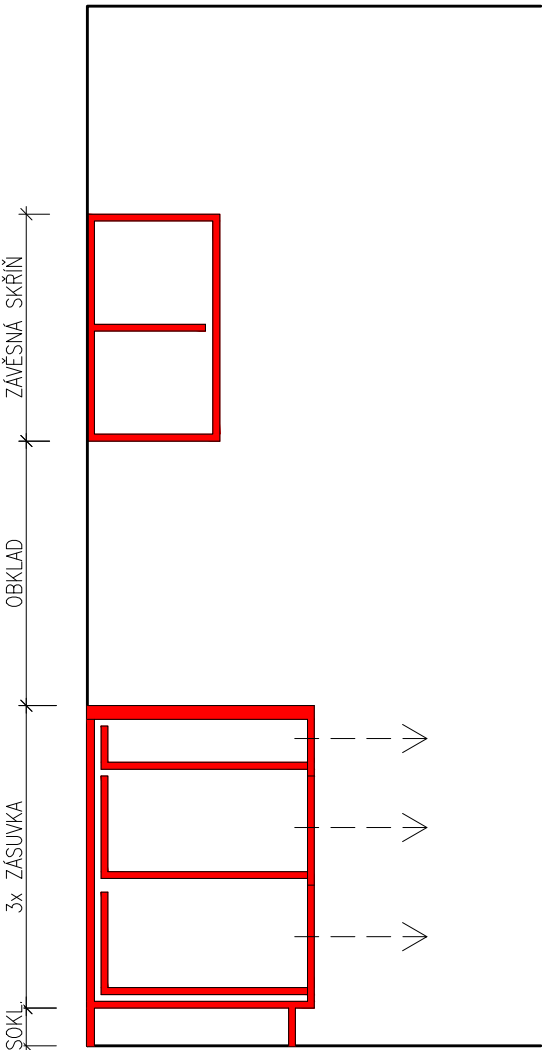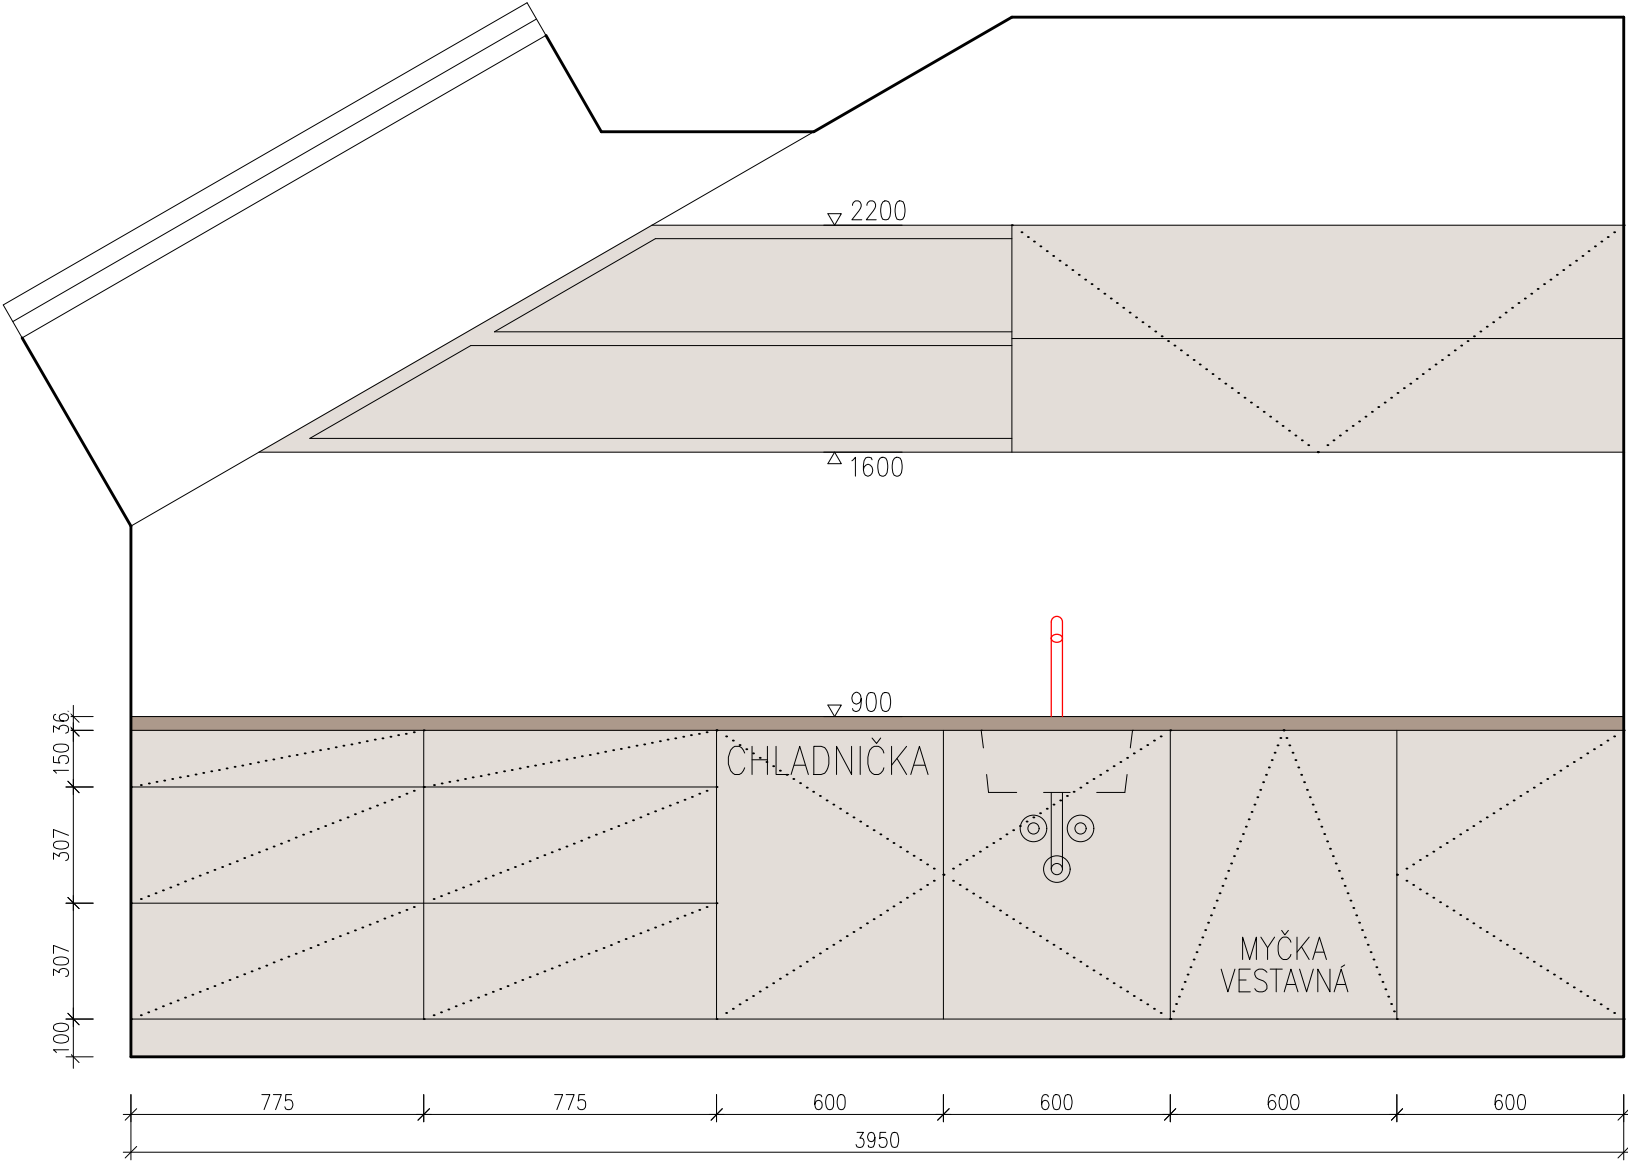

POČET KUSŮ
objekt A: 1 ks
objekt B: 1 ks

ŠATNA PERSONÁL + LAVIČKA

T15 T16

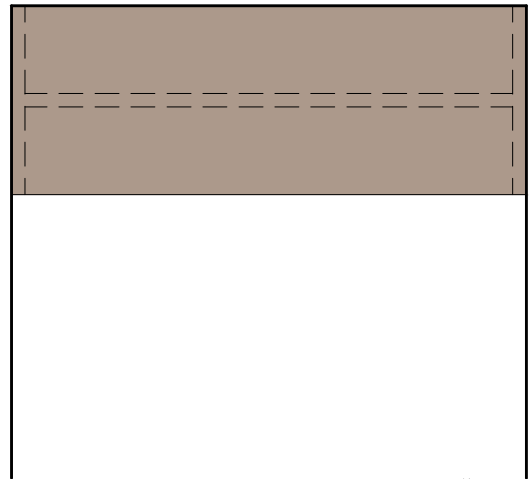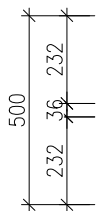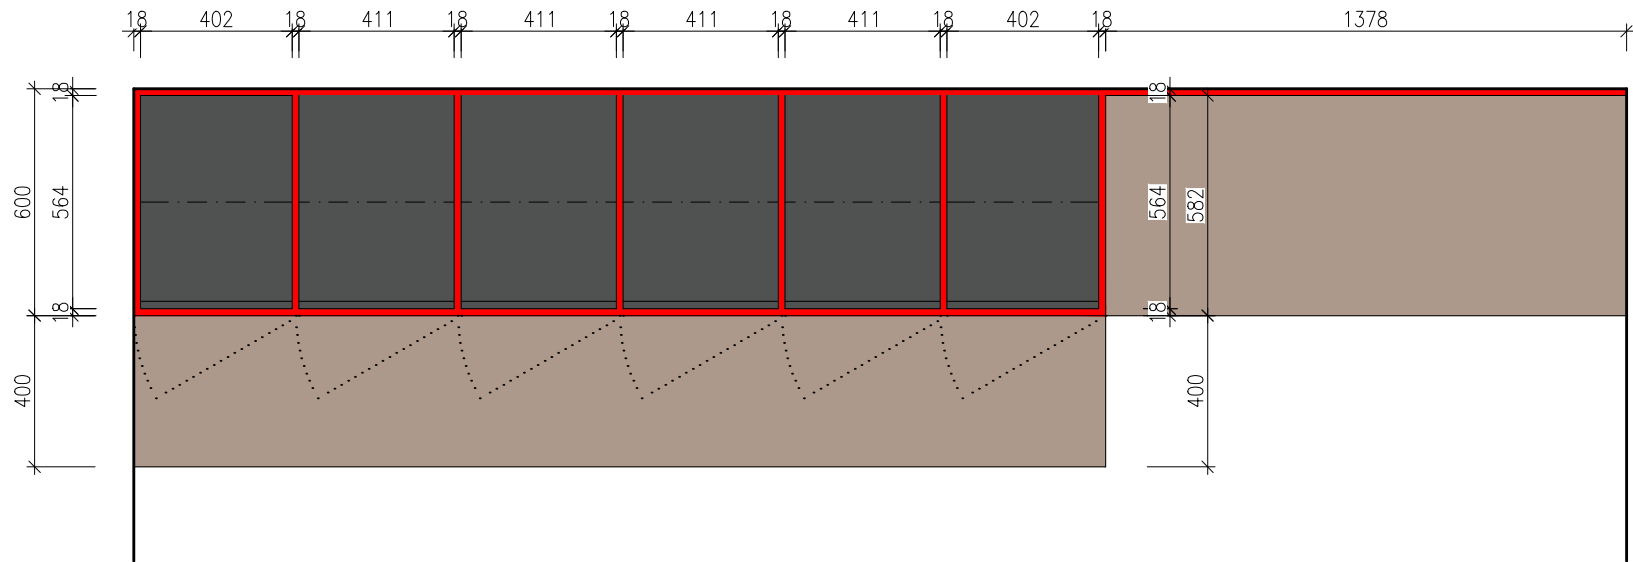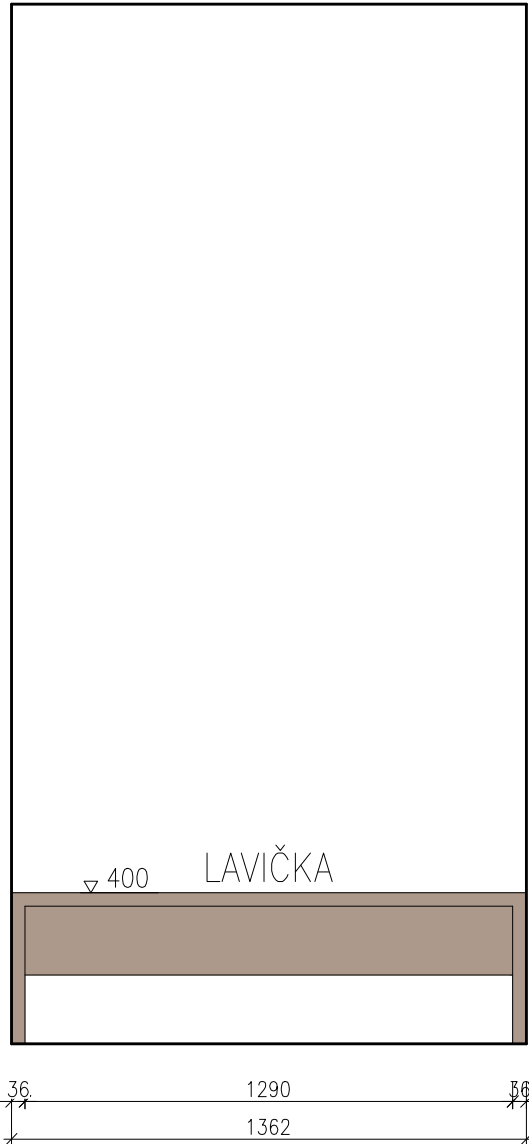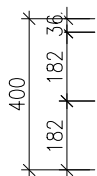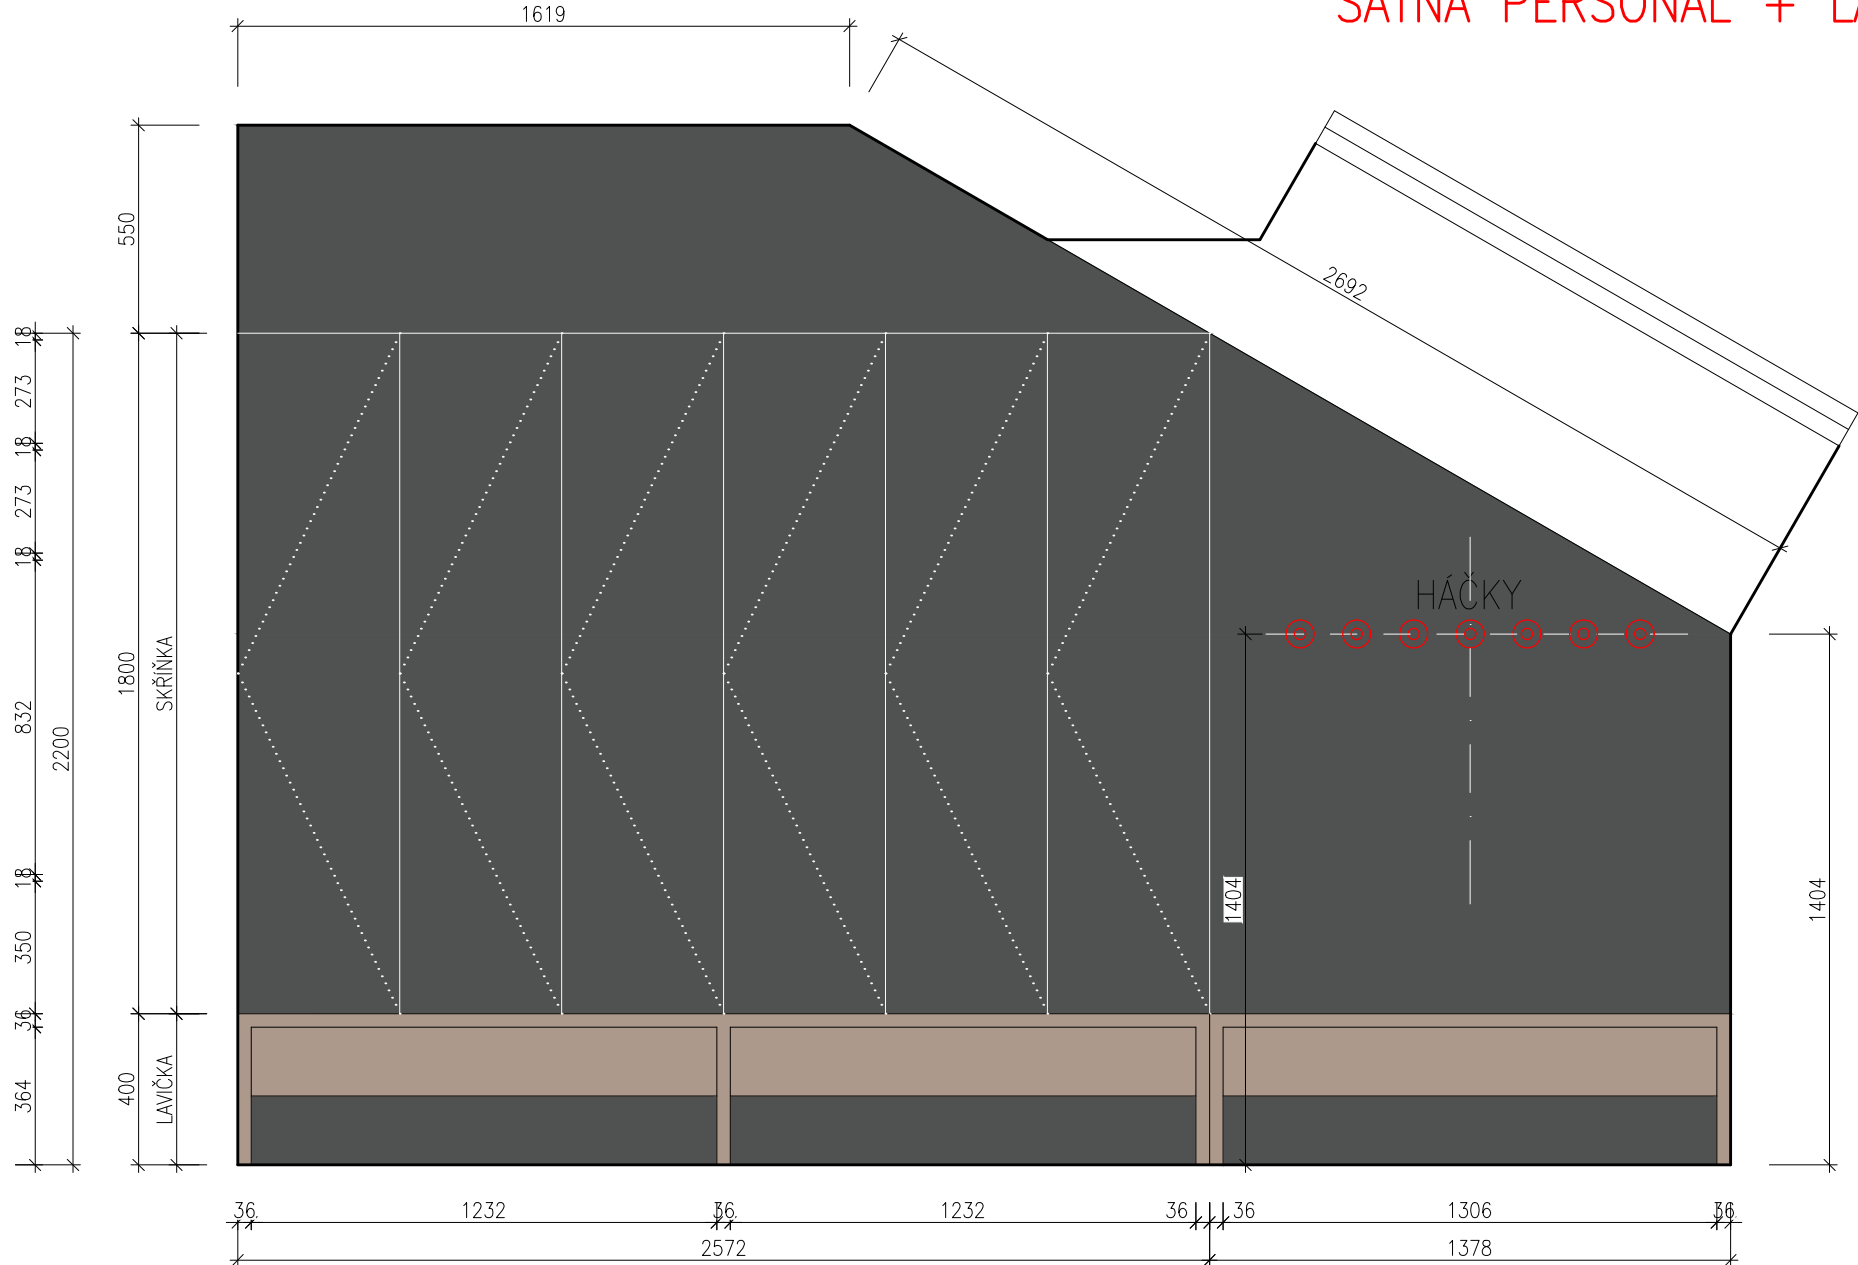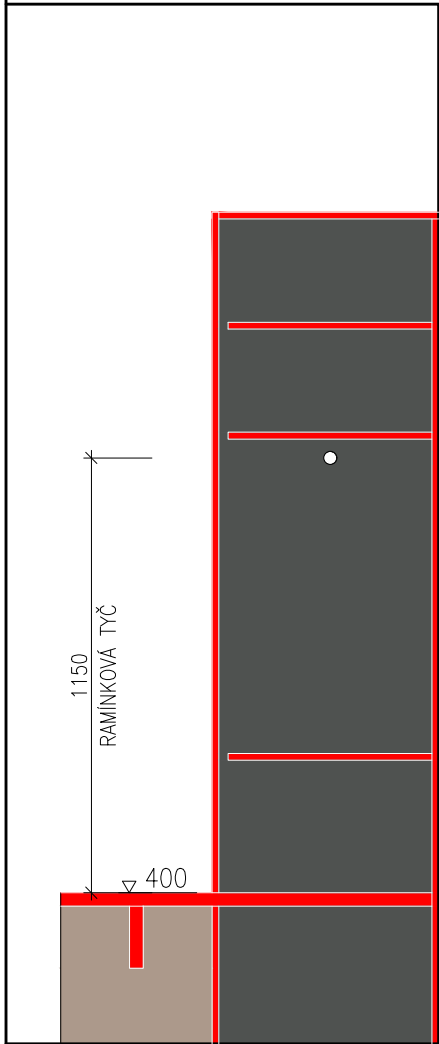


POČET KUSŮ

objekt A: 2 ks
objekt B: 2 ks

MYCÍ PULT GASTRO NÁDOB

T17

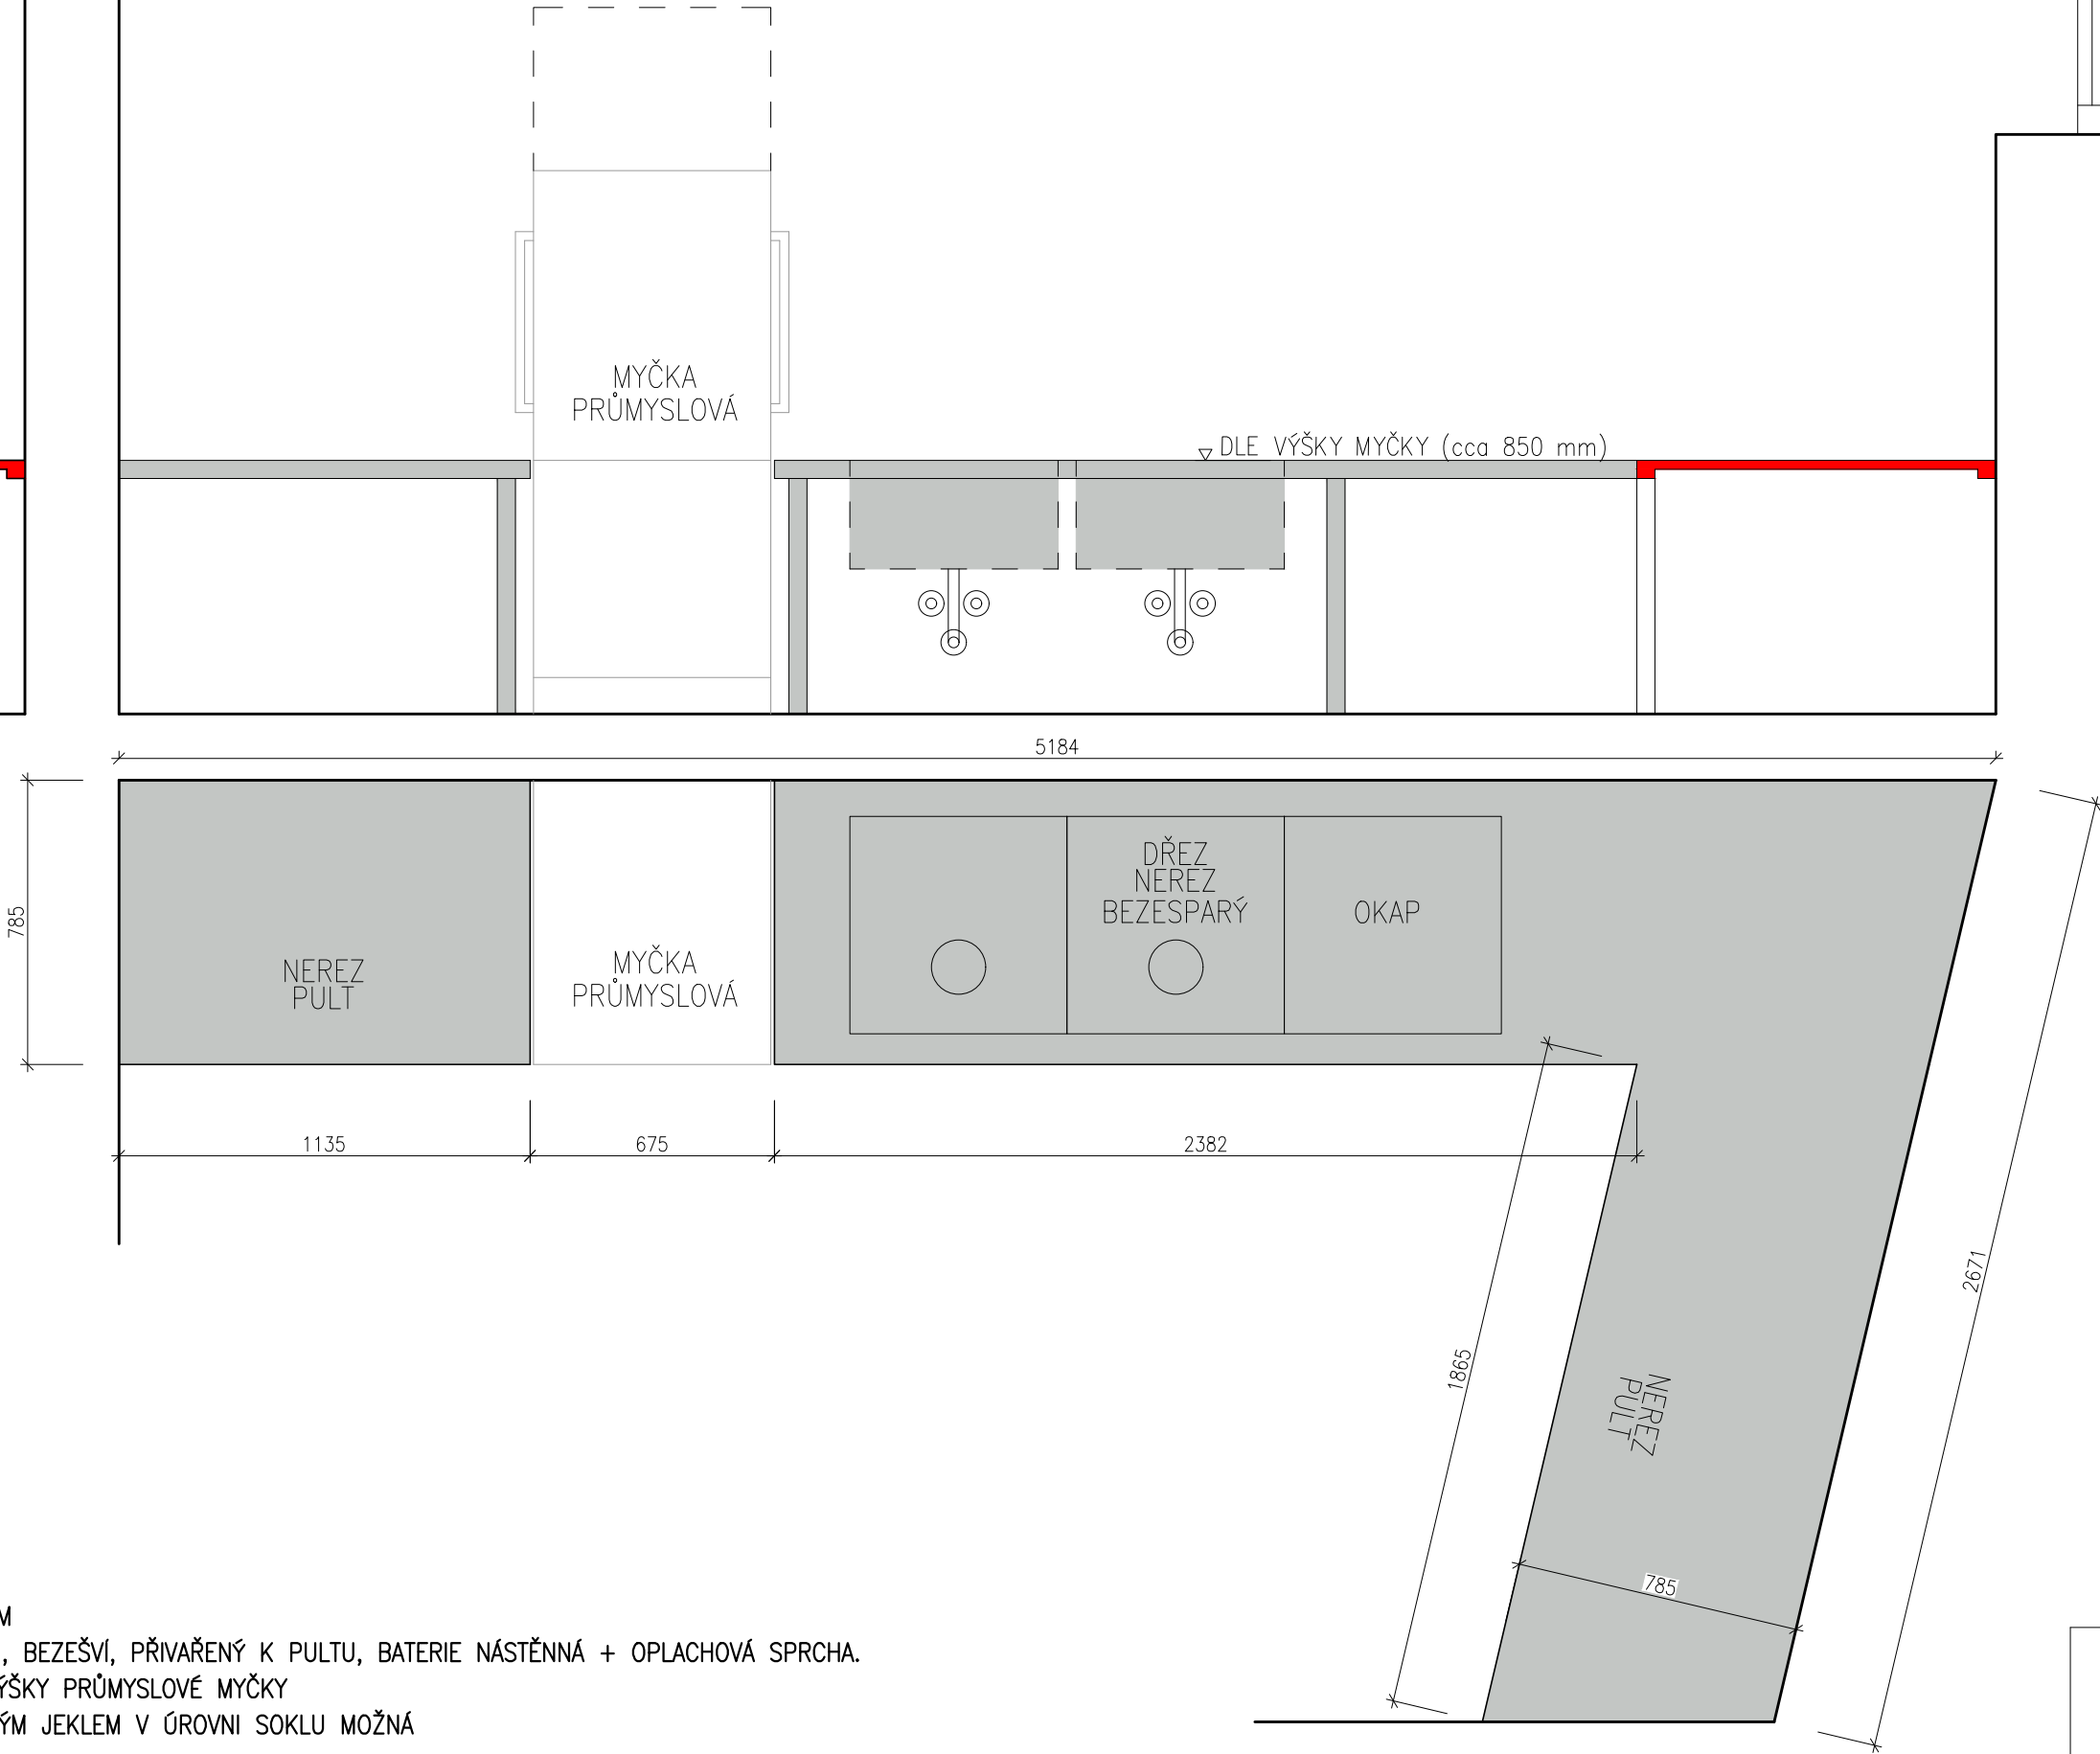


POZNÁMKA:
CELONEREZOVÝ GASTROPULT
VČETNĚ SOKLU MEZI STĚNOU A PULTEM
SOUCÁSTÍ PULTU DVOUDŘEZ S OKAPEM, BEZEŠVÍ, PŘIVAŘENÝ K PULTU, BATERIE NÁSTĚNNÁ + OPLACHOVÁ SPRCHA.
VÝŠKA PULTU DLE VÝŠKY PRŮTAŽNÉ VÝŠKY PRŮMYSLOVÉ MYČKY
NOHY MOHOU BÝT STAŽENY VODOROVNÝM JEKLEM V ÚROVNI SOKLU MOŽNÁ

POČET KUSŮ
objekt A: 1 ks



NÁBYTEK KANCELÁŘ

T18

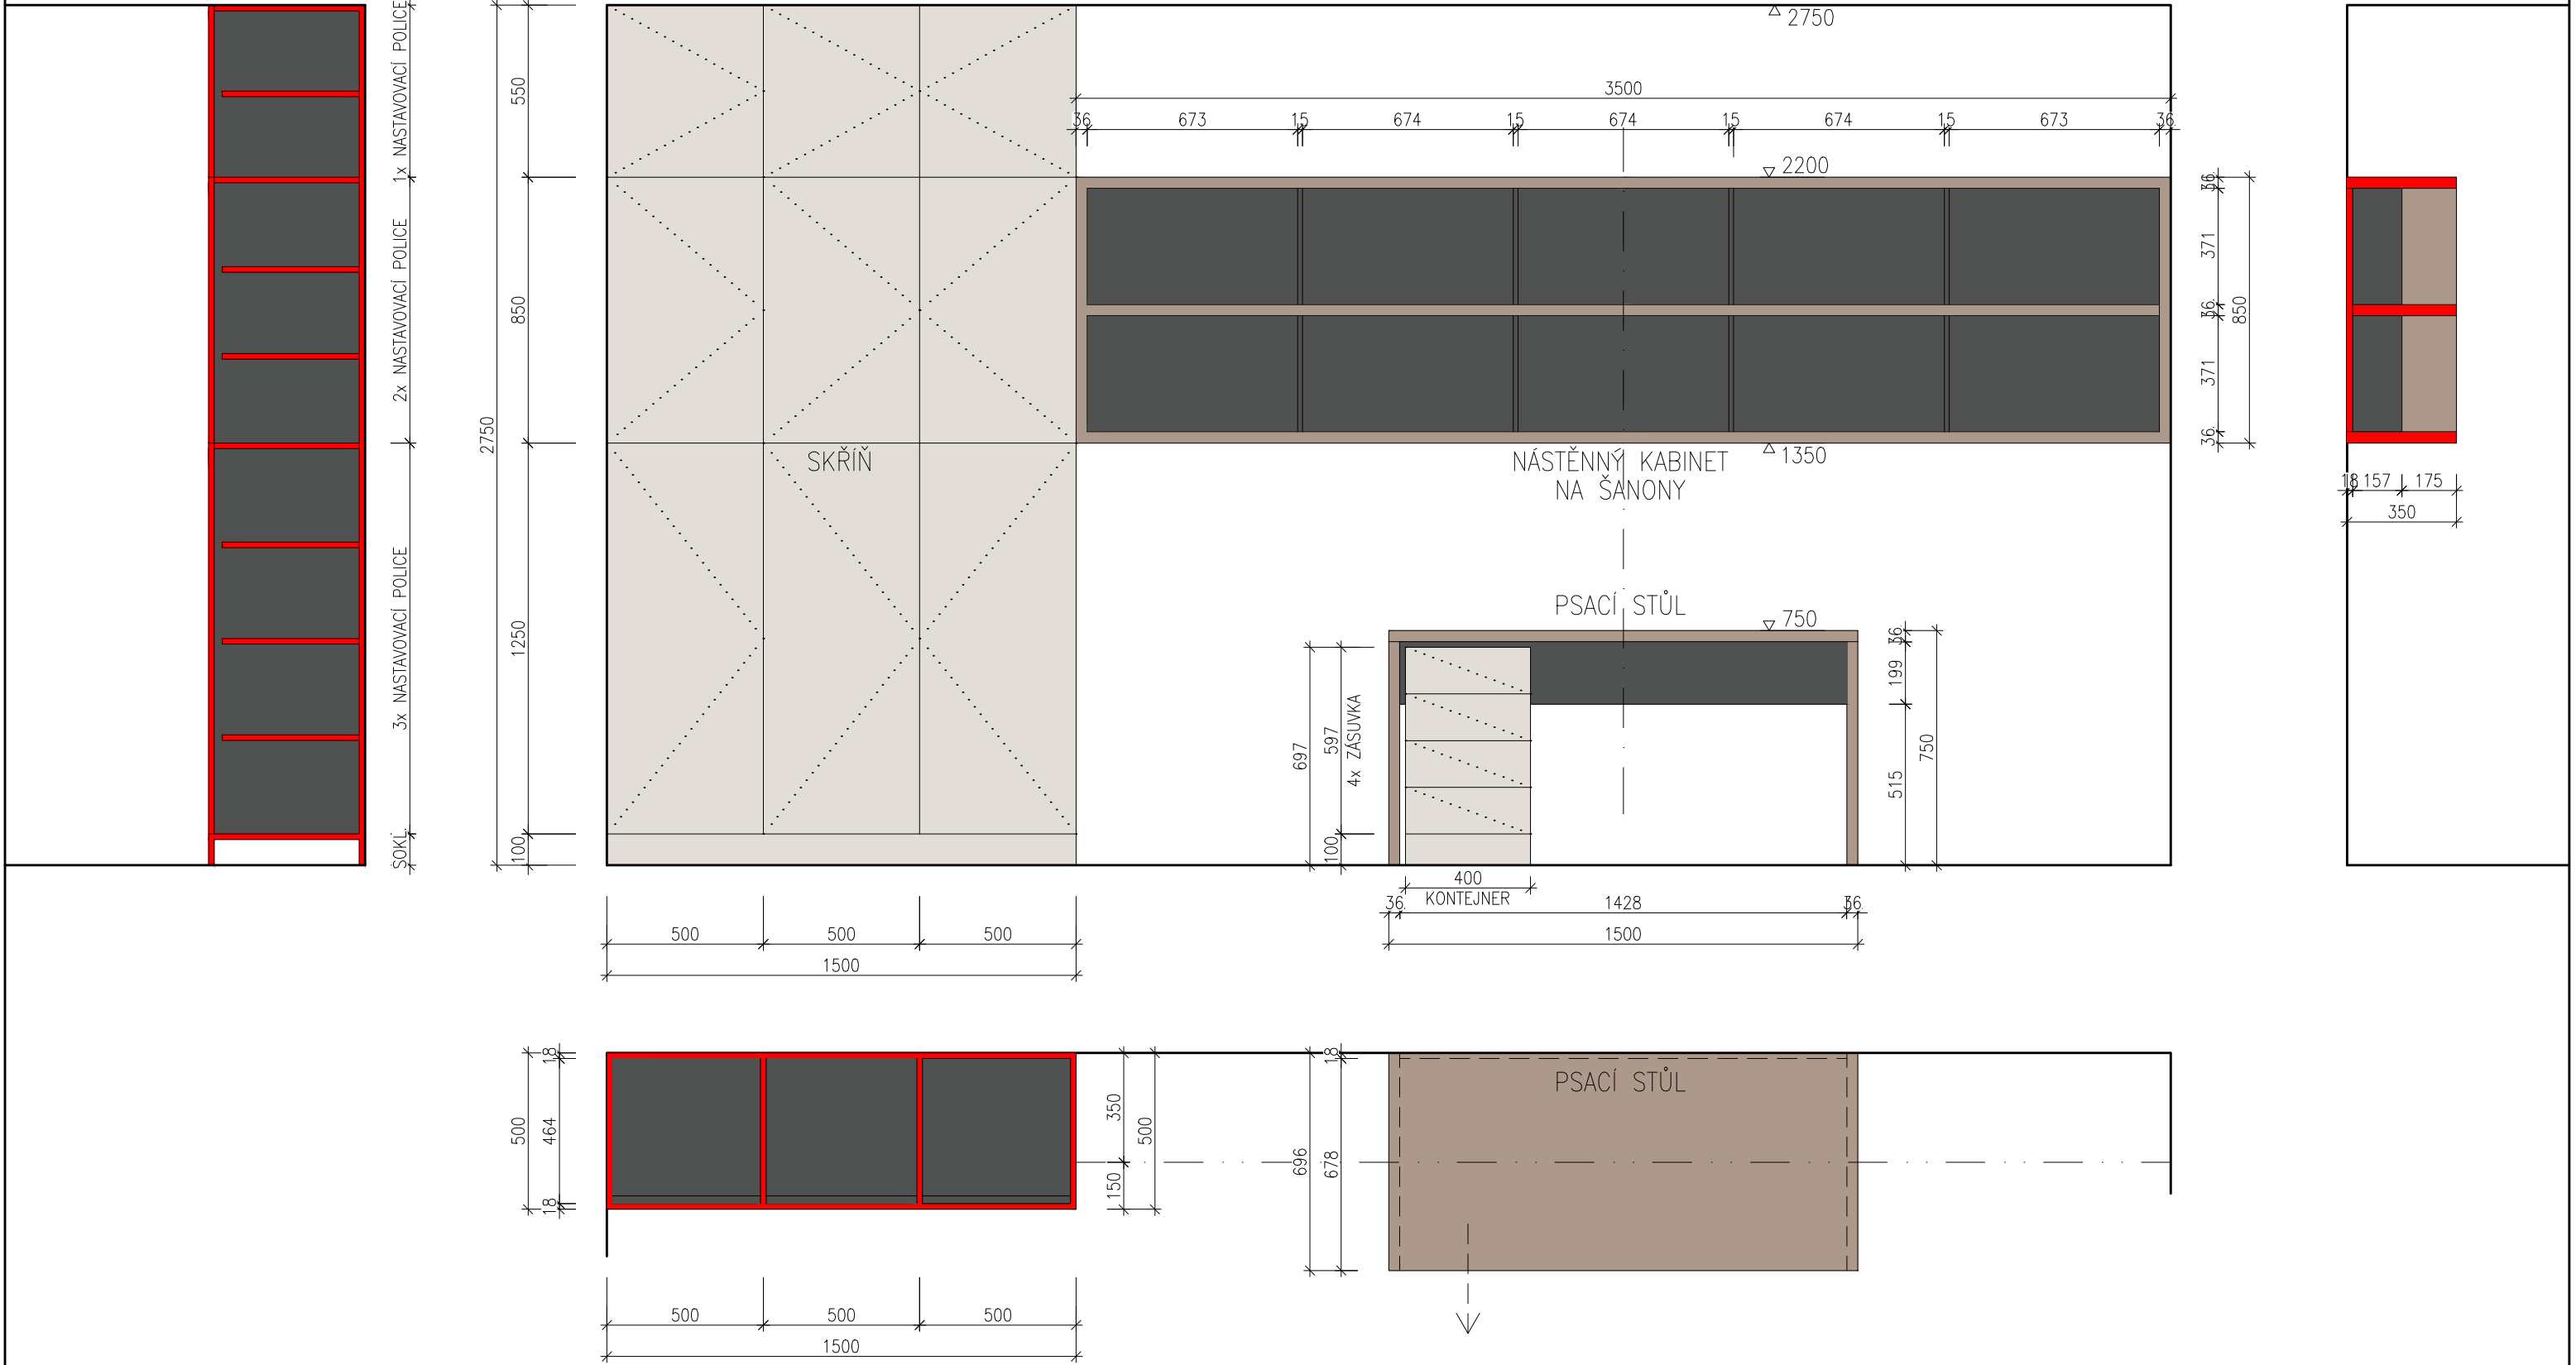

POČET KUSŮ

objekt A: 1 ks

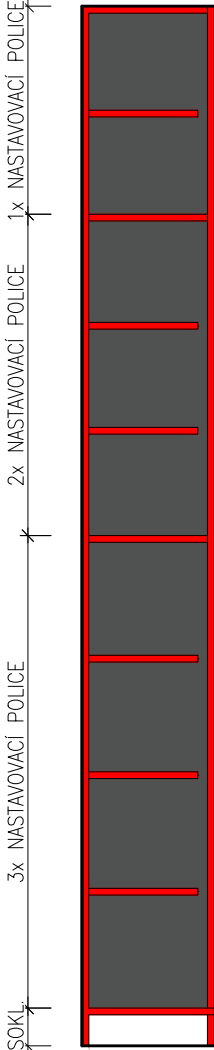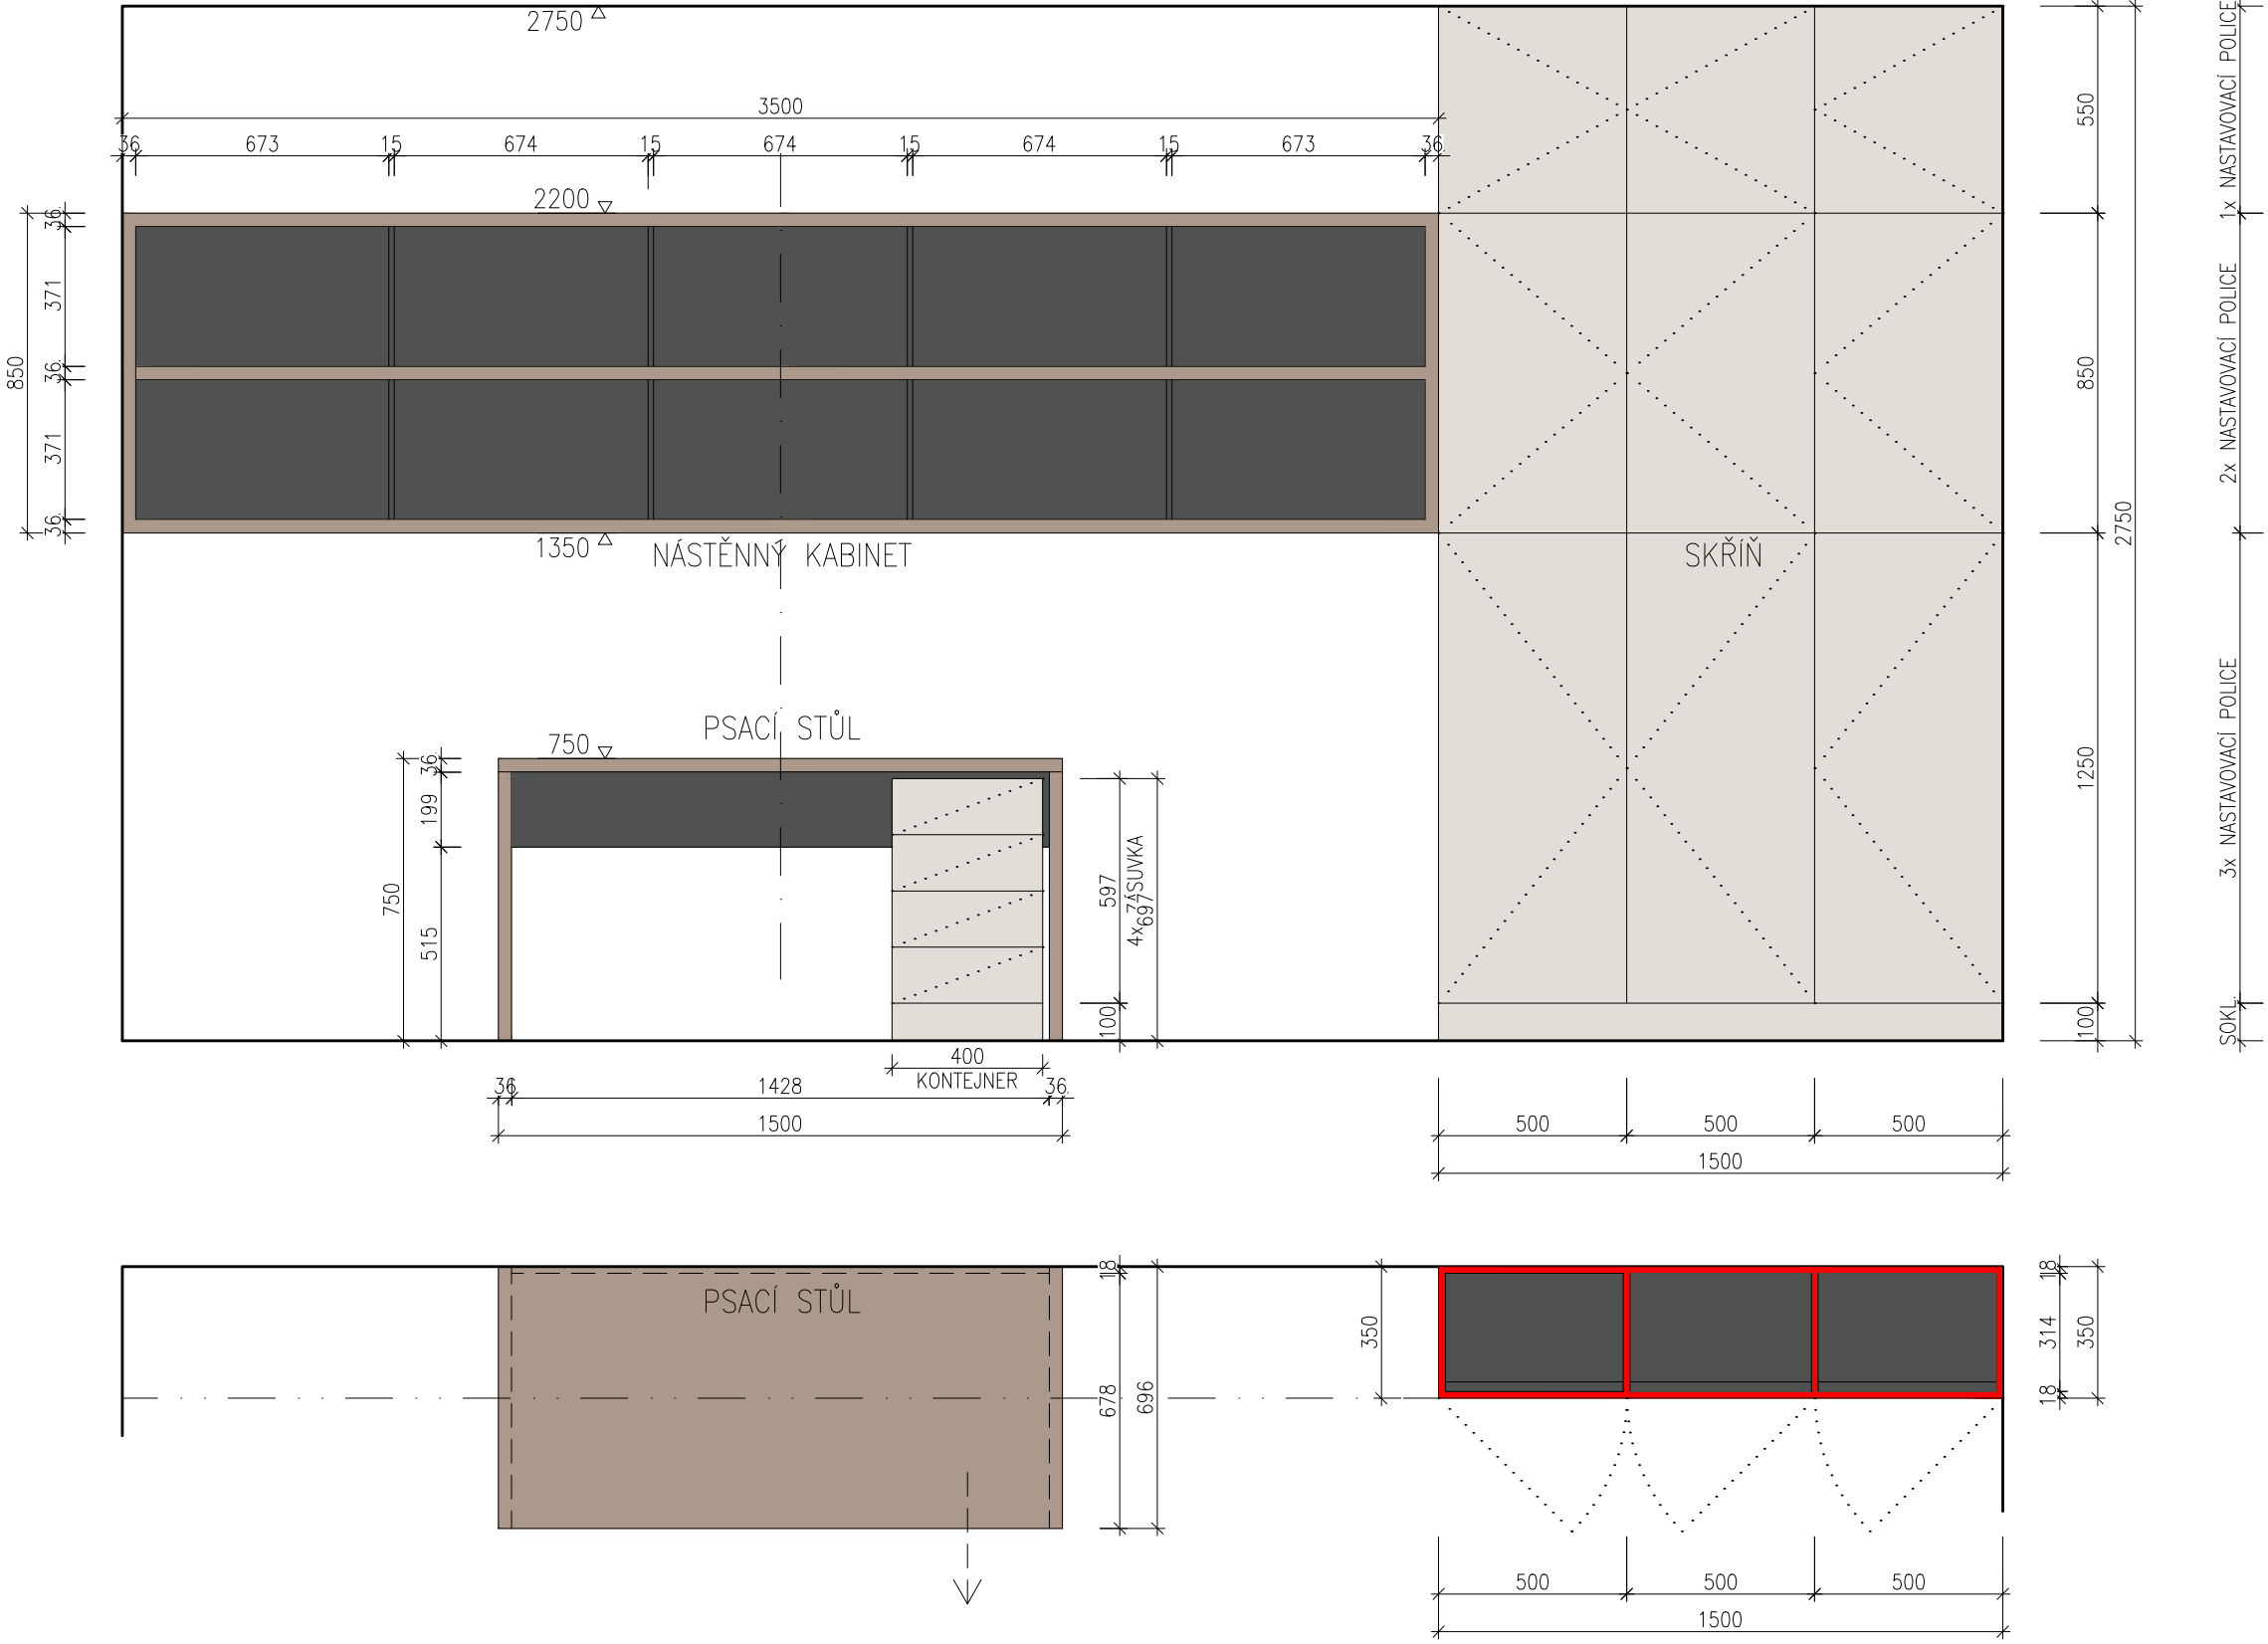

POČET KUSŮ

objekt A: 1 ks