




ŘEZ E - E
VENKOVNÍ TERASOU

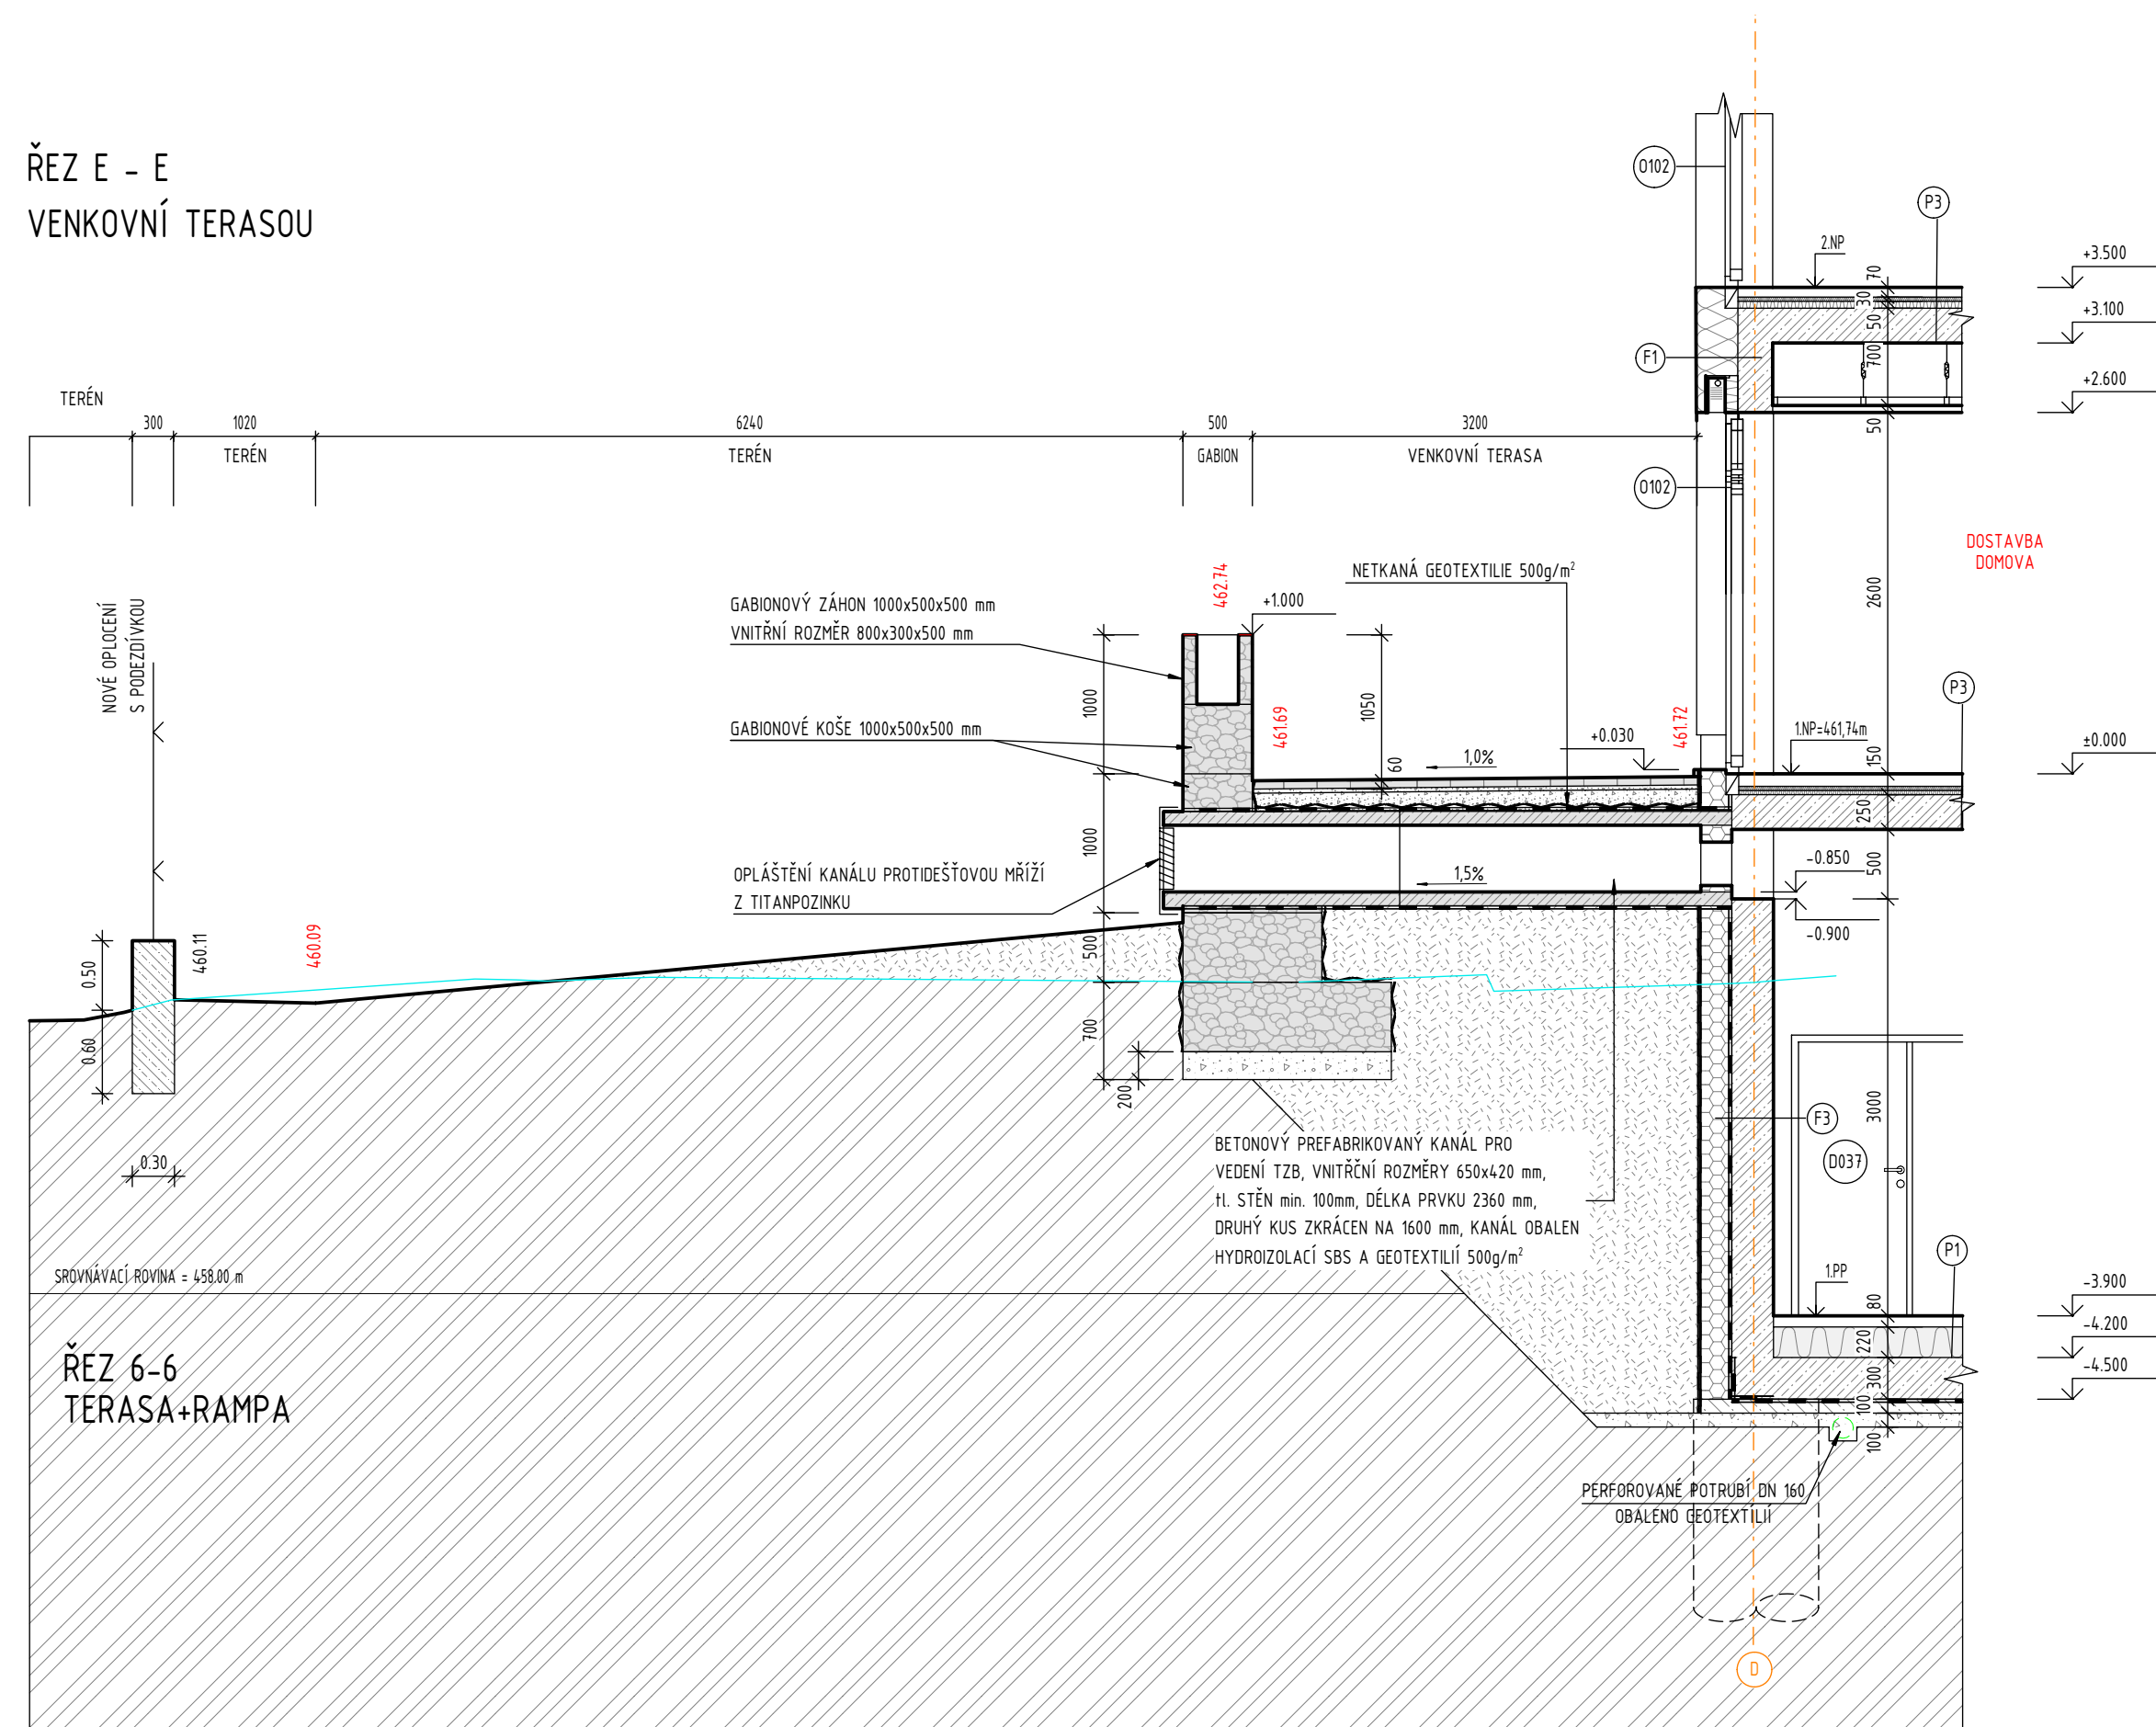


ŘEZ F - F
KUŘÁRNA + CHODNÍK

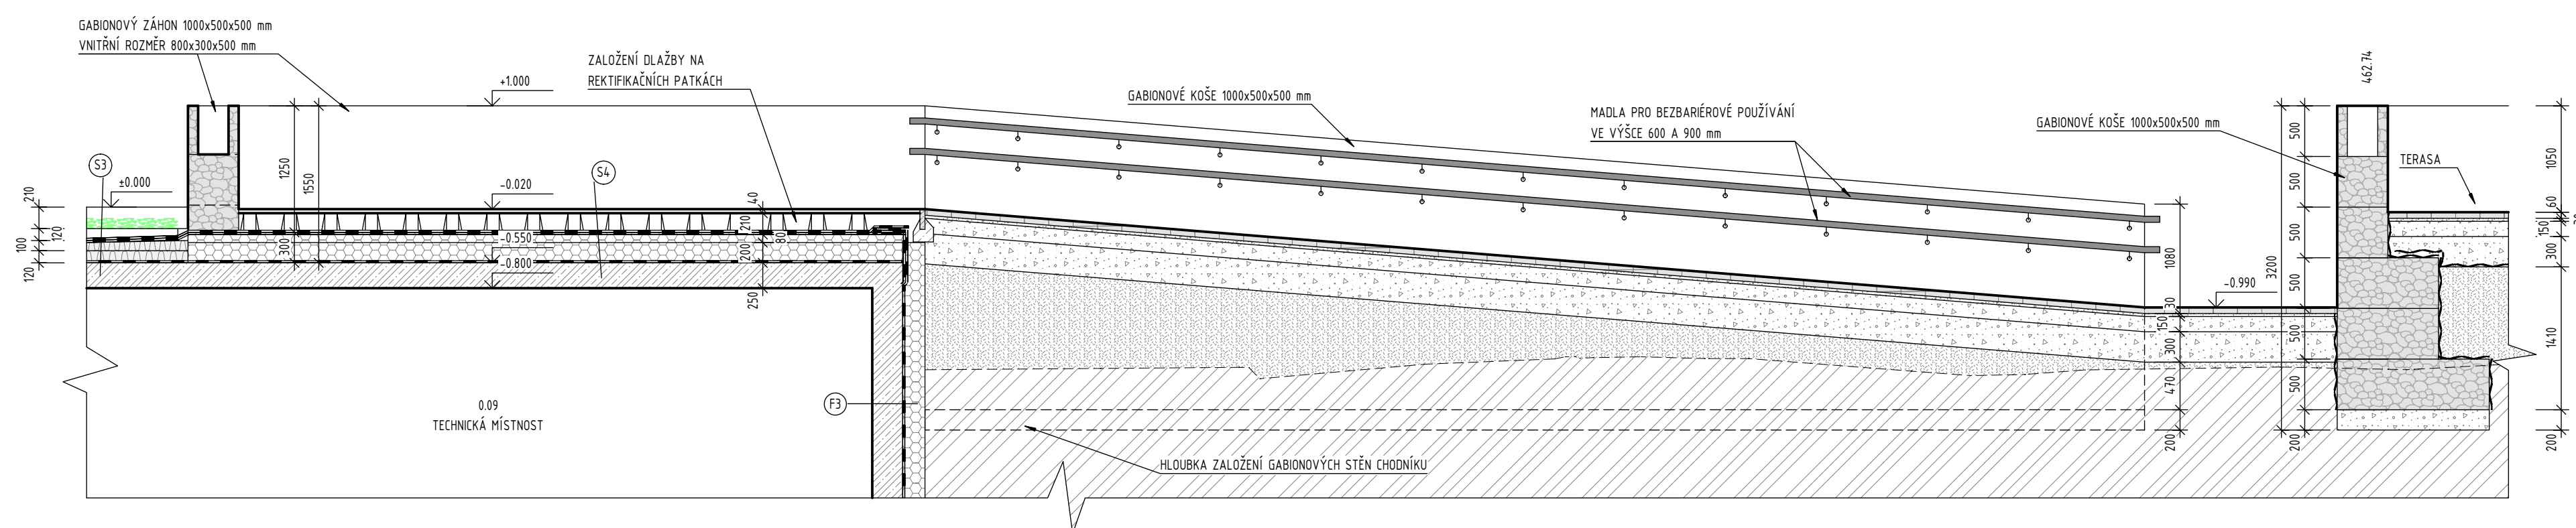



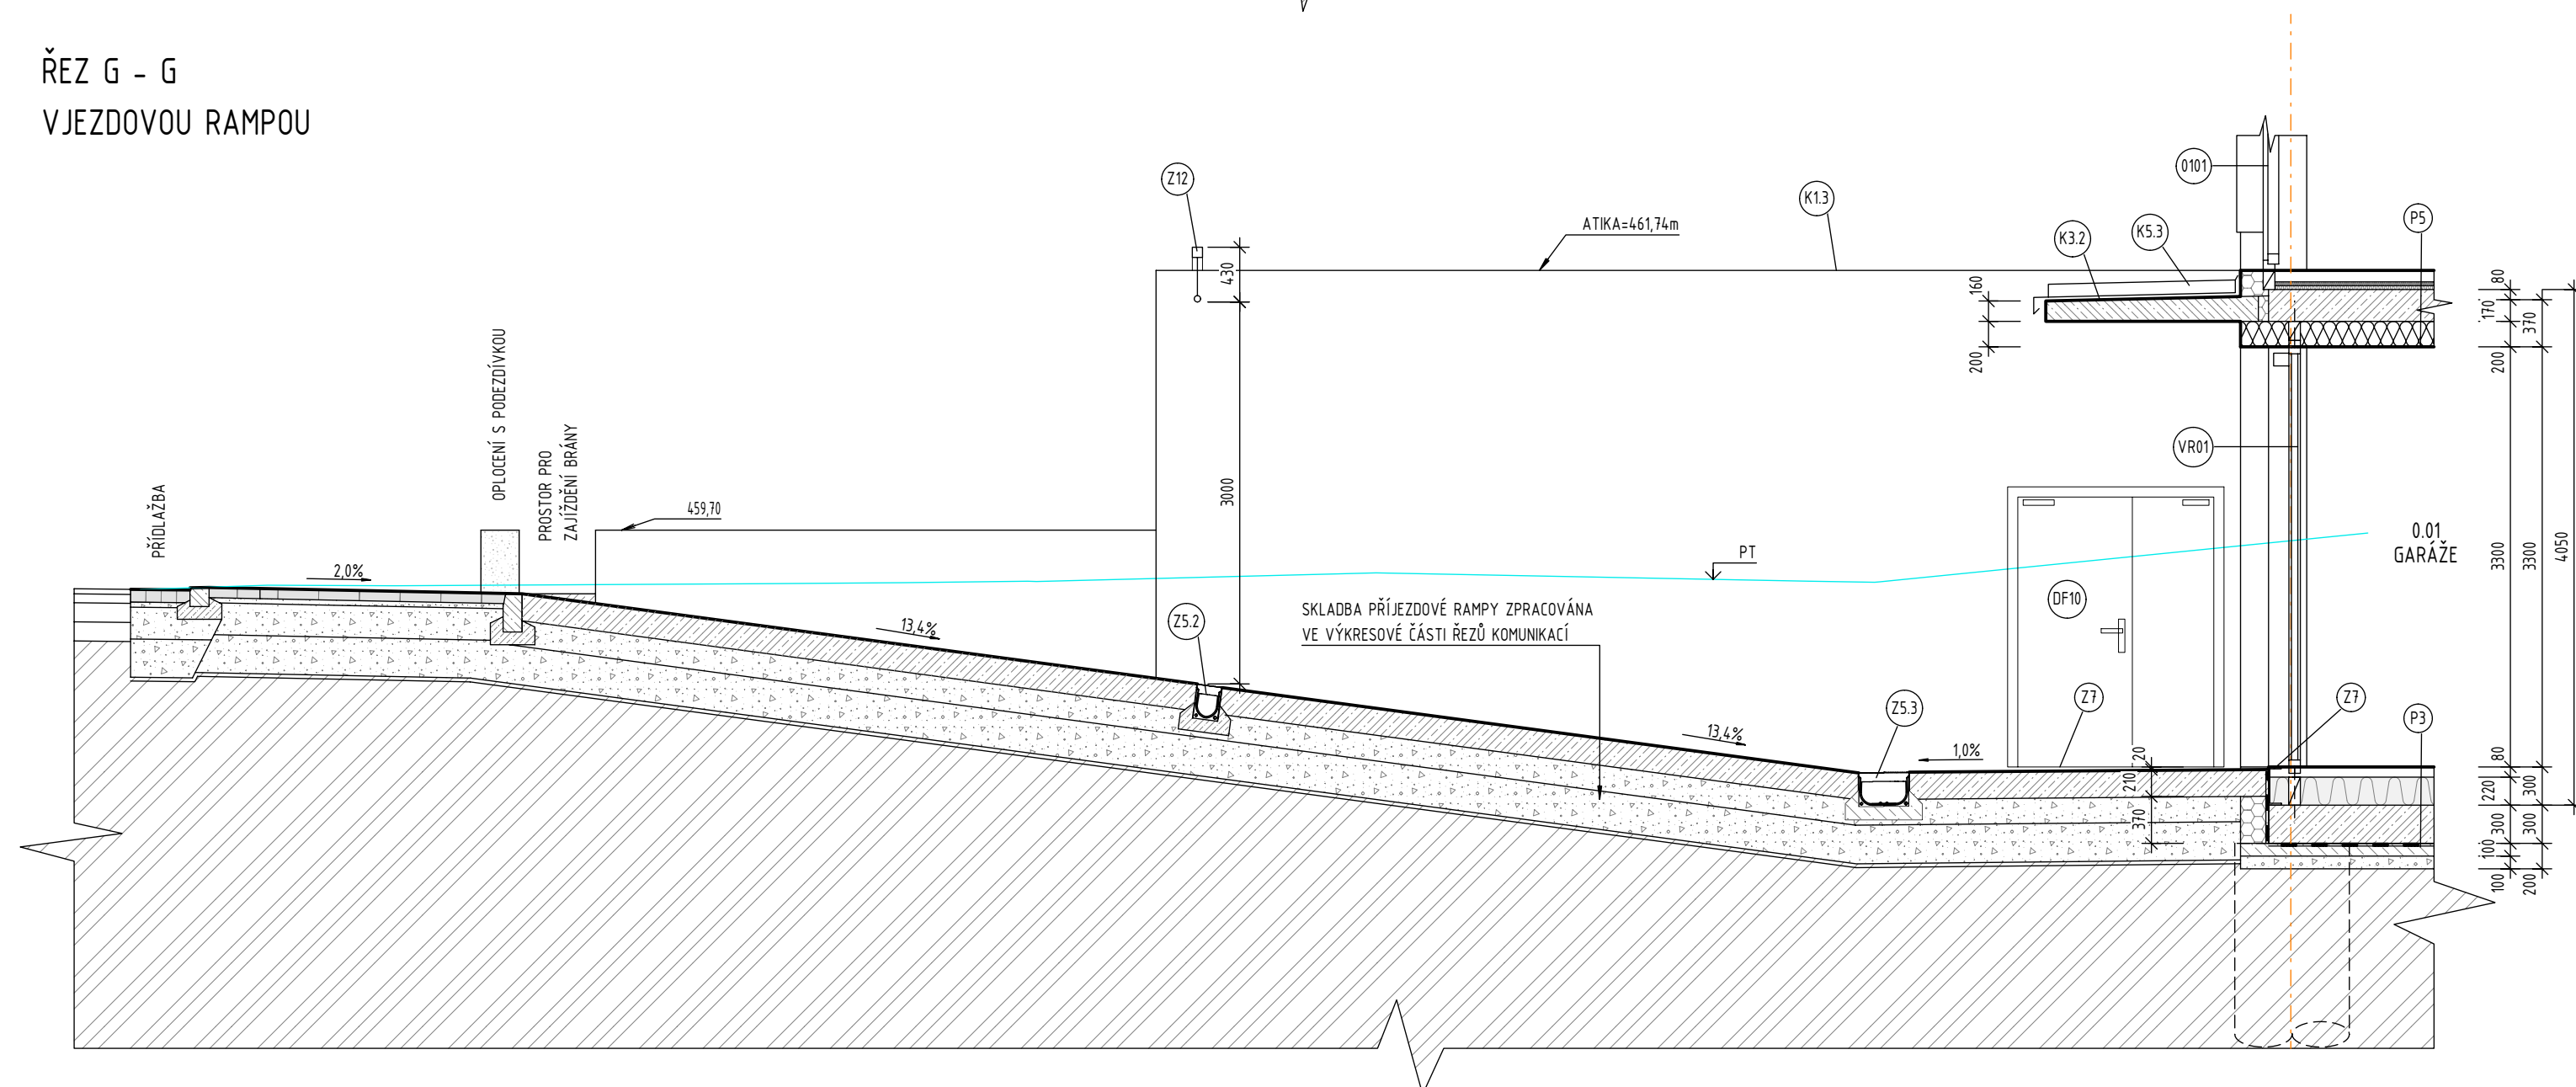ŘEZ G - G
VJEZDOVOU RAMPOU

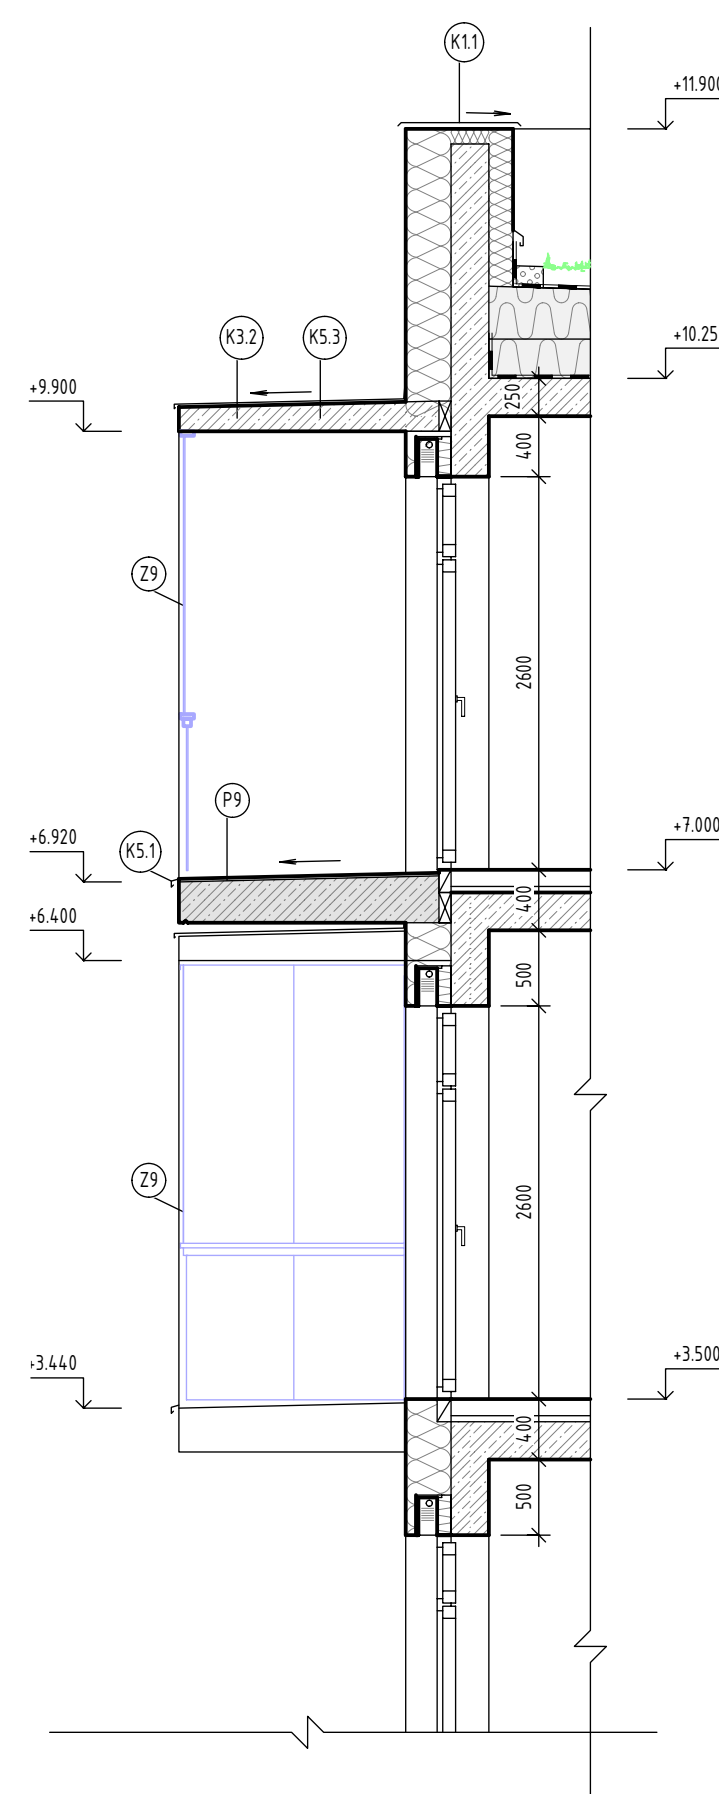

DÍLČÍ ŘEZ OKNEM S LODŽÍÍ



LEGENDA ZNAČENÍ

	STÁVÁJÍCÍ KONSTRUKCE
	NOVÁ ŽELEZOBETONOVÁ KONSTRUKCE
	KONSTRUKCE Z POMĚLOVÝCH BETONŮ
	PŘÍKY Z PŘEBETONOVANÉ TVÁRNICE TL. 150mm
	SDK PŘÍKY - JEDNODUCHÁ KCE, DVOUTĚ OPLÁŠTĚNÍ
	SDK PŘÍKY - DVOUTĚ KCE, DVOUTĚ OPLÁŠTĚNÍ
	SDK INSTALAČNÍ PŘEDSTĚNA
	SDK INSTALAČNÍ PŘEDSTĚNA NA CELOU VÝŠKU MÍSTNOSTI
	SDK OPLÁŠTĚNÍ PROFESÍ / SDK OPLÁŠTĚNÍ S POŽÁRNÍ OODOLNOSTÍ
	SANTÁNÍ PŘÍKY
	PROSKLENÁ PŘÍČKA JEDNODUCHÁ
	POSUVNÁ DĚLICÍ STĚNA
	VNITŘNÍ VYBĚH
	GABIONOVÁ STĚNA
	TEPELNÁ IZOLACE - MINERÁLNÍ VATA
	TEPELNÁ IZOLACE - PERMETR
	TEPELNÁ IZOLACE - PIR
	ZEMNIA PŮVODNÍ
	NÁSPYV ŠTĚRKODRŮ 0-32

±0,000 = 461,740 m n. m.		SOUŘADNICOVÝ SYSTÉM: JTSK	
		VÝŠKOVÝ SYSTÉM: B.p.v.	
ČÍSLO ZEMĚN	c	DATUM	POPS
	b		
a			

INVESTOR:	Královehradský kraj Pivovarské nám. 1245, 500 03 Hradec Králové tel.: +420 495 817 111, fax: +420 495 817 336 e-mail: posta@kr-kralovehradecky.cz	
-----------	--	---

<p>PROJEKTANT:</p> <p>TECHNICO Opava s.r.o.</p>		<p>TECHNICO architects & engineers</p>	<p>TECHNICO Opava s.r.o. Hradecká 1570/51 740 01 Opava tel: +52 740 010 info@technico.cz</p>
---	--	---	--

PROJEKTANT:			ČÍSLO PÁRE
ZODP. PROJEKTANT:	Ing. Matěj KUDLÍK		
VYPRACOVAL:	Marek KUBÍČEK		
	Bc. Lukáš VÝTISK		
KONTROLOVAL:	Ing. Martin ULČINÝ		

D.1.1. ARCHITEKTONICKO-STAVEBNÍ ŘEŠENÍ

Dostavba domova pro seniory ve Vrchlabí - PD		FORMÁT DATUM STUPEŇ ZAKAZKOVÉ ČÍSLO	24×A4 03/2023 DPS TO-573-DPS
K.Ú. Vrchlabí, parc.č. : st. 506, st. 657, st. 1205, 1478/1, 1482/1, 1468/8, 1468/12, 1810/3, st. 3623, st. 4011		MĚŘITKO:	ČÍSLO VÝKRESU: 1:50 D.1.1.b.09.
DÍLČÍ ŘEZY			