



BLOKOVÉ SCHÉMA

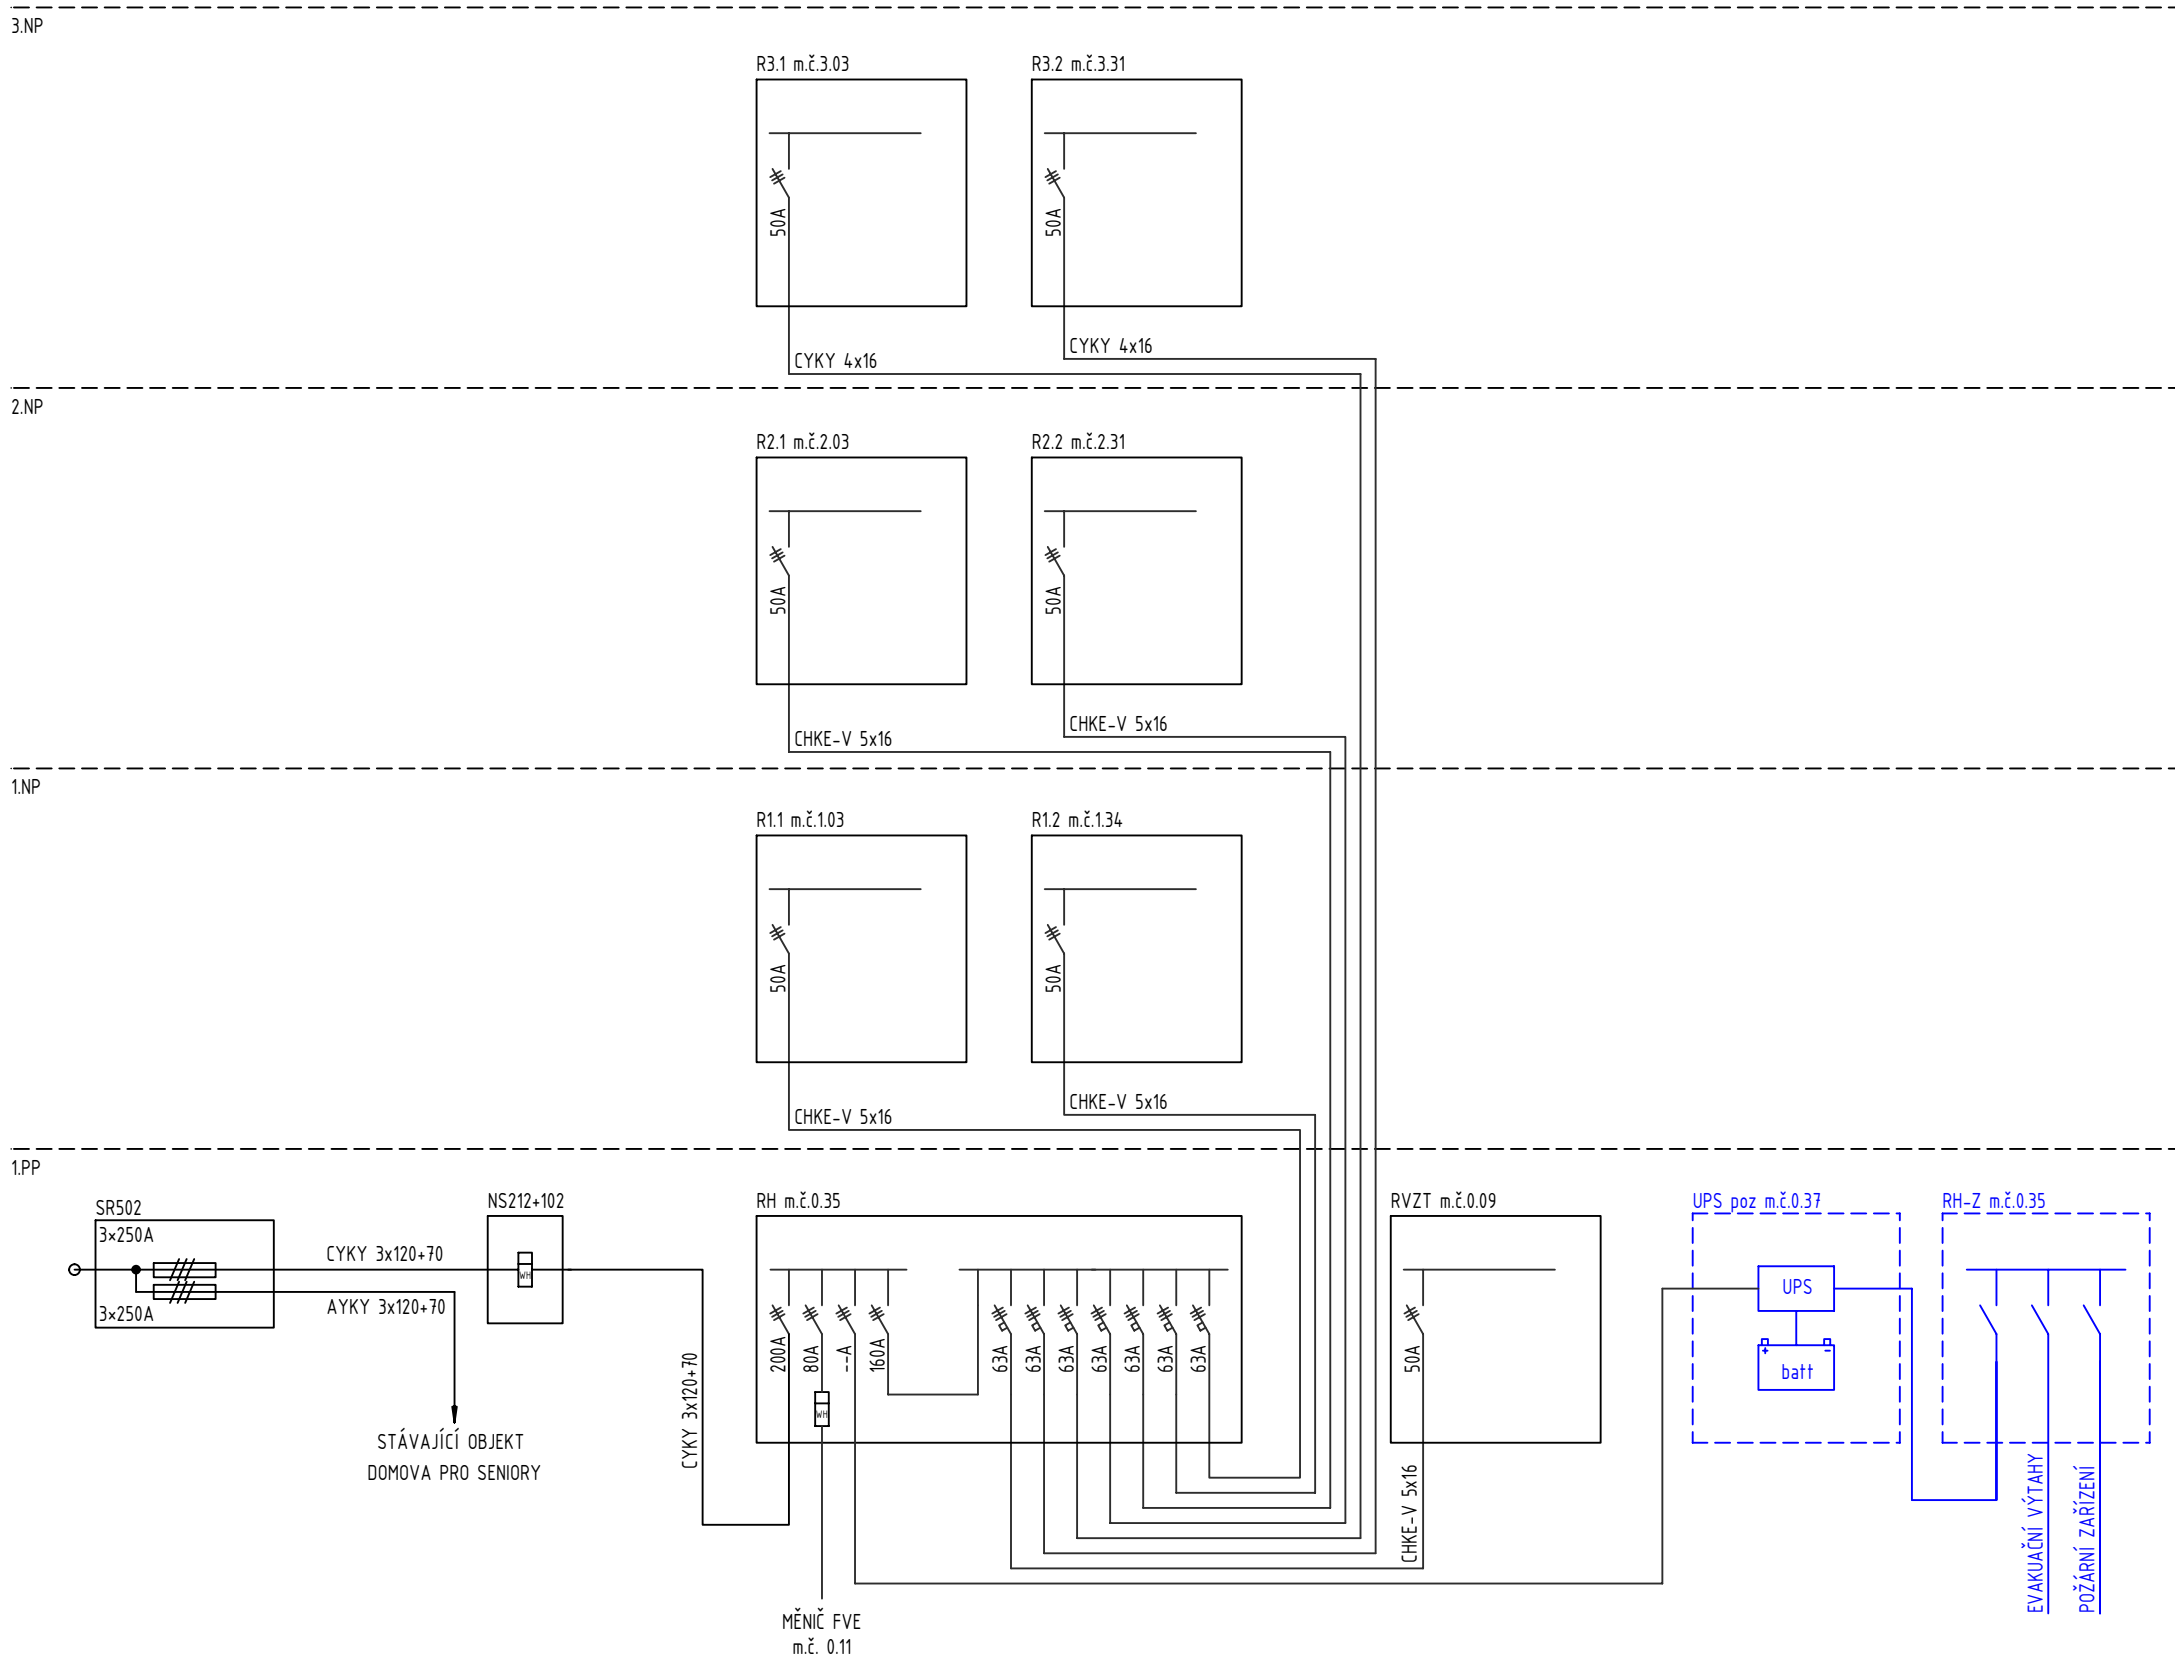

±0,000 = 461,740 m n. m.

SOUŘADNICOVÝ SYSTÉM: JTSK
VÝŠKOVÝ SYSTÉM: B.p.v.

ZMĚNY	c		DATUM		PODPIS	
	b					
	a					

INVESTOR:	Královehradecký kraj Pivovarské nám. 1245, 500 03 Hradec Králové tel.: +420 495 817 111, fax: +420 495 817 336 e-mail: posta@kr-kralovehradecky.cz	
-----------	--	---

PROJEKTANT:	TECHNICO Opava s.r.o.	TECHNICO architects & engineers TECHNICO Opava s.r.o. Hradecká 1576/51 746 01 Opava tel: 553 760 970 info@technico.cz
-------------	------------------------------	--

PROJEKTANT:	ZODP. PROJEKTANT:	Ing. Matěj KUDLÍK	
	VYPRACOVAL:	Adam SKÁČELÍK	
	KONTROLOVAL:	Ing. Martin ULÍČNÝ	

ČÁST DOKUMENTACE:	D.1.4.7. SILNOPROUDÁ ELEKTROTECHNIKA
-------------------	---

Dostavba domova pro seniory ve Vrchlabí - PD	FORMÁT	6×A4
	DATUM	03/2023
	STUPEŇ	DPS
	ZAKÁZKOVÉ ČÍSLO	TO-573-DPS
K.ú. Vrchlabí, parc.č. : st. 506, st. 657, st. 1205, 1476/1, 1462/1, 1468/6, 1468/12, 1810/3, st. 3623, st. 4011	MĚŘÍTKO:	ČÍSLO VÝKRESU:
BLOKOVÉ SCHÉMA	-	D.1.4.7.b.10.