



ŘEZY - DÍLNA, SKLENÍK


ŘEZ A-A'

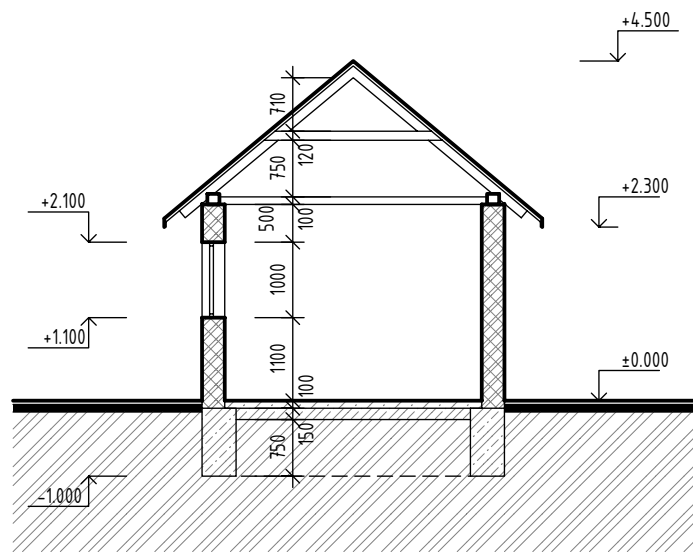

ŘEZ B-B'

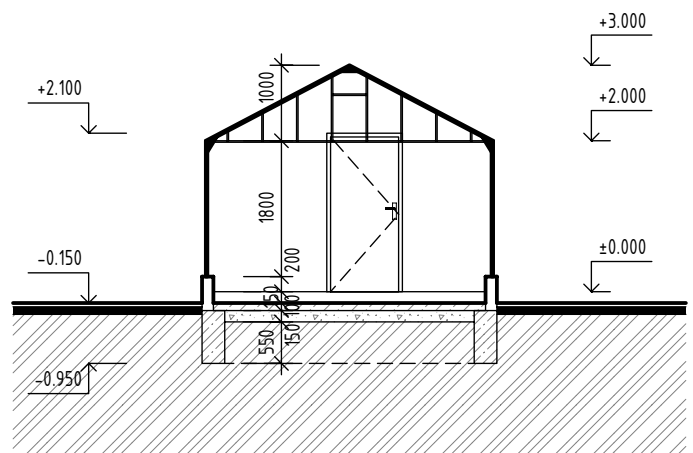

ŘEZ C-C'

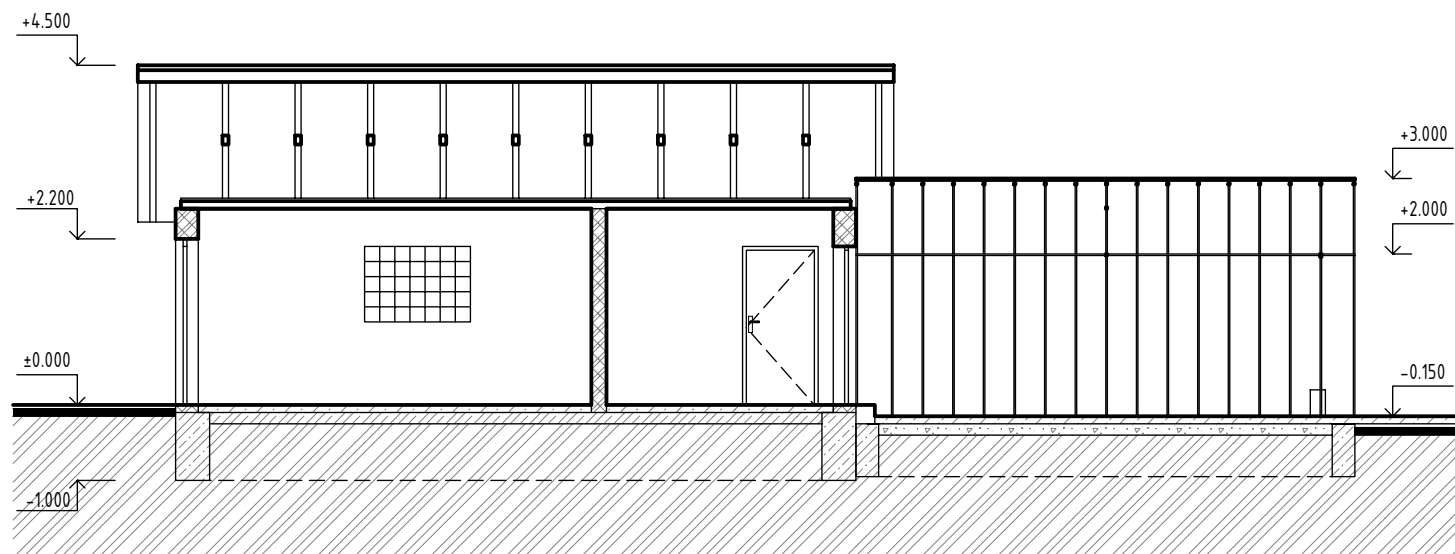

LEGENDA ZNAČENÍ

- PROSTÝ BETON
- ŽELEZOBETON
- VYZDĚNO
- ZEMINA PŮVODNÍ

SOUŘADNICOVÝ SYSTÉM: JTSK
VÝŠKOVÝ SYSTÉM: B.p.v.

ZMĚNY	c		DATUM		PODPIS	
	b					
	a	ZAPRACOVÁNÍ POŽADAVKŮ INVESTORA		03/2022		Ing. arch. Simona MACHALOVÁ

INVESTOR:

Královehradecký Kraj	Královehradecký Kraj Pivovarské nám. 1245, 500 03 Hradec Králové tel.: +420 495 817 111, fax: +420 495 817 336 e-mail: posta@kr-kralovehradecky.cz	
----------------------	--	---

PROJEKTANT:

ZODP. PROJEKTANT:	Ing. Matěj KUDLÍK	TECHNICO architects & engineers TECHNICO Opava s.r.o. Hradecká 1576/51 746 01 Opava tel: 553 760 970 info@technico.cz
VYPRACOVAL:	Ing. arch. Simona MACHALOVÁ	
KONTROLOVAL:	Ing. Martin ULÍČNÝ	

ČÁST DOKUMENTACE:

D. DOKUMENTACE OBJEKTŮ A TECHNICKÝCH A TECHNOLOGICKÝCH ZAŘÍZENÍ
--

Dostavba domova pro seniory ve Vrchlabí - PD (garáže, dílna, skleník)	FORMÁT	2×A4
	DATUM	11/2021
	STUPEŇ	DBP
	ZAKÁZKOVÉ ČÍSLO	TO-573-DBP
K.ú. Vrchlabí, parc.č. : st. 657, st. 1205, 1476/1, 1462/1, 1468/6, st. 3623, st. 4011	MĚŘÍTKO:	ČÍSLO VÝKRESU:
ŘEZY - DÍLNA, SKLENÍK	1 : 100	D.b.05_a.