


PŮDORYS 1.NP - GARÁŽE

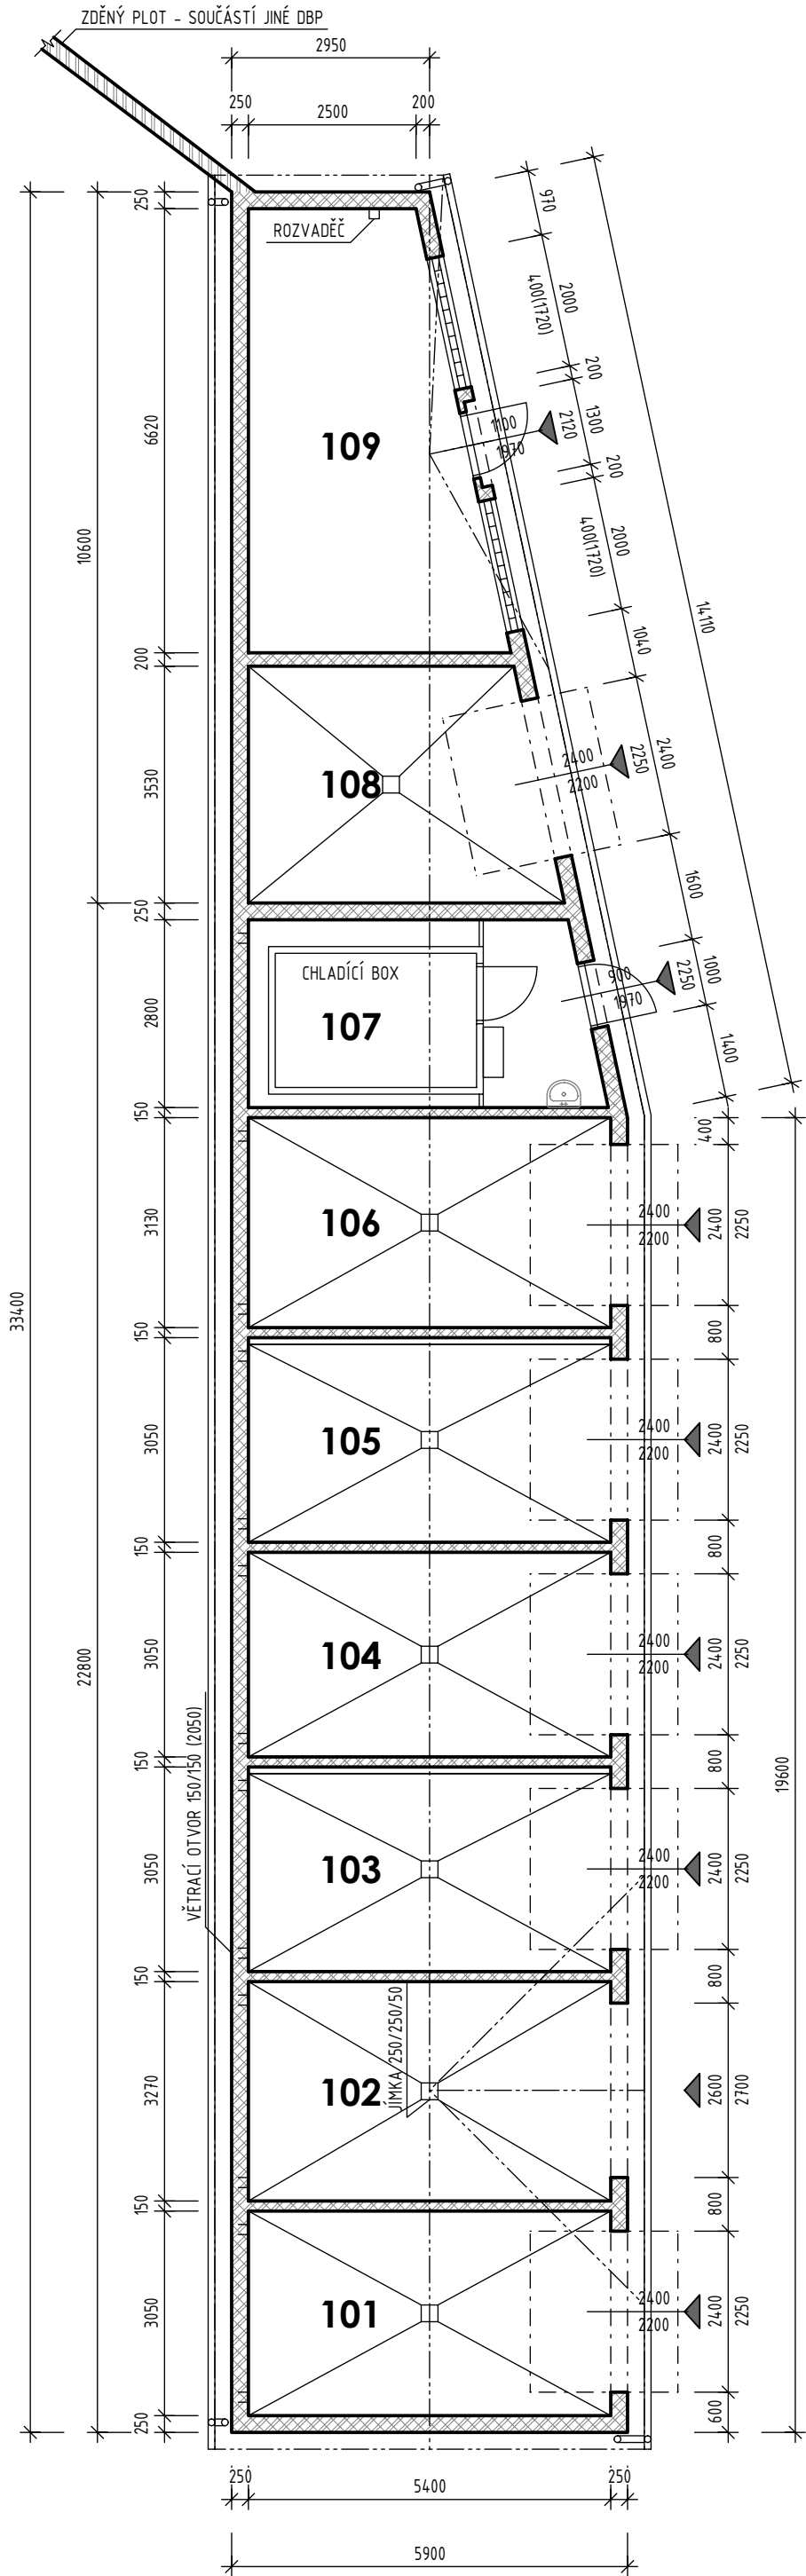


LEGENDA MÍSTNOSTÍ

ČÍSLO MÍSTNOSTI	ÚČEL MÍSTNOSTI	PLOCHA (m²)
101	GARÁŽ	16.47
102	OTEVŘENÁ GARÁŽ PRO TRAKTOR	17.66
103	GARÁŽ	16.47
104	GARÁŽ	16.47
105	GARÁŽ	16.47
106	SKLAD	16.90
107	MÁRNICE	14.18
108	SKLAD	15.30
109	KOLÁRNA	21.22

LEGENDA ZNAČENÍ

	VYZDĚNO
	VYZDĚNO
	VSTUP DO OBJEKTU

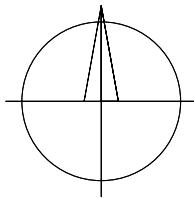

SOUŘADNICOVÝ SYSTÉM: JTSK
VÝŠKOVÝ SYSTÉM: B.p.v.

ZMĚNY	c		DATUM		PODPIS	
	b					
	a					

INVESTOR:

Královehradecký Kraj	Královehradecký Kraj Pivovarské nám. 1245, 500 03 Hradec Králové tel.: +420 495 817 111, fax: +420 495 817 336 e-mail: posta@kr-kralovehradecky.cz	
----------------------	--	--

PROJEKTANT:

ZODP. PROJEKTANT:	Ing. Matěj KUDLÍK	TECHNICO architects & engineers TECHNICO Opava s.r.o. Hradecká 1576/51 746 01 Opava tel: 553 760 970 info@technico.cz
VYPRACOVAL:	Ing. arch. Simona MACHALOVÁ	
KONTROLOVAL:	Ing. Martin ULÍČNÝ	

ČÁST DOKUMENTACE:

D. DOKUMENTACE OBJEKTŮ A TECHNICKÝCH A TECHNOLOGICKÝCH ZAŘÍZENÍ

Dostavba domova pro seniory ve Vrchlabí - PD (garáže, dílna, skleník)	FORMÁT	2×A4
	DATUM	11/2021
	STUPEŇ	DBP
K.ú. Vrchlabí, parc.č. : st. 657, st. 1205, 1476/1, 1462/1, 1468/6, st. 3623, st. 4011	ZAKÁZKOVÉ ČÍSLO	TO-573-DBP
	MĚŘÍTKO:	ČÍSLO VÝKRESU:
PŮDORYS 1.NP - GARÁŽE	1 : 100	D.b.01.