


PŮDORYS 1.PP

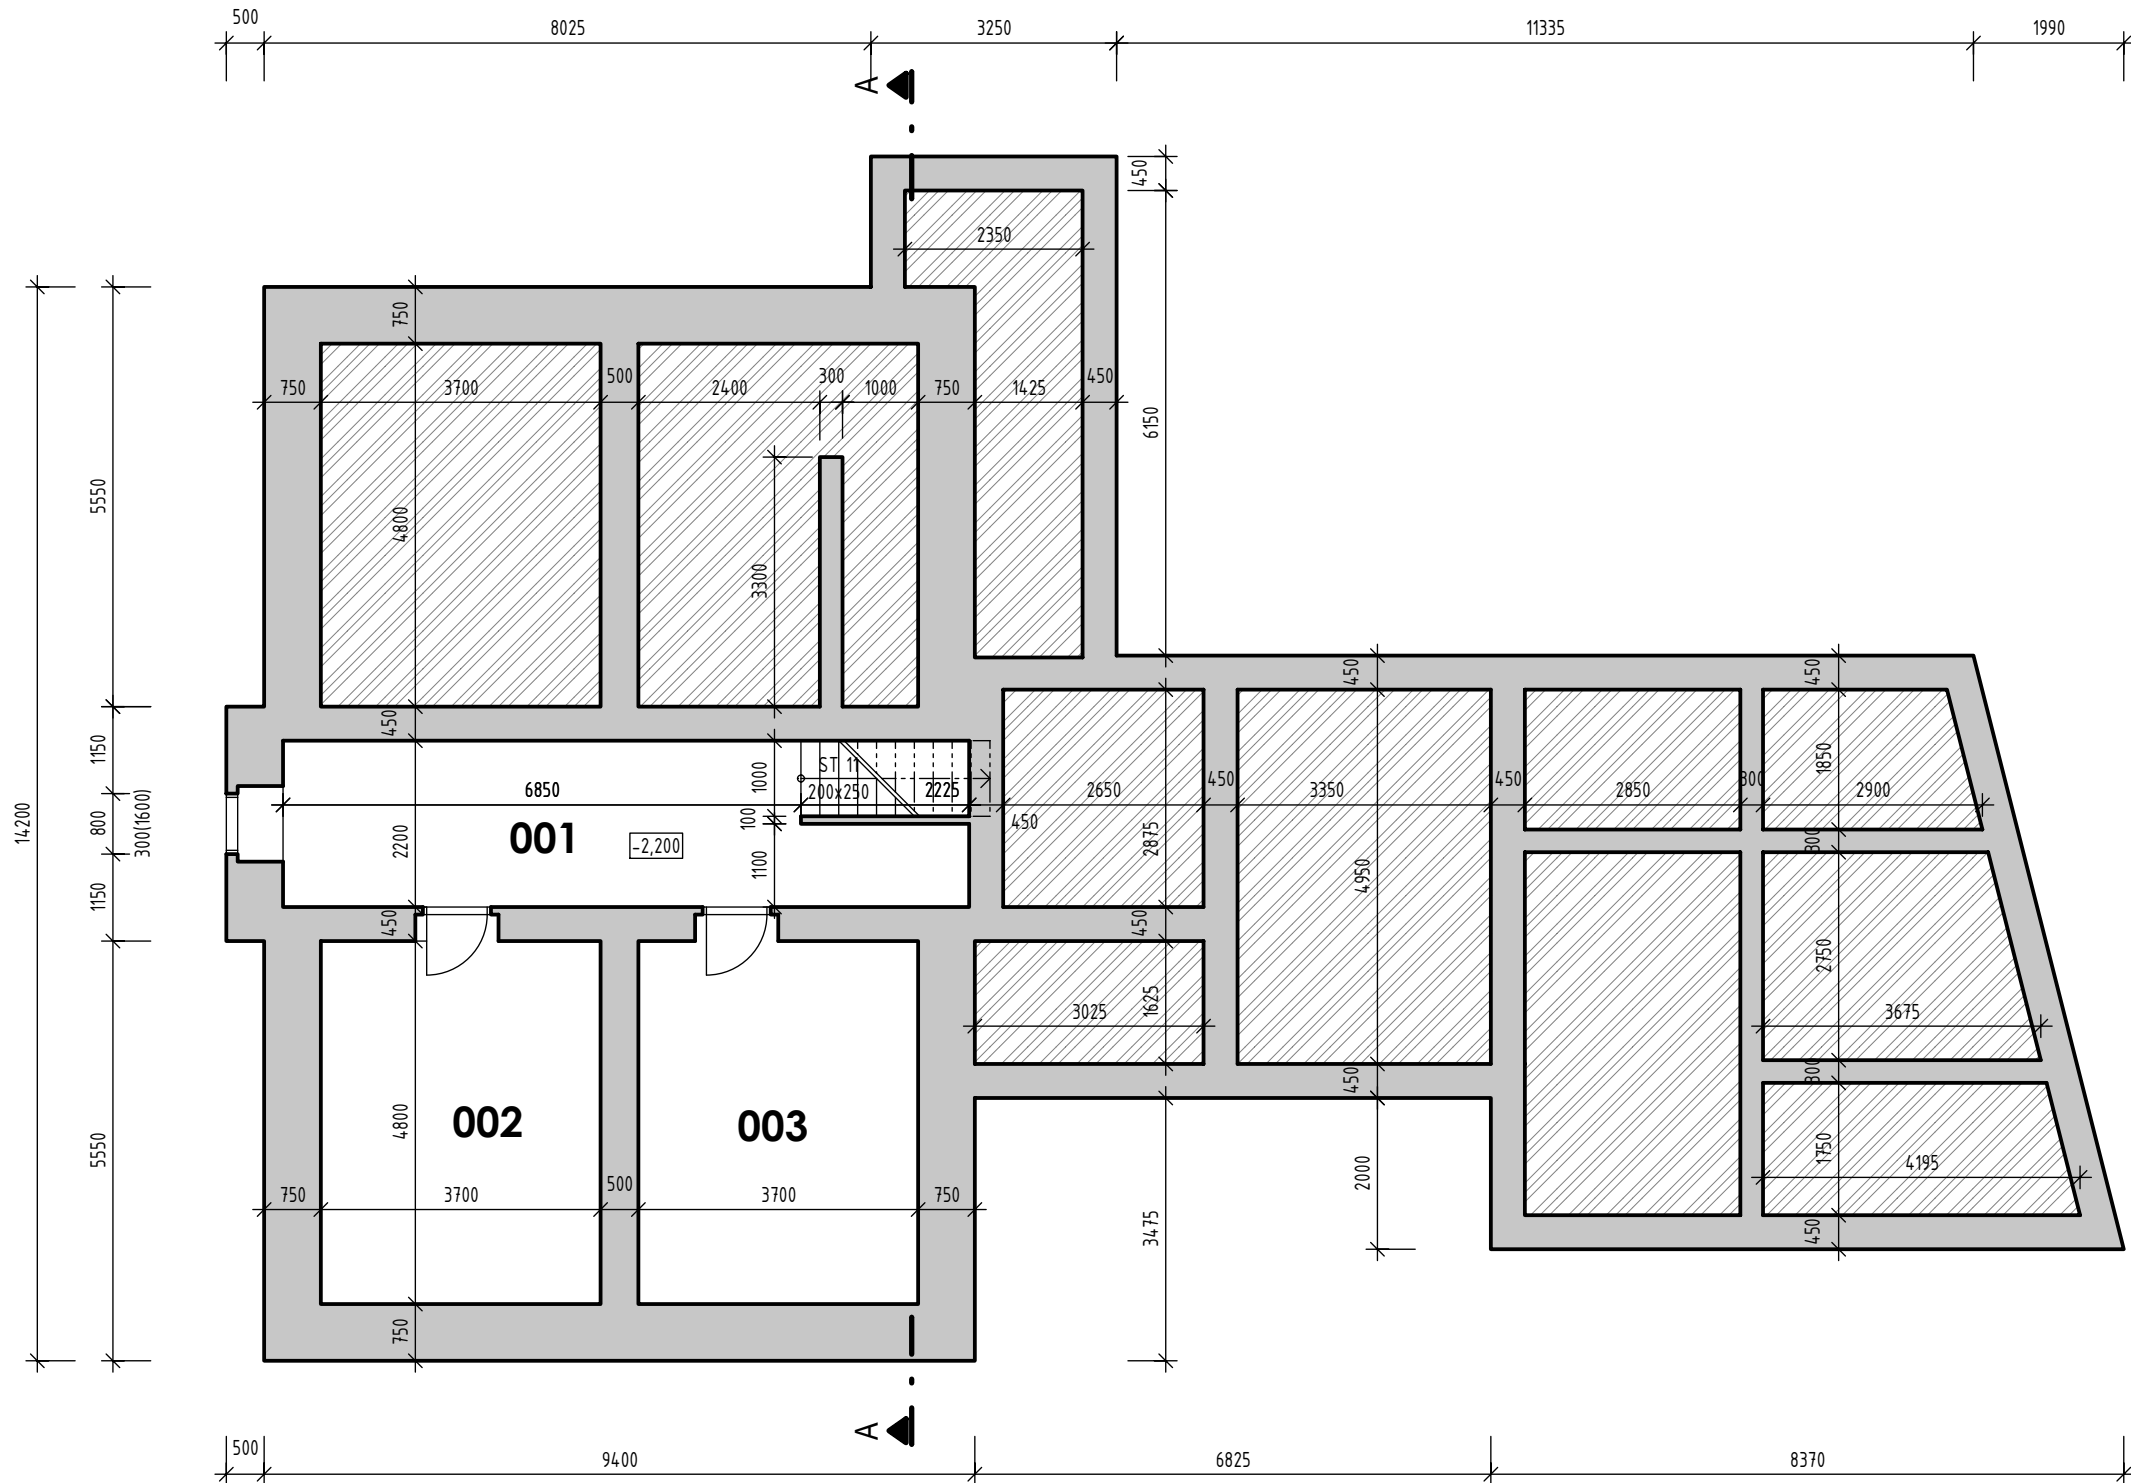


LEGENDA MÍSTNOSTÍ

ČÍSLO MÍSTNOSTI	ÚČEL MÍSTNOSTI	PLOCHA (m²)
001	SKLEP	17.52
002	SKLEP	18.15
003	SKLEP	18.15

LEGENDA ZNAČENÍ

- STÁVAJÍCÍ KONSTRUKCE
- ZEMINA PŮVODNÍ

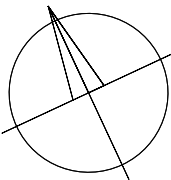

SOUŘADNICOVÝ SYSTÉM: JTSK
VÝŠKOVÝ SYSTÉM: B.p.v.

ZMĚNY	c		DATUM		PODPIS	
	b					
	a					

INVESTOR:

Královehradecký Kraj

Královehradecký Kraj
Pivovarské nám. 1245, 500 03 Hradec Králové
tel.: +420 495 817 111, fax: +420 495 817 336
e-mail: posta@kr-kralovehradecky.cz

PROJEKTANT:

ZODP. PROJEKTANT:	Ing. Matěj KUDLÍK	
VYPRACOVAL:	Ing. arch. Simona MACHALOVÁ	
KONTROLOVAL:	Ing. Martin ULÍČNÝ	

TECHNICO
architects & engineers
TECHNICO Opava s.r.o.
Hradecká 1576/51
746 01 Opava
tel: 553 760 970
info@technico.cz

ČÁST DOKUMENTACE:

D. DOKUMENTACE OBJEKTŮ A TECHNICKÝCH A TECHNOLOGICKÝCH ZAŘÍZENÍ

Dostavba domova pro seniory ve Vrchlabí - PD	FORMÁT	3×A4
	DATUM	06/2020
	STUPEŇ	DBP
	ZAKÁZKOVÉ ČÍSLO	TO-573-DBP
K.ú. Vrchlabí, parc.č. : st. 657, st. 1245, 1476/1, 1462, st. 506, 1468/6	MĚŘITKO:	ČÍSLO VÝKRESU:
PŮDORYS 1.PP	1 : 100	D.b.01.