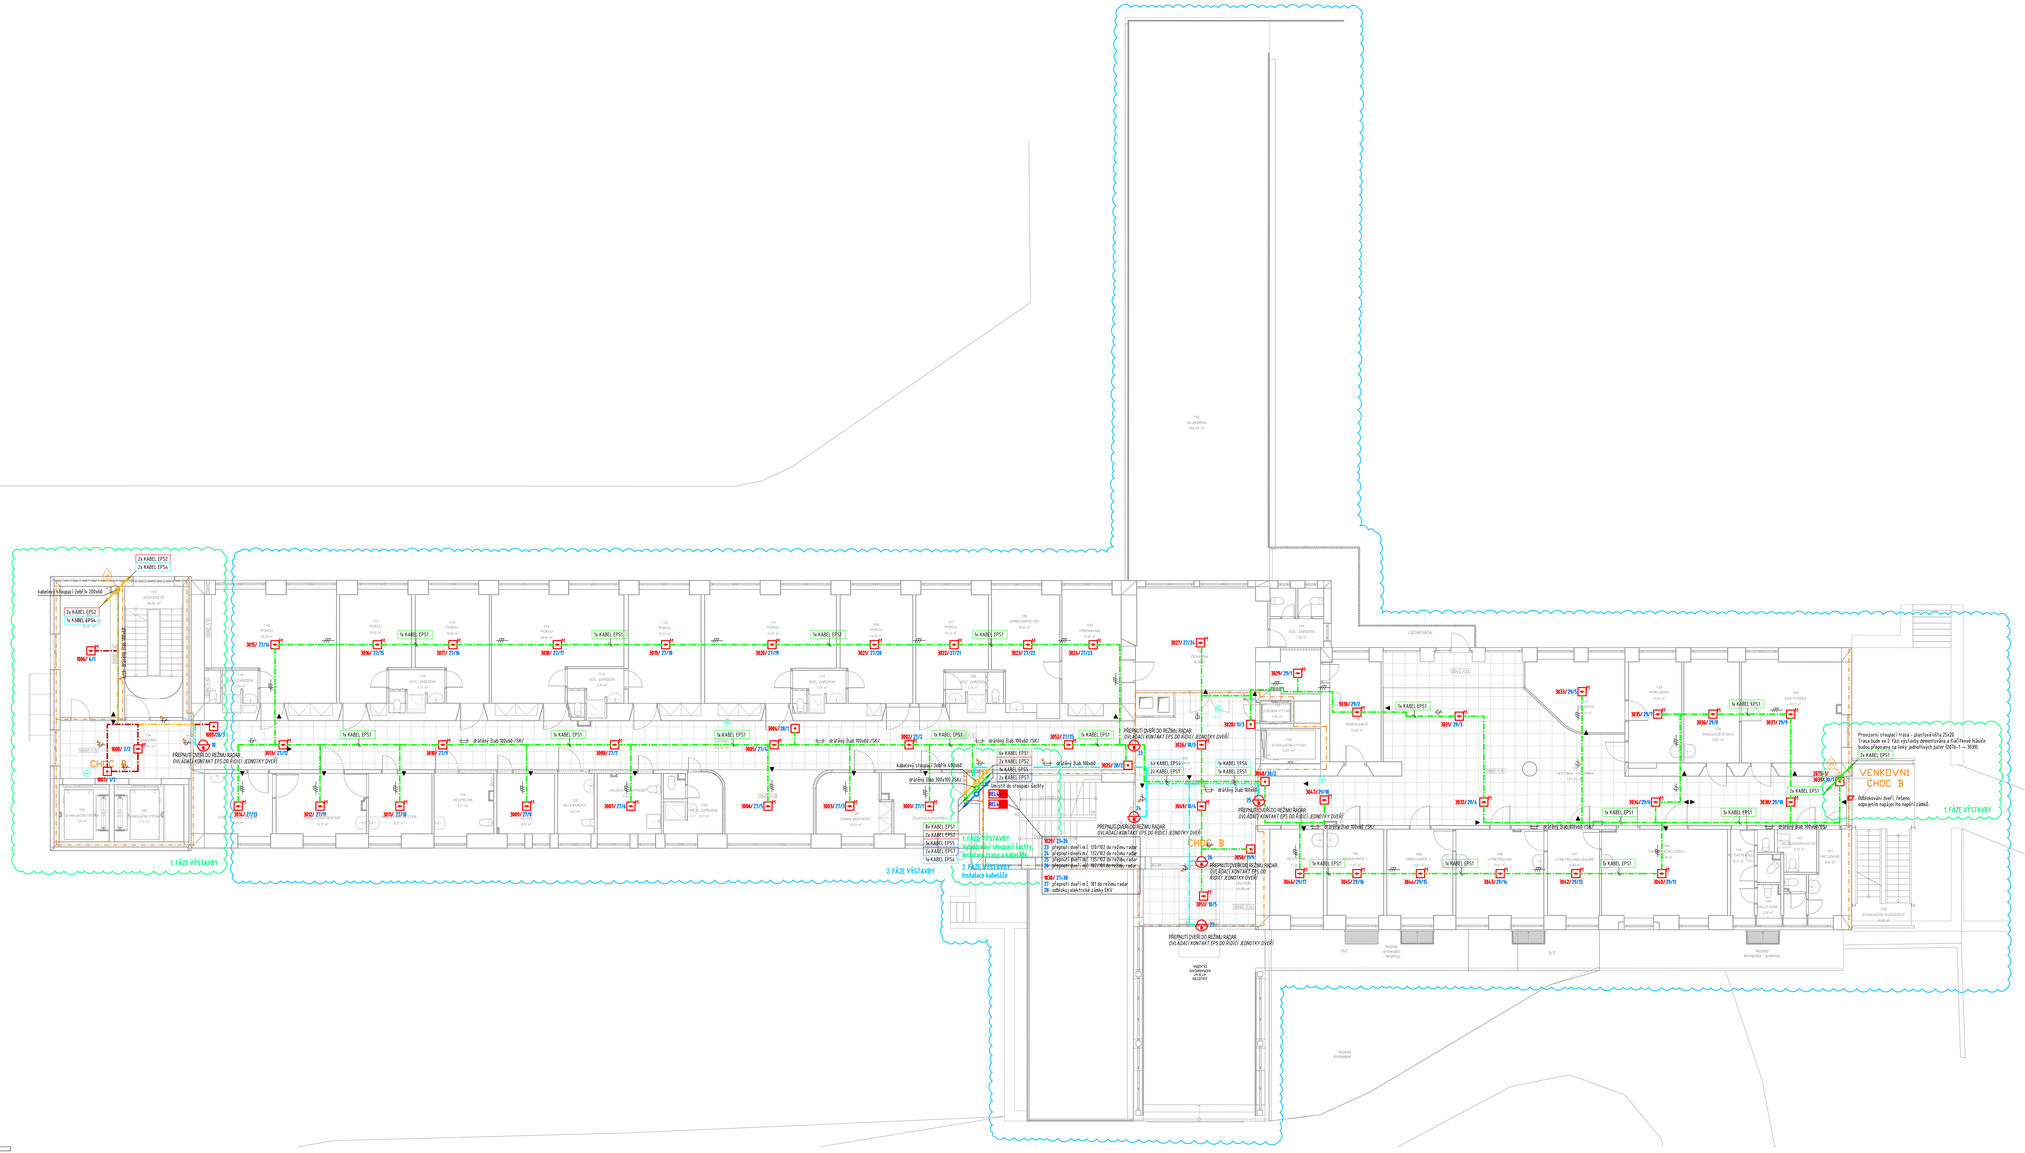
2x KABEL EPS2
2x KABEL EPS4
kabelové žlaby 300/75 do 200x60
1x KABEL EPS1
1x KABEL EPS2
1x KABEL EPS3
1x KABEL EPS4
kabelový žlab 100x60 /SAV/
kabelový žlab 100x60
kabelové stoupací žlaby 300/75 do 400x60
kabelový žlab 300x60 /SAV/
kabelové stoupací žlaby
2x KABEL EPS1
2x KABEL EPS2
2x KABEL EPS3
2x KABEL EPS4
ŽALUZIE do stoupac. šachty
CHOC B
CHOC D
VENKOVNÍ CHOC B
PŘEPNUTÍ DVEŘÍ DO REŽIMU RADAR
OVLÁDAČ KONTAKT EPS DO ROLET. DZIMOVÝCH DVEŘÍ