



NAPOJENÍ PŘÍSTAVBY KE STÁVAJÍCÍMU OBJEKTU
ŘEZ A-A - ULOŽENÍ POD PARAPETEM

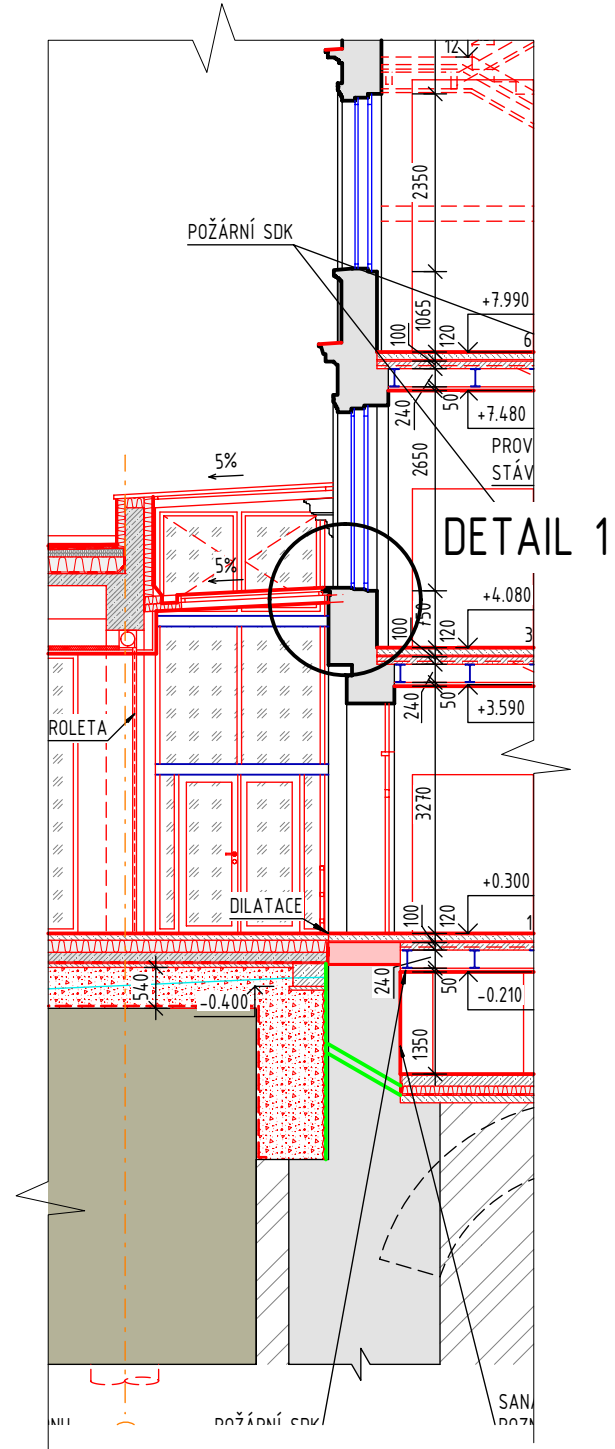


ŘEZ A2-A2 - ULOŽENÍ NAD ŘÍMSOU

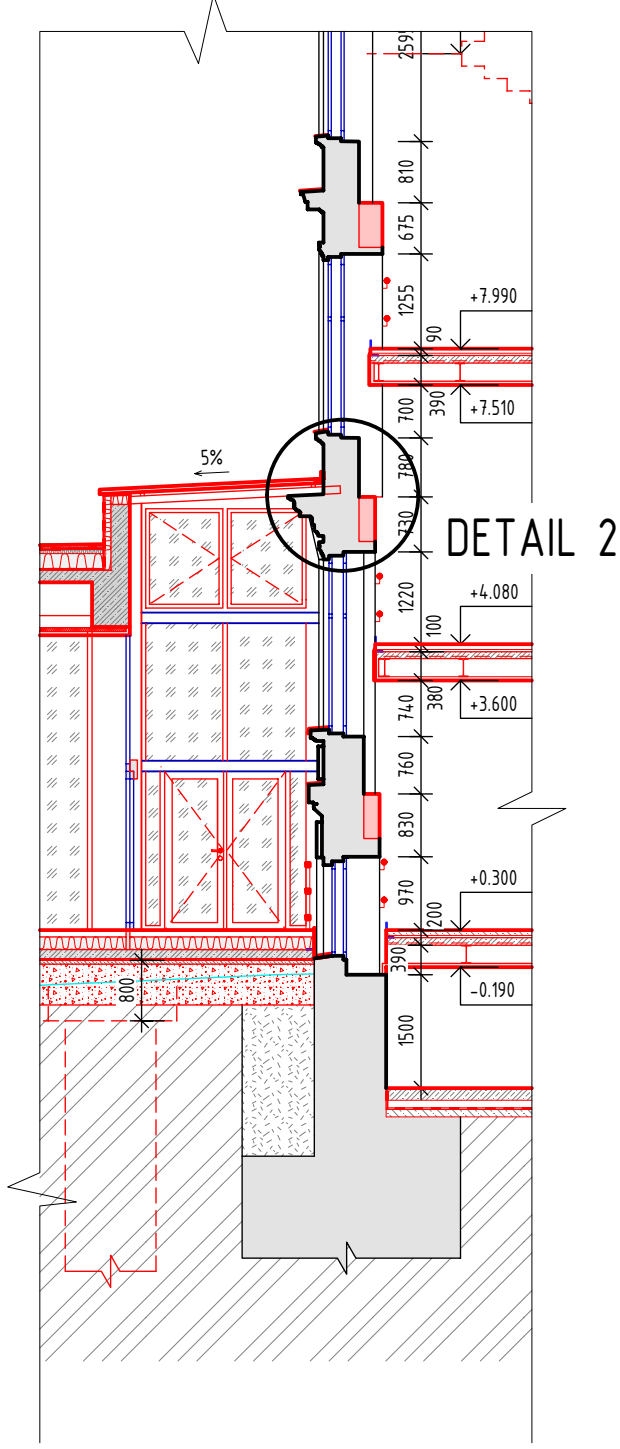


LEGENDA ZNAČENÍ

- STÁVAJÍCÍ KONSTRUKCE
- PŘEDPOKLÁDANÝ PRŮBĚH BASTIONU
- REÁLNÁ PODOBA BASTIONU DLE ZAMĚŘENÍ U GAYEROVÝCH KASÁREN
- KONSTRUKCE URČENÉ K VÝMĚNĚ
- NOVÉ KONSTRUKCE
- KONSTRUKCE URČENÉ K REPAŠI / KOPII
- NOVÁ OCELOVÁ KONSTRUKCE
- VNITŘNÍ VYBAVENÍ
- VYBAVENÍ EXPOZICE - NEJÍ SOUČÁSTÍ DODÁVKY
- KOTEVNÍ BOD EXPOZICE - KOORDINOVAT SE ZHOTOVITELEM VÝSTAVY
- STÁVAJÍCÍ KONSTRUKCE
- DOZDÍVKA - Z CPP P20 NA M15
- ZDÍVO - Z CIHELNÝCH BLOKŮ 300, P10, NA ZDÍČÍ MALTY M5
- ZDÍVO - Z CIHELNÝCH BLOKŮ 140, NA ZDÍČÍ MALTY M15
- ZDÍVO Z CL-0-P20 NA M15
- ŽELEZOBETONOVÁ KONSTRUKCE
- KONSTRUKCE Z POHLEDOVÉHO BETONU
- SDK PŘÍČKA
- SDK PŘÍČKY - DVOJITÁ KCE, DVOJITÉ OPLÁŠTĚNÍ
- SDK INSTALAČNÍ PŘEDSTĚNA
- SDK ŠACHTOVÁ STĚNA / SDK OPLÁŠTĚNÍ BEZ POŽÁRNÍ ODOLNOSTI
- SDK ŠACHTOVÁ STĚNA / SDK OPLÁŠTĚNÍ S POŽÁRNÍ ODOLNOSTÍ
- PROSKLENÁ PŘÍČKA JEDNODUCHÁ / DVOJITÁ
- PROSKLENÁ FASÁDA
- PROSTÝ BETON
- TEPELNÁ IZOLACE - PIR
- TEPELNÁ IZOLACE - MINERÁLNÍ VATA
- TEPELNÁ IZOLACE - PERIMETR
- LEHČENÝ BETON
- KAČÍREK
- HUTNĚNÝ NÁSPY ZE ŠTĚRKODRTI
- DRČENÉ KAMENIVO
- SMĚS TMELNÁ CEMENTEM
- ZEMINA NASYPANÁ
- ZEMINA PŮVODNÍ
- BASTION


DETAIL NAPOJENÍ FASÁDY KE STÁVAJÍCÍMU OBJEKTU 1:5
LEVÁ ČÁST

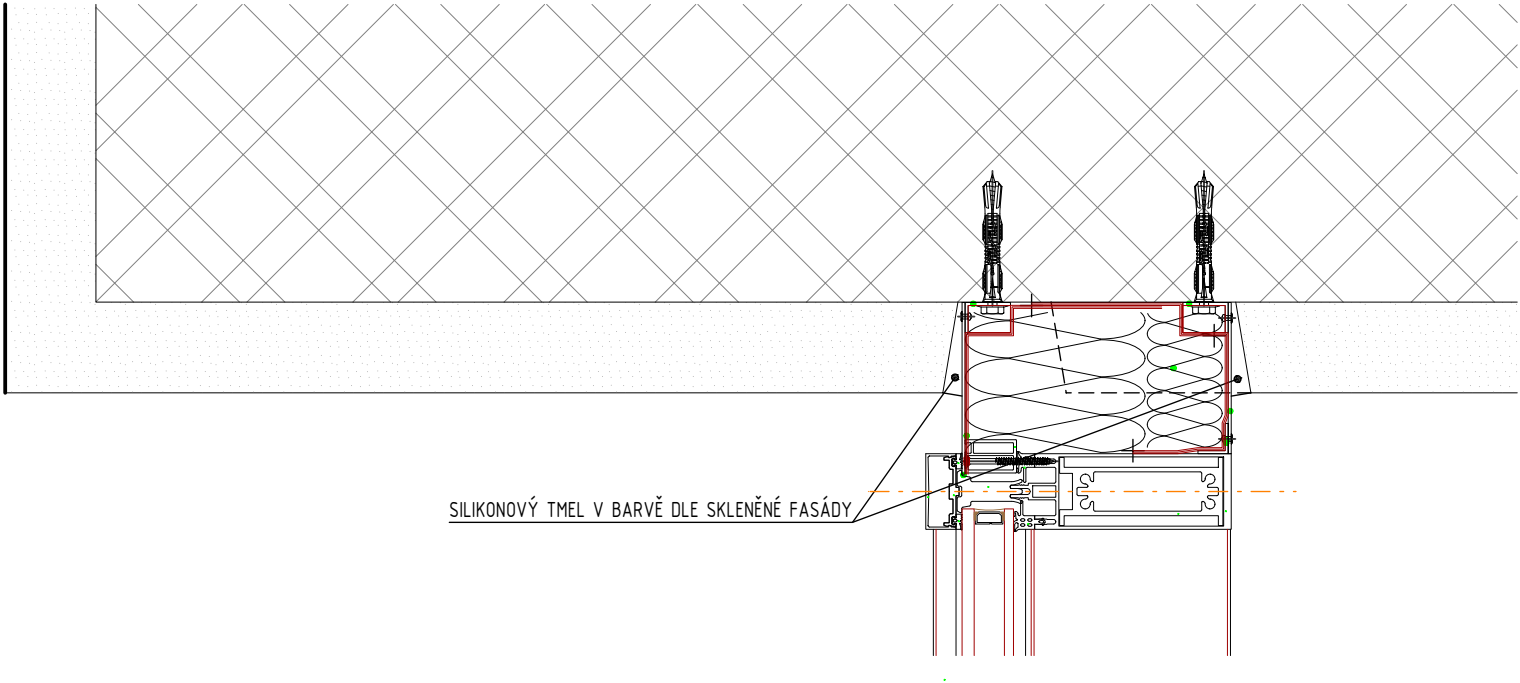



PRAVÁ ČÁST

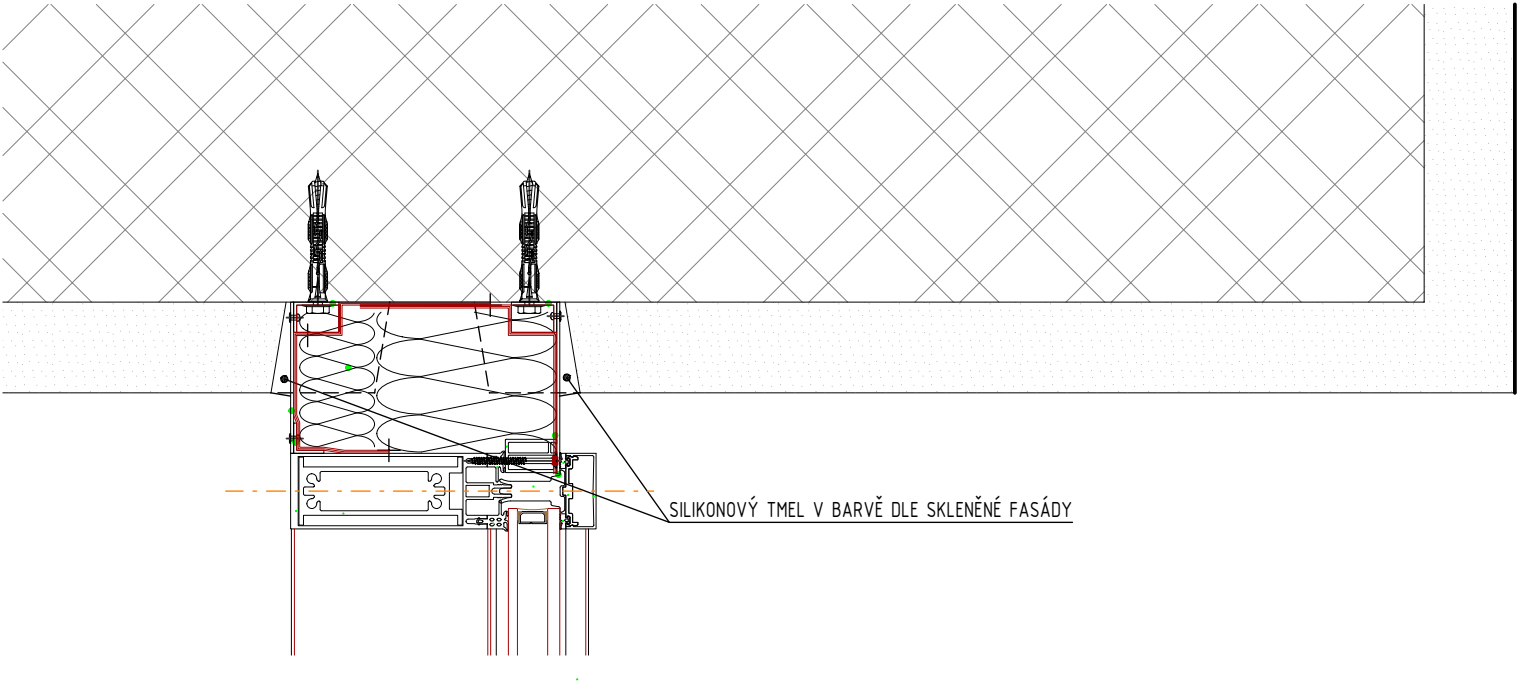

DETAIL NAPOJENÍ STŘECHY KE STÁVAJÍCÍMU OBJEKTU 1:5
DETAIL 1

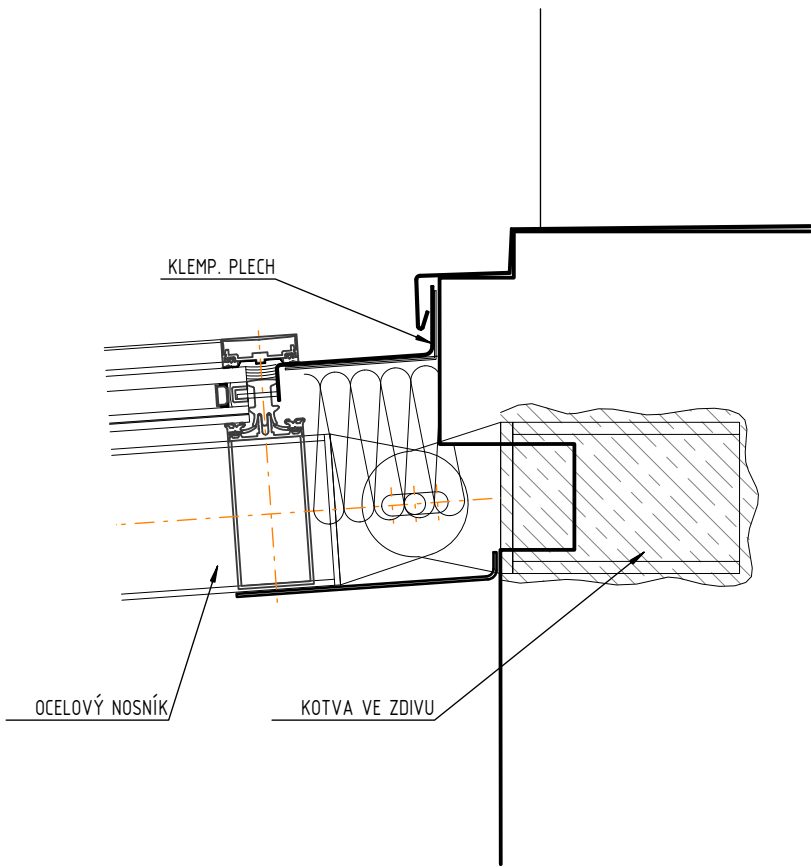

DETAIL 2

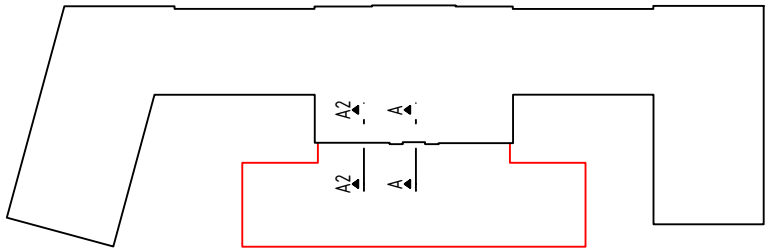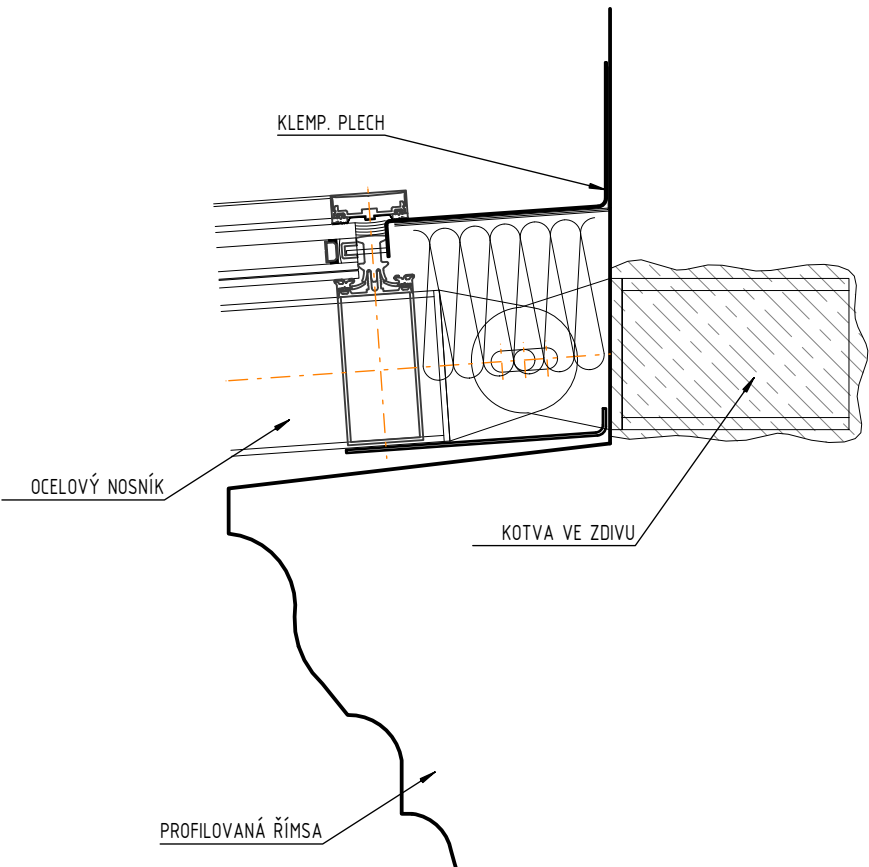

POZNÁMKA:
PŘED ZAHÁJENÍM STAVEBNÍCH PRACÍ NUTNO PŘEDM ZKONTROLOVAT VŠECHNY MÍRY A OVĚŘIT
S PROJEKTOVOU DOKUMENTACÍ.

±0,000 = 233,030 m n. m. SOUŘADNICOVÝ SYSTÉM: JTSK
VÝŠKOVÝ SYSTÉM: B.p.v.

ZMĚNY	c	DATUM	PODPIS
	b		
	a		

INVESTOR:		Královéhradecký kraj	
		Pivovarské nám. 1245, 500 03 Hradec Králové tel.: +420 495 817 111, fax: +420 495 817 336 e-mail: posta@kr-kralovehradecky.cz	

GENERÁLNÍ PROJEKTANT:		Masák & Partner	
HLAVNÍ INŽENÝR PROJEKTU:		Ing. arch. Jakub MASÁK	
		Masák & Partner s.r.o. Rooseveltova 58/675 160 00 Praha 6 tel.: +420 770163 233 e-mail: info@masak-partner.com	

PROJEKTANT:		TECHNICO Opava s.r.o.	
		TECHNICO architects & engineers Technico Opava s.r.o. Hradecká 1576/51 746 01 Opava tel.: +420 780 870 info@technico.cz	

PROJEKTANT:		Ing. Matěj KUDLÍK	
ZODP. PROJEKTANT:		Adam DAVÍDEK	
VYPRACOVAL:		Ing. Eva MACÁKOVÁ	
		Bc. Lukáš VÝTISK	
KONTROLOVAL:		Ing. Martin ULÍČNÝ	

ČÁST DOKUMENTACE:		D.1.1. ARCHITEKTONICKO-STAVEBNÍ ŘEŠENÍ	
-------------------	--	--	--

Vybudování přírodovědecké expozice a návštěvníkého centra pro inovativní prezentaci přírodního dědictví Muzea východních Čech v Hradci Králové, Centrální krajský depozitář, Vrbenského kasárna	FORMÁT	9x44
	DATUM	05/2023
	STUPEŇ	DPS
	ZAKÁZKOVÉ ČÍSLO	TO-612-DPS
K. ú. Hradec Králové, parc. č.: st. 291/2, 239/4, 239/87, 239/105, 239/126, 239/127, 240/1, 240/7, 240/26, 240/27, 1487, 1486	MĚŘÍTKO:	ČÍSLO VÝKRESU:
NAPOJENÍ PŘÍSTAVBY KE STÁVAJÍCÍMU OBJEKTU		1:100 D.1.1.b.2.17.