



ŘEZ 1-1

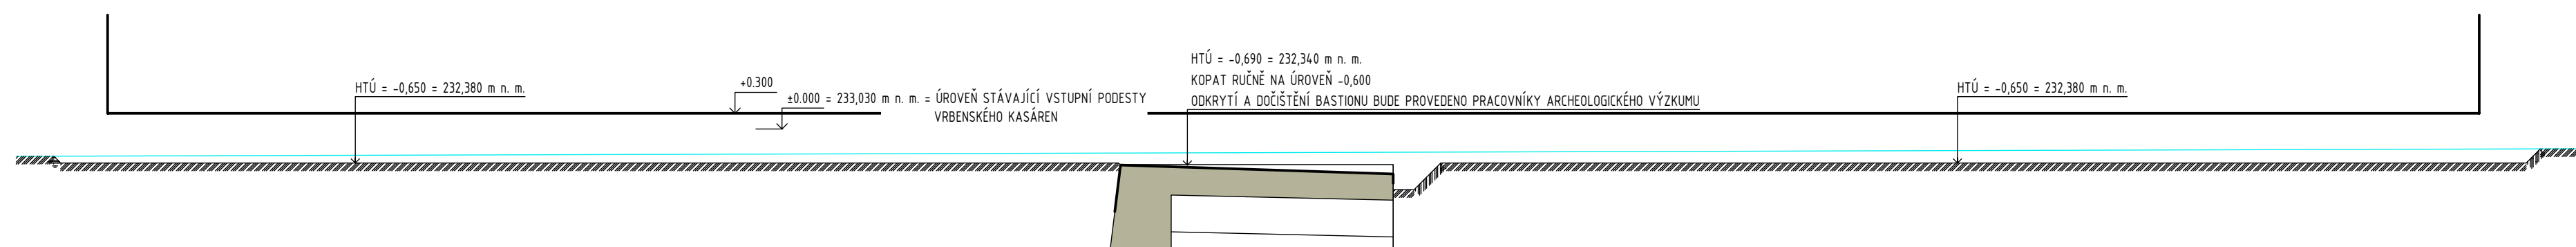

VYČOVACÍ BODY - OSOVÝ SYSTÉM

BOD č.	Y(m)	X(m)
D/1	641 090.92	1 042 050.13
B/1	641 085.98	1 042 055.64
D/10	641 057.41	1 042 020.10

POZNÁMKA:
PŘED ZAČÁTKEM STAVEBNÍCH PRACÍ NUTNO PŘEDEM ZKONTROLOVAT VŠECHNY MÍRY A OVĚŘIT
S PROJEKTOVOU DOKUMENTACÍ.

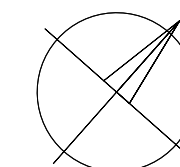

SOUŘADNICOVÝ SYSTÉM: JTSK
VÝŠKOVÝ SYSTÉM: B.p.v.


$$\pm 0,000 = 233,030 \text{ m n. m.}$$

ZMENY:	C		DATUM:		PODPIS:	
	B					
	A					


INVESTOR:

<p>Královéhradecký kraj</p>	<p>Královéhradecký kraj Pivovarské nám. 1245, 500 03 Hradec Králové tel.: +420 495 817 111, fax: +420 495 817 336 e-mail: posta@kr-kralovehradecky.cz</p>
-----------------------------	--

GENERÁLNÍ PROJEKTANT:

HLAVNÍ INŽENÝR PROJEKTU:	Ing. arch. Jakub MASÁK	 <p>Masak & Partner s.r.o. Rooseveltova 39/575 160 00 Praha 6 tel.: +420 770153 233 e-mail: info@masak-partner.com</p>

PROJEKTANT:

<p>TECHNICO Opava s.r.o.</p>	<div data-bbox="3154 1300 3331 1303">  </div> <div data-bbox="3331 1300 3435 1303"> <p>TECHNICO Opava s.r.o. Hradecká 1576/51 746 01 Opava tel: 563 760 970 info@technico.cz</p> </div>
------------------------------	--

PROJEKTANT:

ZODP. PROJEKTANT:	Ing. Matěj KUDLÍK	
VYPRACOVAL:	Ing. Eva MACÁKOVÁ	
KONTROLOVAL:	Ing. Martin ULÍČNÝ	

ČÍSLO
PARÉ:

ČÁST DOKUMENTACE:

D.1.1. ARCHITEKTONICKO-STAVEBNÍ ŘEŠENÍ

Vybudování přírodovědecké expozice a návštěvníckého centra pro inovativní prezentaci přírodního dědictví Muzea východních Čech v Hradci Králové, Centrální krajský depozitář, Vrbenského kasárna K. ú. Hradec Králové, parc. č.: 2912, 2394, 2396/87, 2391/05, 2391/26, 2391/27, 2401, 2407, 2402/26, 2402/27, 1487, 1496	FORMÁT	8x4
	DATUM	05/2023
	STUPEŇ	DPS
	ZAKÁZKOVÉ ČÍSLO	TO-612-DPS
	MERITOK:	ČÍSLO VÝKRESU:
VÝKRES STAVEBNÍ JÁMY		1:100 D.1.1.b.2.01.