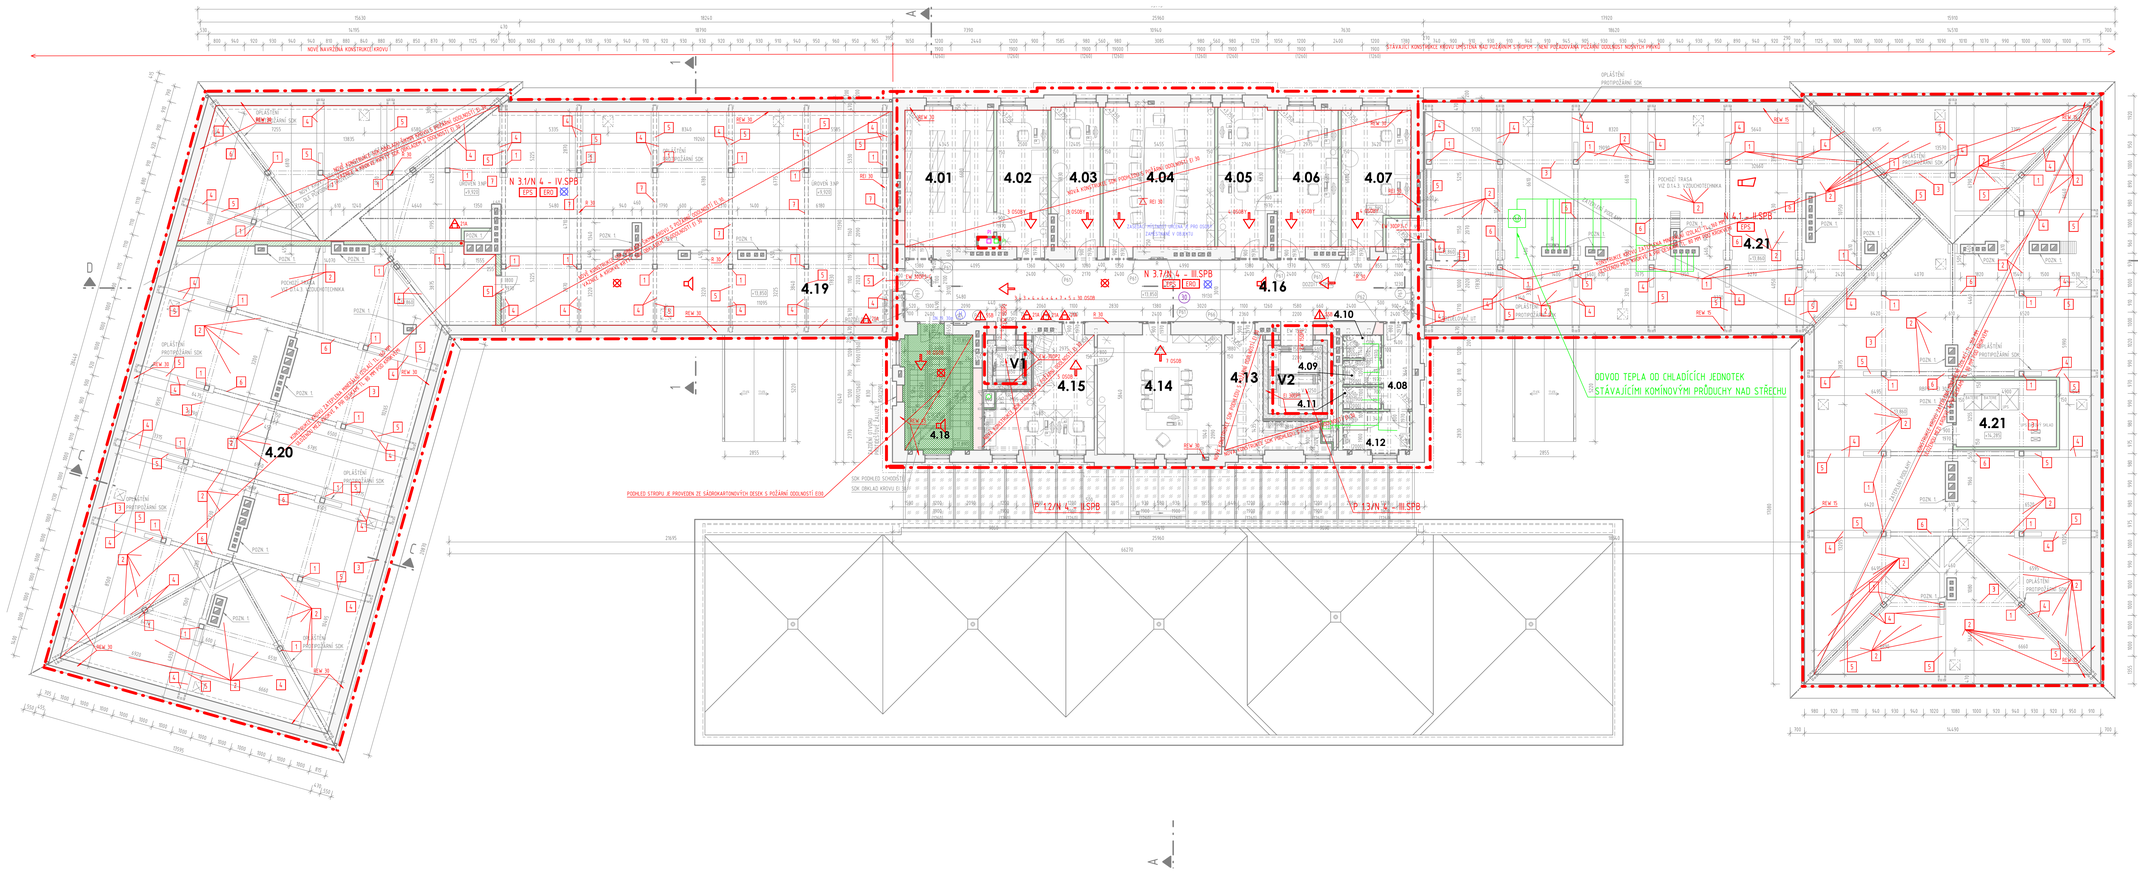PŮDORYS 4.NP - NOVÝ STAV