


DVEŘE VSTUPNÍ - ZNAČENÍ DLE DPS - DFR01

POHLED Z EXTERIÉRU

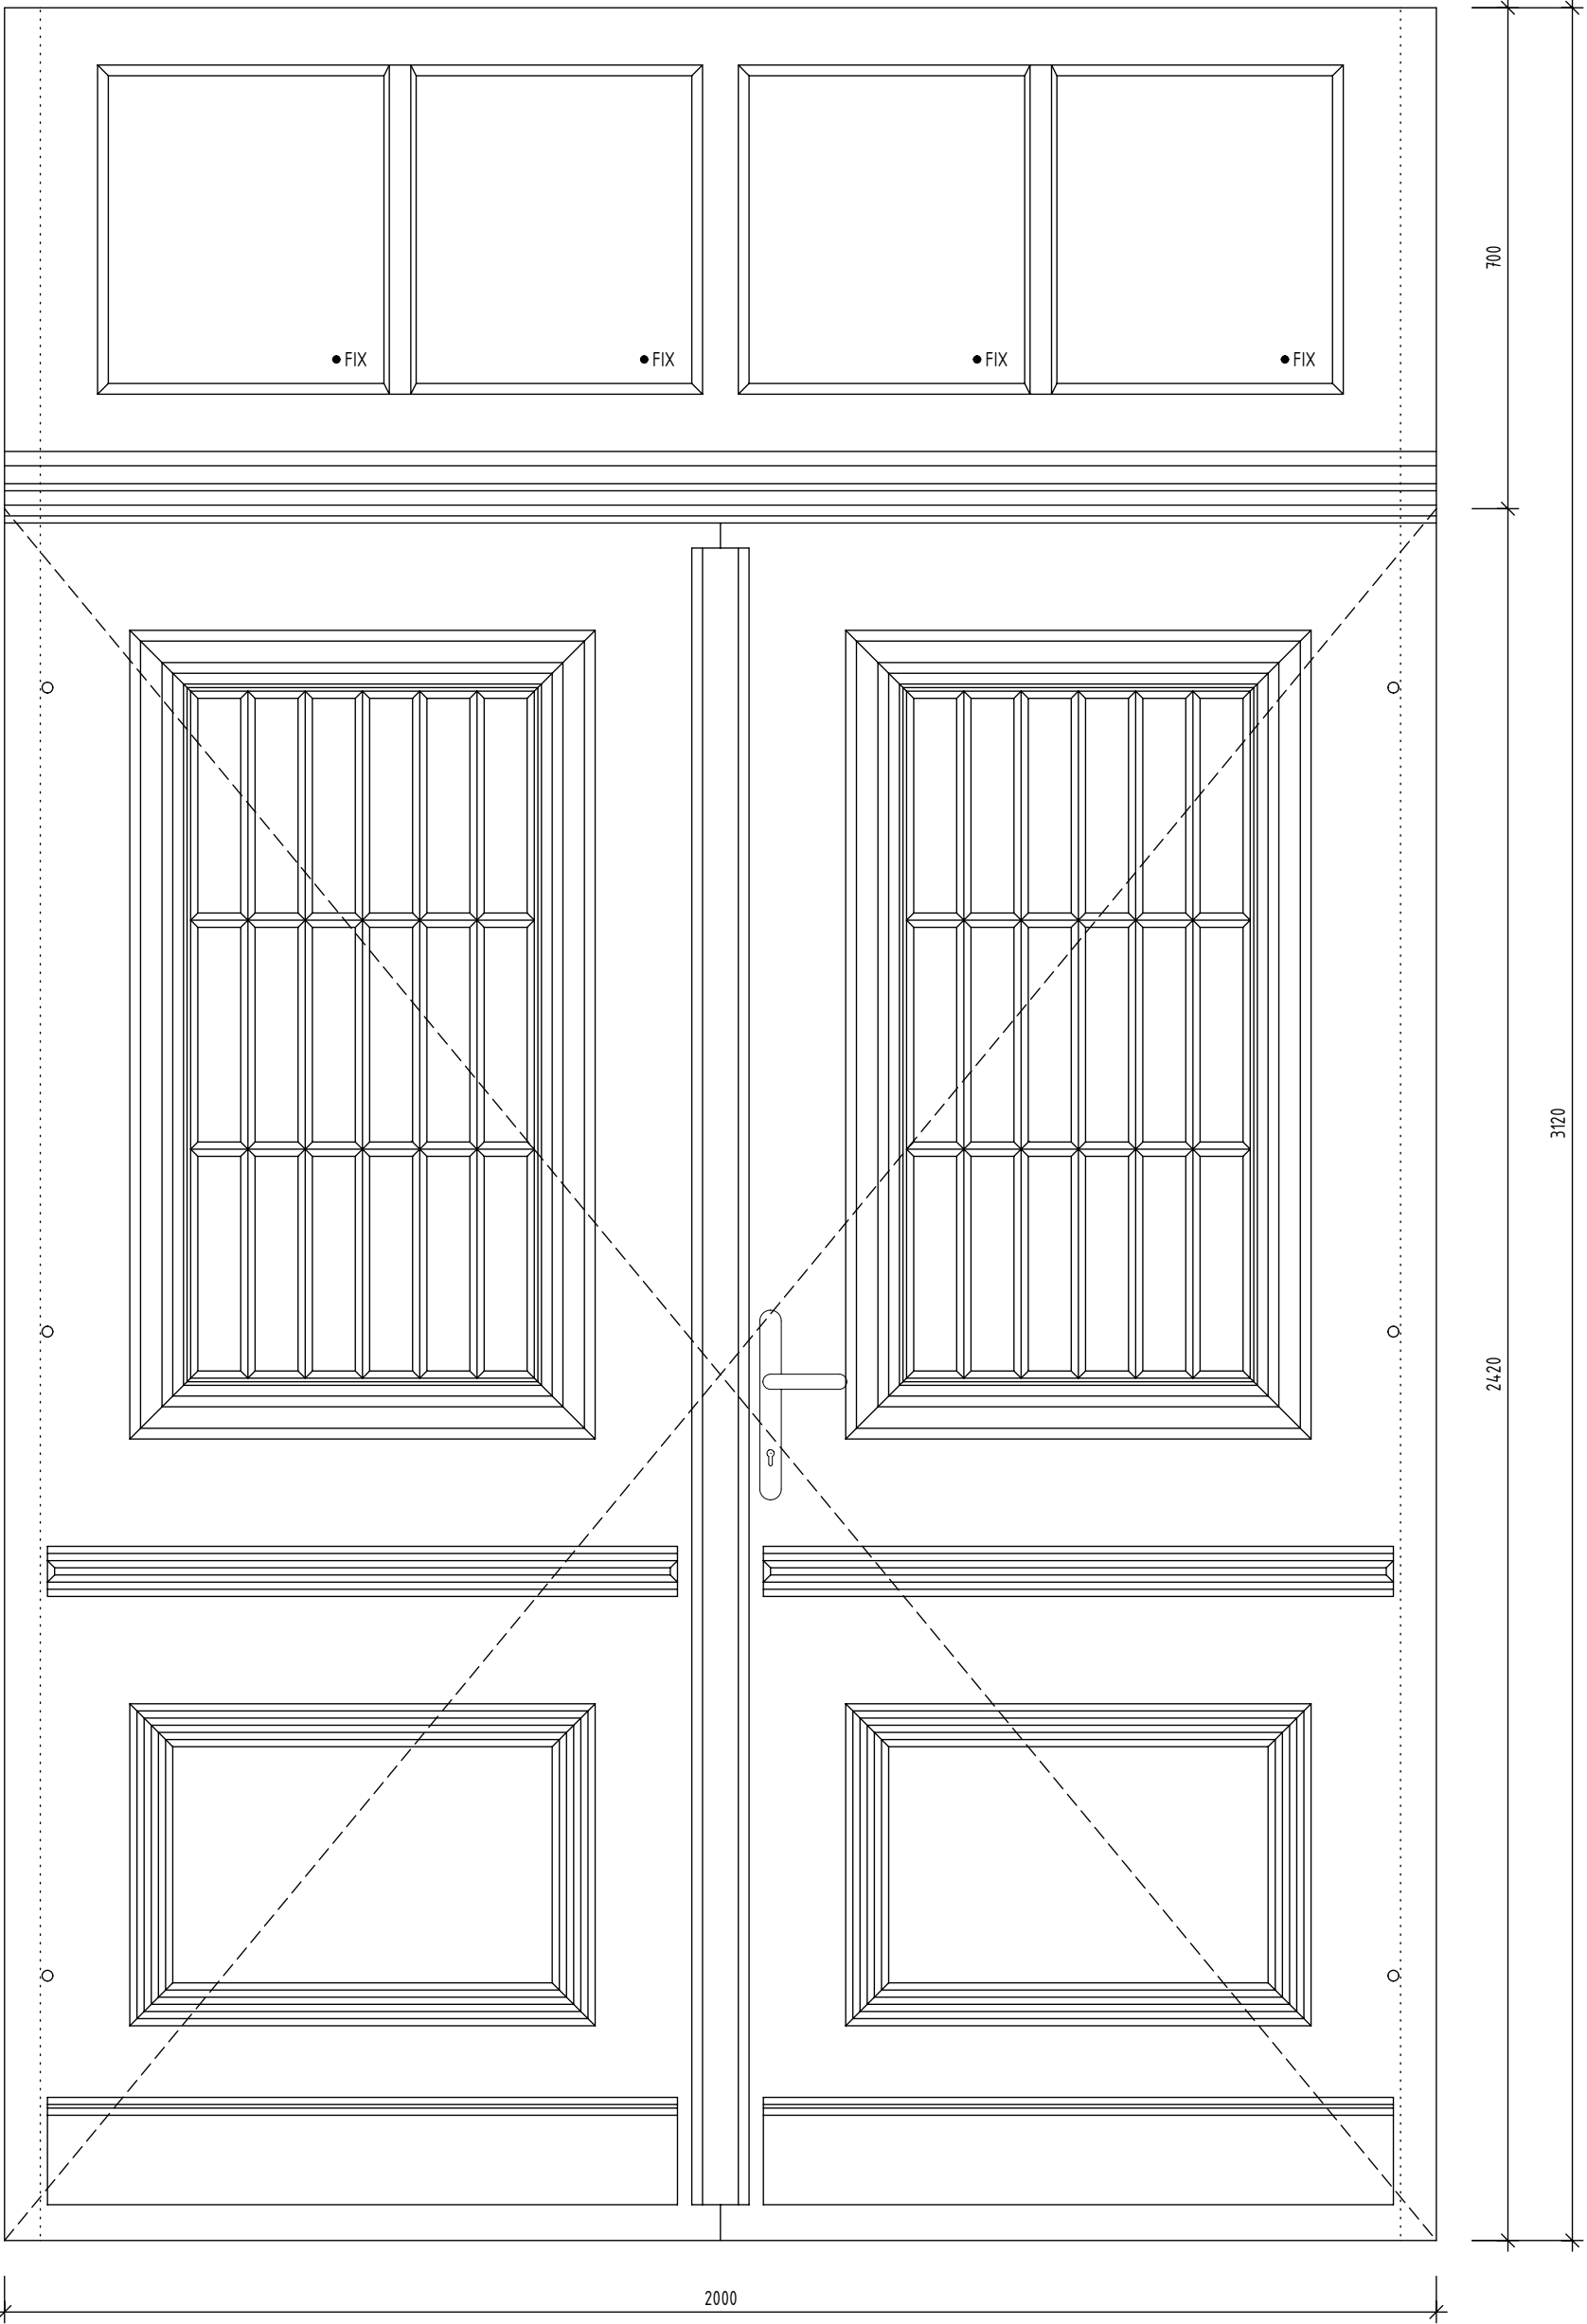

FOTOGRAFIE STÁVAJÍCÍCH DVEŘÍ
GAYEROVÝCH KASÁREN

SPECIFIKACE:

DVEŘE VSTUPNÍ ROZMĚRU 2000/2420 mm
S NADSVĚTLÍKEM VÝŠKY 700 mm
PRO OTVOR 2000/3220 mm
DŘEVĚNÉ, MASIVNÍ, ŘEMESLNÉ HISTORICKÉ ZPRACOVÁNÍ, REPLIKA DLE PŮVODNÍCH DVEŘÍ Z GAYEROVÝCH KASÁREN
KONSTRUKCE FASÁDNÍCH DVEŘÍ BUDE PROVEDENA ZE SYSTÉMOVÝCH PRVKŮ
KONSTRUKCE BUDE PROVEDENA S OHLEDEM NA INTENZIVNOST POUŽÍVÁNÍ A DLE STANDARDNÍHO POŽADAVKU NA VSTUPNÍ DVEŘE DO OBJEKTU

KŘÍDLA:
CELODŘEVĚNÉ, TL. 50 mm
OTOČNÉ, DVOUKŘÍDLOVÉ, HLAVNÍ KŘÍDLO LEVÉ, NADSVĚTLÍK, BEZ PRAHU

PROSKLENÍ:
FIXNÍ, ČIRÉ, BEZPEČNOSTNÍ SKLO

KOVÁNÍ:
3 SYSTÉMOVÉ PANTY, BARVA STAROMOSAZ
KLIKA/KLIKA, ZÁMEK ELEKTROMECHANICKÝ, PLNÝ ŠTÍTEK, KARTOVÝ SYSTÉM
OBJEKTOVÉ KOVÁNÍ - PLNÝ ŠTÍTEK, BARVA STAROMOSAZ

ZÁRUBEŇ:
DŘEVĚNÁ RÁMOVÁ - MASIV, HLOUBKA 100 mm

POVRCHOVÁ ÚPRAVA:
KRYCÍ BARVA DLE STÁVAJÍCÍCH DŘEVĚNÝCH DVEŘNÍCH VÝPLNÍ GAYEROVÝCH KASÁREN, BARVA EXTERIÉR NCS 4550, EKOLOGICKÝ VODOU ŘEDITELNÝ LAK
BAREVNÝ ODSTÍN, BUDE VZORKOVÁN A SCHVÁLEN PRACOVNÍKY PAMÁTKOVÉHO ÚSTAVU

POZNÁMKA:
- DOKUMENTACE NENAHRAŽUJE DÍLENSKOU DOKUMENTACI

INVESTOR:		Královéhradecký kraj Pivovarské nám. 1245, 500 03 Hradec Králové tel.: +420 495 817 111, fax: +420 495 817 336 e-mail: posta@kr-kralovehradecky.cz	
GENERÁLNÍ PROJEKTANT:		Masak & Partner Masák & Partner s.r.o. Rooseveltova 39/575 160 00 Praha 6 tel.: +420 770153 233 e-mail: info@masak-partner.com	
PROJEKTANT:		TECHNICO Opava s.r.o. TECHNICO Opava s.r.o. Hradecká 1576/51 746 01 Opava tel: 553 760 970 info@technico.cz	
PROJEKTANT:		ČÍSLO PÁŘE:	
ZODP. PROJEKTANT:		Ing. Matěj KUDLÍK	
VYPRACOVAL:		Bc. Marek BOLACKÝ	
KONTROLOVAL:		Ing. Martin ULÍČNÝ	
ČÁST DOKUMENTACE:			
D.2.5. DOKUMENTACE NOVÝCH VÝPLNÍ OTVORŮ			
Vybudování přírodovědecké expozice a návštěvníckého centra pro inovativní prezentaci přírodního dědictví Muzea východních Čech v Hradci Králové, Centrální krajský depozitář, Vrbenského kasárna		FORMÁT	4×A4
K. ú. Hradec Králové, parc. č.: st. 2391/2, 239/4, 239/87, 239/105, 239/126, 239/127, 240/1, 240/7, 240/26, 240/27, 1487, 1496		DATUM	05/2023
DVEŘE VSTUPNÍ - ZNAČENÍ DLE DPS - DFR01		STUPEŇ	DPS
		ZAKÁZKOVÉ ČÍSLO	TO-612-DPS
		MĚŘÍTKO:	ČÍSLO VÝKRESU:
		1:10	D.2.5.b.11.