



POHLED Z INTERIÉRU

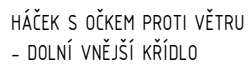

POHLED Z EXTERIÉRU

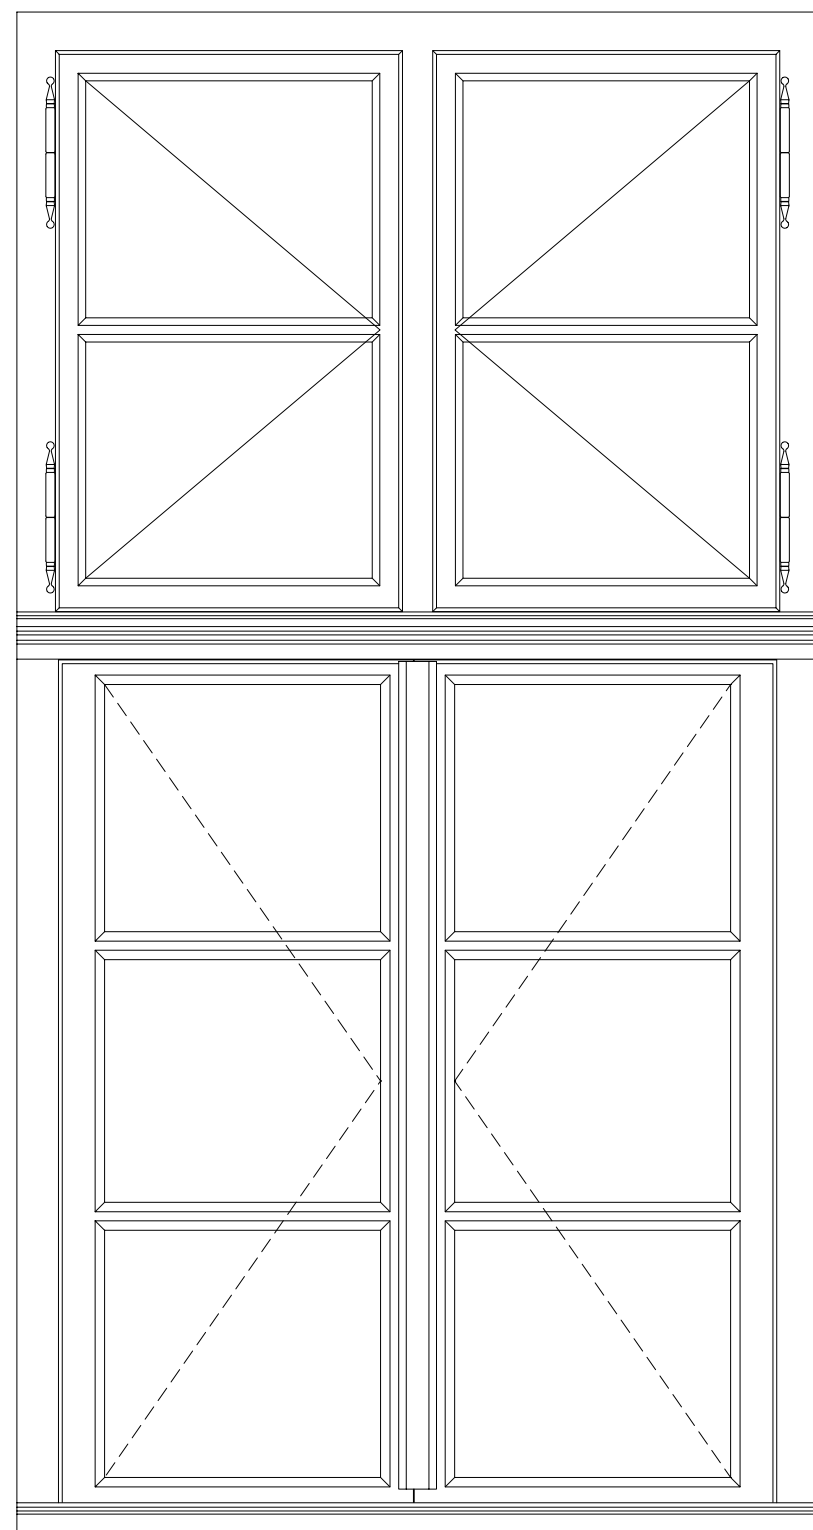

SPECIFIKACE:

REPASE
OKNO DŘEVĚNÉ MASIV, DVOJITÉ SE ZDĚNOU ŠPALETOU, DESETITABULKOVÉ, ZASKLENÉ JEDNÍM SKLEM

RÁM
- DVA SAMOSTATNÉ RÁMY OKNA S POUTCEM V HORNÍ TŘETINĚ, VNĚJŠÍ POUTEC Z OBOU STRAN PROFILOVANÝ
VNĚJŠÍ RÁM V HORNÍ ČÁSTI DĚLENÝ SLOUPKEM, PO OBVODU VNĚJŠÍHO A VNITŘNÍHO RÁMU KRYCÍ LIŠTA

KŘÍDLA

- VNITŘNÍ OKNO ČTYŘKŘÍDLÉ, VODOROVNÉ PŘÍČKY VE SKLE, VLYSY A PŘÍČLE PROFILOVANÉ Z INTERIÉROVÉ STRANY, DOLNÍ KŘÍDLA OTEVÍRÁVÉ DOVNITŘ, HLAVNÍ KŘÍDLA PRÁVÉ, S KLAPEČKAMI, ČLENĚNO NA ŠEST OBDELNÍKOVÝCH TABULEK
- HORNÍ KŘÍDLA OTEVÍRÁVÉ DOVNITŘ, HLAVNÍ KŘÍDLA PRÁVÉ, S KLAPEČKAMI, ČLENĚNO NA ČTYŘ OBDELNÍKOVÉ TABULKY
- VNĚJŠÍ OKNO ČTYŘKŘÍDLÉ, VODOROVNÉ PŘÍČKY VE SKLE, VLYSY A PŘÍČLE PROFILOVANÉ Z INTERIÉROVÉ STRANY, DOLNÍ KŘÍDLA OTEVÍRÁVÉ DOVNITŘ, HLAVNÍ KŘÍDLA PRÁVÉ, S KLAPEČKAMI, ČLENĚNO NA ŠEST OBDELNÍKOVÝCH TABULEK, PLECHOVÁ OKAPNÍČKA
- HORNÍ KŘÍDLA OTEVÍRÁVÉ VEN, KAŽDÉ SAMOSTATNĚ, ČLENĚNO NA ČTYŘI OBDELNÍKOVÉ TABULKY, PLECHOVÁ OKAPNÍČKA

- BARVA OKNA Z INTERIERU RAL 1013, Z EXTERIERU BARVA NCS 4550
- POD ODOLPÚJÍCIM SE VNÍTRNÍM NÁTĚREM JE PATRná PRAVĎĎPODOBNE PŮVODNÍ BARVA SVĚTLÉ ZELENÁ,
- VNÍTRNÍ PARAPET DŘEVĚNÝ MASIVNÍ, BARVA BÍLÁ
- VENKOVNÍ PARAPET POZINKOVANÝ OCELOVÝ PLECH S NÁTĚREM, BARVA RAL 8017
- SKUTEČNÝ ODSÍN BARVY OKEN BUDE PŘESNĚ SPECIFIKOVÁN DLE PŘÍŽUKUMU BARVENOSTI

KOVÁNÍ

- DOLNÍ VNITŘNÍ KŘÍDLA ROZVORA S KLÍČKOU (OLIVA) MOSAZ, ZAHNUTÁ NEBO ROVNÁ, MECHANISMUS VNITŘNÍ KLAPEČKY, ZADLABANÉ KUŽELOVÉ ZÁVESY 3 KS LEVÉ A 3 KS PRAVÉ, BARVA BILÝ OKENNÍ LAK
- DOLNÍ VENKOVNÍ KŘÍDLA ROZVORA SE SVISLE POSUVNÝM MADLEM, MECHANISMUS VNITŘNÍ KLAPEČKY, ZADLABANÉ KUŽELOVÉ ZÁVESY 3 KS LEVÉ A 3 KS PRAVÉ, BARVA BILÝ OKENNÍ LAK, Z VNĚJŠÍ STRANY PRO KAŽDÉ KŘÍDLA HÁČEK S OČEKEM PROTI VĚTRU
- HORNÍ VNITŘNÍ KŘÍDLA - HLAVNÍ KŘÍDLA S OBTŘIKLEM PRO ZAJISTĚNÍ V UZAVŘENÉ POLOZE, ZADLABANÉ KUŽELOVÉ ZÁVESY 2 KS LEVÉ, 2 KS PRAVÉ, BARVA BILÝ OKENNÍ LAK
- HORNÍ VENKOVNÍ KŘÍDLA KAŽDÉ SAMOSTATNÝ OBTŘIK V TVARU OČKA, BARVA BILÝ OKENNÍ LAK, ZADLABANÉ KUŽELOVÉ ZÁVESY Z EXTERIÉRU, 2 KS LEVÉ, 2 KS PRAVÉ, BARVA NCS 4550

ZASKLENÍ
- OBDÉLNÍKOVÉ TABULKY PLOCHÉHO SKLA, ZASKLENÉ KYTEM NA VNĚJŠÍ STRANĚ KŘÍDLA

INVESTOR:

Královéhradecký kraj

Královéhradecký kraj

Pivovarské nám. 1245, 500 03 Hradec Králové
tel.: +420 495 817 111, fax: +420 495 817 336
e-mail: posta@kr-kralovehradecky.cz

GENERÁLNÍ PROJEKTANT:

| | |
|--------------------------|------------------------|
| HLAVNÍ INŽENÝR PROJEKTU: | Ing. arch. Jakub MASÁK |
|--------------------------|------------------------|

 Masak & Partner
Masák & Partner s.r.o.
Rooseveltova 39/5755
160 00 Praha 6
tel.: +420 770153 2333
e-mail: info@masak-partner.com

PROJEKTANT:

TECHNICO Opava s.r.o.

TECHNICO
architects & engineers

PROJEKTANT:

| | |
|-------------------|-------------------|
| ZODP. PROJEKTANT: | Ing. Matěj KUDLÍK |
|-------------------|-------------------|

| | |
|-------------|-------------------|
| WYBRACOVAL: | Ing. Eva MACÁKOVÁ |
|-------------|-------------------|

| | |
|-------------|-------------------|
| VYPRACOVAL: | Ing. Eva MACÁKOVÁ |
| | |

| | |
|--------------|--------------------|
| KONTROLOVAL: | Ing. Martin ULIČNÝ |
|--------------|--------------------|

ČÍSLO
PŘÍLOHY

PARÉ

D.2.5. DOKUMENTACE NOVÝCH VÝPLNÍ OTVORŮ

Vybudování přírodovědecké expozice a návštěvnického centra pro inovativní prezentaci přírodního dědictví
Muzea východních Čech v Hradci Králové,
Centrální krajský depozitář, Vrbenského kasárna

K. ú. Hradec Králové, parc. č.: st. 291/2, 239/4, 239/87, 239/105, 239/126, 239/127, 240/1, 240/7, 240/26, 240/27, 1487, 1496

OKNO TYPU B_R - ZNAČENÍ DLE DPS - 021, 022

| | |
|--------|------|
| FORMÁT | 4×A4 |
|--------|------|

| | |
|-------|---------|
| DATUM | 05/2023 |
|-------|---------|

| | |
|---------|-----|
| STUPENŤ | DPS |
|---------|-----|

| | |
|------------------|----------|
| STUPEN | DPS |
| PRVÍ PRŮBĚH ŽIAC | TO 610 5 |

| | |
|----------|----------------|
| MĚŘÍTKO: | ČÍSLO VÝKRESU: |
|----------|----------------|

1:10

D.2.5.b.04.