PŮDORYS 1.PP - PODHLEDY

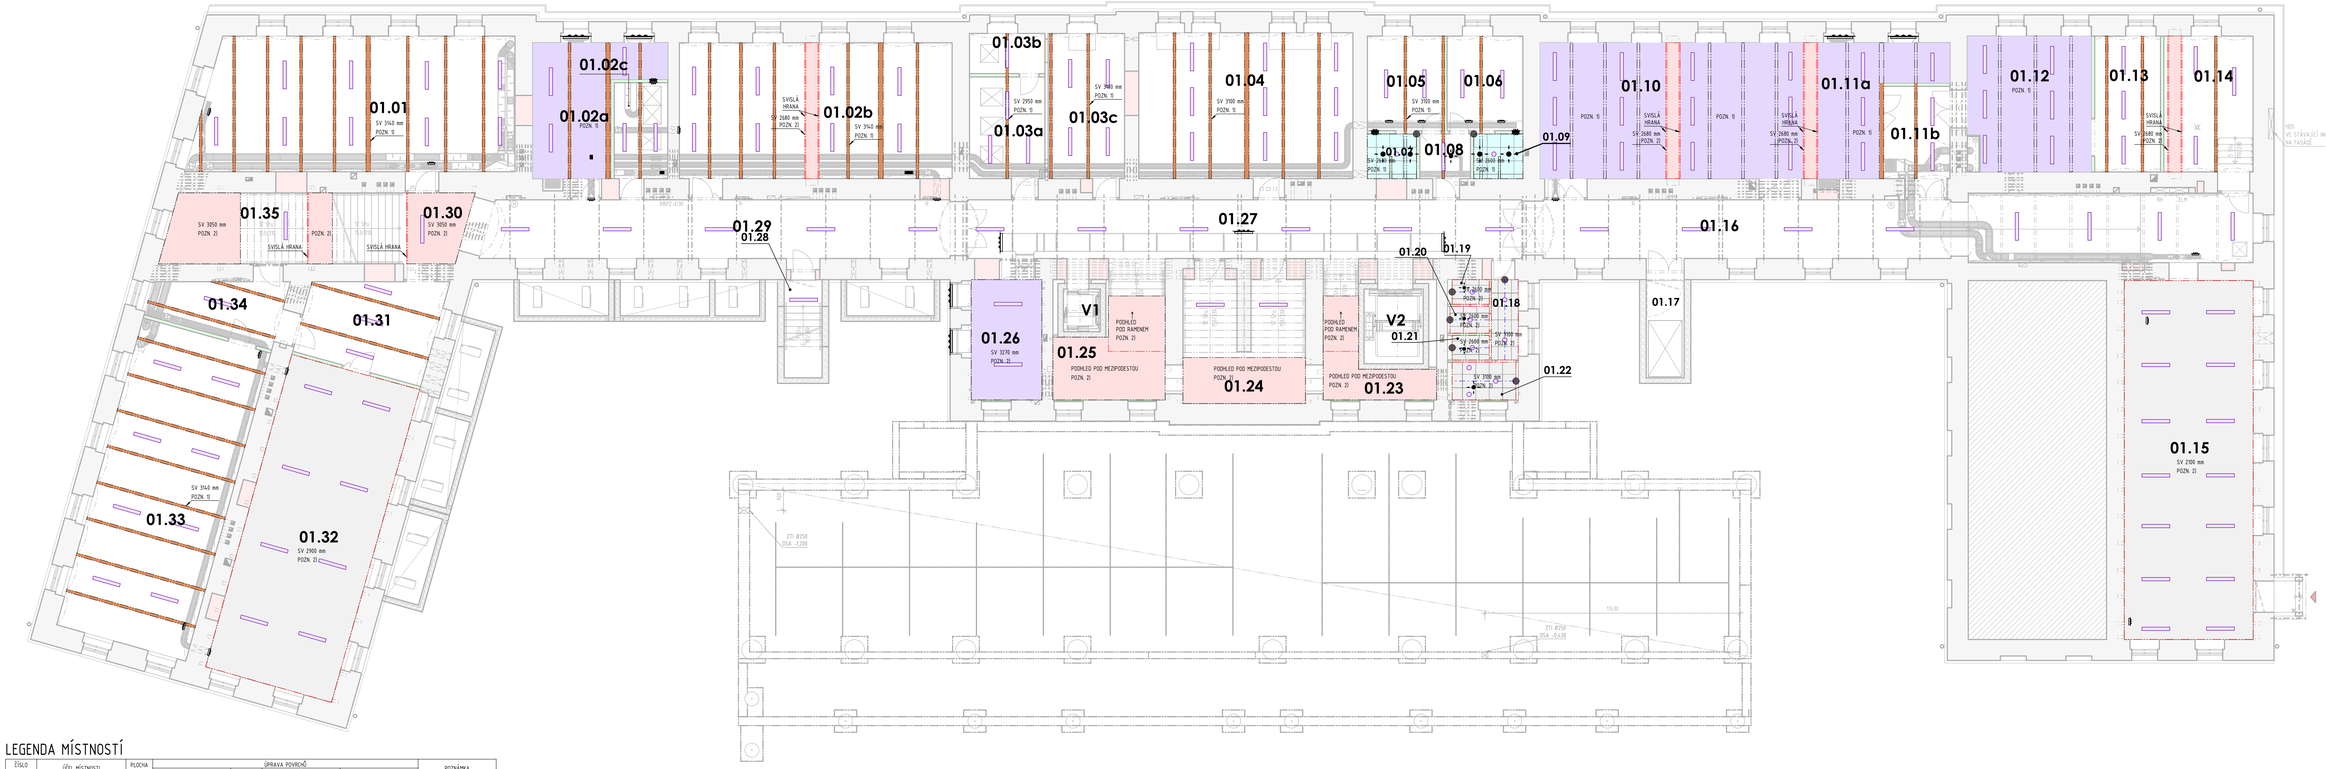

LEGENDA MÍSTNOSTÍ

ČÍSLO MÍSTNOSTI	ÚČEL MÍSTNOSTÍ	PLOCHA (m²)	ÚPRAVA POVRCHŮ PODLAHY	OZN.	STĚNY	STROPU	POZNÁMKA
01.01	DEPOZITÁŘ	84.83	EPOXIDOVÁ STĚRKA	P1	MALBA	PO OBKLAD + MALBA	MAX. ÚNOSNOST 1000 kg/m2
01.02a	TECHNICKÁ MÍSTNOST - VZT	25.50	EPOXIDOVÁ STĚRKA	P1	MALBA	PO OBKLAD + MALBA	
01.02b	DEPOZITÁŘ	14.68	EPOXIDOVÁ STĚRKA	P1	MALBA	PO OBKLAD + PO SDK + MALBA	MAX. ÚNOSNOST 1000 kg/m2
01.02c	TECHNICKÁ MÍSTNOST - UPS	10.02	ELEKTROSTATICKÝ VINYL	P2a	MALBA	PO OBKLAD + MALBA	
01.03a	TECHNICKÁ MÍSTNOST - SERVEROVNA	15.61	ELEKTROSTATICKÝ VINYL	P4	MALBA	PO OBKLAD + MALBA	
01.03b	TECHNICKÁ MÍSTNOST - ROZHL. ÚSTŘ.	6.08	ELEKTROSTATICKÝ VINYL	P4	MALBA	PO OBKLAD + MALBA	
01.03c	VELÍN (BEZPEČNOSTNÍ AGENTURA)	22.26	VINYL	P2	MALBA	PO OBKLAD + MALBA	
01.04	PRACOVNA	62.78	VINYL	P2	MALBA	PO OBKLAD + MALBA	
01.05	ŠATNA ŽENY	14.50	VINYL	P2	MALBA	PO OBKLAD + MALBA	
01.06	ŠATNA MUŽI	14.42	VINYL	P2	MALBA	PO OBKLAD + MALBA	
01.07	SPRCHA ŽENY	4.30	KERAMICKÁ DLAŽBA	P3	KERAMICKÝ OBKLAD	PO OBKLAD + RASTR 2	
01.08	PŘEDSÍŇ	4.54	VINYL	P2	MALBA	PO OBKLAD + MALBA	
01.09	SPRCHA MUŽI	4.30	KERAMICKÁ DLAŽBA	P3	KERAMICKÝ OBKLAD	PO OBKLAD + RASTR 2	
01.10	TRUHLÁRNA	72.35	EPOXIDOVÁ STĚRKA	P1	MALBA	PO OBK. + PO SDK + AKU OBKLAD	
01.11a	TECHNICKÁ MÍSTNOST - VZT	25.10	EPOXIDOVÁ STĚRKA	P1	MALBA	PO OBK. + PO SDK + AKU OBKLAD	
01.11b	CHODBA	12.42	EPOXIDOVÁ STĚRKA	P1	MALBA	PO OBKLAD + MALBA	
01.12	ZÁMEČNICKÁ DÍLNA	33.24	EPOXIDOVÁ STĚRKA	P1	MALBA	PO OBKLAD + AKU OBKLAD	
01.13	SKLAD ZÁMEČNICKÉ DÍLNY	17.97	EPOXIDOVÁ STĚRKA	P1	MALBA	PO OBKLAD + MALBA	
01.14	TECHNICKÁ MÍSTNOST - UT	24.36	EPOXIDOVÁ STĚRKA	P1	MALBA	PO OBKLAD + PO SDK + MALBA	
01.15	DEPOZITÁŘ	92.86	EPOXIDOVÁ STĚRKA	P1	MALBA	PO SDK + SDK	
01.16	CHODBA	89.83	EPOXIDOVÁ STĚRKA	P1, P6, P7	MALBA	MALBA	
01.17	CHODBA SE ZDVIŽNOU PLOŠINOU	7.68	EPOXIDOVÁ STĚRKA	P8	MALBA	MALBA	
01.18	CHODBA	4.32	KERAMICKÁ DLAŽBA	P3	MALBA	PO SDK + RASTR 1	
01.19	WC ŽENY - ZAMĚSTNANCI	1.83	KERAMICKÁ DLAŽBA	P3	KERAMICKÝ OBKLAD	PO SDK + RASTR 1	
01.20	PŘEDSÍŇ ŽENY - ZAMĚSTNANCI	2.11	KERAMICKÁ DLAŽBA	P3	KERAMICKÝ OBKLAD	PO SDK + RASTR 1	
01.21	ÚKLID	2.05	KERAMICKÁ DLAŽBA	P3	KERAMICKÝ OBKLAD	PO SDK + RASTR 1	
01.22	WC MUŽI - ZAMĚSTNANCI	4.83	KERAMICKÁ DLAŽBA	P3	KERAMICKÝ OBKLAD	PO SDK + RASTR 1	
01.23	SCHODIŠTĚ	13.31	EPOXIDOVÁ STĚRKA	P1	MALBA	PO SDK	
01.24	SKLAD	28.43	EPOXIDOVÁ STĚRKA	P1	MALBA	PO SDK	
01.25	SCHODIŠTĚ	20.69	EPOXIDOVÁ STĚRKA	P1	MALBA	PO SDK	
01.26	TECHNICKÁ MÍSTNOST - VZT	17.03	EPOXIDOVÁ STĚRKA	P1	MALBA	PO SDK	
01.27	CHODBA	65.34	EPOXIDOVÁ STĚRKA	P1	MALBA	MALBA	
01.28	SCHODIŠTĚ	7.68	EPOXIDOVÁ STĚRKA	P8	MALBA	MALBA	
01.29	CHODBA	54.59	EPOXIDOVÁ STĚRKA	P1	MALBA	MALBA	
01.30	CHODBA SE SCHODIŠTĚM	10.99	EPOXIDOVÁ STĚRKA	P5	MALBA	PO SDK	
01.31	CHODBA	24.17	EPOXIDOVÁ STĚRKA	P5	MALBA	PO OBKLAD + MALBA	
01.32	DEPOZITÁŘ	85.79	EPOXIDOVÁ STĚRKA	P1, P5	MALBA	PO SDK + SDK	MAX. ÚNOSNOST 1000 kg/m2
01.33	DEPOZITÁŘ	85.44	EPOXIDOVÁ STĚRKA	P1	MALBA	PO OBKLAD + MALBA	MAX. ÚNOSNOST 1000 kg/m2
01.34	CHODBA	13.96	EPOXIDOVÁ STĚRKA	P1	MALBA	PO OBKLAD + MALBA	MAX. ÚNOSNOST 1000 kg/m2
01.35	PROSTOR POD SCHODIŠTĚM	31.30	EPOXIDOVÁ STĚRKA	P5	MALBA	PO SDK	
V1	VÝTAH	3.15	BEZPRAŠNÝ NÁTĚR		BEZPRAŠNÝ NÁTĚR		
V2	VÝTAH	8.88	BEZPRAŠNÝ NÁTĚR		BEZPRAŠNÝ NÁTĚR		

MATERIÁLOVÉ ŘEŠENÍ

STROPY

VNITŘNÍ OMÍTKA
VNITŘNÍ SÁDROVÁ OMÍTKA
POVRCHOVÁ ÚPRAVA MALBA
OTĚRUVZDORNÁ

BARVA: BÍLÁ

SDK HLADKÝ BÍLÝ
SDK PODHLED HLADKÝ
BEZ PŘIZNANÝCH SPÁR
POVRCHOVÁ ÚPRAVA MALBA
OTĚRUVZDORNÁ

BARVA: BÍLÁ

SDK HLADKÝ PROTIPOŽÁRNÍ
SDK PODHLED PROTIPOŽÁRNÍ
HLADKÝ BEZ PŘIZNANÝCH SPÁR
POŽÁRNÍ ODOLNOST DLE POZNÁMKY VE VÝKRESE

BARVA: BÍLÁ
ROZMĚR: 11.15 mm

PROTIPOŽÁRNÍ POLYVLNITÉ LEPENÝ OBKLAD
Z MINERÁLNÍ PLSTI 11. 20 mm
OPATŘENÝ ARMOVANOU FASÁDNÍ OMÍTKOU
POVRCHOVÁ ÚPRAVA MALBA
OTĚRUVZDORNÁ

OSA KLADENÍ PODHLEDU

POČÁTEČNÍ BOD KLADENÍ PODHLEDU

RASTR 1

KAZETOVÝ STROPNÍ SYSTÉM S VIDITELNÝM ROŠTEM
SNADNÁ MONTÁŽ A DEMONTÁŽ KAZET
PANELY MAJÍ NEHOŘLAVÉ VNITŘNÍ JÁDRO
VYROBENÉ ZE SKELNÉ VLNY VYSOKÉ HUSTOTY
POVRCH POKRYT SKELNOU TKANINOU V BÍLÉ BARVĚ.
NEJBLIŽŠÍ BAREVNÝ VZOREK NCS S 0500-N
ZADNÍ STRANA POKRYTA PŘÍRODNÍ ZBARVENOU
SKLOVLÁKNENOU TKANINOU
PANELY MAJÍ ZATŘENÉ BOČNÍ HRANY
NOSNÝ RošT JE Z LAKOVANÉ GALVANIZOVANÉ OCELI
SOUČINITELEM ZVUKOVÉ ABSORPCE DLE KLASIFIKACE
EN ISO 7804 α_w=0,95, α_p 125 Hz=0,45
ARTIKULAČNÍ TŘÍDA SŘÍŇ (YUKU)
NA VZDÁLENOST 1,5 m AC 190
POŽÁRNÍ TŘÍDA A2-s1,d0 DLE EN 13501-1
MAXIMÁLNÍ MOŽNÁ ZÁTĚŽ KONCOVÝCH PRVKŮ NA KAZETU
BEZ PŘÍDROŽNÍKU JE 0,5 kg
ÚDRŽBA JE MOŽNÁ POMOCÍ VYSÁVÁNÍ NEBO
TYDENNÍM OŠETŘENÍM VLHKÝM HADŘÍKEM

BARVA: BÍLÁ
ROZMĚR: 600x600 mm, tl. 15 mm

RASTR 2

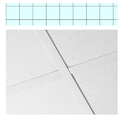

KAZETOVÝ STROPNÍ SYSTÉM S VIDITELNÝM ROŠTEM
VHODNÝ DO VLHKÝCH PROSTOR
SNADNÁ MONTÁŽ A DEMONTÁŽ KAZET
PANELY MAJÍ NEHOŘLAVÉ VNITŘNÍ JÁDRO
VYROBENÉ ZE SKELNÉ VLNY VYSOKÉ HUSTOTY
POVRCH JE POKRYT SKELNOU TKANINOU V BÍLÉ BARVĚ.
NEJBLIŽŠÍ BAREVNÝ VZOREK NCS S 0500-N
NOSNÝ RošT Z LAKOVANÉ GALVANIZOVANÉ OCELI

BARVA: BÍLÁ
ROZMĚR: 600x600 mm, tl. 15 mm

AKUSTICKÝ OBKLAD

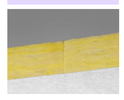

AKUSTICKÝ OBKLAD
PANELY ZE SKELNÉHO VLÁKNA
PŘÍRODNÍ HRANY
KOTVENÍ ŠROUBY S PODLOŽKAMI

BARVA: BÍLÁ
ROZMĚR: tl.100 mm

PRO SNÍŽENÍ HLUČNOSTI TECH.M.

SVÍTIDLA

VZDUCHOTECHNIKA

POZNÁMKA:

BAREVNÉ SCHÉMA UDÁVÁ ROZDĚLENÍ PLOCH DLE TYPU PODHLEDU.
BARVA NEODPOVÍDÁ FINÁLNÍ BARVĚ PODHLEDU.

POZN 1
OCHRANA SPODNÍ PÁSNICE OCELOVÝCH PROFILŮ - PROTIPOŽÁRNÍ POLYVLNITÉ LEPENÝ OBKLAD Z MINERÁLNÍ PLSTI TL. 20 mm
OPATŘENÝ ARMOVANOU FASÁDNÍ OMÍTKOU

POZN. 2
POD OCELOVÝMI PROFILY NOVÝCH STROPŮ CELOPLOŠNÉ PROTIPOŽÁRNÍ SDK PODHLED, CHRÁNÍCÍ OCELOVOU STROPNÍ KONSTRUKCI
VE SPROJCÍCH SDK PROTIPOŽÁRNÍ IMPREGNOVANÝ
OCELOVÉ PROFILY Y PODOVZETÍ KLENBY OPLÁŠTÍT PROTIPOŽÁRNÍM SDK
POŽÁRNÍ ODOLNOST DLE PBŘ

POZNÁMKA
PŘED ZAHÁJENÍM STAVEBNÍCH PRACÍ NUTNO PŘEDEM ZKONTROLOVAT VŠECHNY MÍRY A OVĚŘIT S PROJEKTOVOU DOKUMENTACÍ.

±0,000 = 233,030 m n. m.

SOURADNICOVÝ SYSTÉM: JTSK
VÝŠKOVÝ SYSTÉM: B.p.v.

ZMĚNY		DATUM	POPIS
	4		
	3		
	2		
	1		

INVESTOR:
Královéhradecký kraj
Královéhradecký kraj
Pivovarské nám. 1245, 500 03 Hradec Králové
tel.: +420 495 817 111, fax: +420 495 817 336
e-mail: posta@kr-kralovehradecky.cz

GENERÁLNÍ PROJEKTANT:
HLAVNÍ INŽENÝR PROJEKTU: Ing. arch. Jakub MASÁK
Masák & Partner a.s.
Rooseveltova 2067/5
500 03 Hradec Králové
tel.: +420 725 716 055
e-mail: info@masak-partner.com

PROJEKTANT:
TECHNICO Opava s.r.o.
TECHNICO
architekti & inženýři
TECHNICO Opava s.r.o.
Hradecká 1370/23
746 01 Opava
tel.: 553 760 919
info@technico.cz

PROJEKTANT:		
ZODP. PROJEKTANT:	Ing. Matěj KUDLÍK	
VYPRACOVAL:	Ing. Eva MACÁKOVÁ	
	Ing. arch. Nikola MARTINŇÁKOVÁ	
KONTROLOVAL:	Ing. Martin ULIČNÝ	

ČÍSLO PARE:

ČÁST DOKUMENTACE:
D.1.5. PROJEKT INTERIÉRU

Vybudování přírodovědecké expozice a návštěvnického centra pro inovativní prezentaci přírodního dědictví Muzea východních Čech v Hradci Králové, Centrální krajský depozitář, Vrbenského kasárna

K. ú. Hradec Králové, parc. č.: st. 2912, 2384, 2387, 2391/5, 2391/26, 2391/27, 2401, 2407, 2406, 2402/7, 1481, 1498

FORMÁT	12×A4
DATUM	05/2023
STUPEŇ	DPS
ZAKÁZKOVÉ ČÍSLO	TO-612-DPS
MĚŘÍTKO:	1:100
ČÍSLO VÝKRESU:	D.1.5.b.01.

PŮDORYS 1.PP - PODHLEDY