


Podklady pro projektové dokumentace

Projekt A_ Snížení energetické náročnosti budov v oblastní nemocnici Náchod -pavilon C (st.p.č. 3572)

Umístění
parc.č.st.
3572
k.ú.
Náchod



Fotodokumentace pavilonu C

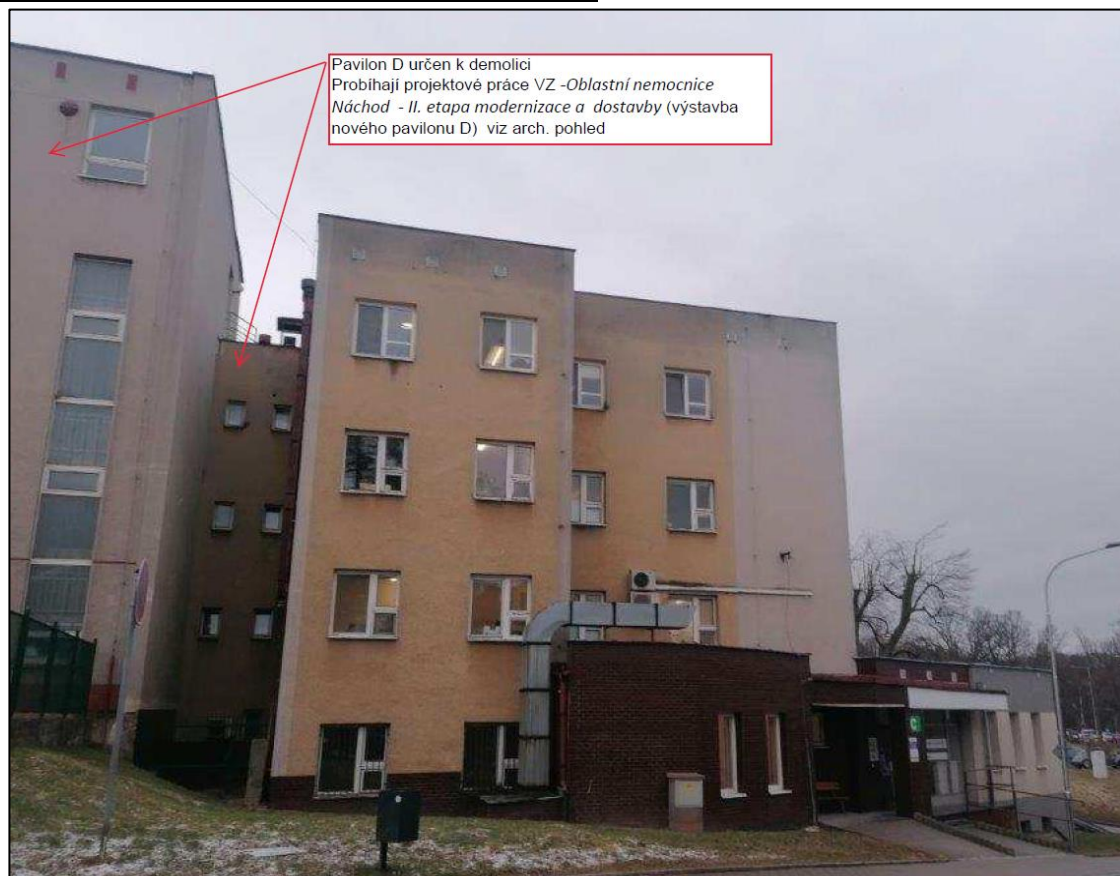


Severní pohled




Severozápadní pohled



Západní pohled

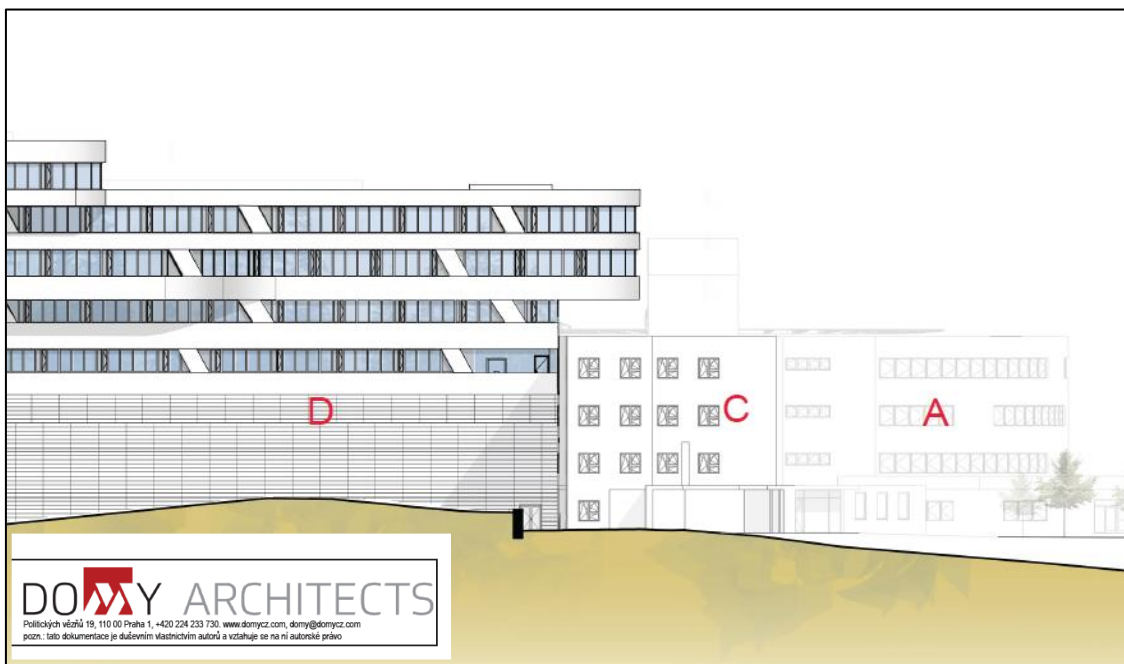

Severní pohled nový pavilon D, stávající pavilon C a A

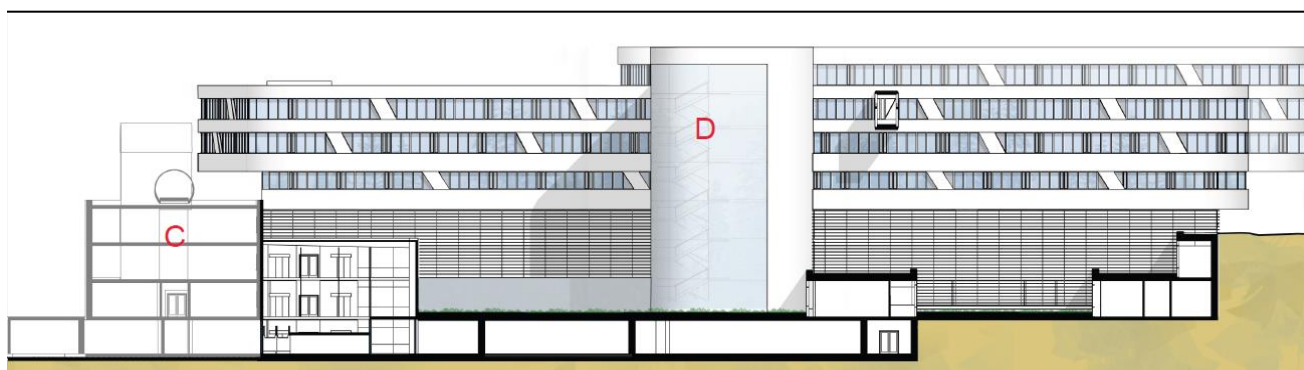

Jižní pohled nový pavilon D, stávající pavilon C




Severní pohled nový pavilon D,


Podklady pro projektové dokumentace

Projekt B_Snížení energetické náročnosti budov v oblastní nemocnici Náchod-pavilon B (st.p.č.3613)


Umístění
parc.č.st.
3613
k.ú.
Náchod

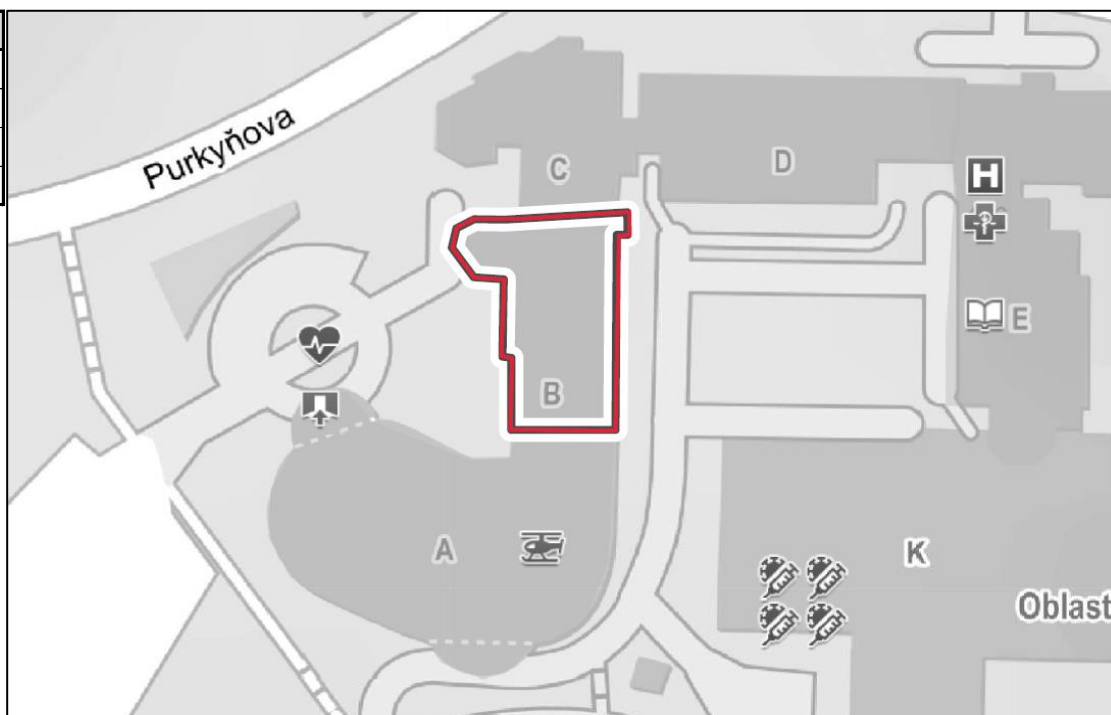


Fotodokumentace pavilonu B

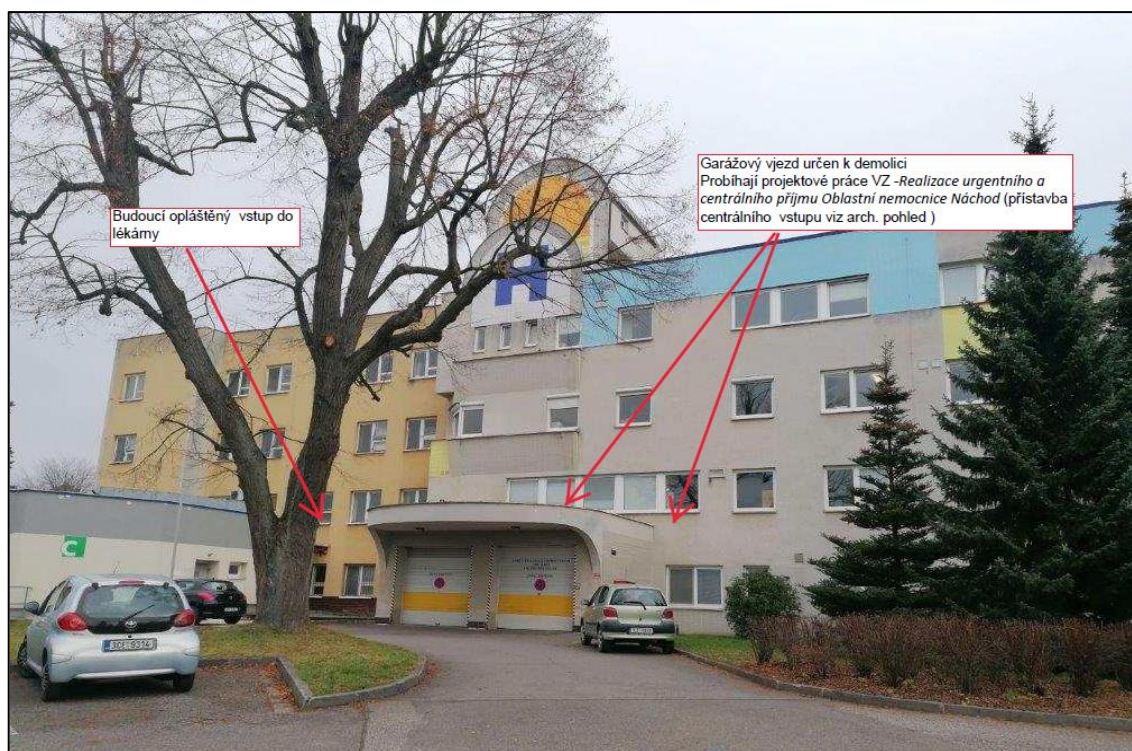

Západní pohled

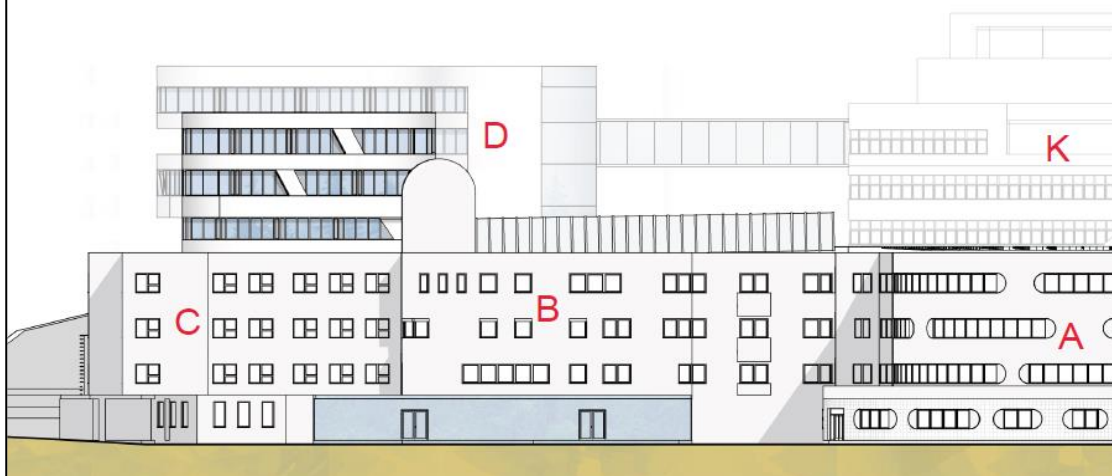

Projektovaná přístavba vstupu - Západní pohled

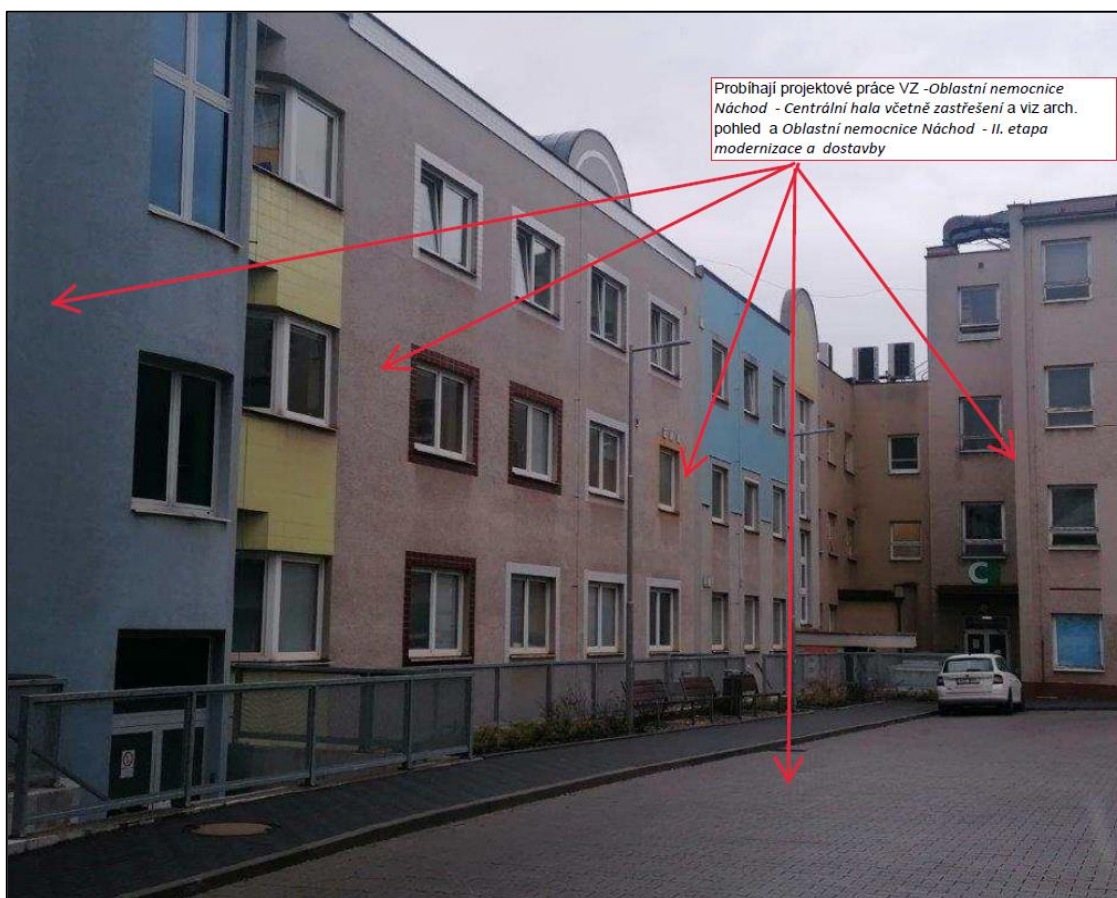


Východní pohled



Projektované zastřešní haly - pohled interiéru - 2.NP



Projektované zastřešení haly - pohled

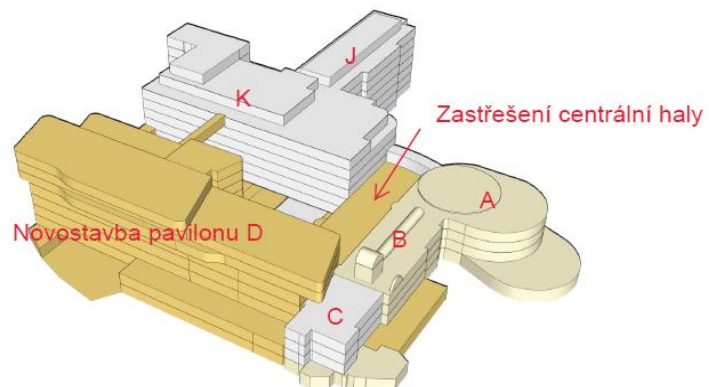

Projekt C_ Stavební úpravy a udržovací práce prostorů pavilonu B (st.p.č.3613) a C (st.p.č. 3572) se změnou v užívání a vstupem

Finální funkční a provozní schéma pavilonu B a C

PAVILON B


PAVILON C


4.NP.	Neurologické oddělení	Neurologická JIP
3.NP.	Neurologie	Administrativní úseky
2.NP.	Ambulance	Hematologické Ambulance
1.NP.	Urgentní příjem + centrální vstup + vstupní přístavba	Lékárna, Centrální odběry
1.PP.		Lékárna

Předpokládané půdorysné řešení


I. PODZEMNÍ PODLAŽÍ 1 : 50

1PP
pavilon C

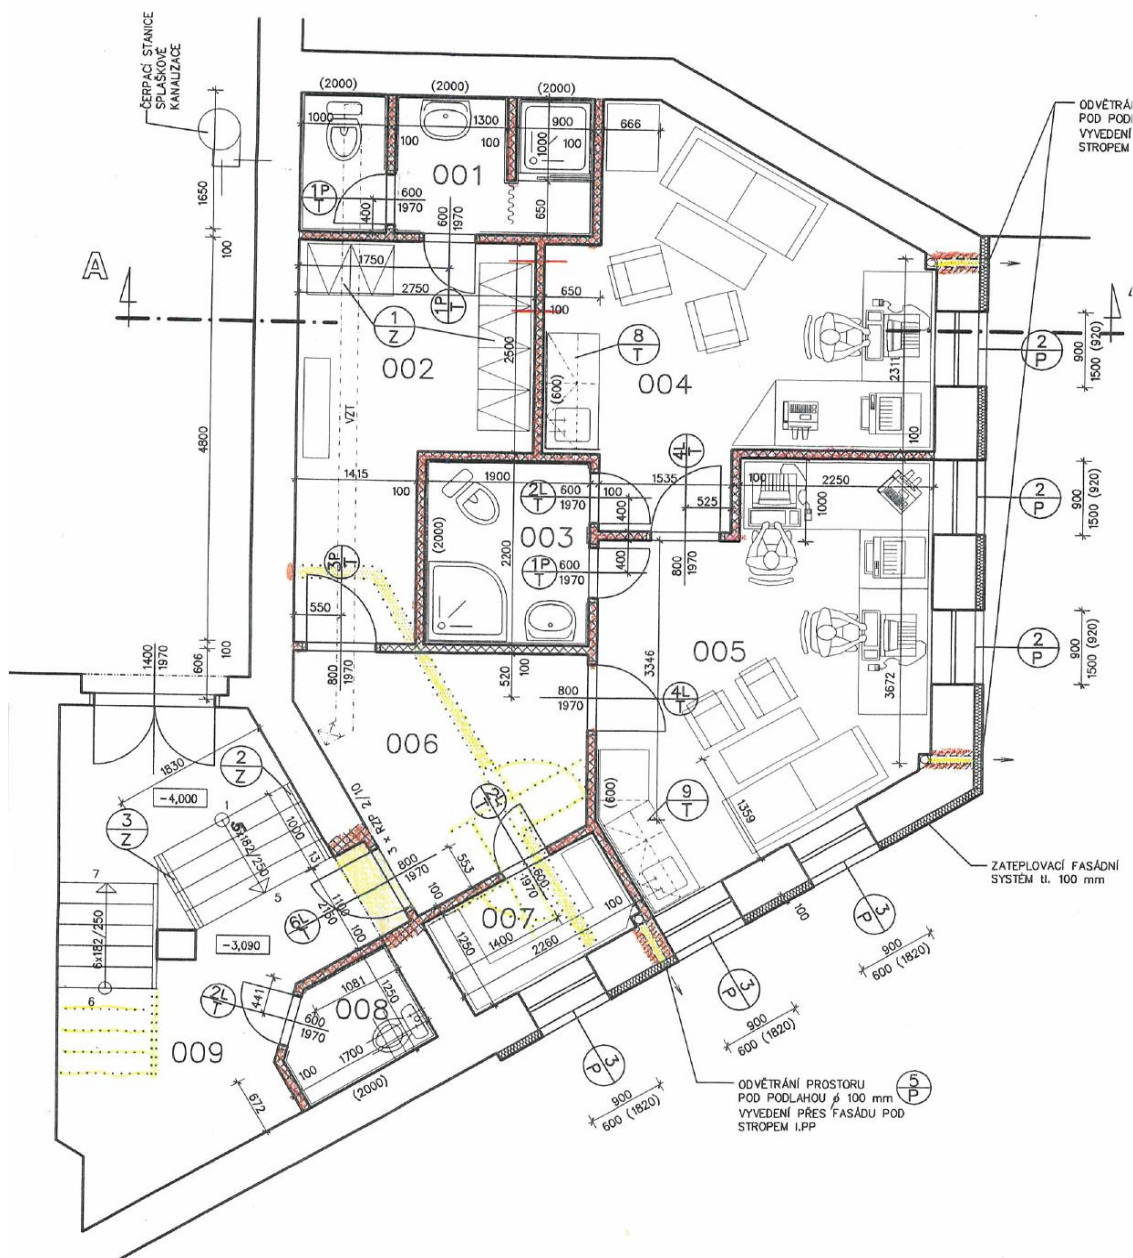

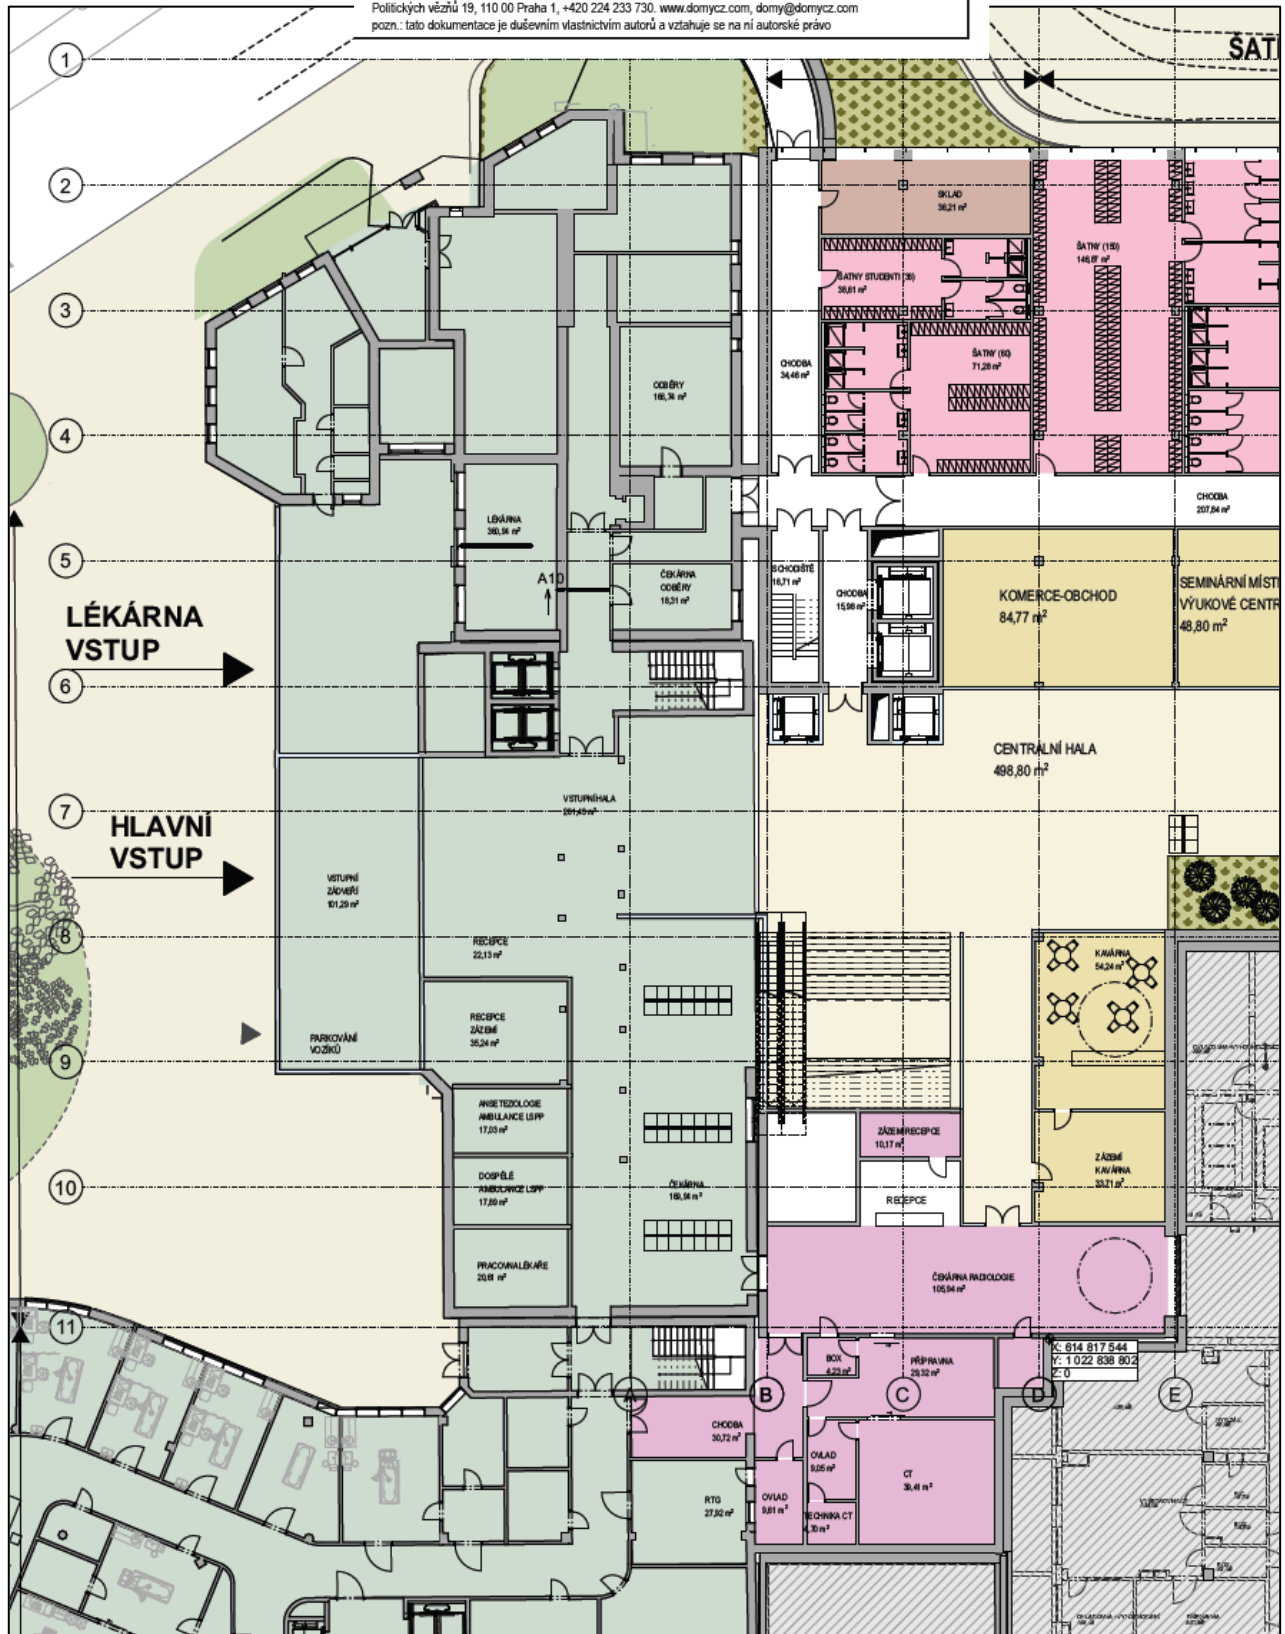

1NP

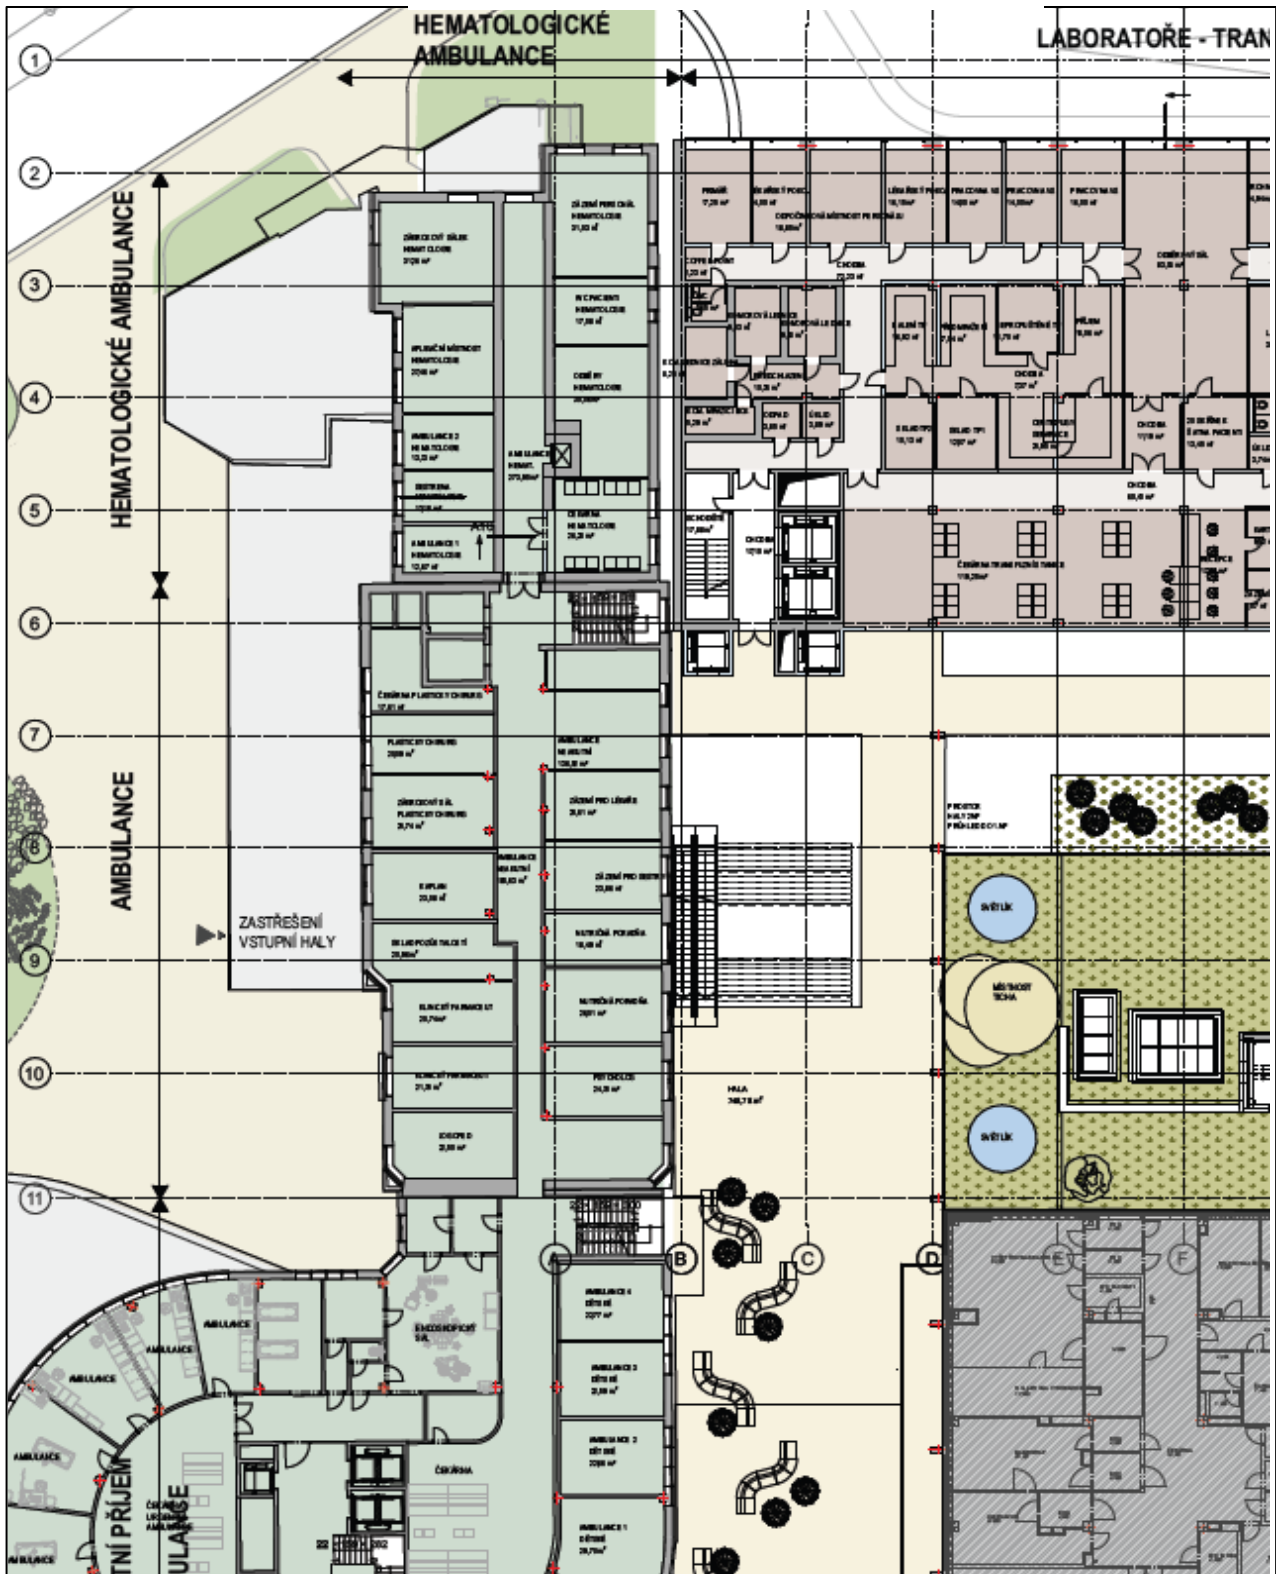

2NP



3NP