


PŮDORYS PŘÍZEMÍ

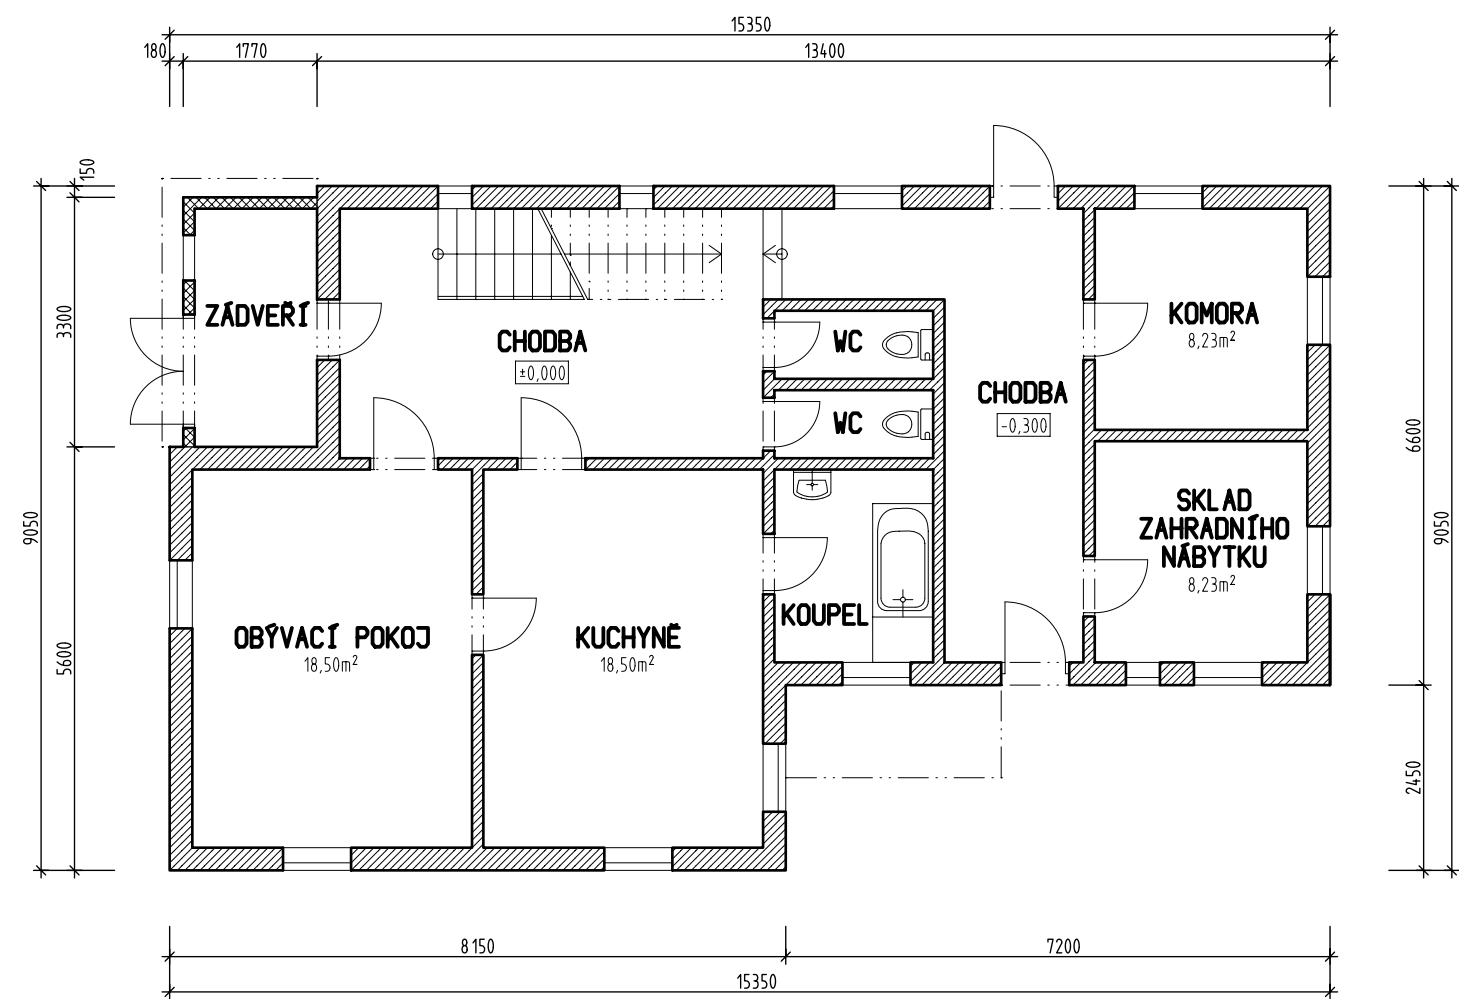

KRESLIL	PROJEKTANT	ODPOV. PROJEKTANT	HIP	KONTROLOVAL	<div><b>PRXION</b></div> <div>PROJEKČNÍ A INŽENÝRSKÁ KANCELÁŘ</div> <div>HURDÁLKOVA 206, 547 01 NÁCHOD tel. 491 433 158 fax. 491 487 785</div>	
ING. J. JIREČEK	ING. J. JIREČEK	ING. R. HUBKA	ING. P. TICHÝ	ING. R. HUBKA		
STAVEBNÍK	KRÁLOVÉHRADECKÝ KRAJ, PIVOVARSKÉ NÁM.1245/2, 500 03 HRADEC KRÁLOVÉ					
MÍSTO STAVBY	p.p.č.736/4 a st.p.č.268 v k.ú.ROKYTNICE V ORLICKÝCH HORÁCH					
AKCE  <b>KOMUNITNÍ BYDLENÍ V ROKYTNICI V ORLICKÝCH HORÁCH</b>  <b>ODSTRANĚNÍ STÁVAJÍCÍ BUDOVY č.p.208</b>					STUPEŇ	ODSTRANĚNÍ STAVBY
					DATUM	VII/2021
					ZAKÁZKOVÉ ČÍSLO	17/21
					ARCHIVNÍ ČÍSLO	504
					FORMÁT	2 x A4
OBSAH  <b>PŮDORYS PŘÍZEMÍ</b>					MĚŘITKO	ČÍSLO VÝKRESU
					1: 100	ST-2