




POHLED OD JIHU

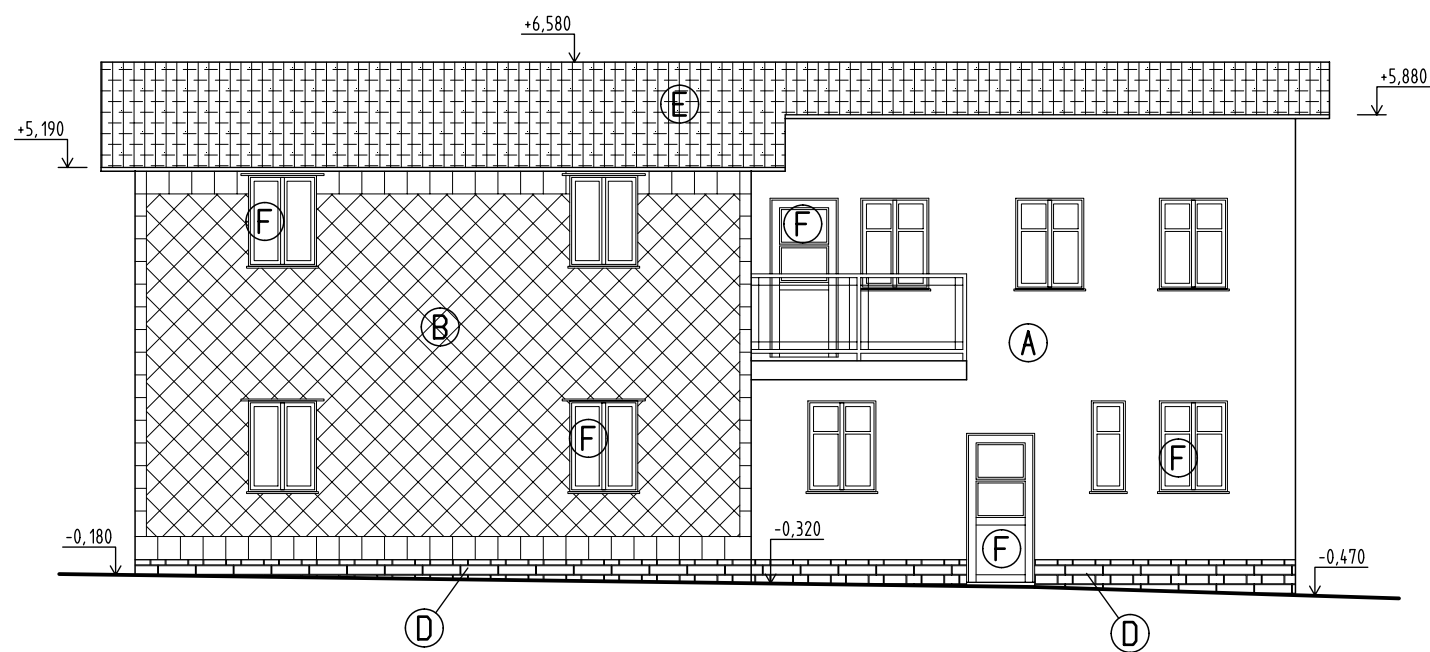


POHLED OD ZÁPADU

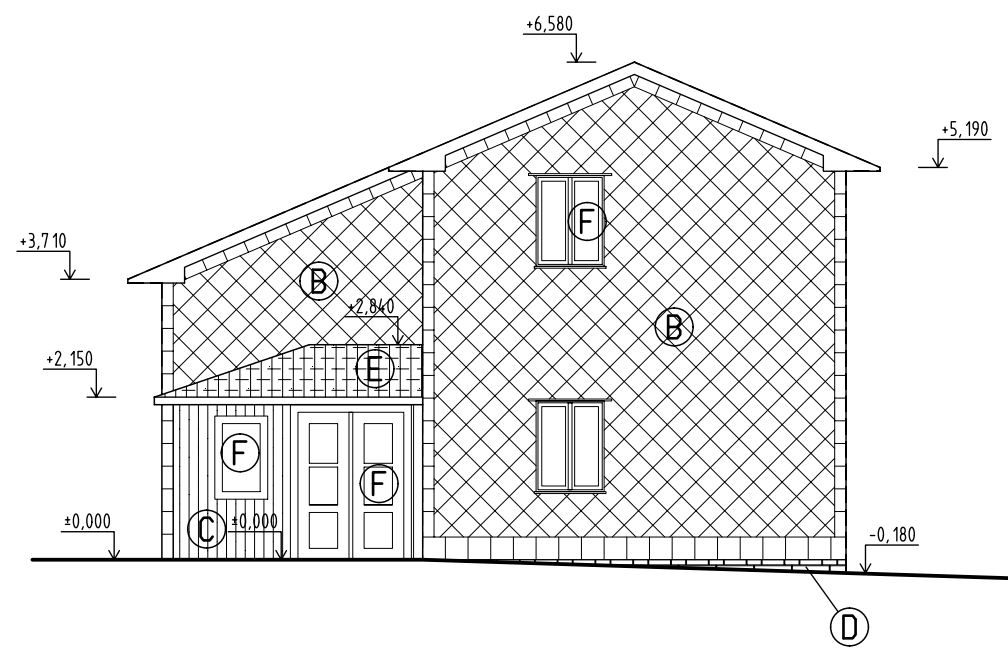

POHLED OD VÝCHODU

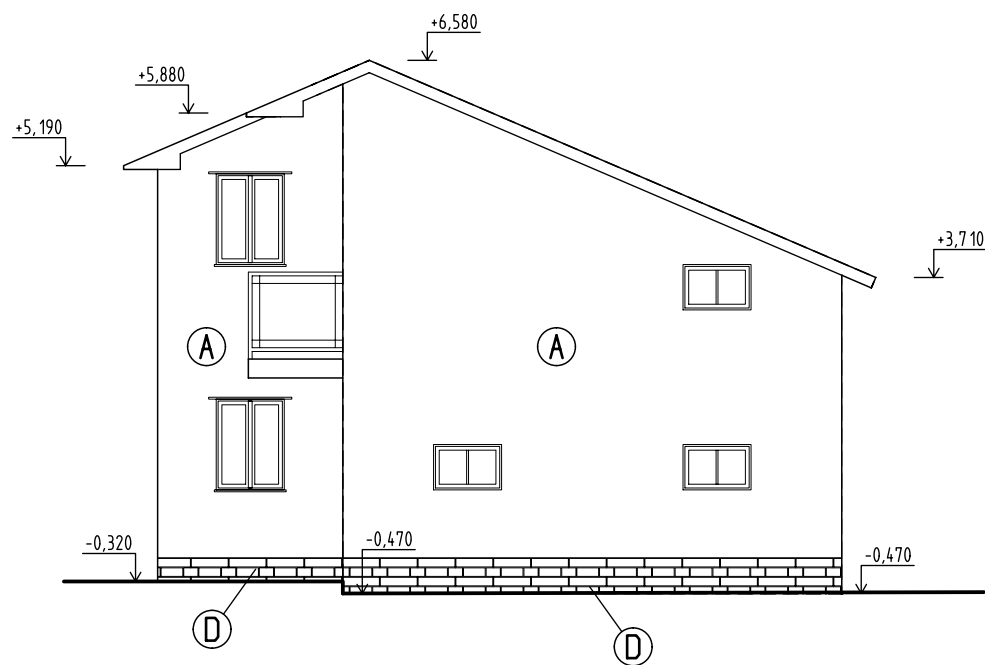

POHLED OD SEVERU

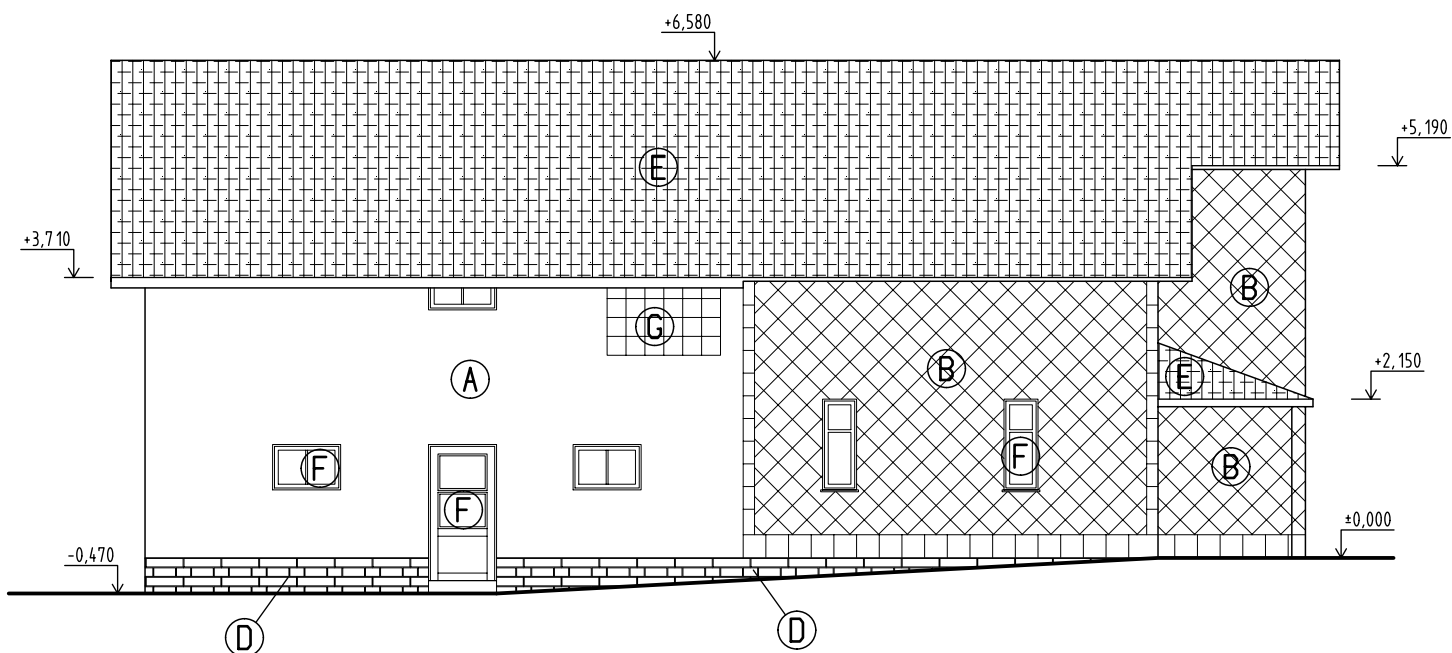

LEGENDA

- (A) VENKOVNÍ BRÍZOLITOVÁ OMÍTKA, BARVA SVĚTLE PÍSKOVÁ
- (B) FASÁDNÍ OBKLAD ETERNITOVÝMI ŠABLONAMI, BARVA SVĚTLE ŠEDÁ
- (C) FASÁDNÍ PALUBKOVÝ OBKLAD, BARVA HNĚDÁ
- (D) OBKLAD SOKLU LÍCOVÝMI PÁSKY, BARVA HNĚDÁ
- (E) PLECHOVÁ PROFILOVANÁ STŘEŠNÍ KRYTINA, BARVA HNĚDÁ
- (F) DŘEVĚNÉ VÝPLNĚ OTVORŮ, BARVA RÁMŮ BILÁ
- (G) LUXFEROVÉ VÝPLNĚ OTVORŮ

KRESLIL	PROJEKTANT	ODPOV. PROJEKTANT	HIP	KONTROLOVAL	<div>PROXION</div> <div>PROJEKČNÍ A INŽENÝRSKÁ KANCELÁŘ</div> <div>HURDÁLKOVA 206, 547 01 NÁCHOD</div> <div>tel. 491 433 158 fax. 491 487 785</div>	
ING. J. JIREČEK	ING. J. JIREČEK	ING. R. HUBKA	ING. P. TICHÝ	ING. R. HUBKA		
STAVEBNÍK	KRÁLOVÉHRADECKÝ KRAJ, PIVOVARSKÉ NÁM.1245/2, 500 03 HRADEC KRÁLOVÉ					
MÍSTO STAVBY	p.p.č.736/4 a st.p.č.268 v k.ú.ROKYTNICE V ORLICKÝCH HORÁCH					
<div>AKCE</div> <div>KOMUNITNÍ BYDLENÍ</div> <div>V ROKYTNICI V ORLICKÝCH HORÁCH</div> <div>ODSTRANĚNÍ STÁVAJÍCÍ BUDOVY č.p.208</div>					STUPEŇ	ODSTRANĚNÍ STAVBY
					DATUM	VII/2021
					ZAKÁZKOVÉ ČÍSLO	17/21
					ARCHIVNÍ ČÍSLO	504
					FORMÁT	2 x A4
<div>OBSAH</div> <div>POHLEDY</div>					MÉRITKO	ČÍSLO VÝKRESU
					1: 100	ST-4