


# STAVEBNÍ ÚPRAVY A TECHNOLOGICKÁ ÚPRAVA VEDOUcí KE SNÍŽENí ENERGETICKÉ NÁROČNOSTI KUCHYNĚ DD LAMPERTICE, Lampertice 204, 541 01 Trutnov

## KATASTRÁLNí SITUACNí VÝKRES 1 : 500

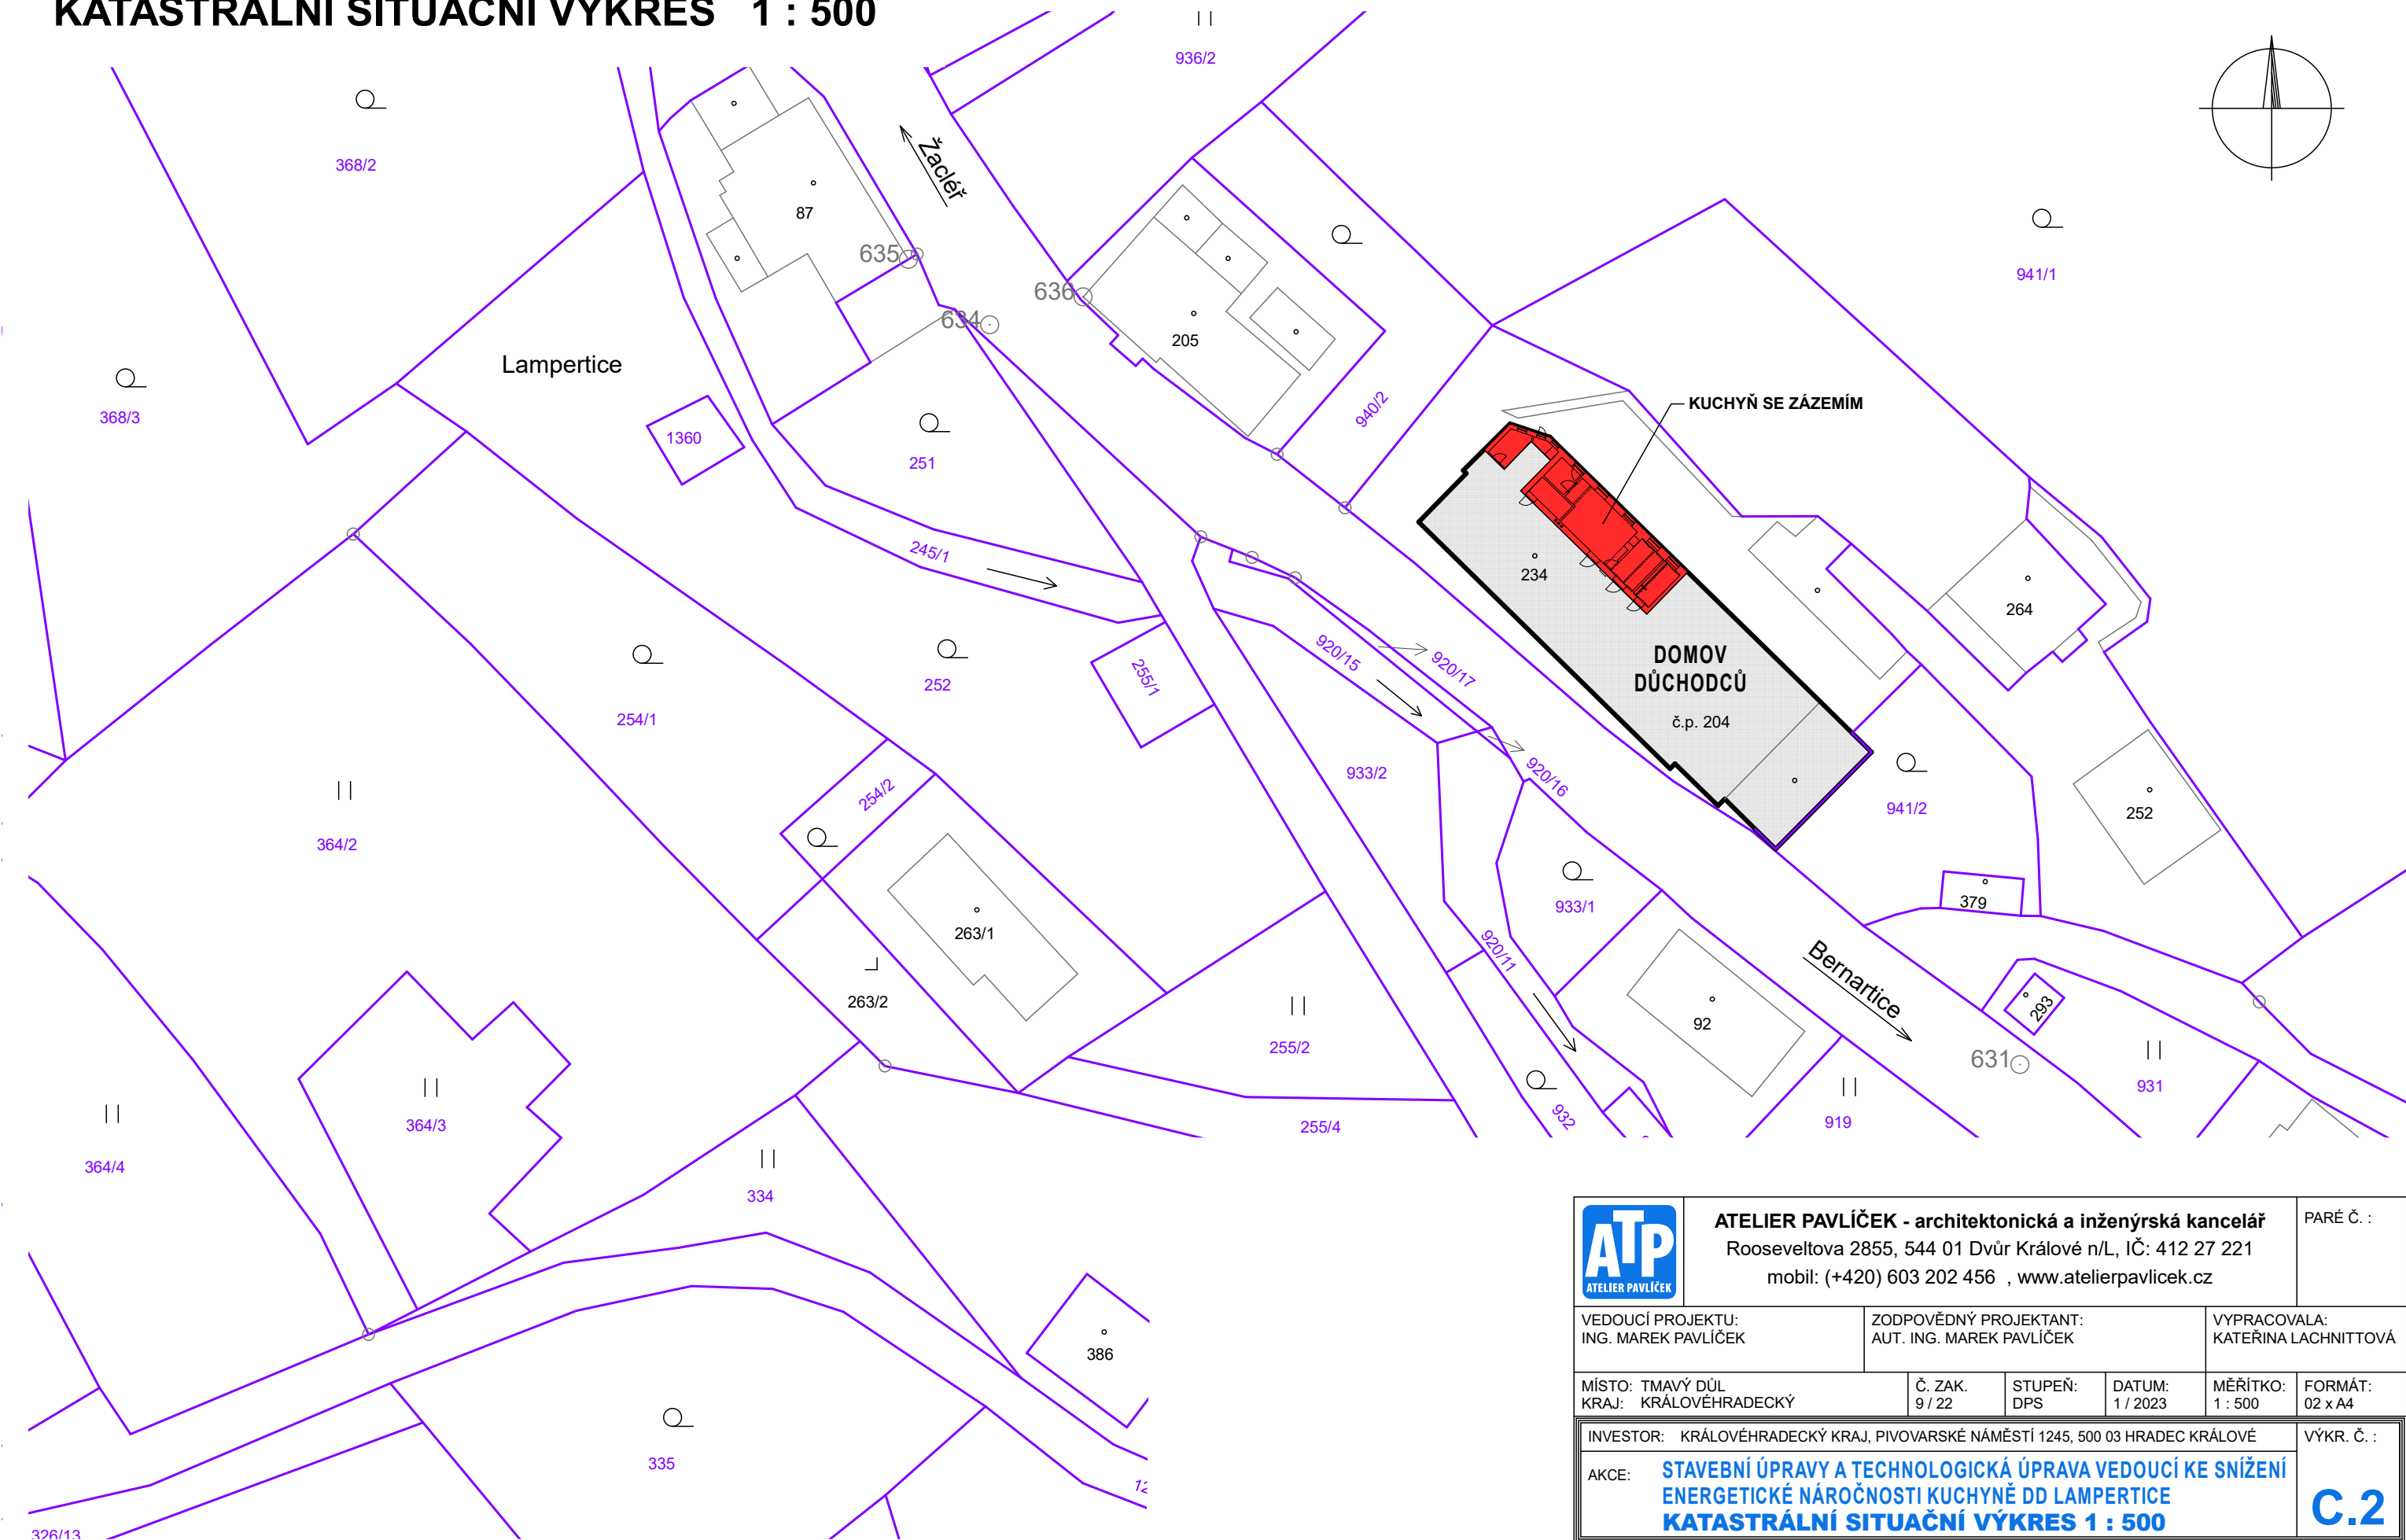

<div><div>ATP</div><div>ATELIER PAVLÍČEK</div></div> <div>ATELIER PAVLÍČEK - architektonická a inženýrská kancelář Rooseveltova 2855, 544 01 Dvůr Králové n/L, IČ: 412 27 221 mobil: (+420) 603 202 456 , <a href="http://www.atelierpavlicek.cz">www.atelierpavlicek.cz</a></div>		PARÉ Č. :				
VEDOUcí PROJEKTU: ING. MAREK PAVLÍČEK		ZODPOVĚDNÝ PROJEKTANT: AUT. ING. MAREK PAVLÍČEK		VYPRACOVALA: KATEŘINA LACHNITTOVÁ		
MÍSTO: TMAVÝ DŮL KRAJ: KRÁLOVÉHRADECKÝ		Č. ZAK. 9 / 22	STUPEŇ: DPS	DATUM: 1 / 2023	MĚŘÍTKO: 1 : 500	FORMÁT: 02 x A4
INVESTOR: KRÁLOVÉHRADECKÝ KRAJ, PIVOVARSKÉ NÁMĚSTÍ 1245, 500 03 HRADEC KRÁLOVÉ						VÝKR. Č. :
AKCE: STAVEBNÍ ÚPRAVY A TECHNOLOGICKÁ ÚPRAVA VEDOUcí KE SNÍŽENí ENERGETICKÉ NÁROČNOSTI KUCHYNĚ DD LAMPERTICE KATASTRÁLNÍ SITUACNí VÝKRES 1 : 500						C.2