
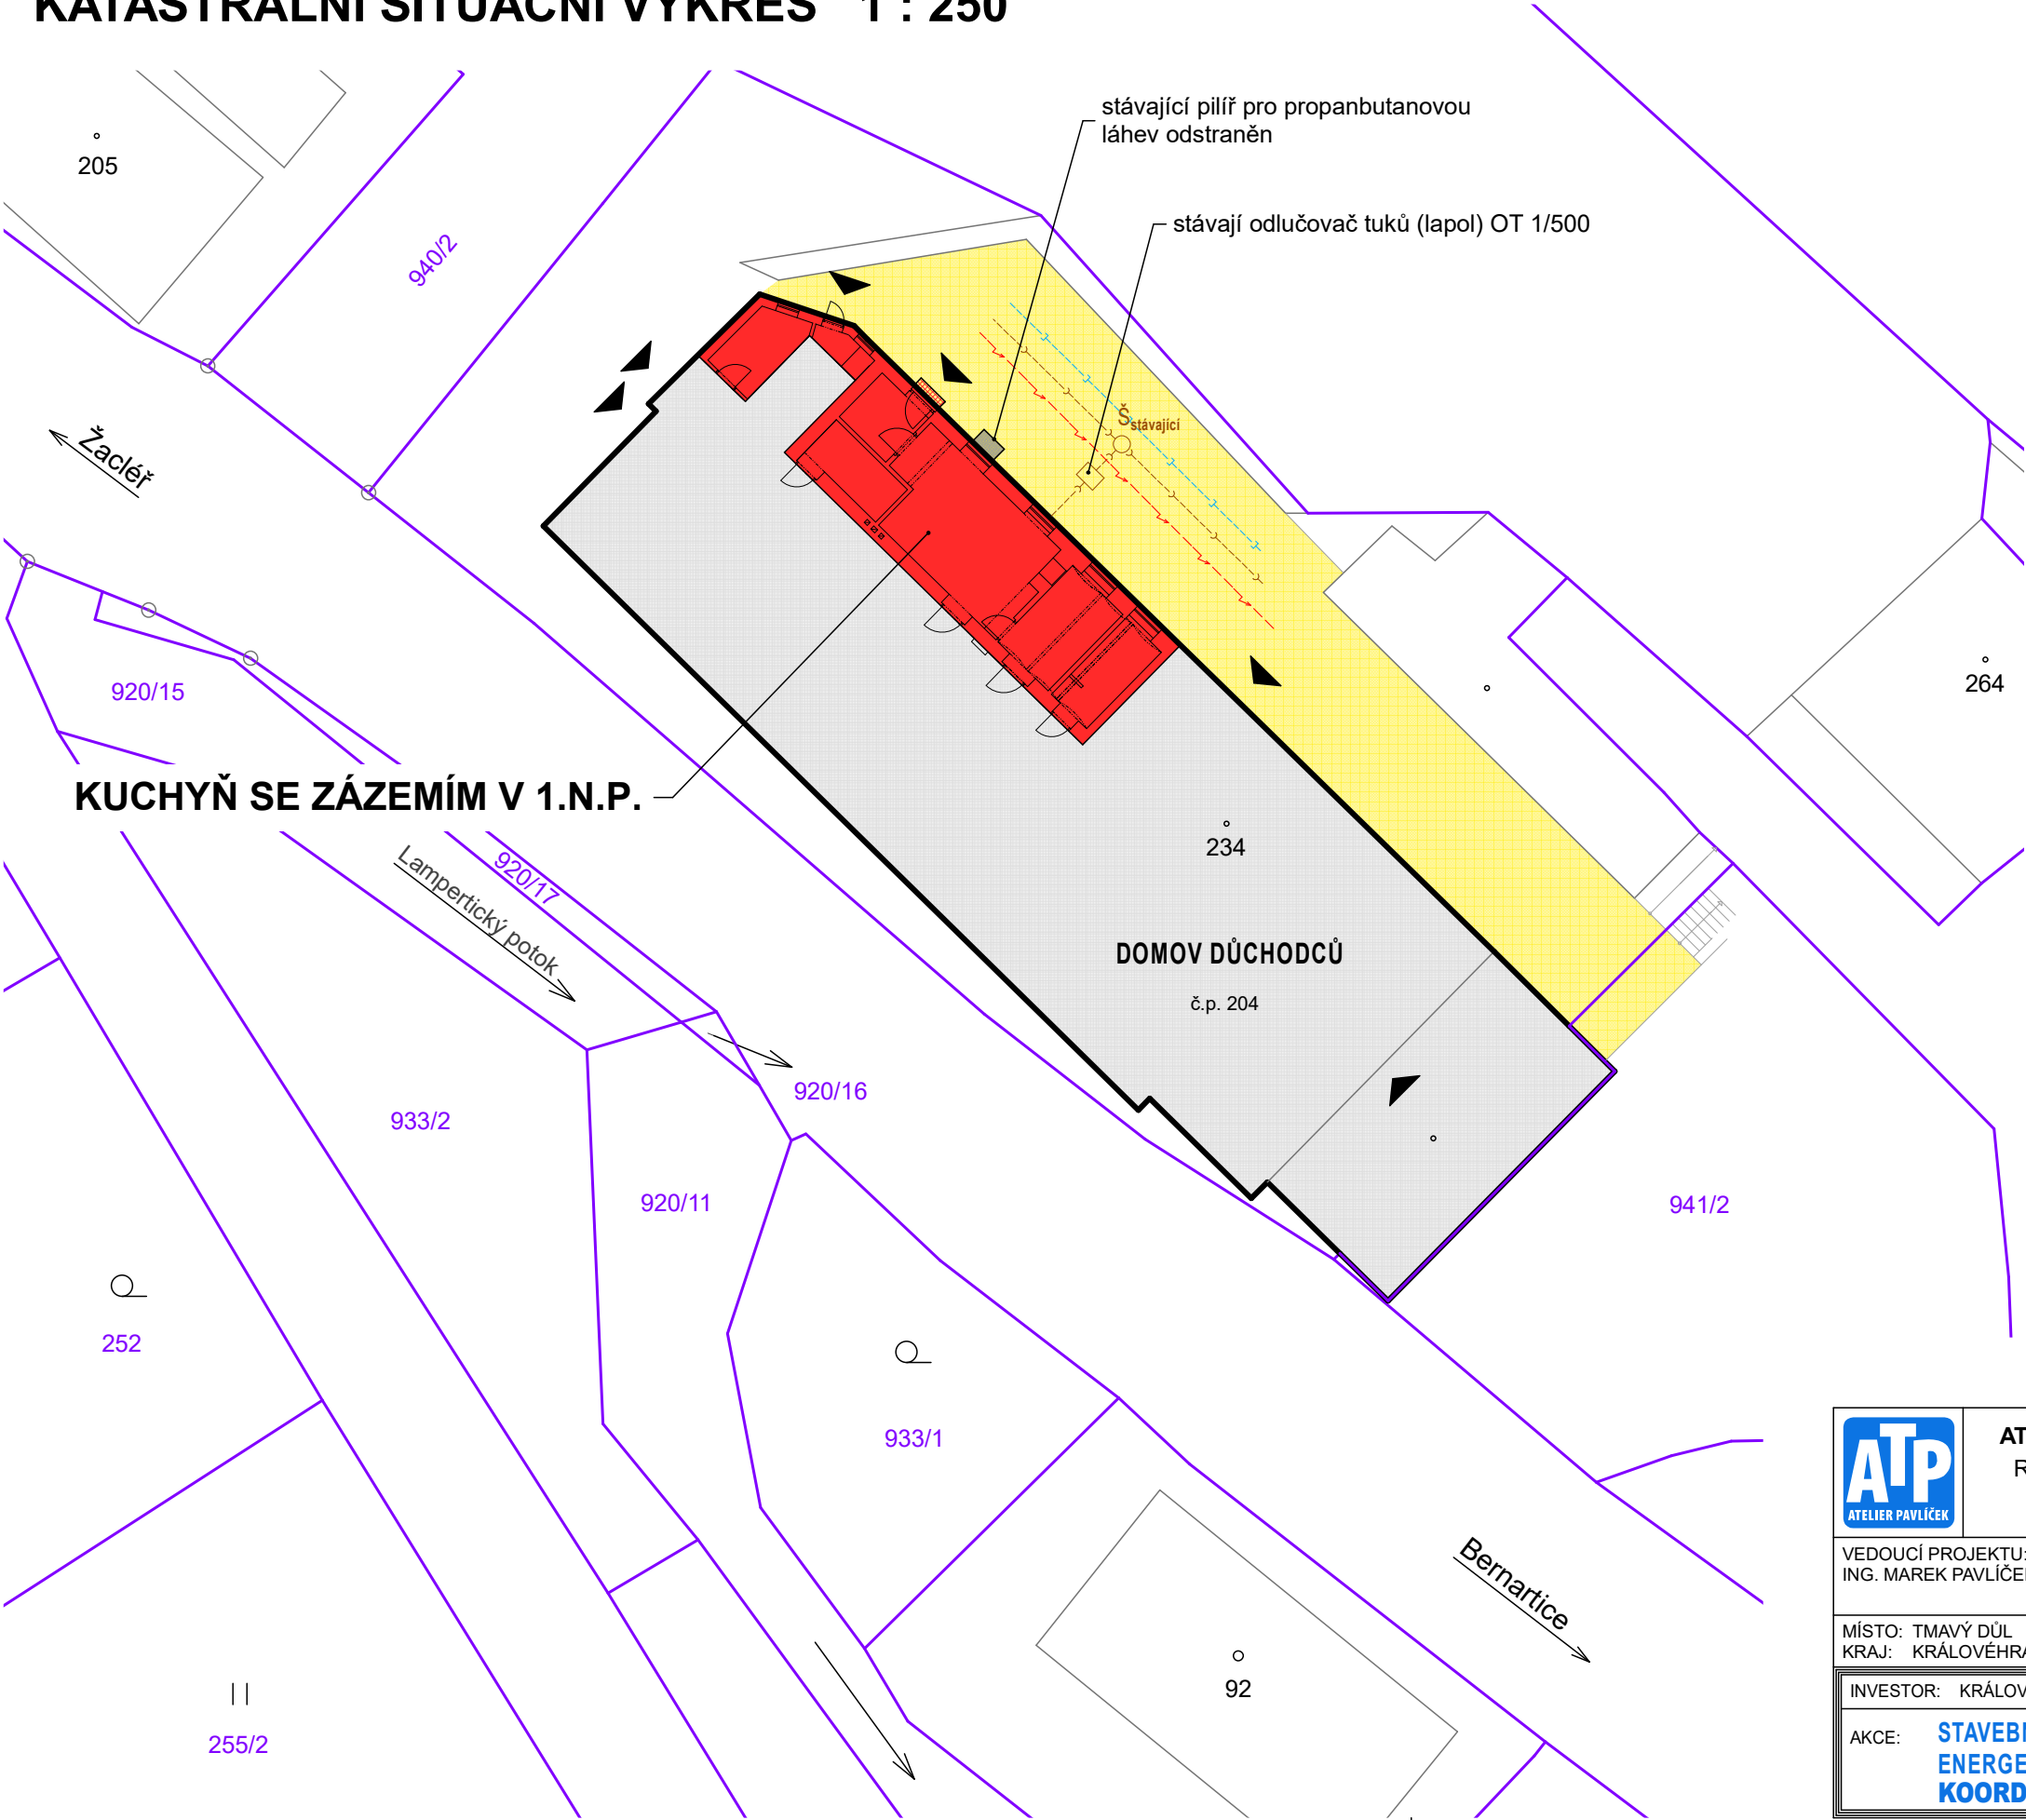


STAVEBNÍ ÚPRAVY A TECHNOLOGICKÁ ÚPRAVA VEDOUČÍ KE SNÍŽENÍ ENERGETICKÉ NÁROČNOSTI KUCHYNĚ DD LAMPERTICE, Lampertice 204, 541 01 Trutnov

KATASTRÁLNÍ SITUAČNÍ VÝKRES 1 : 250

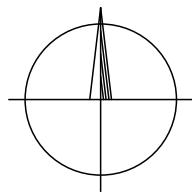

POPIS PLOCH

- STÁVAJÍCÍ ČÁST OBJEKTU NEDOTČNÁ STAVEBNÍMI ÚPRAVAMI
- STÁVAJÍCÍ ZPEVNĚNÉ PLOCHY
- STVEBNĚ UPRAVOVANÁ ČÁST OBJEKTU (KUCHYŇ SE ZÁZEMÍM)

STÁVAJÍCÍ SÍTĚ A VEDENÍ

- DEŠŤOVÁ KANALIZACE
- SPLAŠKOVÁ KANALIZACE
- KABELOVÉ VEDENÍ NN

POZNÁMKA

TRASY INŽENÝRSKÝCH SÍTÍ BYLY PŘEVZATY Z ARCHIVNÍCH PROJEKTOVÝCH DOKUMENTACÍ.

ATP ATELIER PAVLÍČEK		ATELIER PAVLÍČEK - architektonická a inženýrská kancelář Rooseveltova 2855, 544 01 Dvůr Králové n/L, IČ: 412 27 221 mobil: (+420) 603 202 456 , www.atelierpavlicek.cz			PARÉ Č. :
VEDOUČÍ PROJEKTU: ING. MAREK PAVLÍČEK		ZODPOVĚDNÝ PROJEKTANT: AUT. ING. MAREK PAVLÍČEK		VYPRACOVALA: KATEŘINA LACHNITTOVÁ	
MÍSTO: TMAVÝ DŮL KRAJ: KRÁLOVÉHRADECKÝ		Č. ZAK. 9 / 22	STUPEŇ: DPS	DATUM: 1 / 2023	MĚŘÍTKO: 1 : 250
INVESTOR: KRÁLOVÉHRADECKÝ KRAJ, PIVOVARSKÉ NÁMĚSTÍ 1245, 500 03 HRADEC KRÁLOVÉ		VÝKR. Č. :			
AKCE: STAVEBNÍ ÚPRAVY A TECHNOLOGICKÁ ÚPRAVA VEDOUČÍ KE SNÍŽENÍ ENERGETICKÉ NÁROČNOSTI KUCHYNĚ DD LAMPERTICE KOORDINAČNÍ SITUAČNÍ VÝKRES 1 : 250		C.3			