


PLYNOVÝ KONDENZAČNÍ KOTEL
19,7 kW, 1,9 m³/h

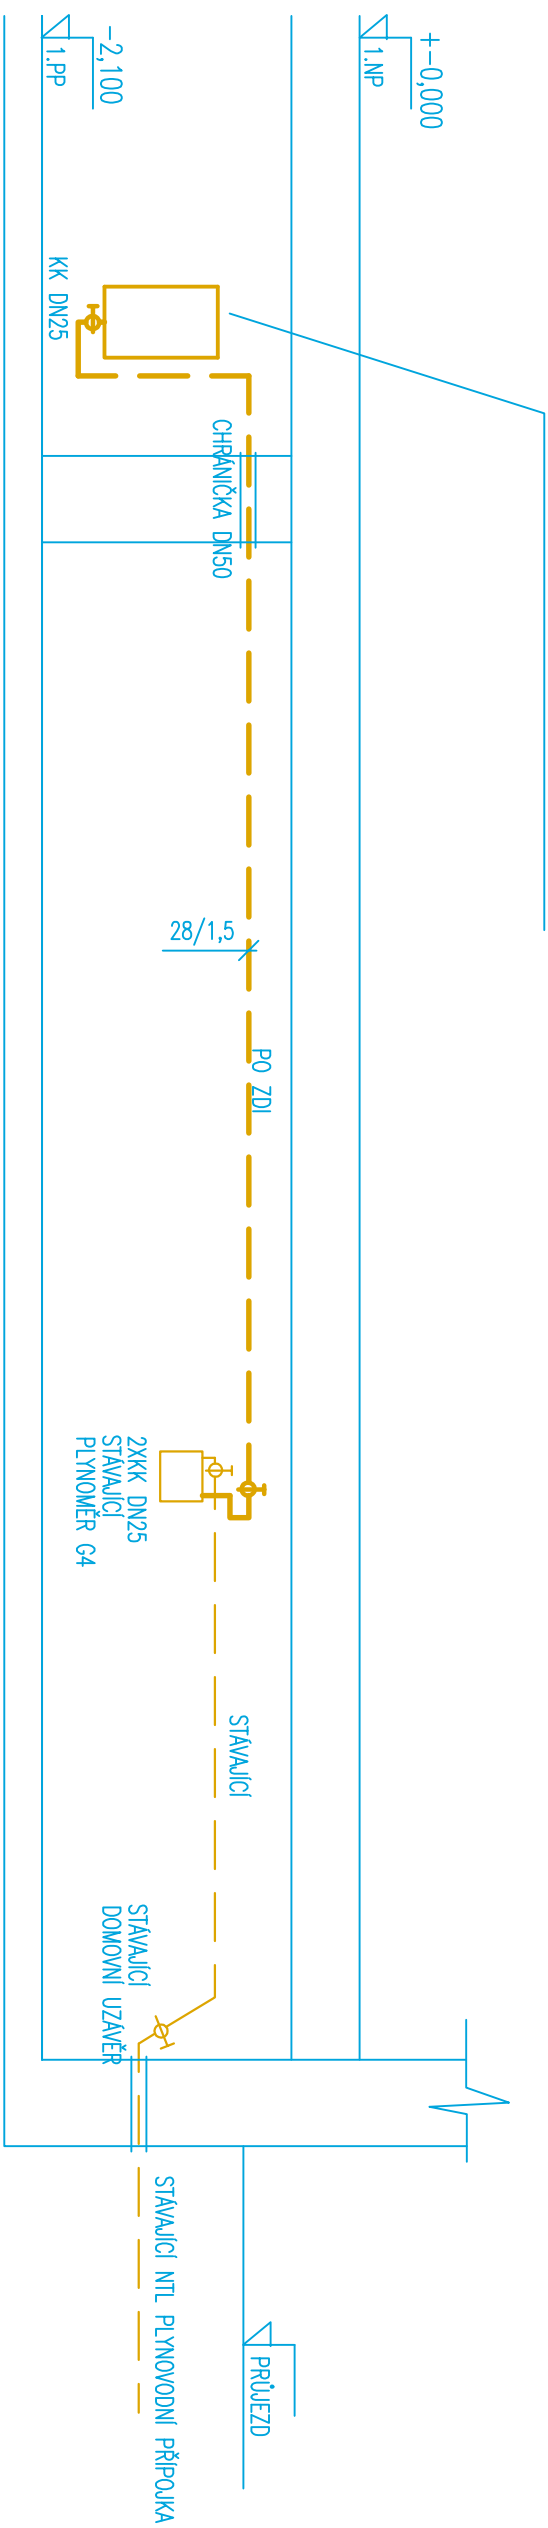

+ 0,000 = 1np, cca 231,5

SOCIÁLNÍ REHABILITACE PROKOPA HOLÉHO

MÍSTO STAVBY: PROKOPA HOLÉHO č.p..221, č.o. 22, HRADEC KRÁLOVÉ - 500 04, k. ú. Pražské Předměstí, p.č. 485, 902/14

STAVEBNÍK

KRÁLOVÉHRADECKÝ KRAJ, ODBOR INVESTIC, PIVOVARSKÉ NÁM.1245, HRADEC KRÁLOVÉ - 500 03

GENERALNÍ PROJEKTANT, ZODPOVĚDNÝ PROJEKTANT

KAVA spol. s r.o., POD NOVÝM LESEM 49, 160 00 PRAHA 6, ING. TOMÁŠ NOVOTNÝ, ČKA 00 063

STUPEŇ PROJEKTOVÉ DOKUMENTACE

DOKUMENTACE PRO PROVEDENÍ STAVBY

ČÁST PROJEKTOVÉ DOKUMENTACE

D.1.4.1. ZDRAVOVINE I TECHNİKE INSTALACE

ZPRACOVATEL ČÁSTI, KONTAKTNÍ ÚDAJE

ING. ZDENKA CECCHOVA, ČKAIT 00095599

OBSAH VÝKRESU

PLYNOVOD - ŘEZ

14

MĚŘÍTKO	DATUM
1:50	ZÁŘÍ 2022

ČÍSLO PŘÍLOHY

14