


ZE ZAHRADY
s rozšířením vikýře

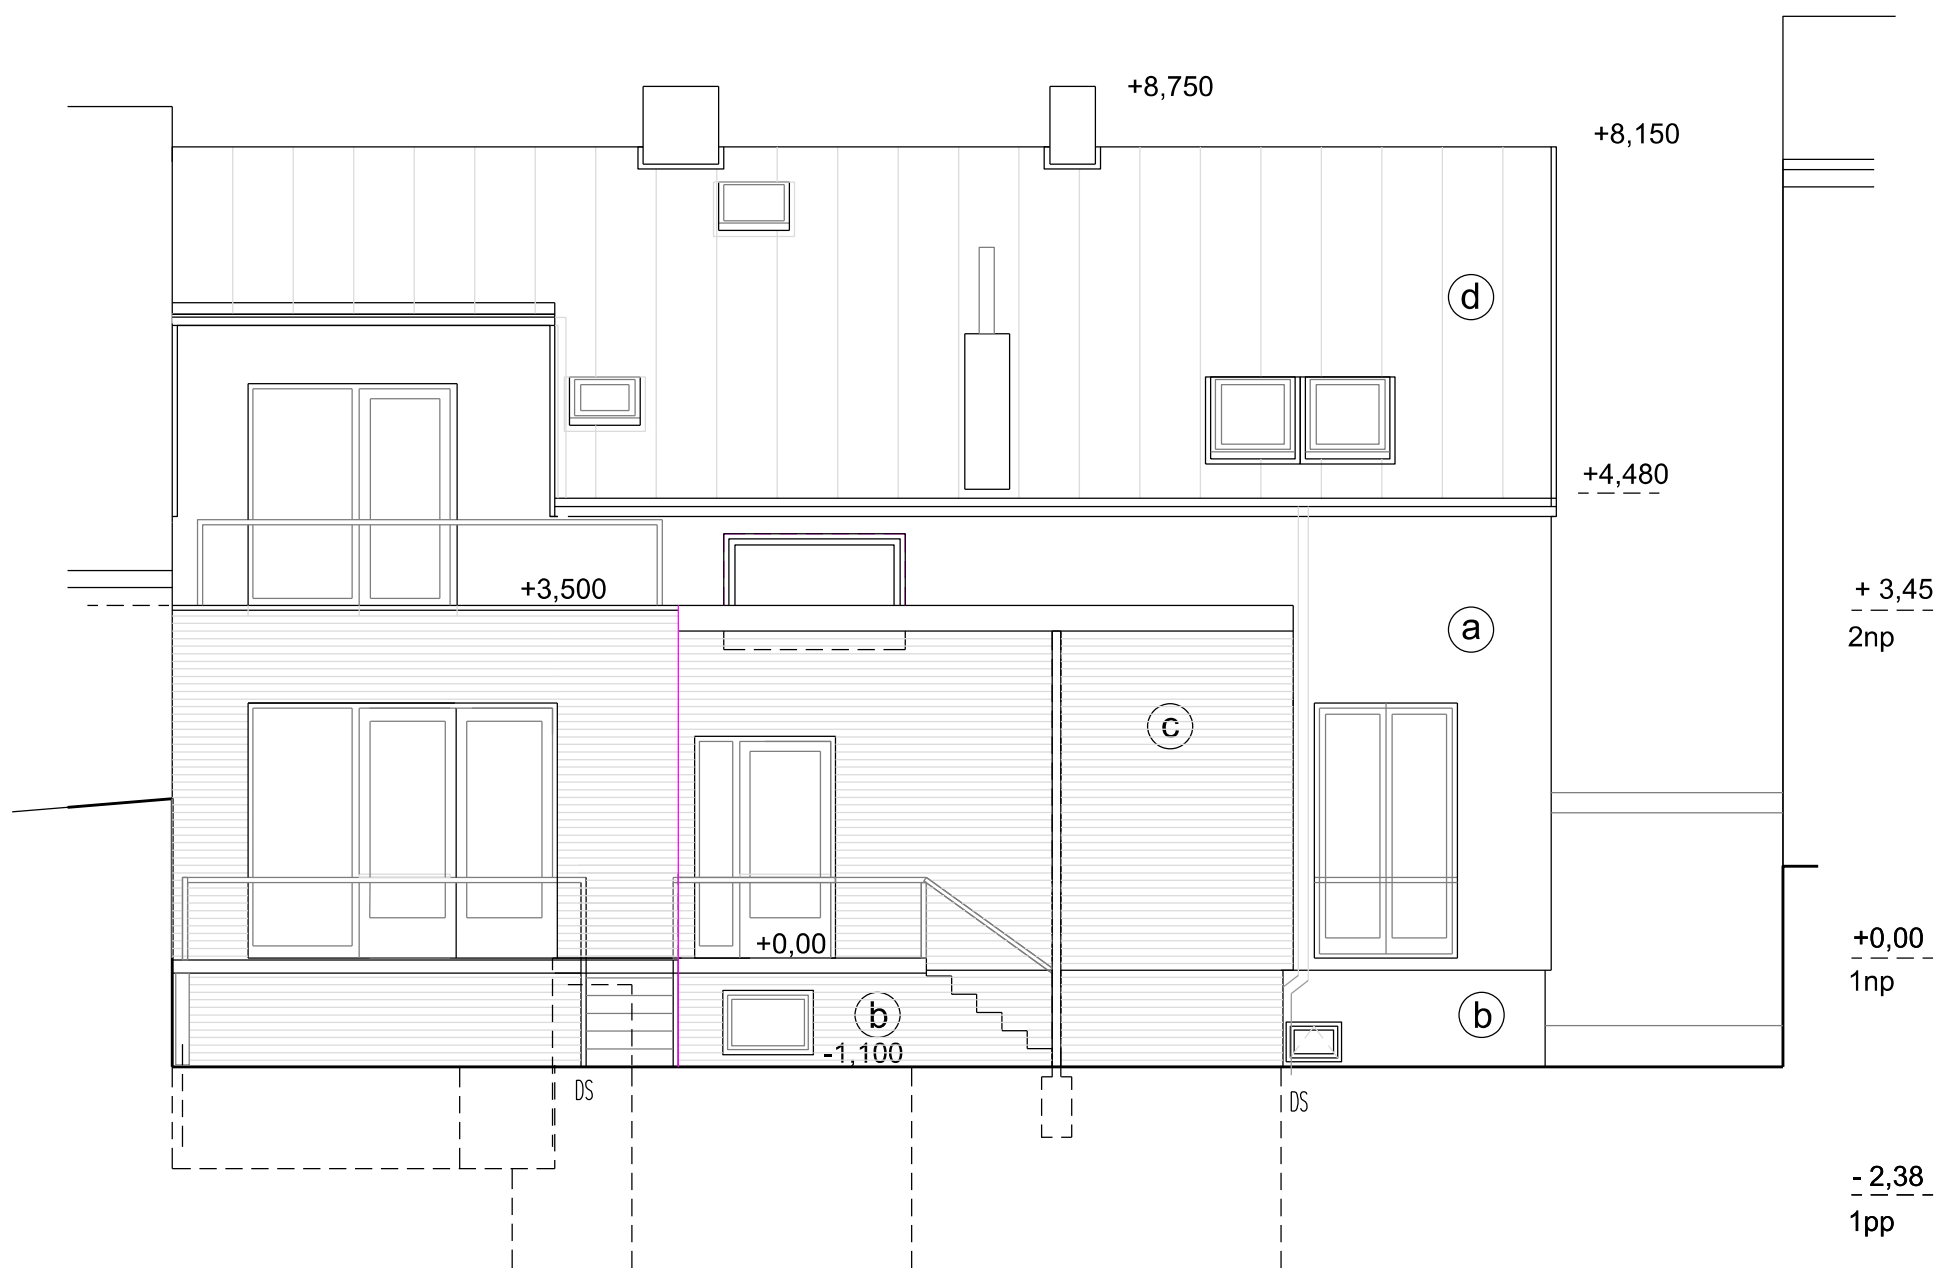

ZE ZAHRADY
s původní šířkou vikýře

NÁVRH ZMĚNY DLE OSV_30.06.2022

DPS_ NÁVRH - POHLED ZE ZAHRADY

KAVA spol. s r.o., POD NOVÝM LESEM 49, 160 00 PRAHA 6, ING. TOMÁŠ NOVOTNÝ,