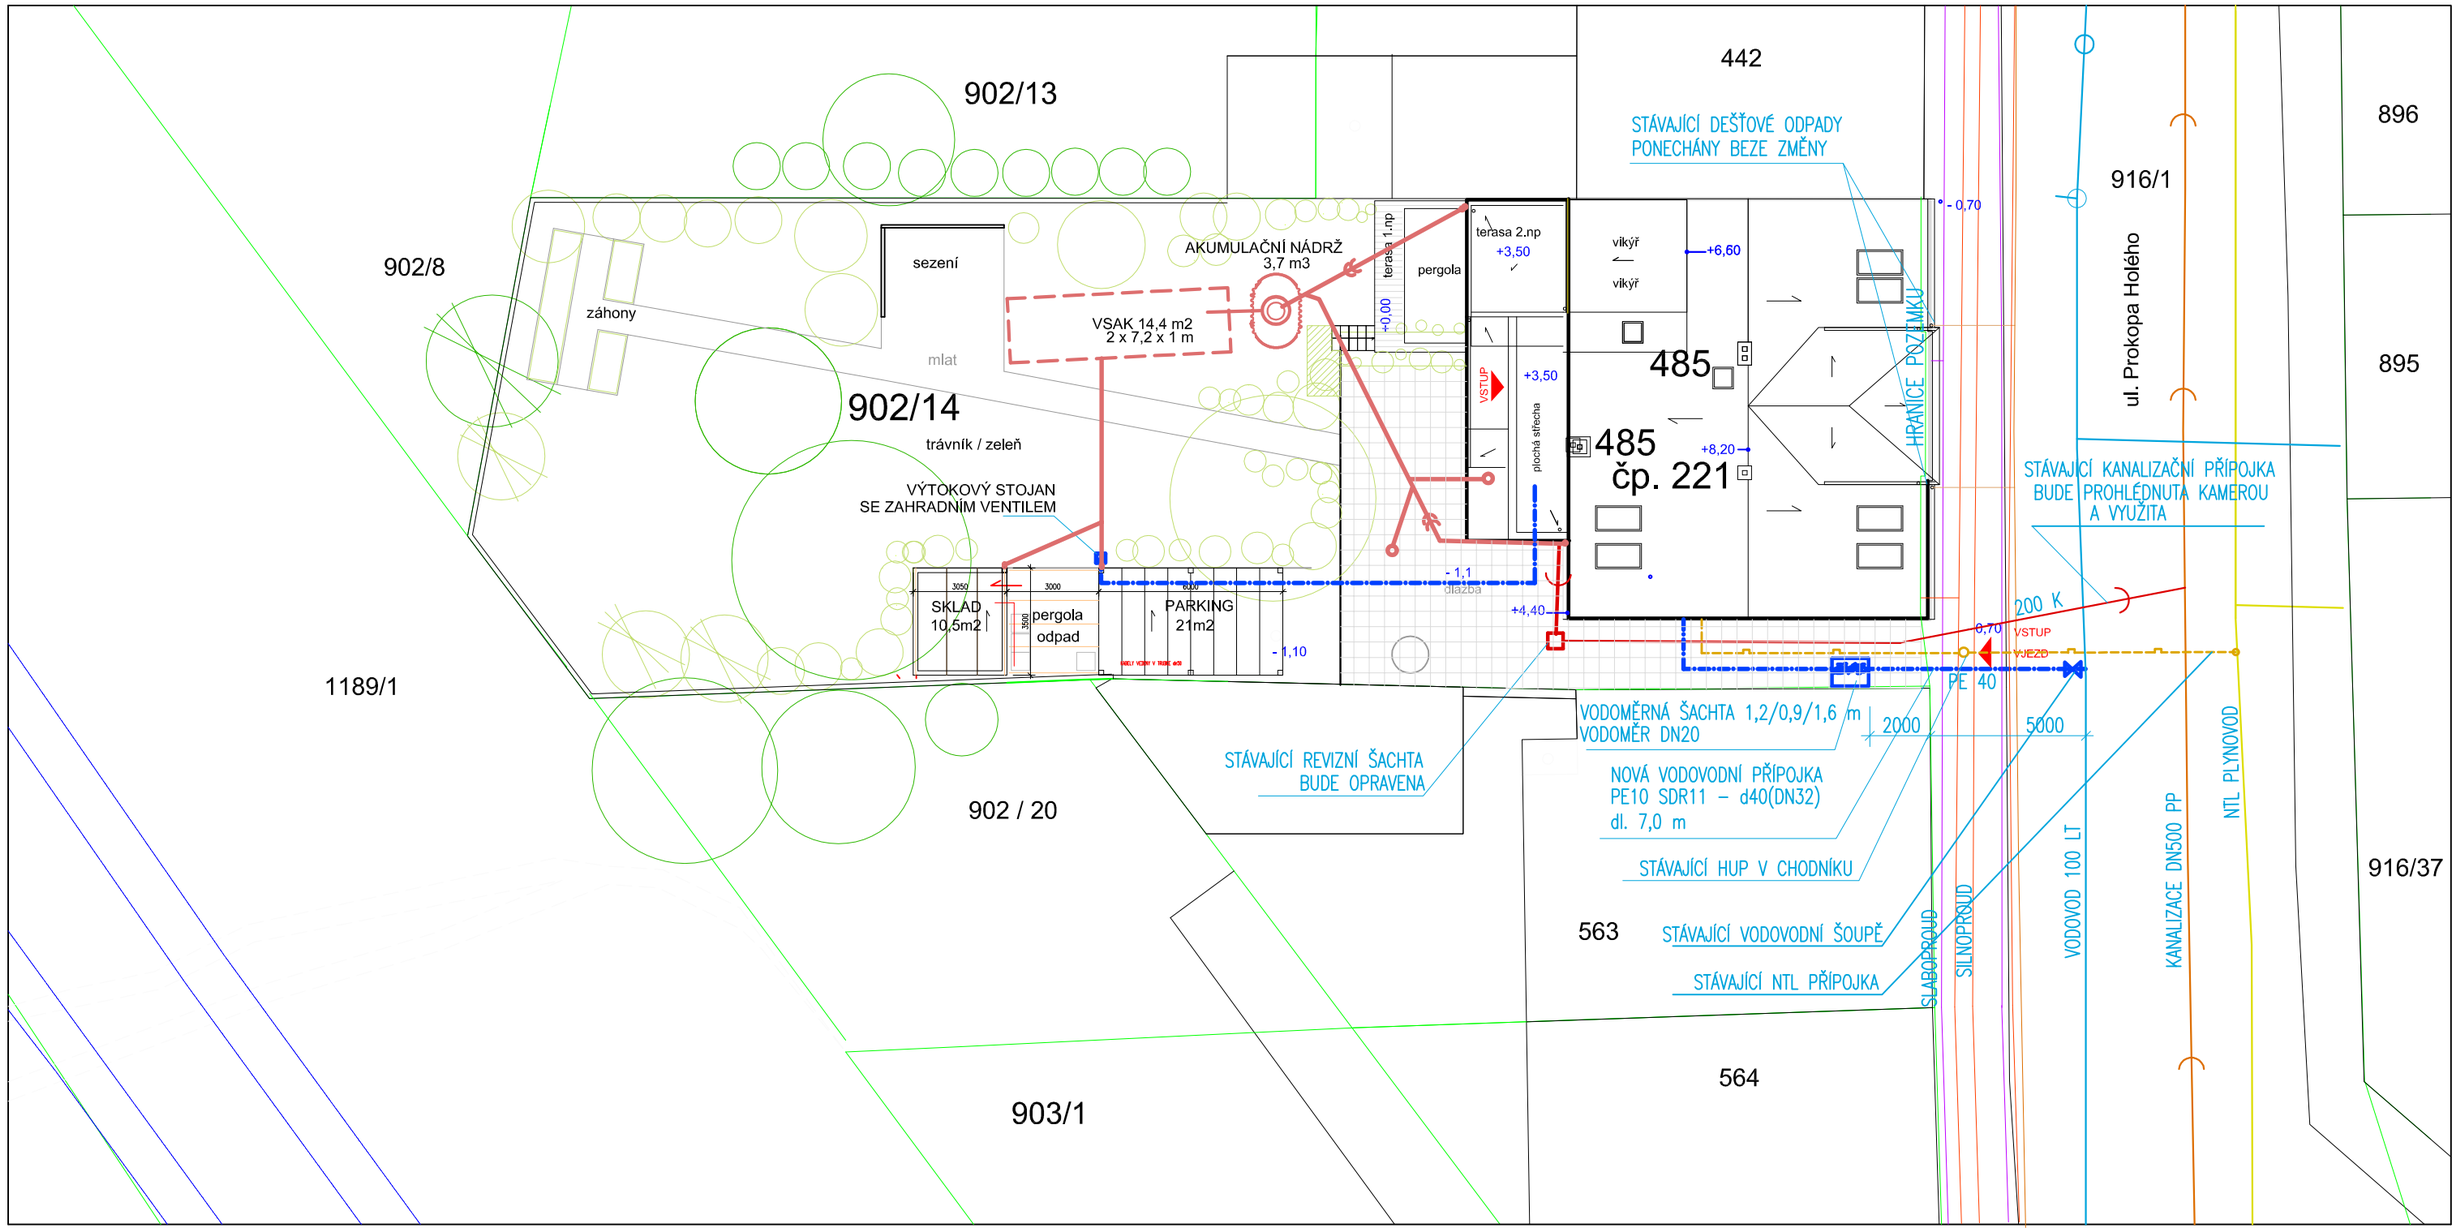

+ 0,000= 1np, cca 231,5

NÁZEV AKCE

SOCIÁLNÍ REHABILITACE PROKOPA HOLÉHO

MÍSTO STAVBY: PROKOPA HOLÉHO č.p..221, č.o. 22, HRADEC KRÁLOVÉ - 500 04, k. ú. Pražské Předměstí, p.č. 485, 902/14

STAVEBNÍK

KRÁLOVEHRADECKÝ KRAJ, ODBOR INVESTIC, PIVOVARSKÉ NÁM.1245, HRADEC KRÁLOVÉ - 500 03

PARÉ

GENERÁLNÍ PROJEKTANT, ZODPOVĚDNÝ PROJEKTANT

KAVA spol. s r.o., POD NOVÝM LESEM 49, 160 00 PRAHA 6, ING. TOMÁŠ NOVOTNÝ, ČKA 00 063

STUPEŇ PROJEKTOVÉ DOKUMENTACE

DOKUMENTACE PRO PROVEDENÍ STAVBY

ČÁST PROJEKTOVÉ DOKUMENTACE

D.1.4.1 ZDRAVOTNĚ TECHNICKÉ INSTALACE

ZPRACOVALEL ČÁSTI, KONTAKTNÍ ÚDAJE

ING. ZDENKA ČECHOVÁ, ČKAIT 0009599

OBSAH VÝKRESU

SITUACE

MĚŘÍTKO

1:200

DATUM

ZÁŘÍ 2022

ČÍSLO PŘÍLOHY

01