


LEGENDA MÍSTNOSTÍ		
Č.M.	ÚČEL	m2
001	SCHODY, CHODBA	11,4
002	TECH. MÍSTNOST	12,4
003	SKLEP	20,0

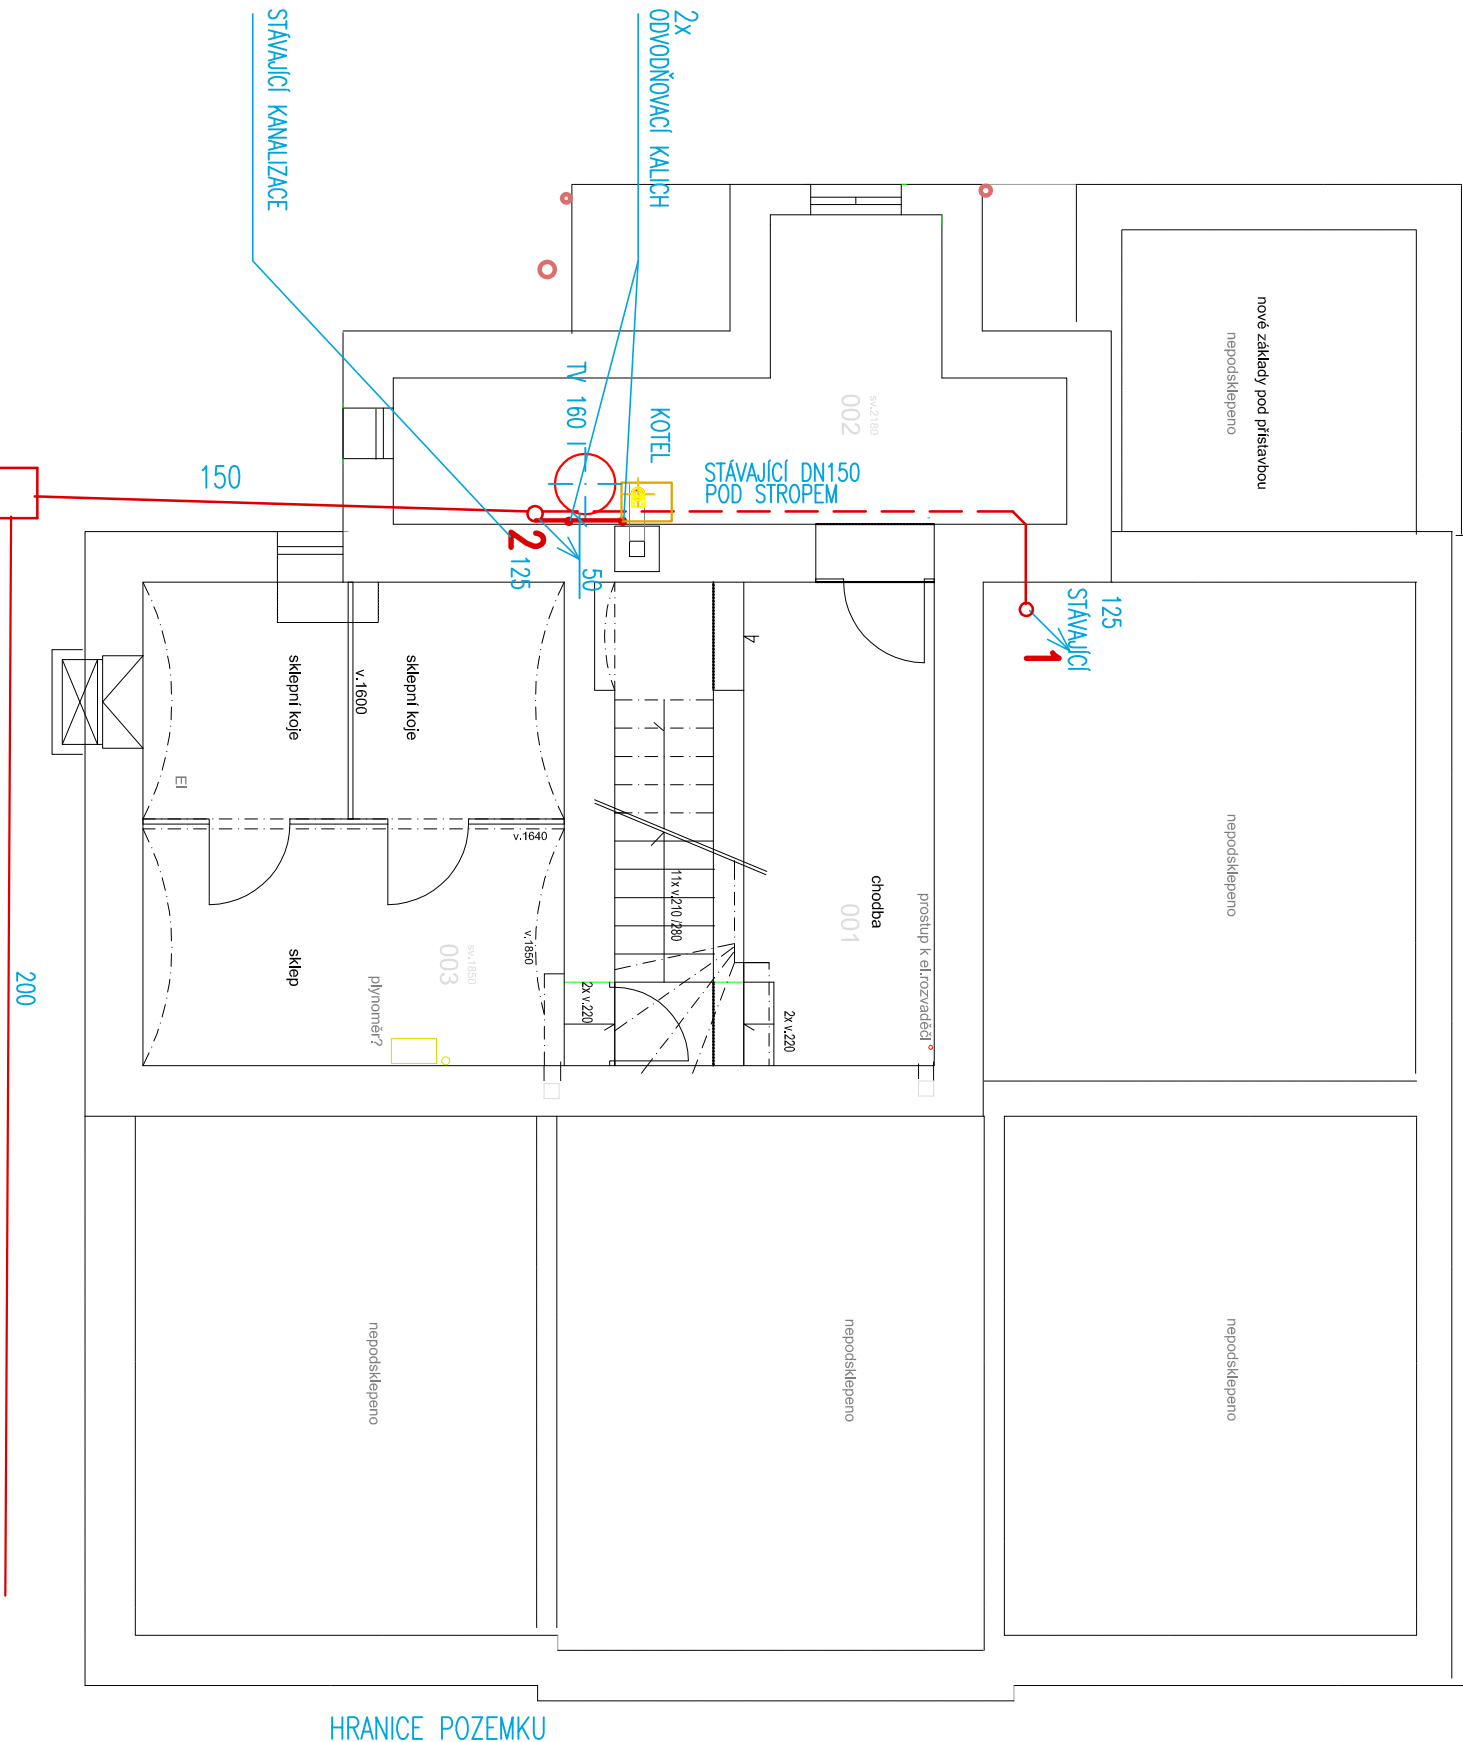

STÁVAJÍCÍ KANALIZACE  
NAVRŽENÁ KANALIZACE



## SOCIÁLNÍ REHABILITACE PROKOPA HOLÉHO

MÍSTO STAVBY: PROKOPA HOLÉHO č.p.: 221, č.o. 22, HRADEC KRÁLOVÉ - 500 04, k. ú. Pražské Předměstí, p.č. 485, 902/14

STAVEBNÍK  
KRALOVÉHRADECKÝ KRAJ, ODBOR INVESTIC, PIVOVARSKÉ NÁM. 1245, HRADEC KRÁLOVÉ - 500 03

PATŘ

GENERÁLNÍ PROJEKTANT, ZODPOVĚDNÝ PROJEKTANT  
KAVA spol. s r.o., POD NOVÝM LESEM 49, 160 00 PRAHA 6, ING. TOMAŠ NOVOTNÝ, ČKA 00 063

STUPEŇ PROJEKTOVÉ DOKUMENTACE  
DOKUMENTACE PRO PROVEDENÍ STAVBY

ČÁST PROJEKTOVÉ DOKUMENTACE  
D.1.4.1. ZDRAVOTNĚ TECHNICKÉ INSTALACE

ZPRACOVATEL ČÁSTI, KONTAKTNÍ ÚDAJE

ING. ZDENKA ČECHOVÁ, ČKAIT 0009599

OBSAH VÝKRESU

KANALIZACE - 1.PP

MĚŘITKO  
1:75

DATUM  
ZÁŘÍ 2022

ČÍSLO PŘÍLOHY

02