
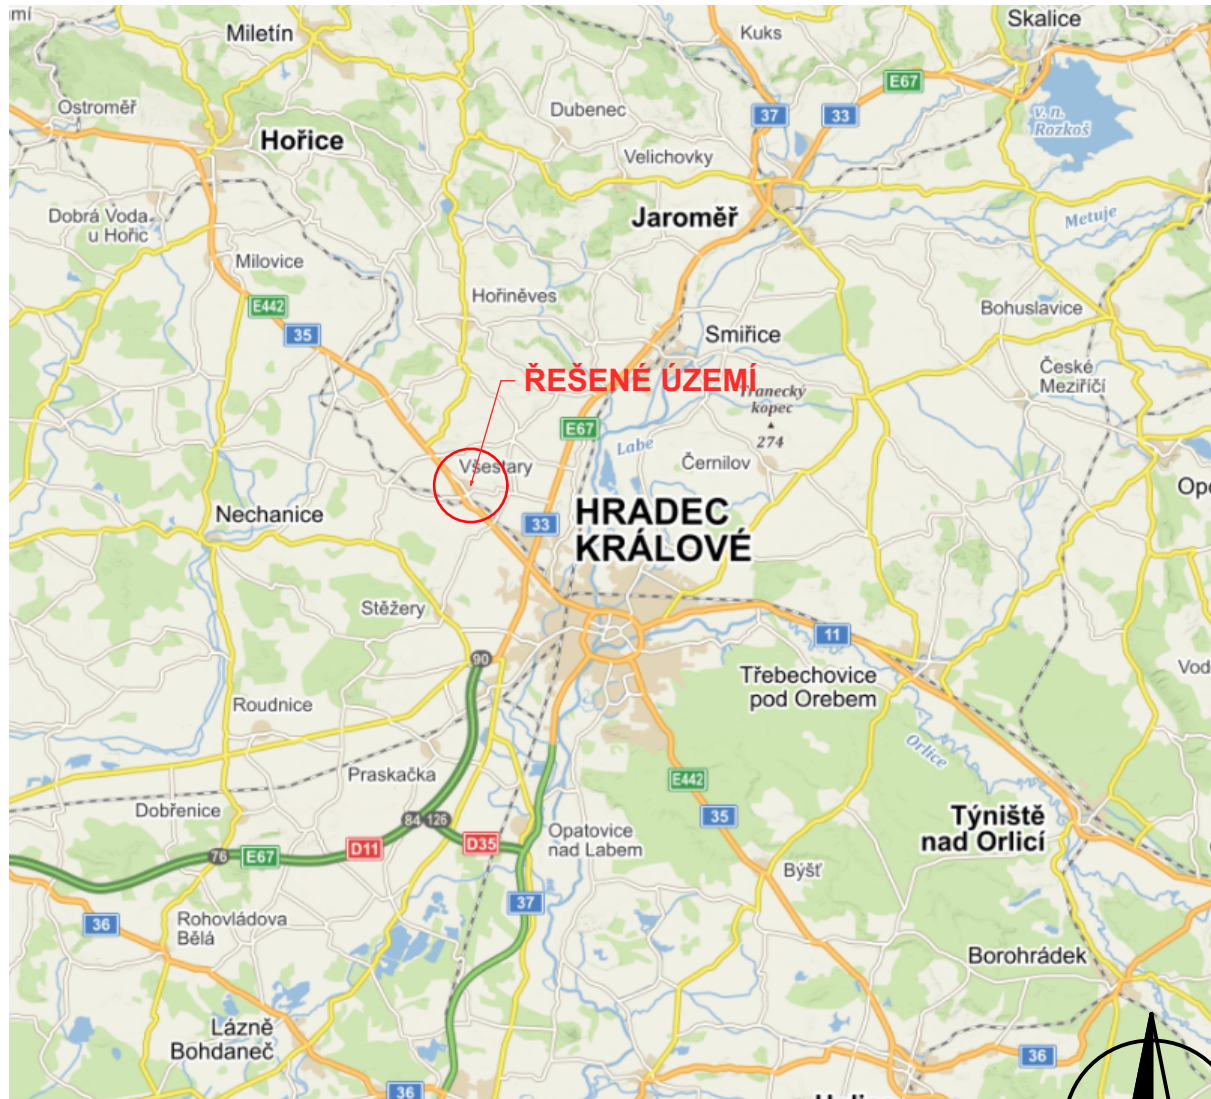


SITUACE ŠIRŠÍCH VZTAHŮ

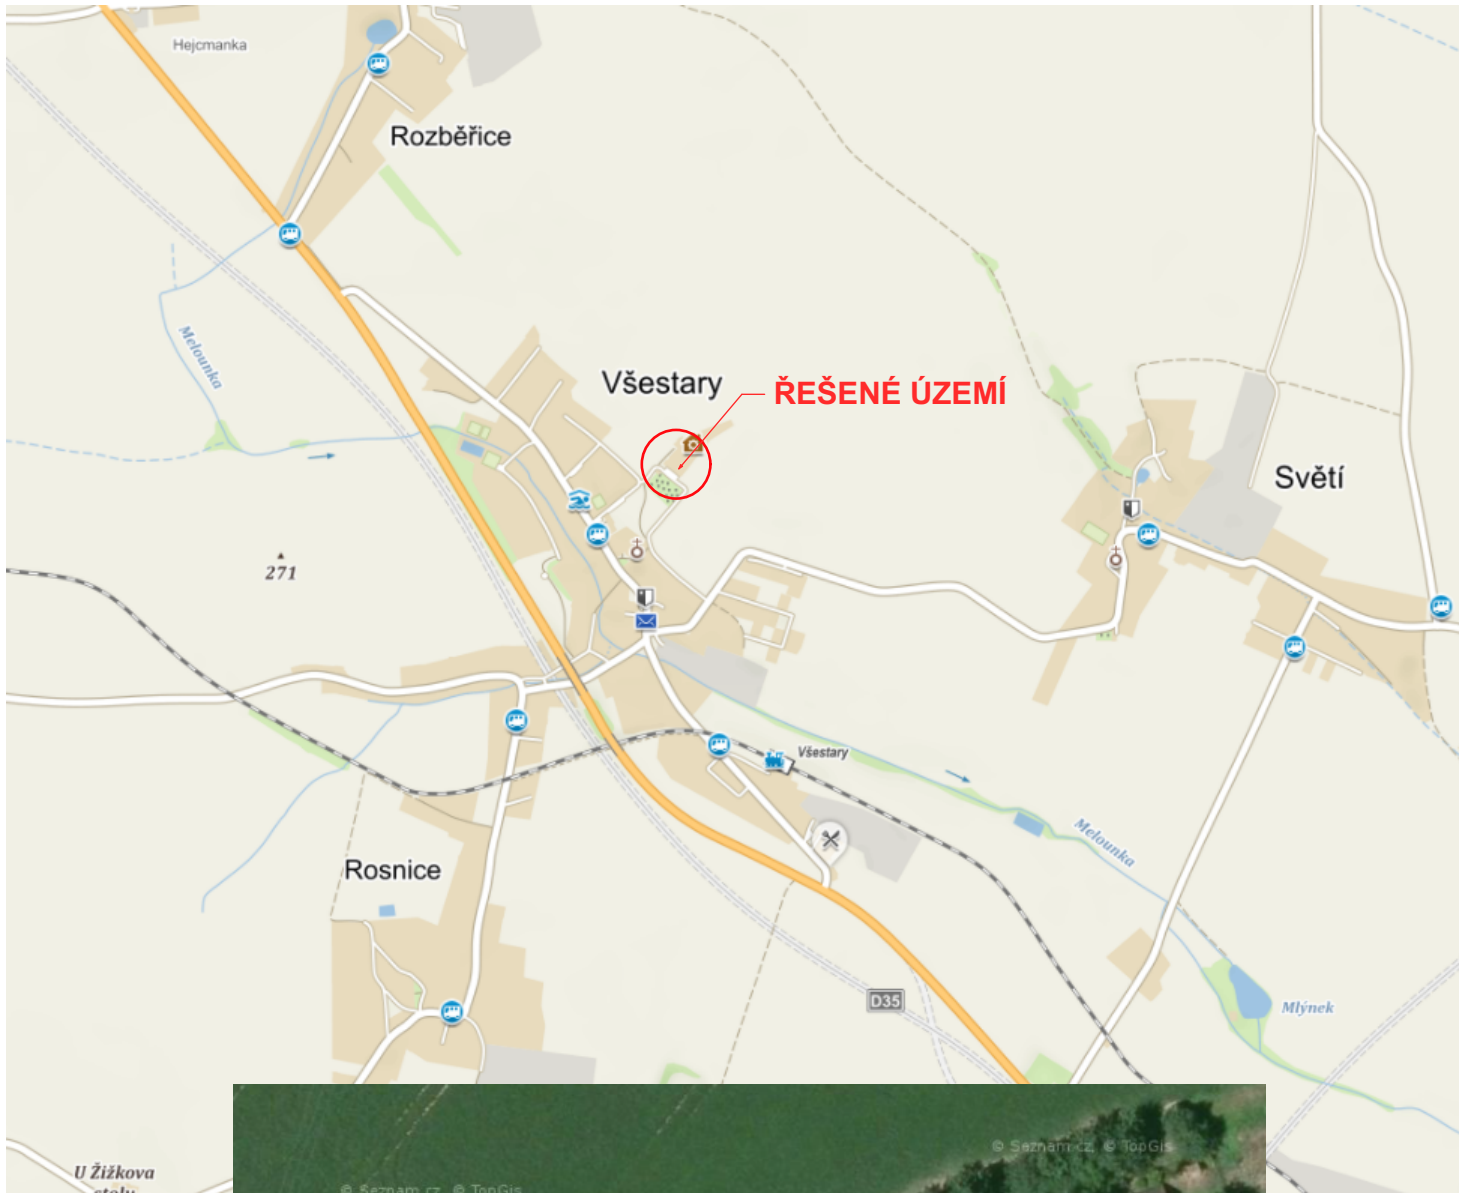

TABULKA REVIZÍ PD

[illegible]

±0,000 = 275,10 m.n.m. B.p.v.

Architekt :	Archaplan s.r.o. - Ing. arch. Jiří Březina		<div></div> <div>ARCHaPLAN s.r.o. - PROJEKČNÍ KANCELÁŘ</div> <div>Bratří Štefanů 973/63a IČO 27540863 Hradec Králové 3 DIČ CZ 27540863 tel.: 498 651 240 fax: 498 651 241</div>	
Vedoucí projektant	Ing. Martin Dohnal			
Zodpovědný projektant	Ing. Robert Prix			
Vypracovala	Jana Kačmičková			
Kraj : Královéhradecký	O.Ú. : Všestary			
Investor : Královéhradecký kraj, Pivovarské náměstí 1245, Hradec Králové 500 03			Číslo zakázky :	531/2019
Akce : PŘÍSTAVBA A NÁSTAVBA SPOJENÁ SE ZMĚNOU UŽÍVÁNÍ OBJEKTU SO 02, SO 06 - ARCHEOPARK st. p.č. 291,292 a p.p.č.316/13, 343/4 k.ú. Všestary			Stupeň PD :	DPS
			Datum :	09/2022
			Měřítko :	
			Formát :	2 x A4
Název : SITUACE ŠIRŠÍCH VZTAHŮ			Číslo výkresu :	C.01