



SCHODIŠTĚ V PŘÍSTAVBĚ

(měř. 1:50)

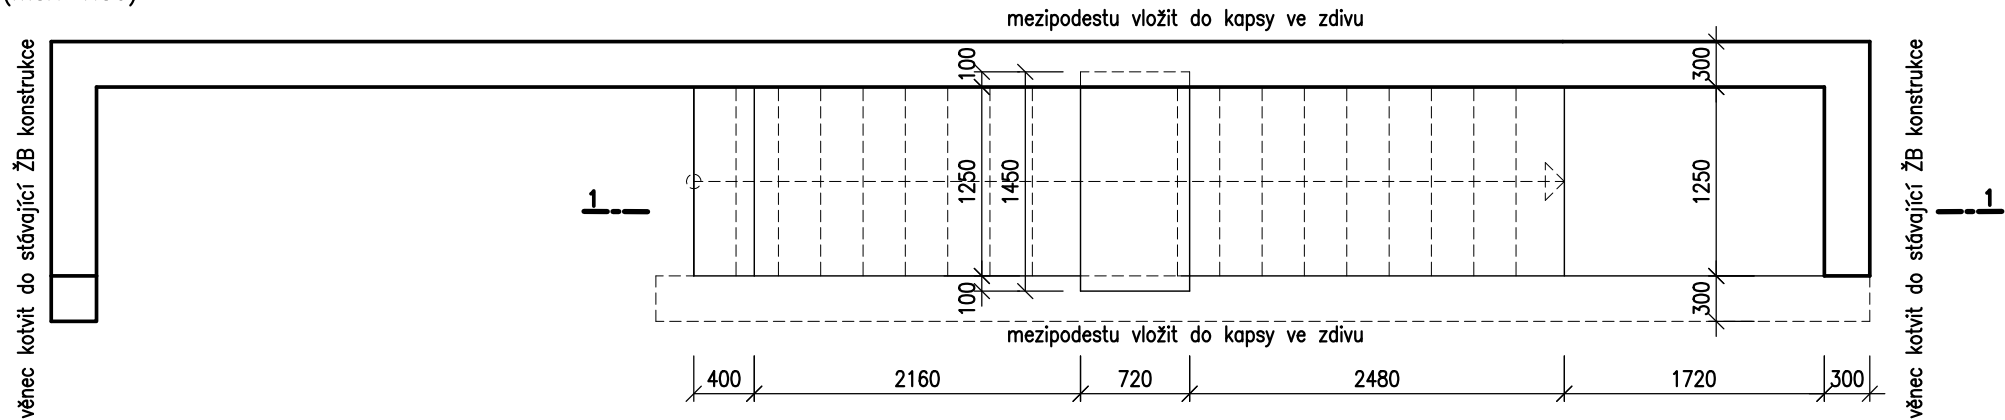

ŘEZ 1-1

(měř. 1:25)

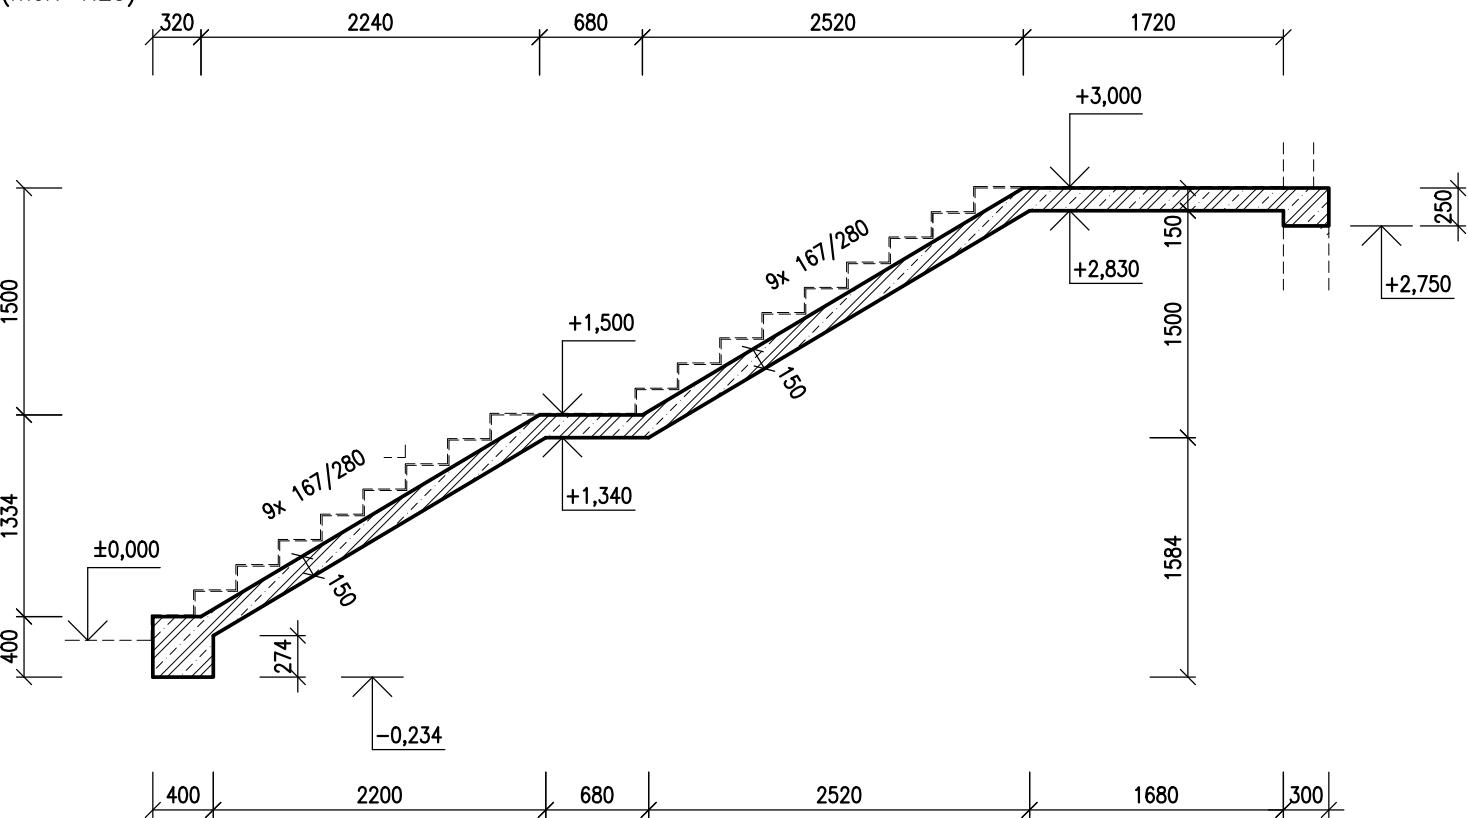

BETON C20/25
VÝZTUŽ B500B, B500A




POZNÁMKA

PROJEKTOVÁ DOKUMENTACE JE NAVRŽENA DLE DOSTUPNÝCH MOŽNÝCH INFORMACÍ. PŘI STAVEBNÍ PRACÍCH MOHOU BÝT ZJIŠTĚNY TAKOVÉ SKUTEČNOSTI, KTERÉ MOHOU OVLIVNIT PŘEDPOKLAD A ROZSAH PRACÍ. V TĚCHTO PŘÍPADECH BUDE PROJEKTANT V PŘEDSTIHU UPOZORNĚN A ÚPRAVA BUDE ŘEŠENA V RÁMCI ZMĚNOVÉHO ŘÍZENÍ. JEDNOTLIVÉ PROSTUPY PRO VEDENÍ SÍTÍ A VZT JSOU VE VÝKRESECH ZANESENÝ ORIENTAČNĚ. JAKO PODKLAD PRO JEJICH PROVÁDĚNÍ SLOUŽÍ DOKUMENTACE JEDNOTLIVÝCH PROFESÍ. NEDÍLNOU SOUČÁSTÍ DOKUMENTACE JE ČÁST POŽÁRNĚ BEZPEČNOSTNÍHO ŘEŠENÍ STAVBY. V TĚTO ČÁSTI PROJEKTU JSOU STANOVENY VEŠKERÉ NÁROKY NA PROVEDENÍ STAVEBNÍCH KONSTRUKCÍ VČ. VÝPLNÍ OTVORŮ Z HLEDISKA POŽÁRNÍ BEZPEČNOSTI STAVBY. POŽADAVEK NA ROVINATOST PODLAHY DLE DIN 18202 a ČSN 73 4505.

TABULKA REVIZÍ PD

Č.REV.	DATUM	POPIS REVIZE	SCHVÁLIL

±0,000 = 205,10 m.n.m. B.p.v.

Autor projektu :	ARCHaPLAN s.r.o. - ing. arch. Jiří Březina	<div><div>ING. PETR MAŠEK iČO: 162 46 799 tel.: +420 495 538 439 e-mail: info@mkpstatici.cz</div></div>		
HIP	Ing. Martin Dohnal			
Zodpovědný projektant	Ing. Petr Mašek			
Spolupráce	Ing. Josef Bis			
Kraj :	Královéhradecký	M.Ú. Všeštiny		
Investor : Královéhradecký kraj, Pivovarské náměstí 1245, Hradec Králové 500 03			Číslo zakázky :	531/2019
Akce : PŘÍSTAVBA A NÁSTAVBA SPOJENÁ SE ZMĚNOU UŽÍVÁNÍ OBJEKTU SO 02, SO 06 st. p.č. 291,292 a p.p.č.316/13, 343/4 k.ú. Všeštiny D 1.2 - STAVEBNĚ KONSTRUKČNÍ ČÁST			Stupeň PD :	DPS
			Datum :	07/2022
			Měřítko :	1:50, 1:25
			Formát :	2x A4
Název : SO 02 SCHODIŠTĚ V PŘÍSTAVBĚ - TVAR			Číslo výkresu :	D.1.2.B-04