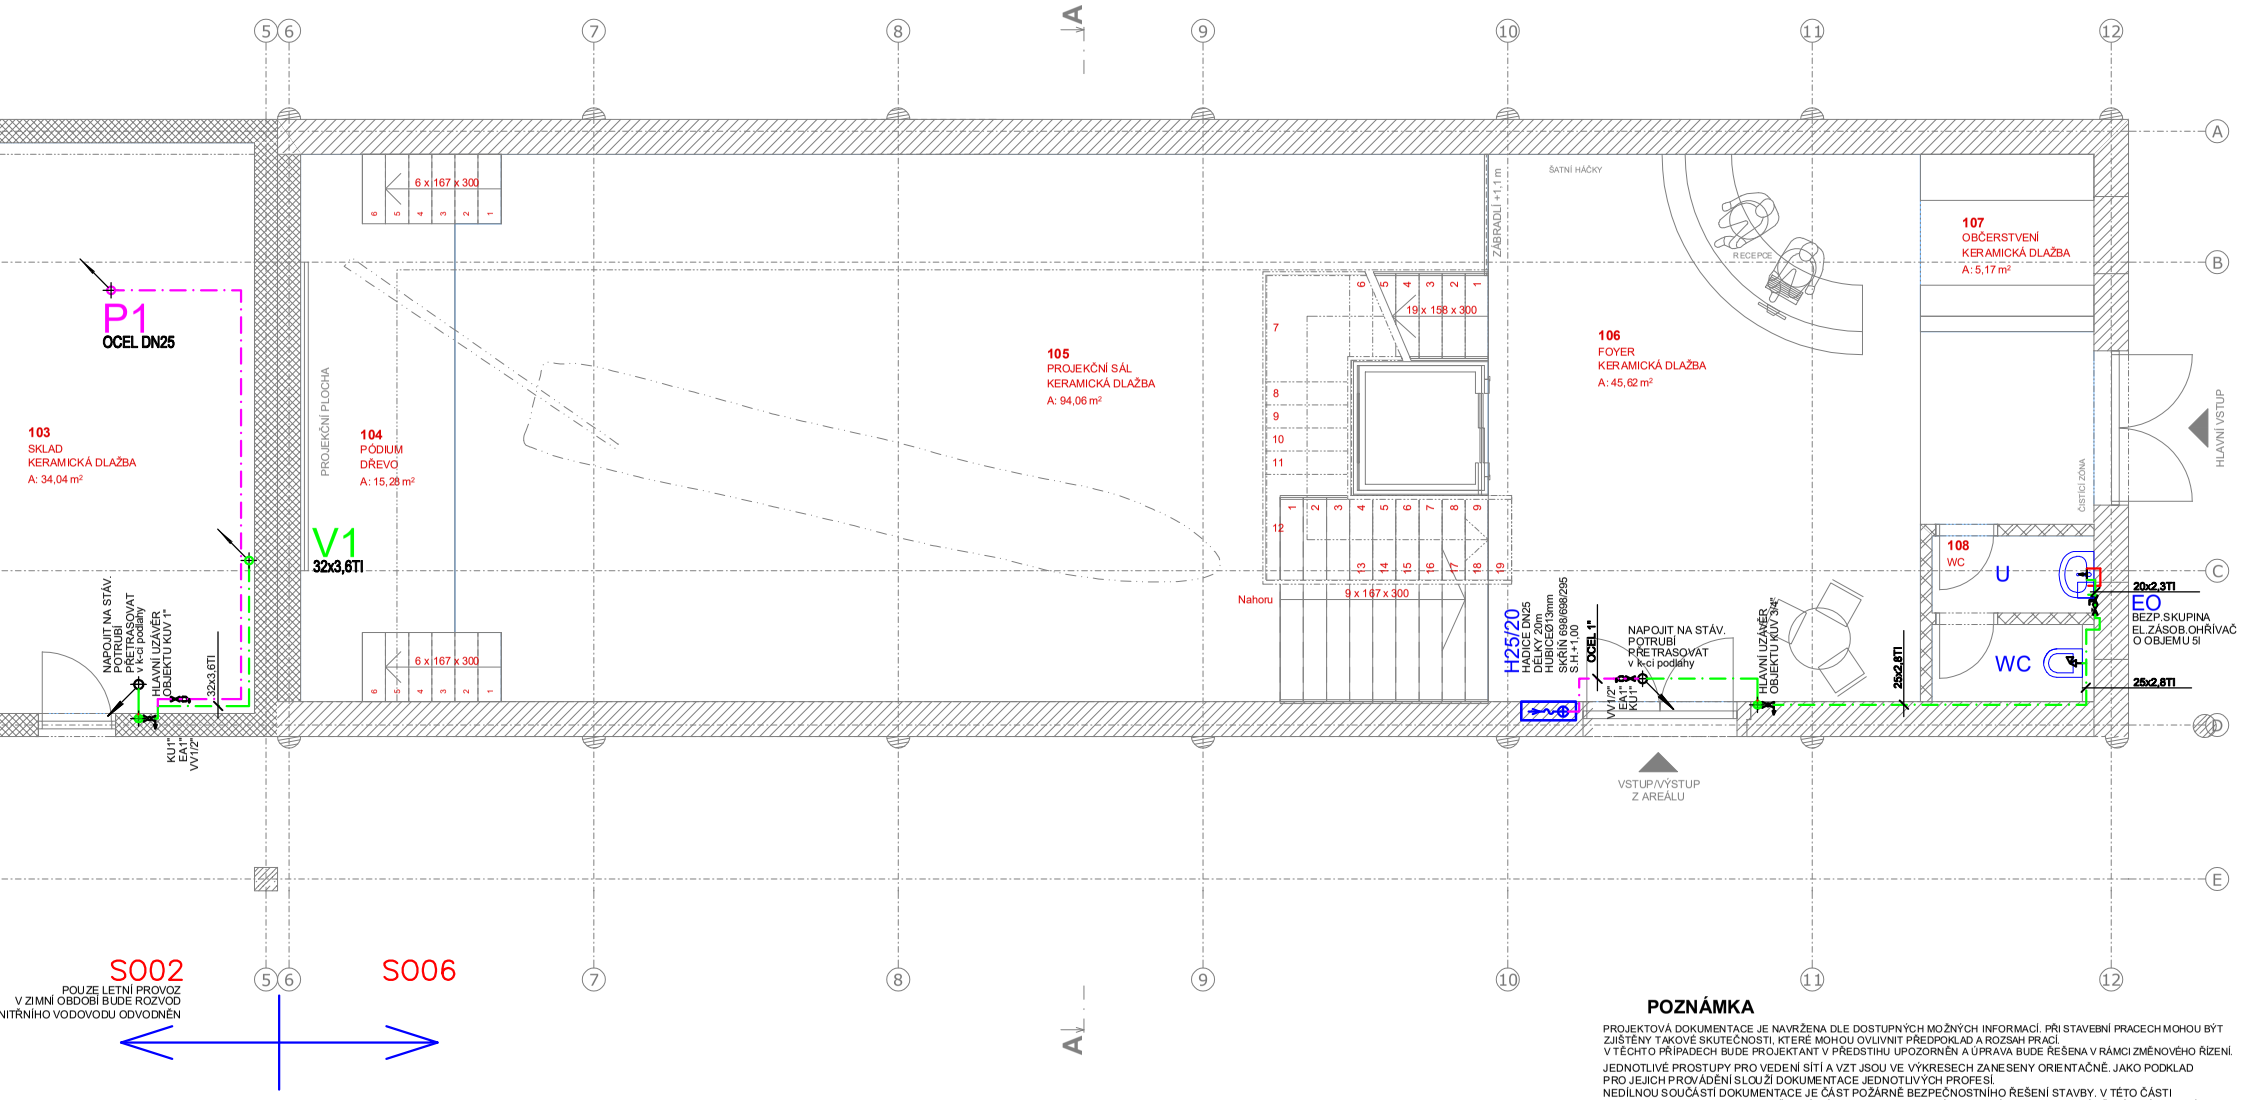

POZNÁMKA

PROJEKTOVÁ DOKUMENTACE JE NAVRŽENA DLE DOSTUPNÝCH MOŽNÝCH INFORMACÍ. PŘI STAVEBNÍ PRACECH MOHOU BÝT ZJIŠTĚNY TAKOVÉ SKUTEČNOSTI, KTERÉ MOHOU OVLIVNIT PŘEDPOKLAD A ROZSAH PRACÍ. V TĚCHTO PŘÍPADECH BUDE PROJEKTANT V PŘEDSTIHU UPOZORNĚN A ÚPRAVA BUDE ŘEŠENA V RÁMCI ZMĚNOVÉHO ŘÍZENÍ.

JEDNOTLIVÉ PROSTUPY PRO VEDENÍ SÍTÍ A VZT JSOU VE VÝKRESECH ZANESENY ORIENTAČNĚ. JAKO PODKLAD PRO JEJICH PROVÁDĚNÍ SLOUŽÍ DOKUMENTACE JEDNOTLIVÝCH PROFESÍ.
NEDÍLNOU SOUČÁSTÍ DOKUMENTACE JE ČÁST POŽÁRNĚ BEZPEČNOSTNÍHO ŘEŠENÍ STAVBY. V TÉTO ČÁSTI PROJEKTU JSOU STANOVENY VEŠKERÉ NÁROKY NA PROVEDENÍ STAVEBNÍCH KONSTRUKCÍ VČ. VÝPLNÍ OTVORŮ Z HLEDISKA POŽÁRNÍ BEZPEČNOSTI STAVBY.
POŽADAVEK NA ROVINATOST PODLAHY DLE DIN 18202 a ČSN 73 4505.

TABULKA REVIZÍ PD

Č.REV.	DATUM	POPIS REVIZE	SCHVÁLIL
01	03/21	WC INVALIDÉ	

±0,000 = 275,10 m.n.m. B.p.v.

LEGENDA ZAŘIZOVACÍCH PŘEDMĚTŮ

WC	WC MÍSA ZÁVĚSNÁ S HLUBOKÝM SPLACHOVÁNÍM 6l PŘEDSTĚNOVÝ SPLACHOVACÍ SYSTÉM TLAČÍTKO DVOJITÉ. WC SEDÁTKO. PŘIPOJENÍ
U	KERAMICKÉ UMYVADLO 500mm BATERIE UMYVADLOVÁ PÁKOVÁ STOJÁNKOVÁ + 2xRV1/2" ZÁPACHOVÁ UZÁVĚRA UMYVADLOVÁ
BO	VÝTOKOVÁ VODOVODNÍ BATERIE S INTEGROVANÝM PRŮTOKOVÝM OHŘEVEM VODY 230/3,2kW
P	PISOÁR KERAMICKÝ AUTOMATICKÝ S VESTAVĚNÝM SENZOREM A INTEGROVANÝM ZDROJEM ZÁPACHOVÁ UZÁVĚRA PISOÁROVÁ DN50
V	KERAMICKÁ VÝLEVKA S MŘÍŽKOU + VYSOKOPOLOŽENÁ SPLACHOVACÍ NÁDRŽKA DŘEZOVÁ SMĚŠOVACÍ BATERIE NÁSTĚNNÁ
EO	ELEKTRICKÝ ZÁSOBNÍKOVÝ OHŘÍVÁK VODY O OBJEMU 5l 230V/2kW
EO1	ELEKTRICKÝ ZÁSOBNÍKOVÝ OHŘÍVÁK VODY O OBJEMU 10l, UMÍSTĚNÍ POD DŘEZ 230V/2kW

LEGENDA INSTALACÍ VNITŘNÍHO VODOVODU

OZNAČENÍ	POPIS
	POTRUBÍ VNITŘNÍHO VODOVODU ODDĚLENÝ ROZVOD POŽÁRNÍ VODY Z TRUB OCELOVÝCH POZINKOVANÝCH
	POTRUBÍ VNITŘNÍHO VODOVODU STUDENÁ VODA (PWC) Z TRUB PP RCT TYP EVO PN22 OPATŘENO NÁVLEKOVOU TEPELNOU IZOLACÍ DLE 193/2007Sb.
	POTRUBÍ VNITŘNÍHO VODOVODU TEPLÁ VODA (PWH) Z TRUB PP RCT TYP EVO PN22 OPATŘENO NÁVLEKOVOU TEPELNOU IZOLACÍ DLE 193/2007Sb.
V1	STOUPACÍ POTRUBÍ VNITŘNÍHO VODOVODU

POZNÁMKA

KOORDINACI TECHNICKÝCH SÍTÍ ŘEŠIT PRIORITNĚ DLE KOORDINAČNÍCH VÝKRESŮ STAVBY
NEDÍLNOU SOUČÁSTÍ DOKUMENTACE JE ČÁST POŽÁRNĚ BEZPEČNOSTNÍHO ŘEŠENÍ STAVBY. V TÉTO ČÁSTI PROJEKTU JSOU STANOVENY VEŠKERÉ NÁROKY NA PROVEDENÍ STAVEBNÍCH KONSTRUKCÍ VČ. VÝPLNÍ OTVORŮ Z HLEDISKA POŽÁRNÍ BEZPEČNOSTI STAVBY.
PROSTUPY TECHNICKÉHO VEDENÍ POŽÁRNÍMI KONSTRUKCEMI BUDOU DLE ČSN OPATŘENY PROTIPOŽÁRNÍMI MANŽETAMI - U STROPŮ ZDOLA, U STĚN Z OBOU STRAN.

× Požární manžeta Promastop U EI.60, u stropů zdola, u stěn oboustranně, řádně označit

Architekt :	Archaplan s.r.o. - Ing. arch. Jiří Březina	
Vedoucí projektant	Ing. Martin Dohnal	
Zodpovědný projektant	Ing. Robert Prix	
Vypracovala	Šárka Brousilová	
Kraj : Královéhradecký	O.Ú. : Všestary	

ARCHAPLAN
ARCHaPLAN s.r.o. - PROJEKČNÍ KANCELÁŘ
Bratří Štefanů 973/63a
Hradec Králové 3
tel.: 498 651 240
IČO 27540863
DIČ CZ 27540863
fax: 498 651 241

Investor : Královéhradecký kraj, Pivovarské náměstí 1245, Hradec Králové 500 03

Akce : **PŘÍSTAVBA A NÁSTAVBA SPOJENÁ SE ZMĚNOU UŽÍVÁNÍ OBJEKTU SO 02, SO 06**
st. p.č. 291,292 a p.p.č.316/13, 343/4 k.ú. Všestary
ZAŘÍZENÍ ZDRAVOTNĚ TECHNICKÝCH INSTALACÍ

Název : **PŮDORYS 1.NP(VÝŘEZ) VNITŘNÍ VODOVOD**

Číslo zakázky :	531/2019
Stupeň PD :	DPS
Datum :	20.07.2020
Měřítko :	1 : 50
Formát :	4A4
Číslo výkresu :	D.1.4e.2