

projekt / project: **ARCHEOPARK Všetaty - rozšíření o expozici Monoxylon a expozici průzkumu D11**

název výkresu / drawing title: **Situace**

měřítko / scale: **1:400** datum / date: **23.07.2020**

měřítko / scale: datum / date:






LEGENDA MISTNOSTI-1NP



| Č.m. | Jméno místnosti | Plocha | Poznámka |
|------|-----------------------------|--------|-----------|
| 1.01 | FOYER | 45,26 | nové |
| 1.02 | OBČERSVENÍ | 5,06 | nové |
| 1.03 | PŘEDNÁŠKOVÝ A PROJEKČNÍ SÁL | 94,52 | nové |
| 1.04 | PÓDIUM | 15,17 | nové |
| 1.05 | SKLAD | 34,04 | nové |
| 1.06 | WC | 4,48 | nové |
| 1.07 | CVIČIŠTĚ VYKOPÁVEK | 84,72 | stávající |
| 1.08 | VENKOVNÍ EXPOZICE | 56,16 | stávající |


339,41 m²

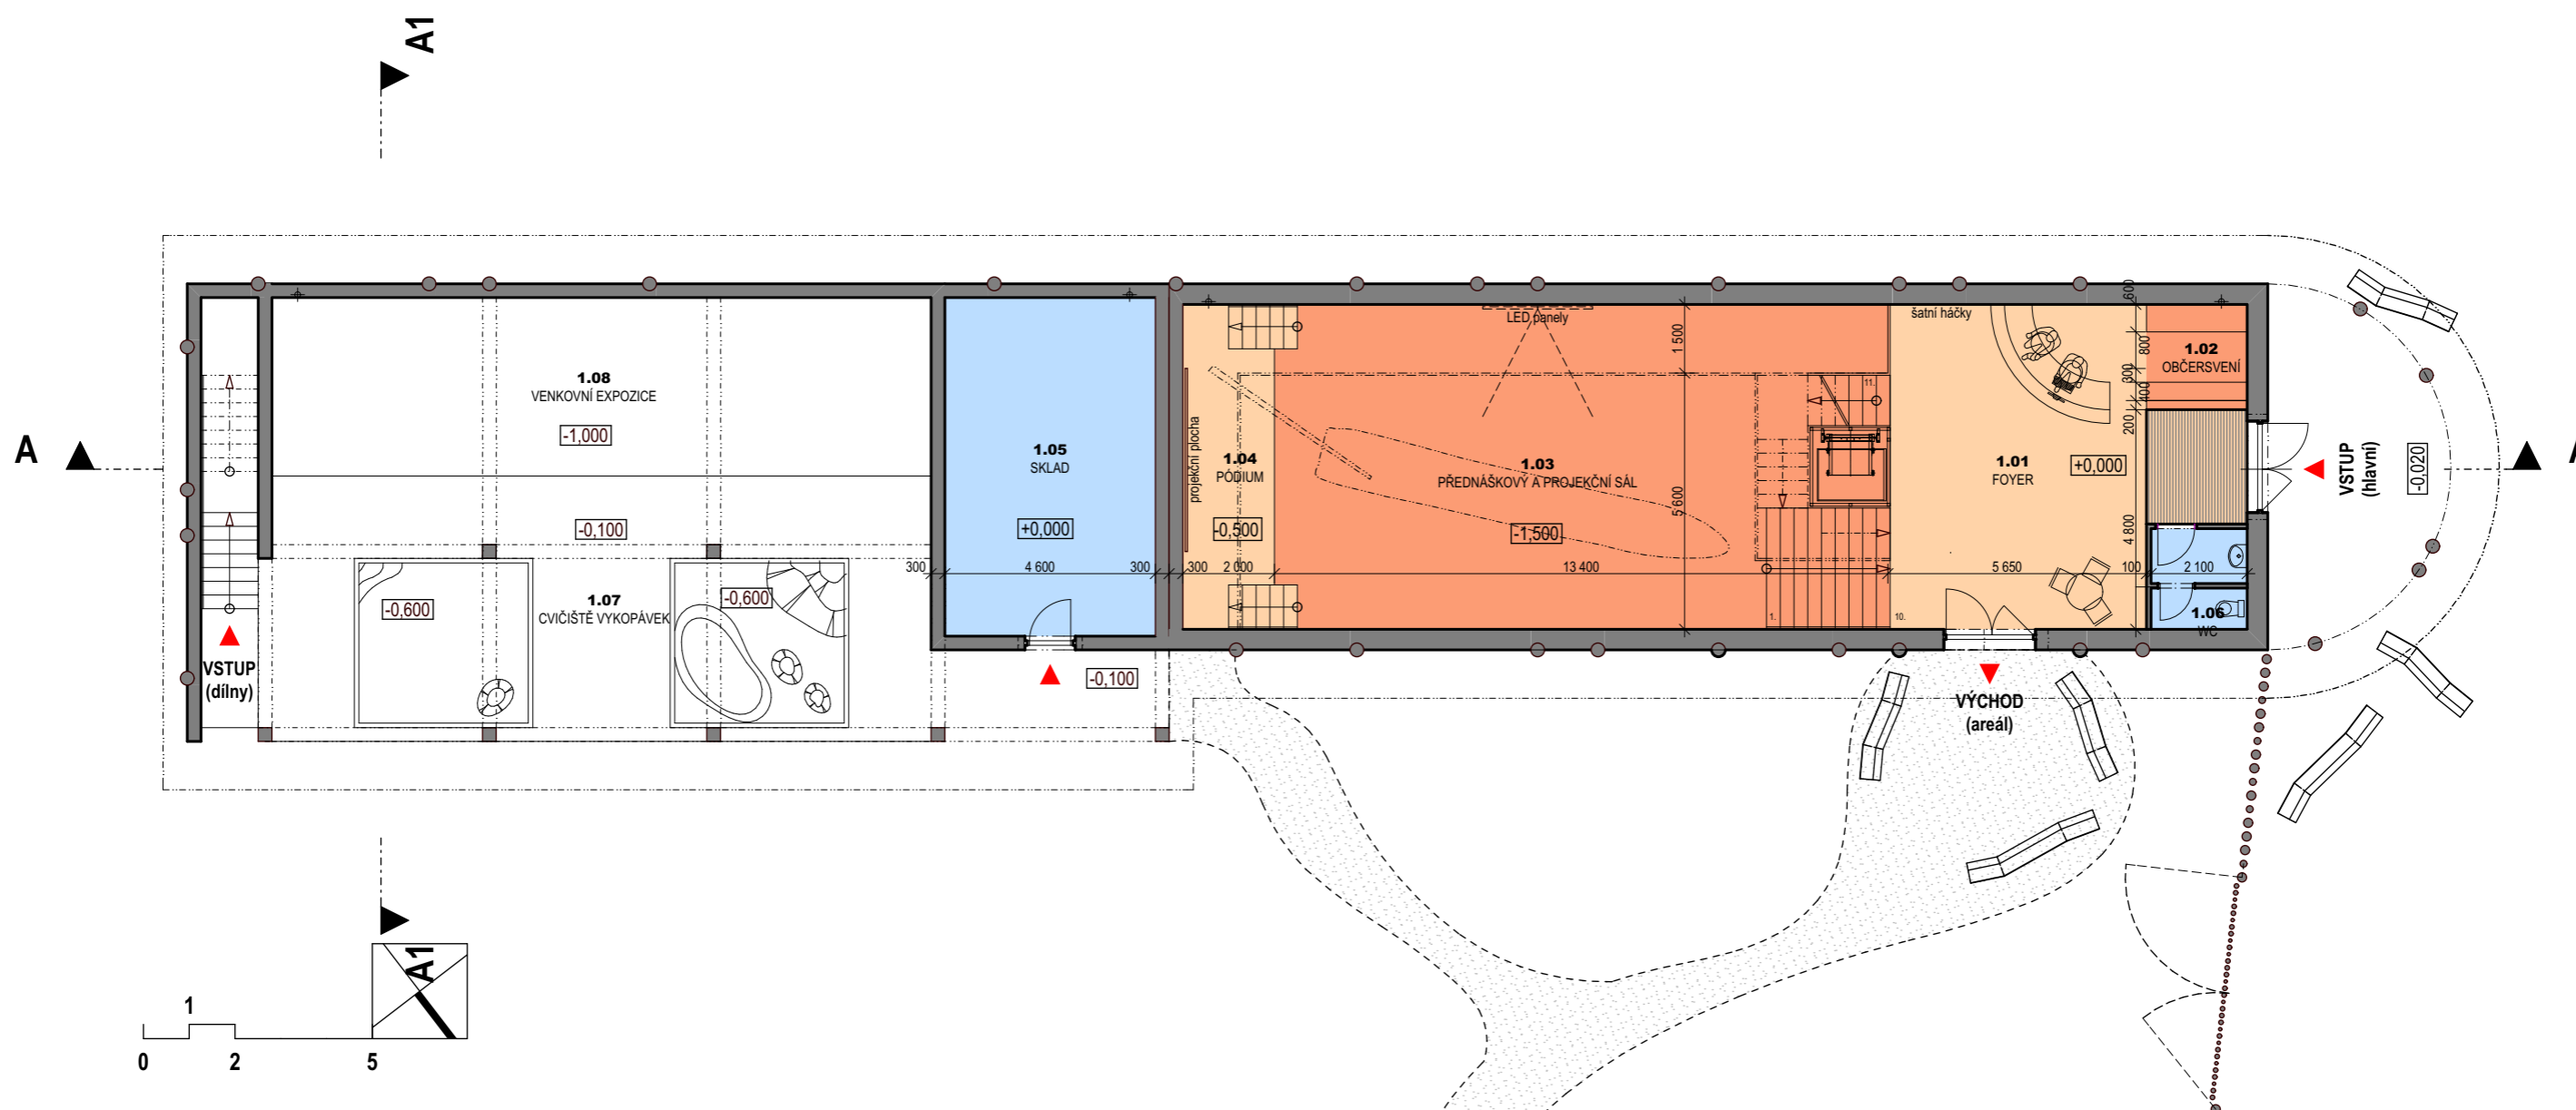

LEGENDA MISTNOSTI-2NP

| Č.m. | Jméno místnosti | Plocha | Poznámka |
|------|-------------------|-----------------------------|----------|
| 2.01 | GALERIE | 42,67 | nové |
| 2.02 | VÝSTAVNÍ SÁL | 67,53 | nové |
| 2.03 | VZT/TECH.MÍSTNOST | 18,69 | nové |
| 2.04 | WC M | 7,18 | nové |
| 2.05 | WC M | 5,20 | nové |
| 2.06 | DÍLNA | 47,49 | nové |
| 2.07 | SKLAD | 9,81 | nové |
| 2.08 | ÚKLID | 3,42 | nové |
| 2.09 | DÍLNA | 47,49 | nové |
| 2.10 | CHODBA | 32,32 | nové |
| | | 281,80 m² | |

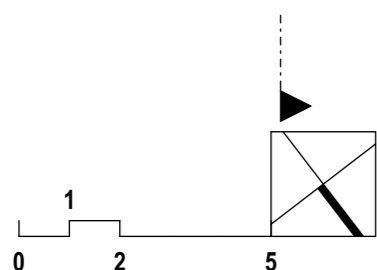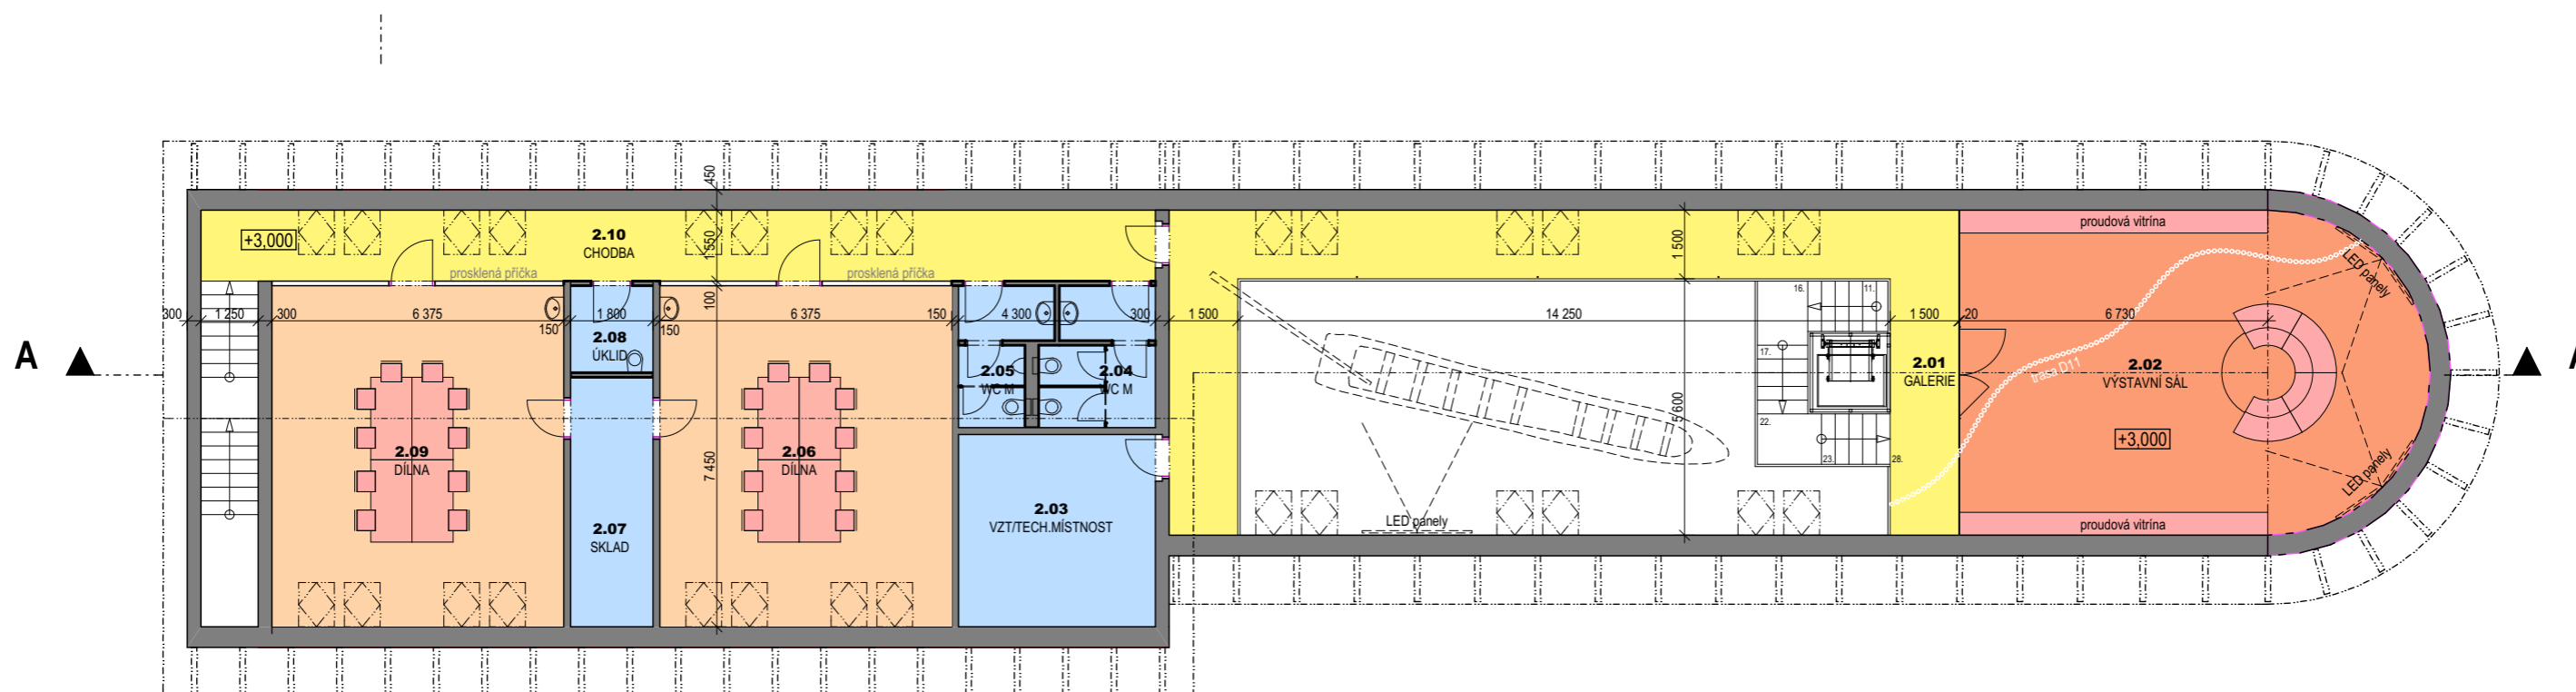

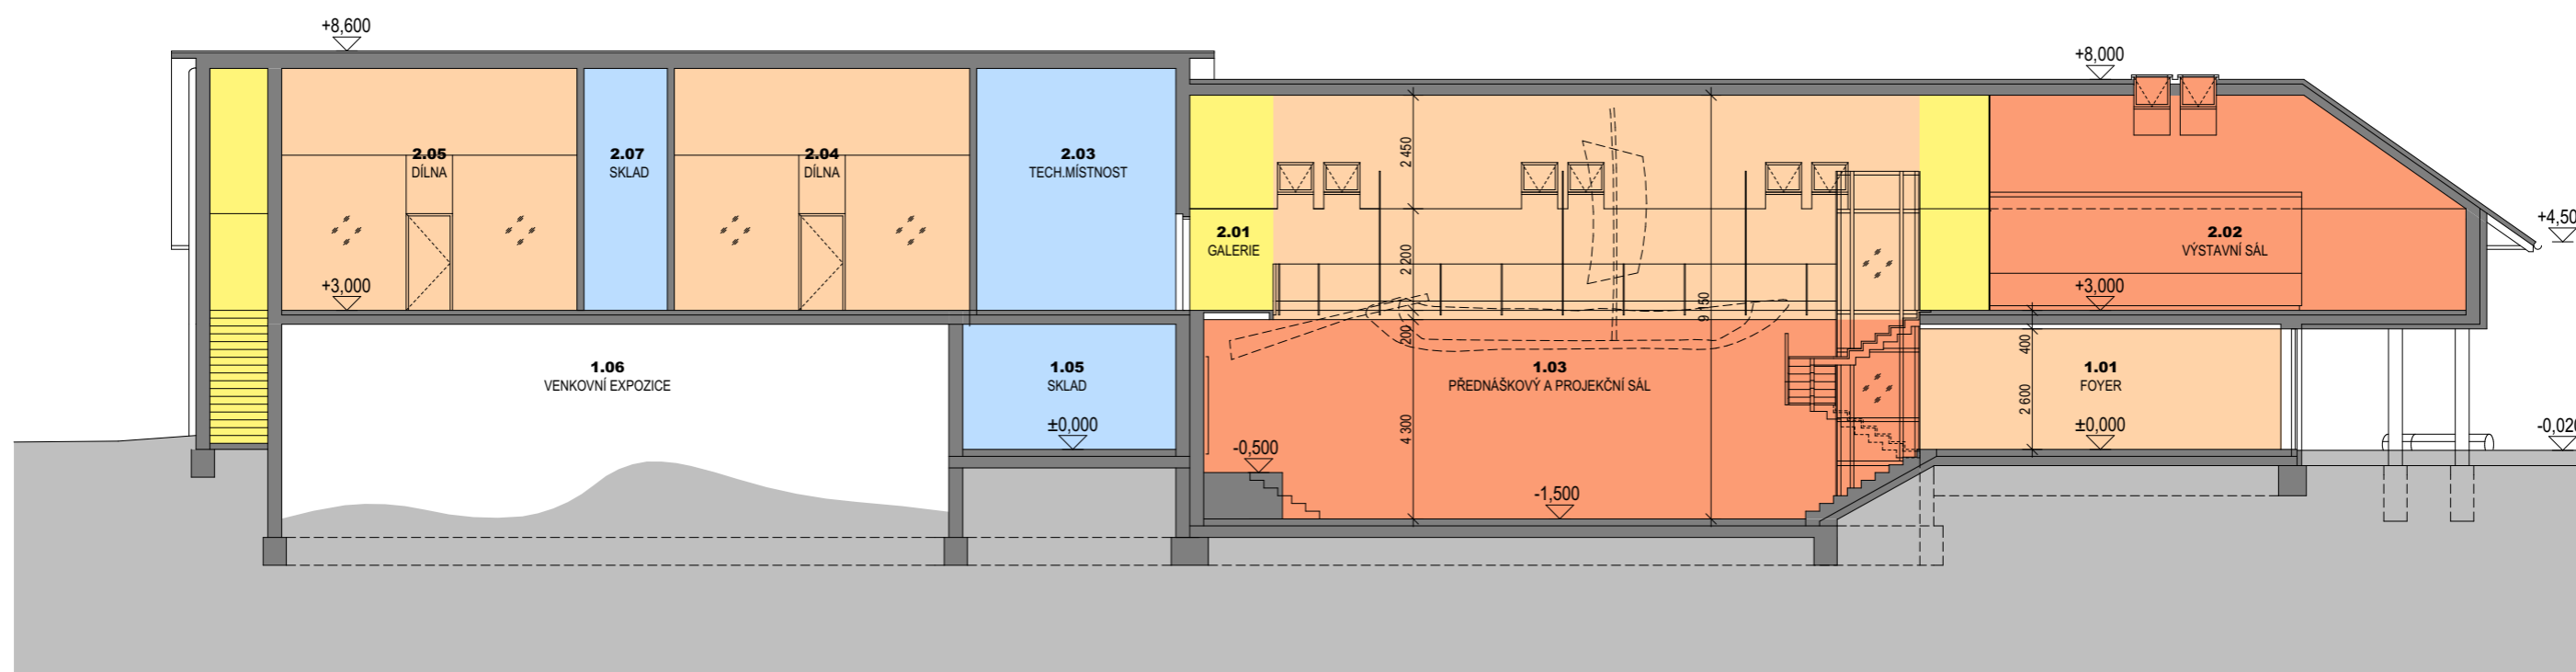



projekt / project: **ARCHEOPARK Všetary - rozšíření o expozici Monoxylon a expozici průzkumu D11**

název výkresu / drawing title: **Perspektiva od západu**

23.07.2020

měřítko / scale:

datum / date:



projekt / project: **ARCHEOPARK Všeřtary - rozšíření o expozici Monoxylon a expozici průzkumu D11**

název výkresu / drawing title: **Perspektiva od severu**

23.07.2020

měřítko / scale:

datum / date:



projekt / project: **ARCHEOPARK Všetáry - rozšíření o expozici Monoxylon a expozici průzkumu D11**

název výkresu / drawing title: **Perspektiva od východu**

23.07.2020

měřítko / scale:

datum / date:





