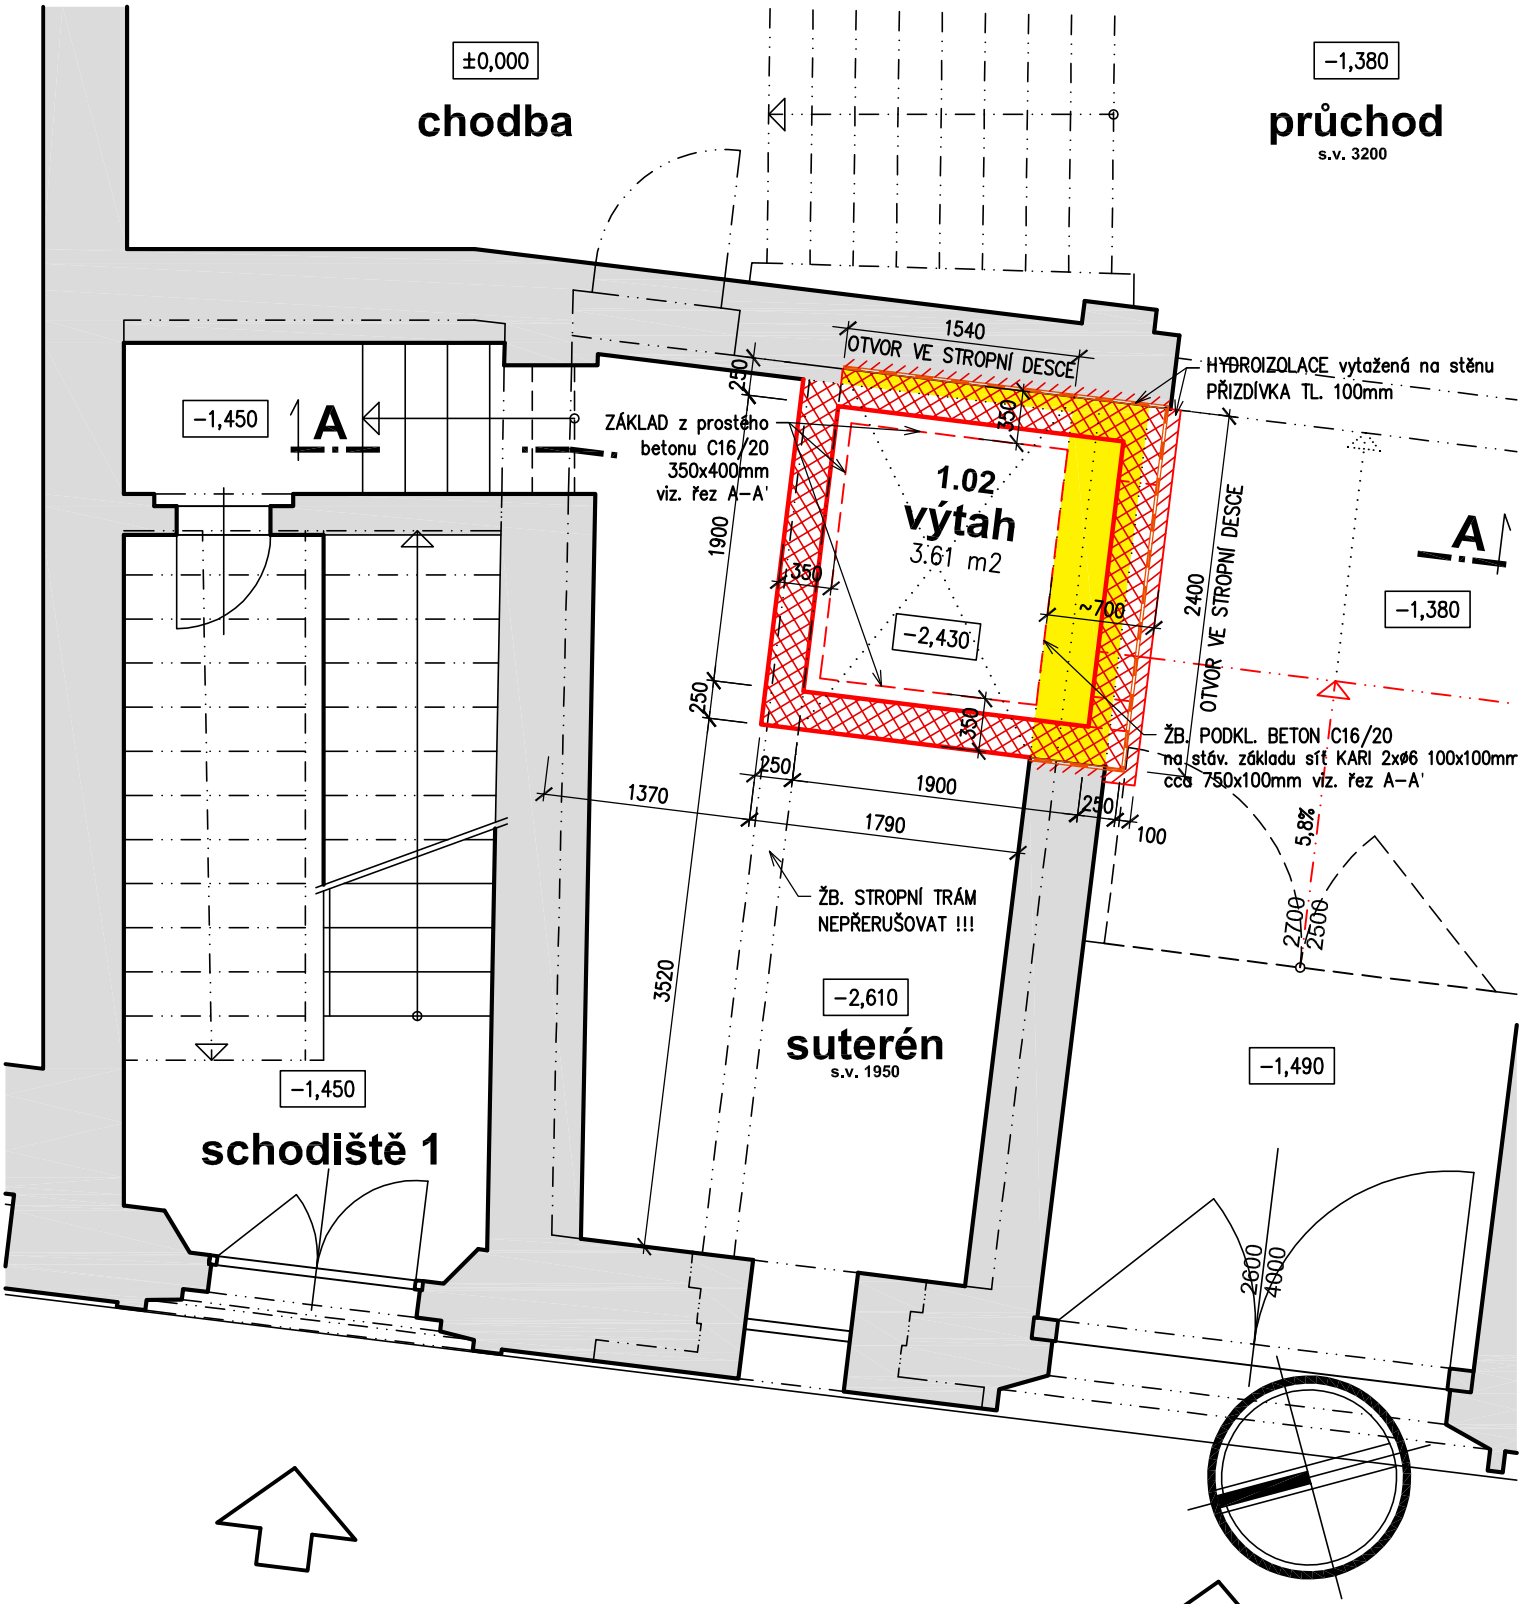

±0,000 = podlaha chodby v 1. podlaží

PROJEKTIS S.R.O. LEGIONÁŘSKÁ 562 54401 DVŮR KRÁLOVÉ N.L. TEL. 499320206 FAX. 499320202 E−MAIL: O.PETRAS@PROJEKTIS.CZ

HLAV.PROJEKT.	ZODP.PROJEKT.	VYPRACOVAL	KONTROLOVAL
Ing. Zdeněk Jansa	Ing. Ota Petráš	Ing. Ota Petráš	

INVESTOR: SPŠ Dvůr Králové n.L.
E.Krásnohorské 2069, 54401 Dvůr Král.n.L.

MÚ: Dvůr Králové n.L.
Stav.úř.: Dvůr Králové n.L.

AKCE: **UČEBNY KYBERNETICKÉ OCHRANY**
Budova SPŠ, J. Wolkera 133, Dvůr Králové n.L.

STAVEBNÍ ŘEŠENÍ

OBSAH VÝKRESU:

půdorys suterénu

PROJEKTIS spol. s r.o.
DVŮR KRÁLOVÉ NAD LABEM

FORMÁT	1x A4
DATUM	květen 2021
ÚČEL	povolení stavby
ČÍS.KOPIE	
ČÍS.ZAKÁZKY	2549
MĚŘÍTKO	ČÍS.VÝKRESU **D.01**