



MAPA DOLNÍ AREÁL NEMOCNICE NÁCHOD



MAPA HORNÍ AREÁL NEMOCNICE NÁCHOD

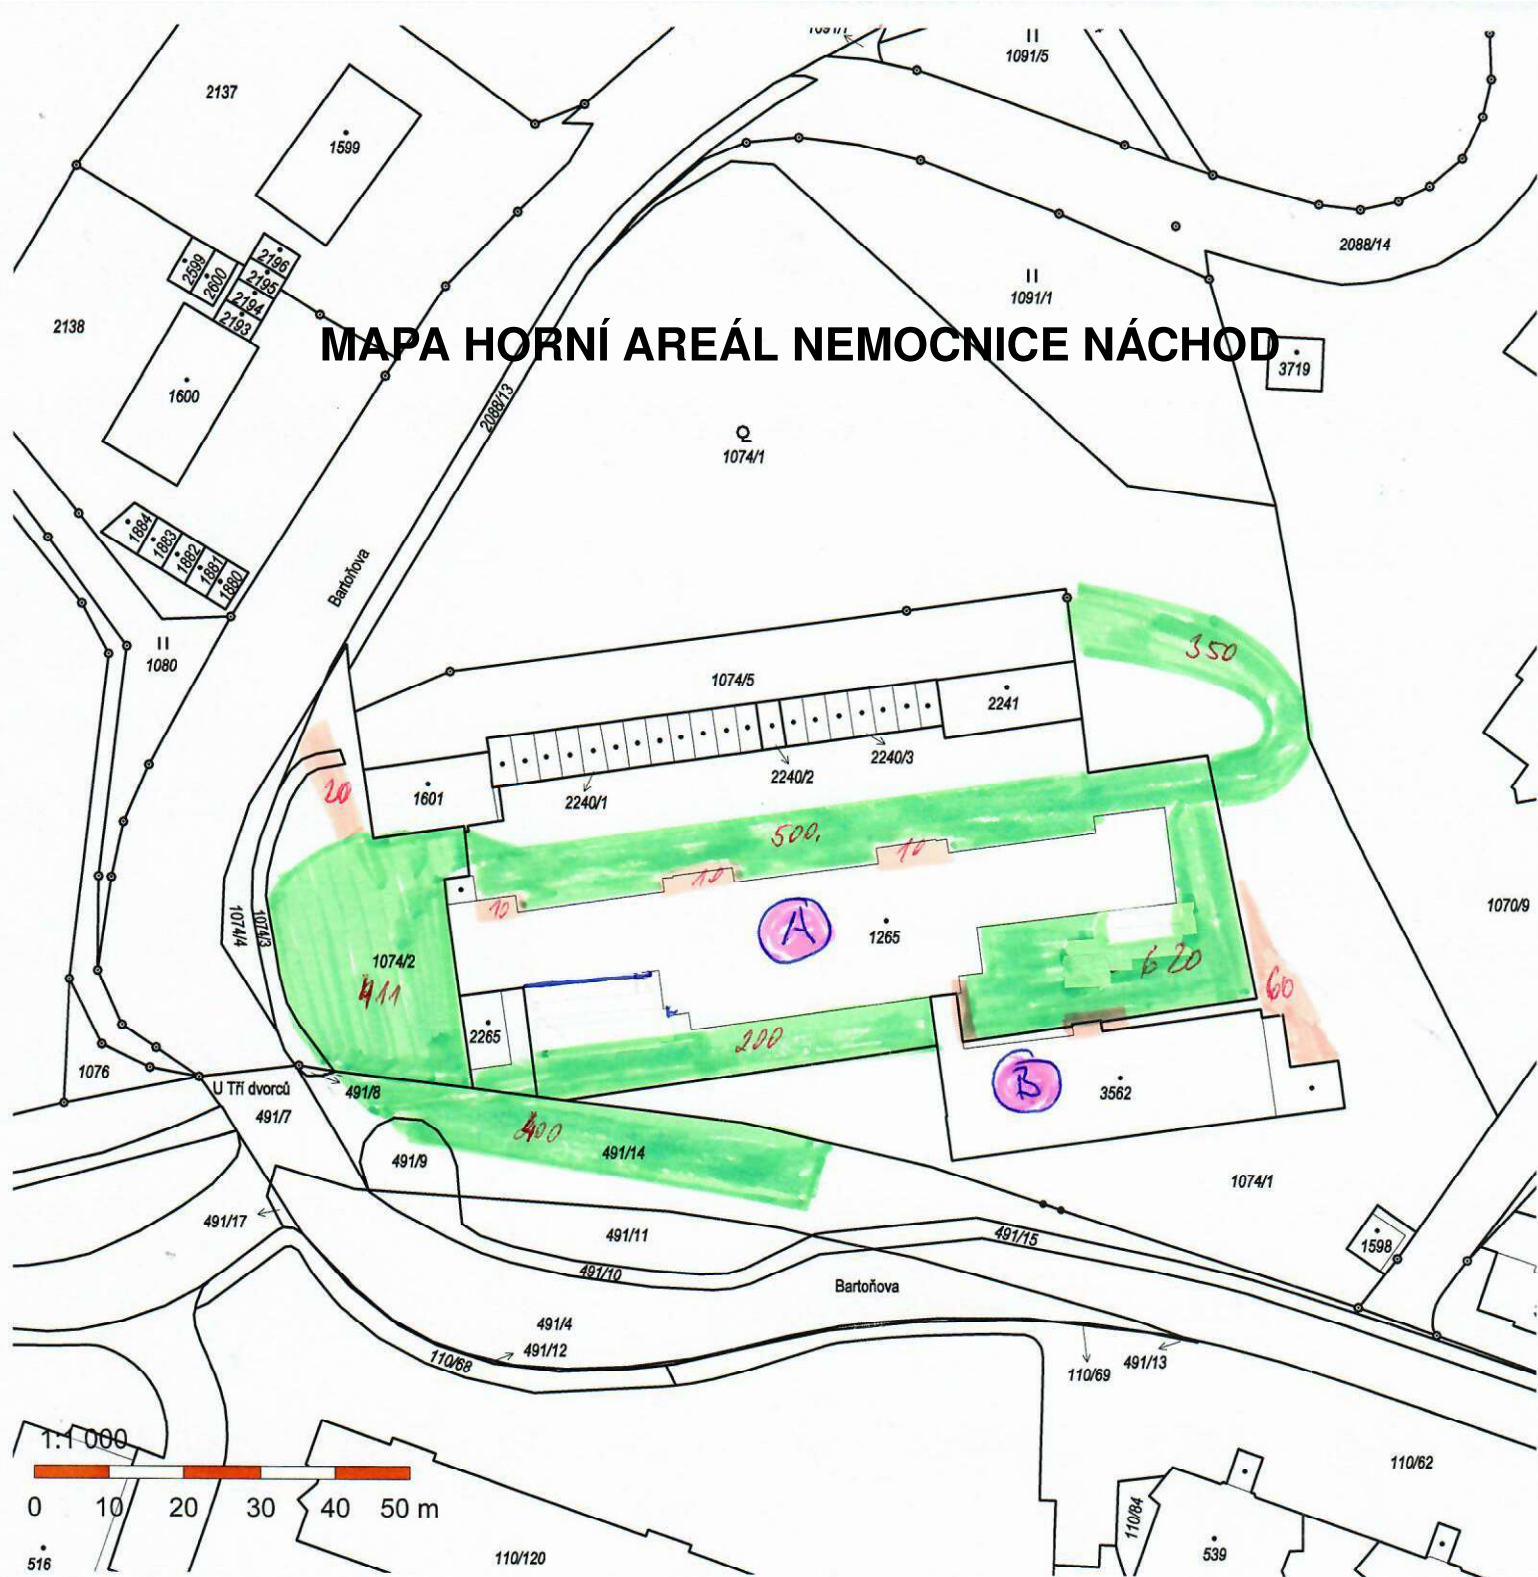


- | | | |
|---|---------------------------|-------------------------|
|  | nová asfaltová komunikace | - 491m ² |
|  | chodník ze zámkové dlažby | - 69 m ² |
|  | železobetonové schodiště | m ² - 7 dílů |

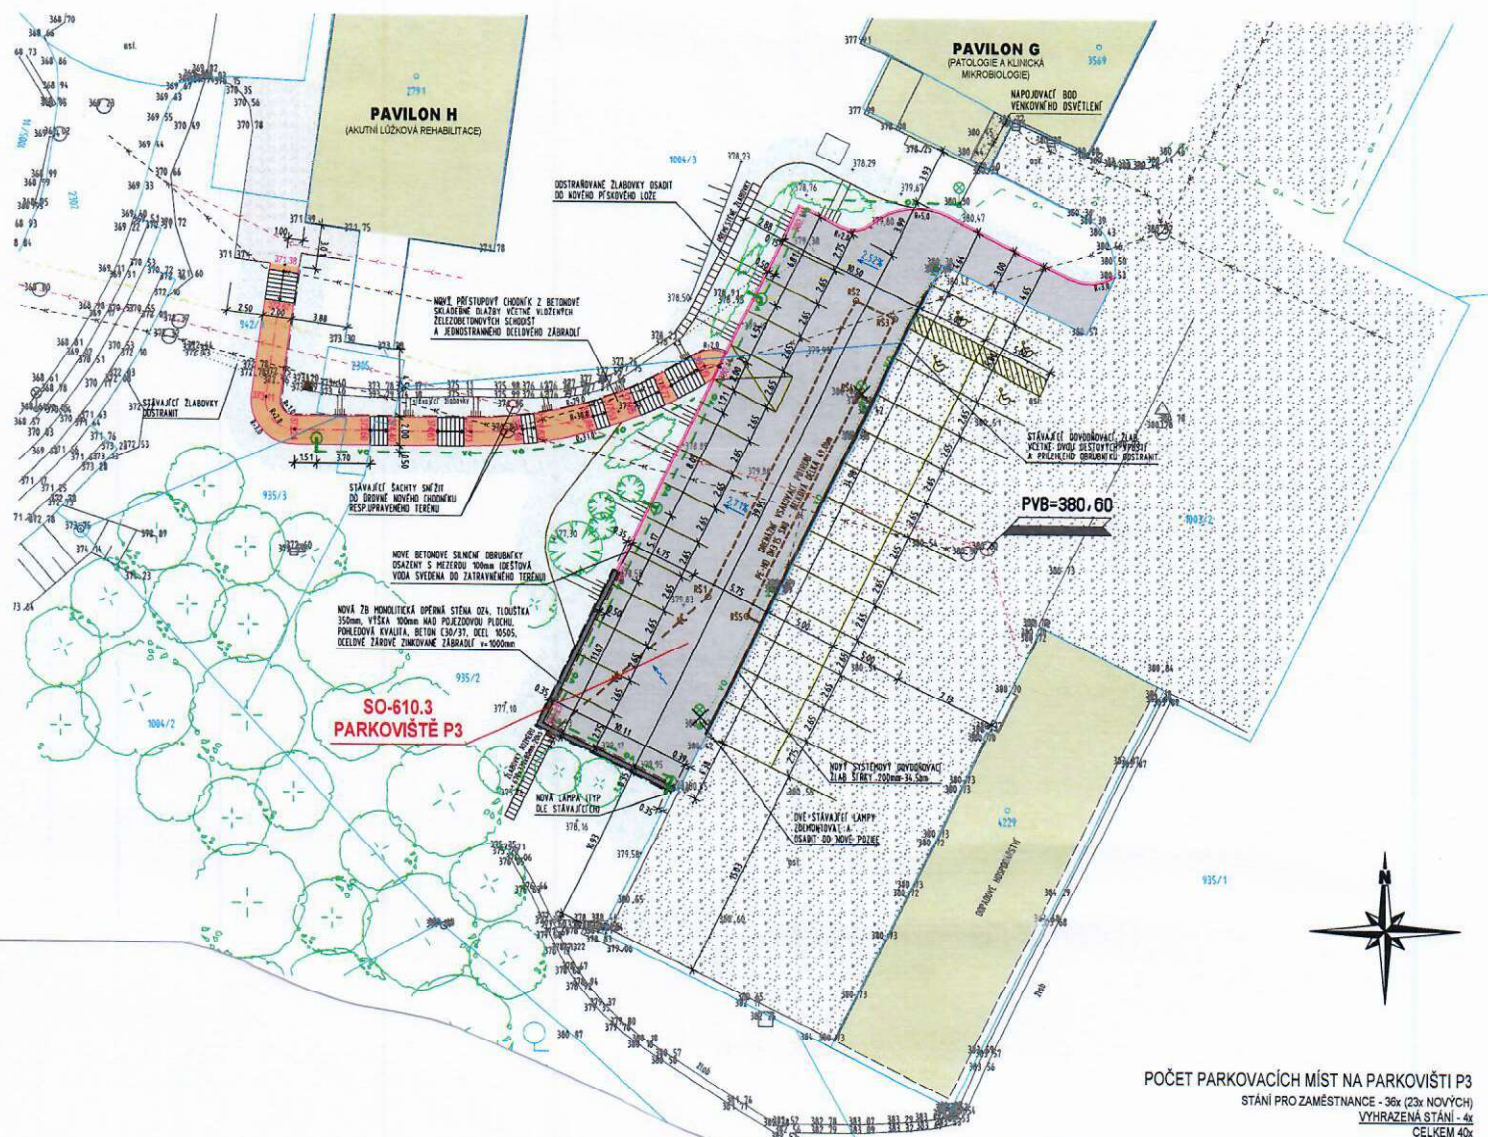

VENKOVNÍ PARKOVIŠTĚ PŘED PARKOVACÍM DOMEM

- P2
- asfaltová komunikace- šířka 6 m- 380 m²
 - betonová drenážní dlažba - 285 m²
 - chodník ze zámkové dlažby - 83 m²
 - schodiště z 1.NP do 2.NP - 14,56 m²

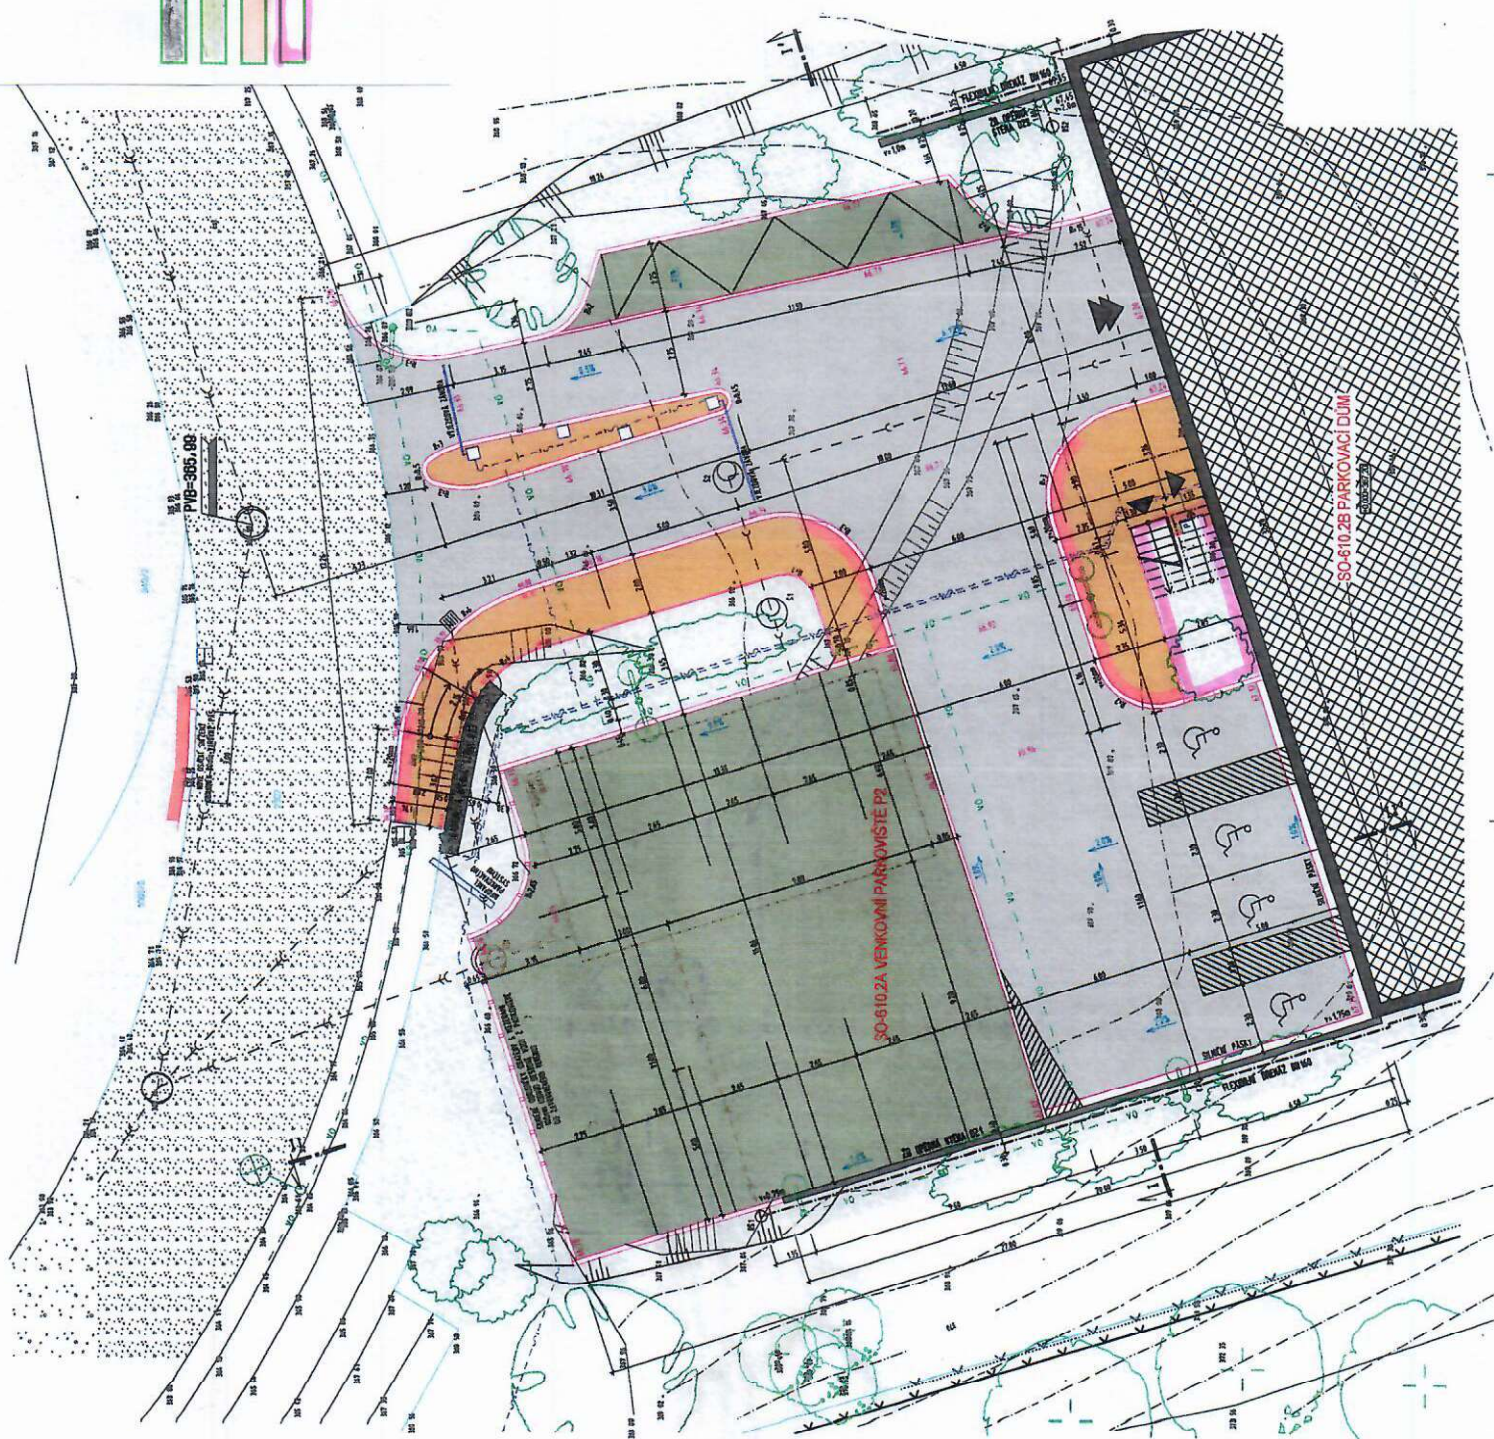


P111

vnitřní zastřešená plocha pro parkování NP- 1184 m²

PARKOVACÍ DŮM

1.NADZEMNÍ PODLAŽÍ - 45x PARKOVACÍ STÁNÍ

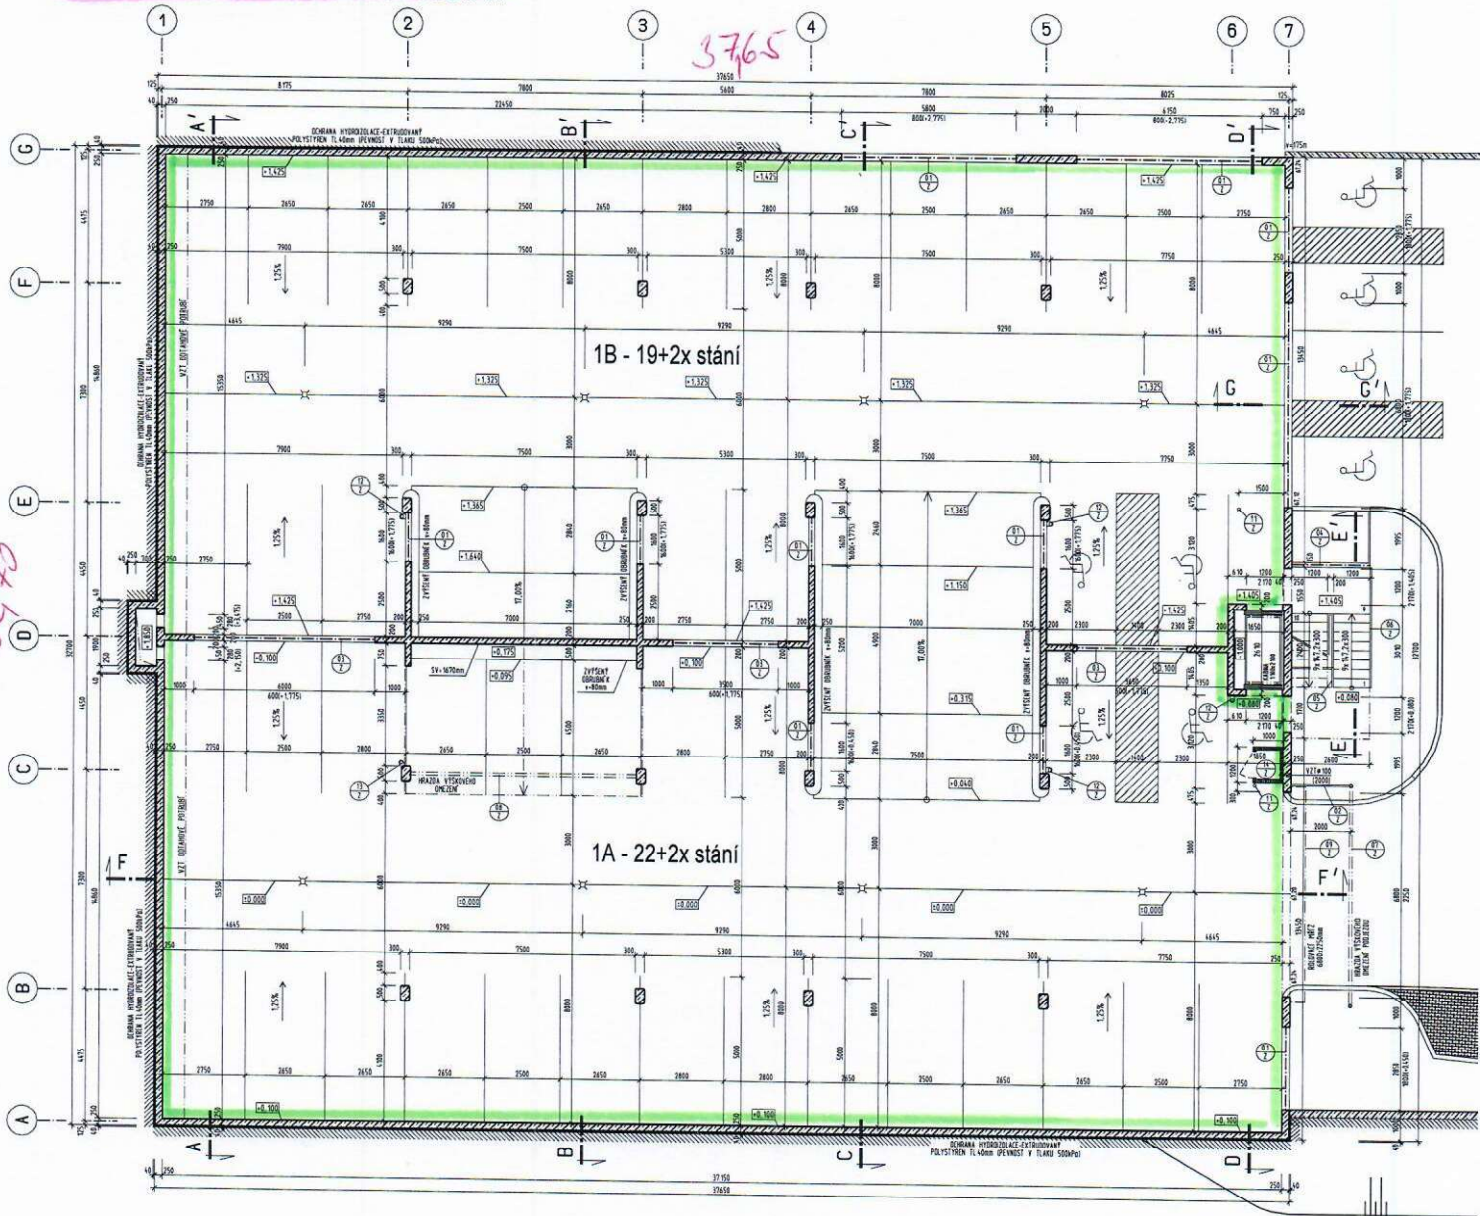

LEGENDA HMOT

- MONOLITICKÁ ŽELEZOBETONOVÁ STĚNA TL.200 A 250mm, POHLEDOVÁ KVALITA, VODONEPROPUSTNÝ BETON C25/30, OČEL 10S05
- MONOLITICKÝ ŽELEZOBETONOVÝ SLOUP ROZMĚRU 300x500mm, POHLEDOVÁ KVALITA, VODONEPROPUSTNÝ BETON C25/30, OČEL 10S05, ZAOKLEENÉ ROHY R=50mm


KRESLIL	PROJEKTANT	DOPOV. PROJEKTANT	HSP	KONTROLOVAL	PRAGION
ING. J. JUREČEK	ING. J. JUREČEK	ING. R. HUBKA	ING. R. HUBKA	ING. R. HUBKA	PROJEKTOVÁNÍ A KONSULTING
STAVEBNÍK: Královskéhradecký kraj, Pivovarské nám. 1249, Hradec Králové					
MÍSTO STAVBY: Oblastní nemocnice Náchod					
AKCE: ROZŠÍŘENÍ PARKOVACÍ KAPACITY					
OBJEKT: SO-610.28 PARKOVACÍ DŮM					
DĚL: ARCHITEKTONICKO STAVEBNÍ REŠENÍ					
OBSAH: 1.NADZEMNÍ PODLAŽÍ					
STUPĚŇ: DPS				DATUM: 1/2021	
MĚŘÍTKO: 1:100				TÝŽDEŇOVÉ ČÍSLO: 13/20	
				ARCHIVNÍ ČÍSLO: 480	
				FORMÁT: S x A4	
				ČÍSLO VPRERU: AST-2	

P 112

 schodiště z 1 NP do 2 NP- 14,56

 vnitřní zastřešená plocha pro parkování 2NP- 1184 m²

2.NADZEMNÍ PODLAŽÍ - 42x PARKOVACÍ STÁNÍ

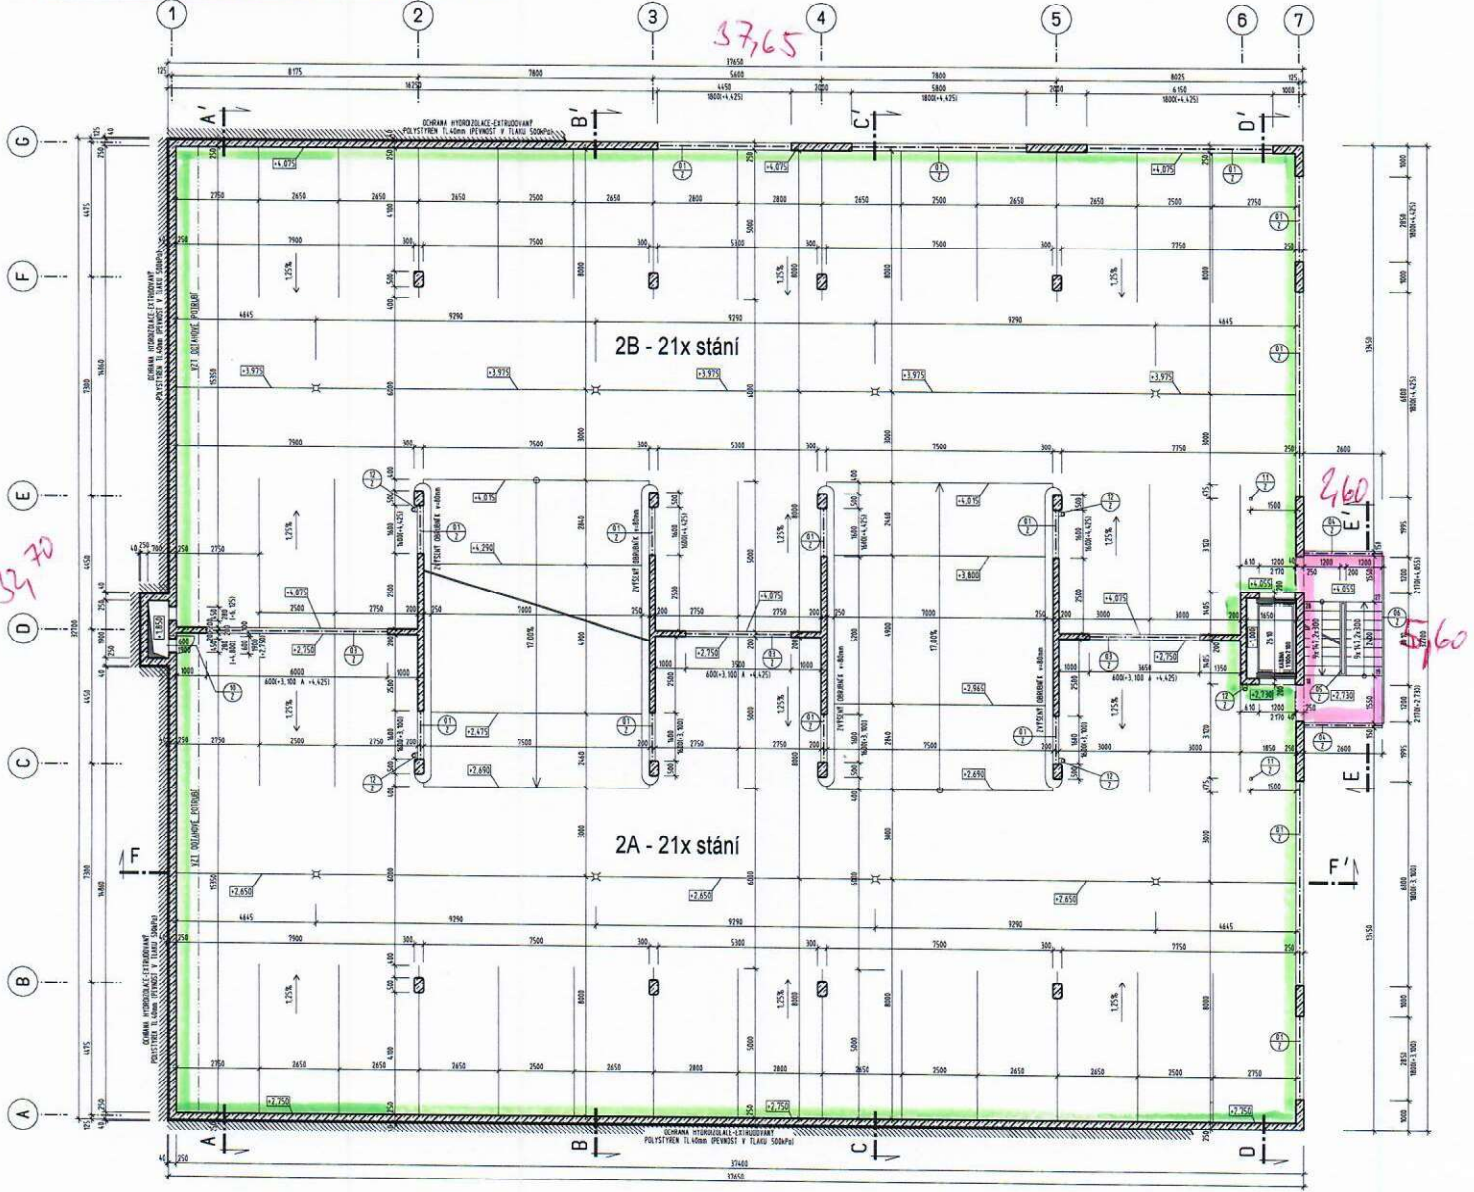

LEGENDA HMOT

-  MONOLITICKÁ ŽELEZOBETONOVÁ STĚNA TL.200 A 250mm, POHLEDOVÁ KVALITA, VODONEPROUSTNÝ BETON C25/30, OČEL 10505
-  MONOLITICKÝ ŽELEZOBETONOVÝ SLoup ROZMERU 300x500mm, POHLEDOVÁ KVALITA, VODONEPROUSTNÝ BETON C25/30, OČEL 10505, ZAOKLENÉ ROHY R=50mm


KRÉDIT	PROJEKTANT	ODPOV. PROJEKTANT	HIP	KONTROLOVAL	PRONEXION PROJEKČNÍ A INŽENÝRSKÁ KANCELÁŘ HURDALOVA 206, 547 01 NÁCHOD tel: 491 433 158 fax: 491 487 785	
ING. J. JUREČEK	ING. J. JUREČEK	ING. R. HUBKA	ING. R. HUBKA	ING. R. HUBKA		
STAVEBNÍ K	Královhradecký kraj, Pivovarské nám. 1245, Hradec Králové					
INŽENÝR STAVBY	Občastní nemocnice Náchod					
AKCE	ROZŠŘENÍ PARKOVACÍ KAPACITY				STUPEŇ	III
OBJEKT	V DOLNÍM AREÁLU OBLASTNÍ NEMOCNICE NÁCHOD				DATAUM	1/2021
DŘÍL	SO-810.2B PARKOVACÍ DŮM				ZAKAZOVÉ ČÍSLO	13/20
OBSAH	ARCHITEKTONICKO STAVEBNÍ REŠENÍ				ARCHIVNÍ ČÍSLO	480
	2.NADZEMNÍ PODLAŽÍ				FORMÁT	5 x A4
					ČÍSLO VÝKRESU	AST-3
					1:100	

 venkovní nezastřešená plocha pro parkování 3NP- 672,35 m²

 schodiště z 2 NP do 3 NP- 14,56

 vnitřní zastřešená plocha pro parkování 3NP- 511,65 m²

3.NADZEMNÍ PODLAŽÍ - 42x PARKOVACÍ STÁNÍ

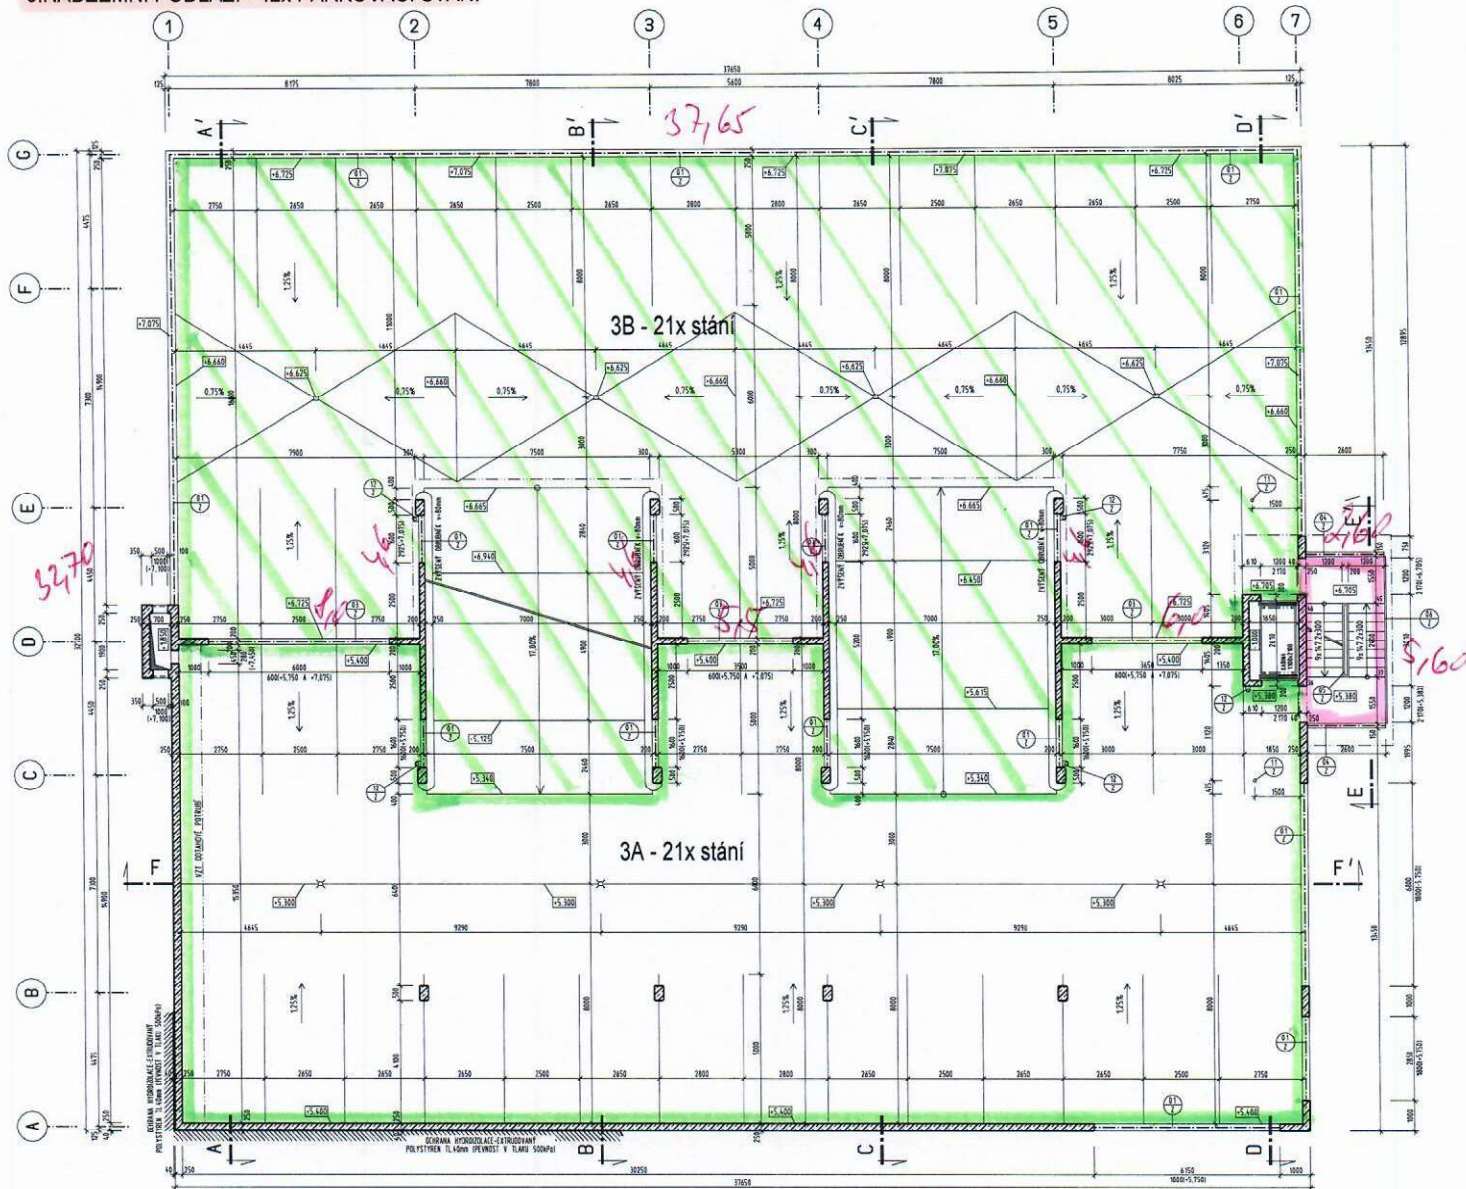

LEGENDA HMOT

-  MONOLITICKÁ ŽELEZOBETONOVÁ STĚNA TL.200 A 250mm, POHLEDOVÁ KVALITA, VODONEPROUPNÝ BETON C25/30, OCEĽ 10505
-  MONOLITICKÝ ŽELEZOBETONOVÝ SLOUP ROZMERU 300x500mm, POHLEDOVÁ KVALITA, VODONEPROUPNÝ BETON C25/30, OCEĽ 10505, ZAOKLEŠENÉ ROHY R=50mm


KRESLIL	PROJEKTANT	DOPOV. PROJEKTANT	HSP	KONTROLOVAL	PRŮJEM
ING. J. JUREČEK	ING. J. JUREČEK	ING. R. HUBKA	ING. R. HUBKA	ING. R. HUBKA	PRŮJEM
STAVEBNÍ KRESLE					PROJEKTOVÁNÍ A STAVEBNÍ PRÁCE
MÍSTO STAVBY					Královéhradecký kraj, Pivovarské náb. 1245, Hradec Králové
AKCE					oblastní nemocnice Náchod
OBJEKT					ROZŠŘENÍ PARKOVACÍ KAPACITY
DTL					V DOLNÍM AREÁLU OBLASTNÍ NEMOCNICE NÁCHOD
OBSAH					SO-610.28 PARKOVACÍ DŮM
					ARCHITEKTONICKO STAVEBNÍ ŘEŠENÍ
					3.NADZEMNÍ PODLAŽÍ
					STUPEN 09
					DATA 1/2021
					744KOVÉ ETLO 18/20
					ARCHIVNÍ ČÍSLO 480
					FORMÁT 5 x A4
					NERÍTKO 1:100
					ČÍSLO VPRÁV 1:100
					AST-4

7 1/4

 venkovní nezastřešená plocha pro parkování 4NP- 511,65 m²

 schodiště z 3 NP do 4 NP- 14,56

4. NADZEMNÍ PODLAŽÍ - 21x PARKOVACÍ STÁNÍ

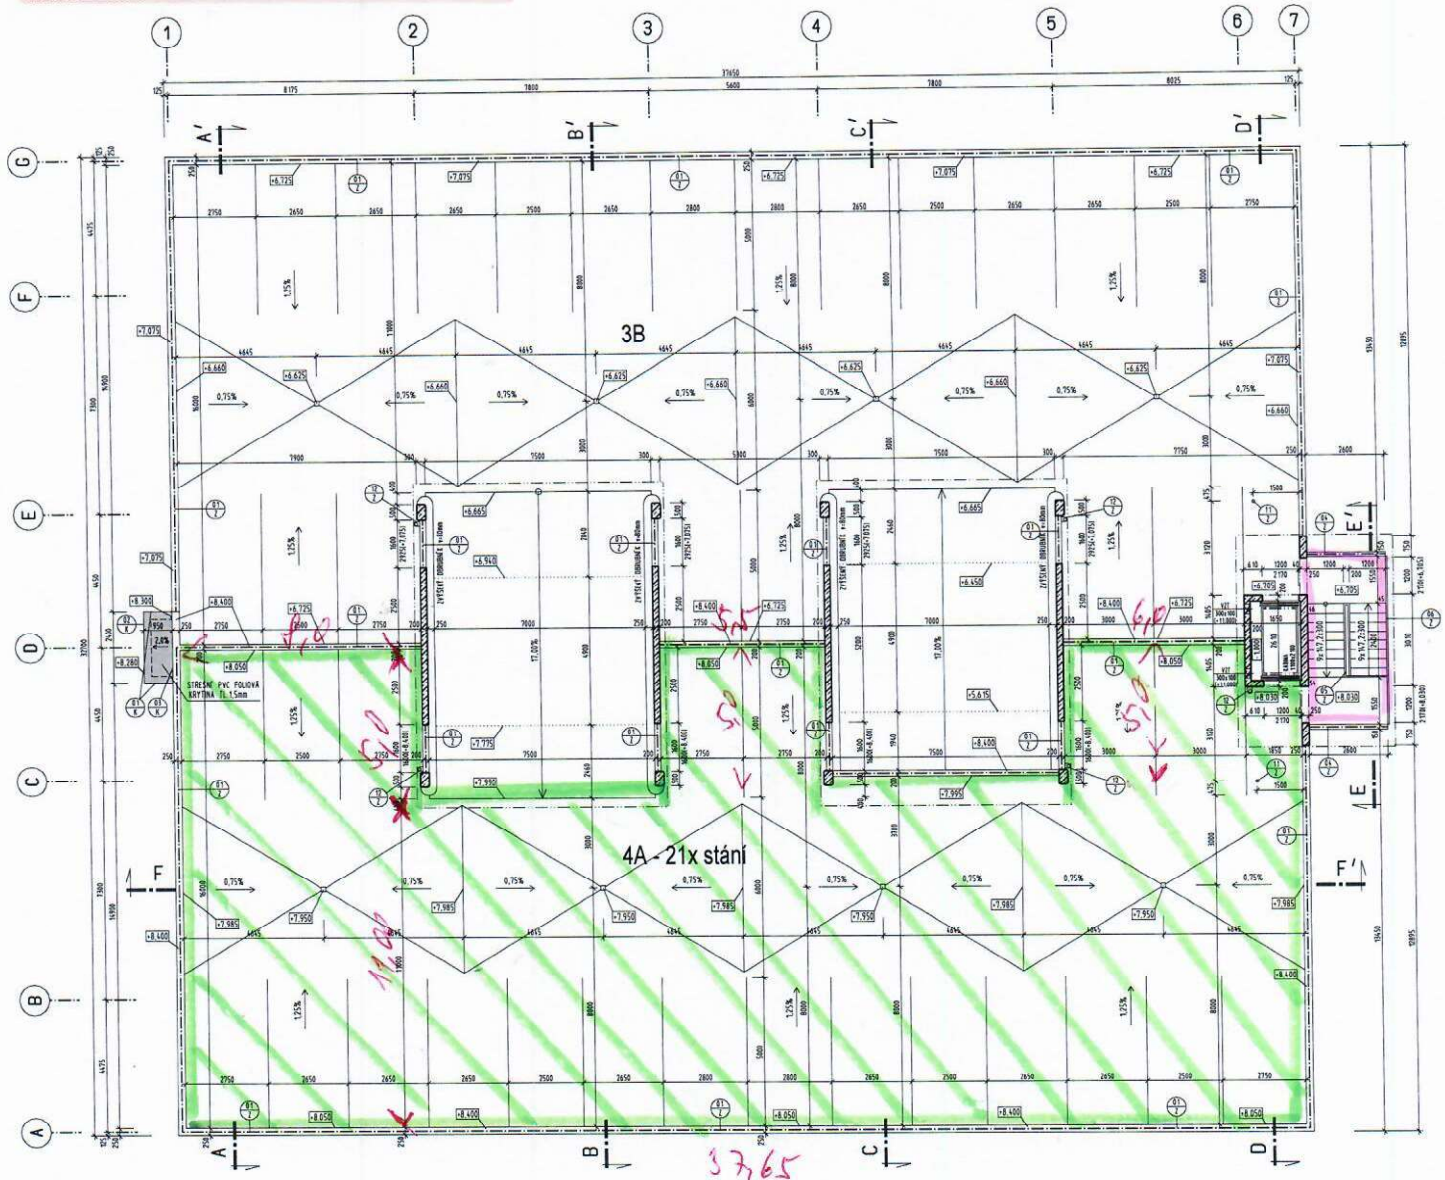


LEGENDA HMOT

-  MONOLITICKÁ ŽELEZOBETONOVÁ STĚNA TL. 200 A 250mm, POHLEDOVÁ KVALITA, VODONEPROPUSTNÝ BETON C25/30, OCEĽ 10505
-  MONOLITICKÝ ŽELEZOBETONOVÝ SLOUP ROZMĚRU 300x500mm, POHLEDOVÁ KVALITA, VODONEPROPUSTNÝ BETON C25/30, OCEĽ 10505, ZAOKLEHÉ ROHY R=50mm

KRESLIL	PROJEKTANT	ODP. PROJEKTANT	HP	KONTROLOVAL	
ING. J. JUREČEK	ING. J. JUREČEK	ING. R. HUBKA	ING. R. HUBKA	ING. R. HUBKA	
STAVEBNÍK	Křivohradský kraj, Pivovarské náb. 1245, Hradec Králové				MURÁLOVÁ 206, 547 81 HRADEC TEL: 491 433 556 FAX: 491 787 705
MIŠTO STAVBY	Občastní neoplocené náchod				
AKCE	ROZŠÍŘENÍ PARKOVACÍ KAPACITY				
OBJEKT	V DOLNÍM AREÁLU OBLASTI NEOPLOCENÉ NÁCHOD				
DYL	SO-010.28 PARKOVACÍ DŮM				
OBŠAH	ARCHITEKTONICKO STAVEBNÍ ŘEŠENÍ				
4. NADZEMNÍ PODLAŽÍ					
STUPEŇ	015				
DATUM	1/2021				
TAKAŽNÉ ČÍSLO	13/20				
ARCHIVNÍ ČÍSLO	480				
FORMÁT	5 x A4				
RENTIT	1:100				
YKRESU	AST-5				

VSTUP Z BUDOVY NA HELIPORT

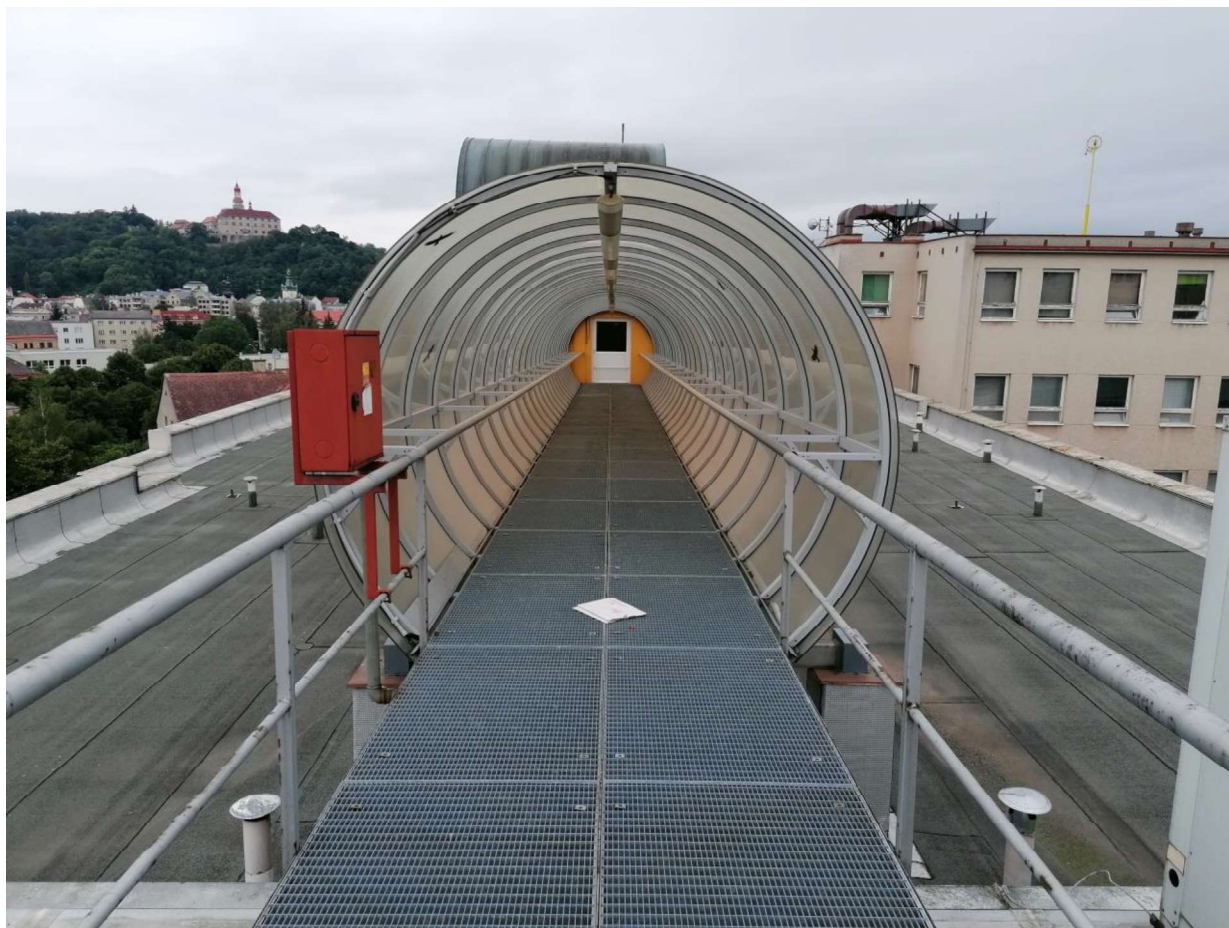

HELIPORT

