


PODÉLNÝ PROFIL  
M 1:250

ČESKÁ SKALICE

NOVÉ MĚSTO N. M.

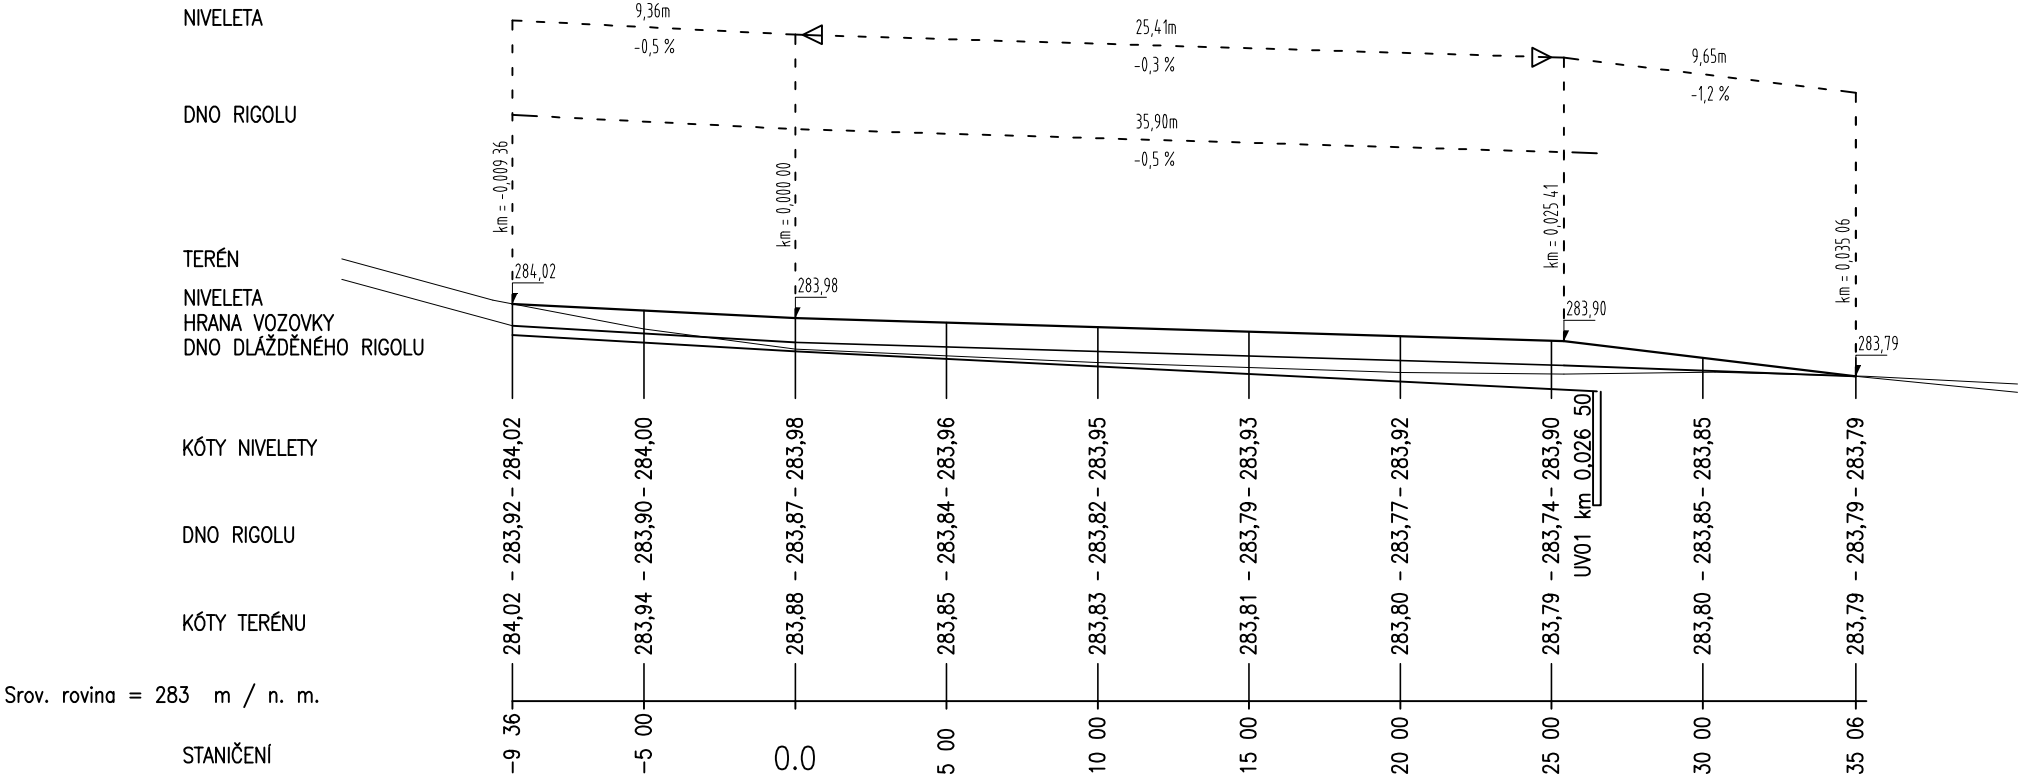

ING. M. BURIANEC kontroloval		ING. P. KUBEŠ hlavní inženýr projektu		A012/11 číslo zakázky	C.1.2 číslo přílohy
ING. P. KUBEŠ zodpovědný projektant		vedoucí projektant		04/2010 datum	

PODÉLNÝ PROFIL výkres	1:1000/100 měřítko	DSP - PDPS služba
--------------------------	-----------------------	----------------------

Správa silnic Královéhradeckého kraje, p. o. Kutnohorská 59 500 04, Hradec Králové objednatel	spolupráce KRALOVÉHRADECKÝ kraj	 DOPRAVNÍ INŽENÝRSKÁ KANCELÁŘ Bozděchova 1668, 500 02 Hradec Králové tel : 495 219 036, 495 212 647, fax : 495 221 677 e-mail : dtk@dtk - hk.cz, http : www.dtk-hk.cz
VELKÁ JESENICE místo stavby		

SO 101 ODVODNĚNÍ VOZOVKY V ÚSEKU SO 201 stavební objekt
--

II/304 VELKÁ JESENICE OPĚRNÁ ZĚď U Č.P.3

název akce

ČÍSLO ZMĚNY	datum změny	POPIS/OBSAH ZMĚNY	PODPIS

AUTORIZACE	ČÍSLO PŘÍLOHY