



BETONOVÁ (popř. ŽB) KANALIZAČNÍ ŠACHTA DN 1000

ŘEZ A - A`
1:25

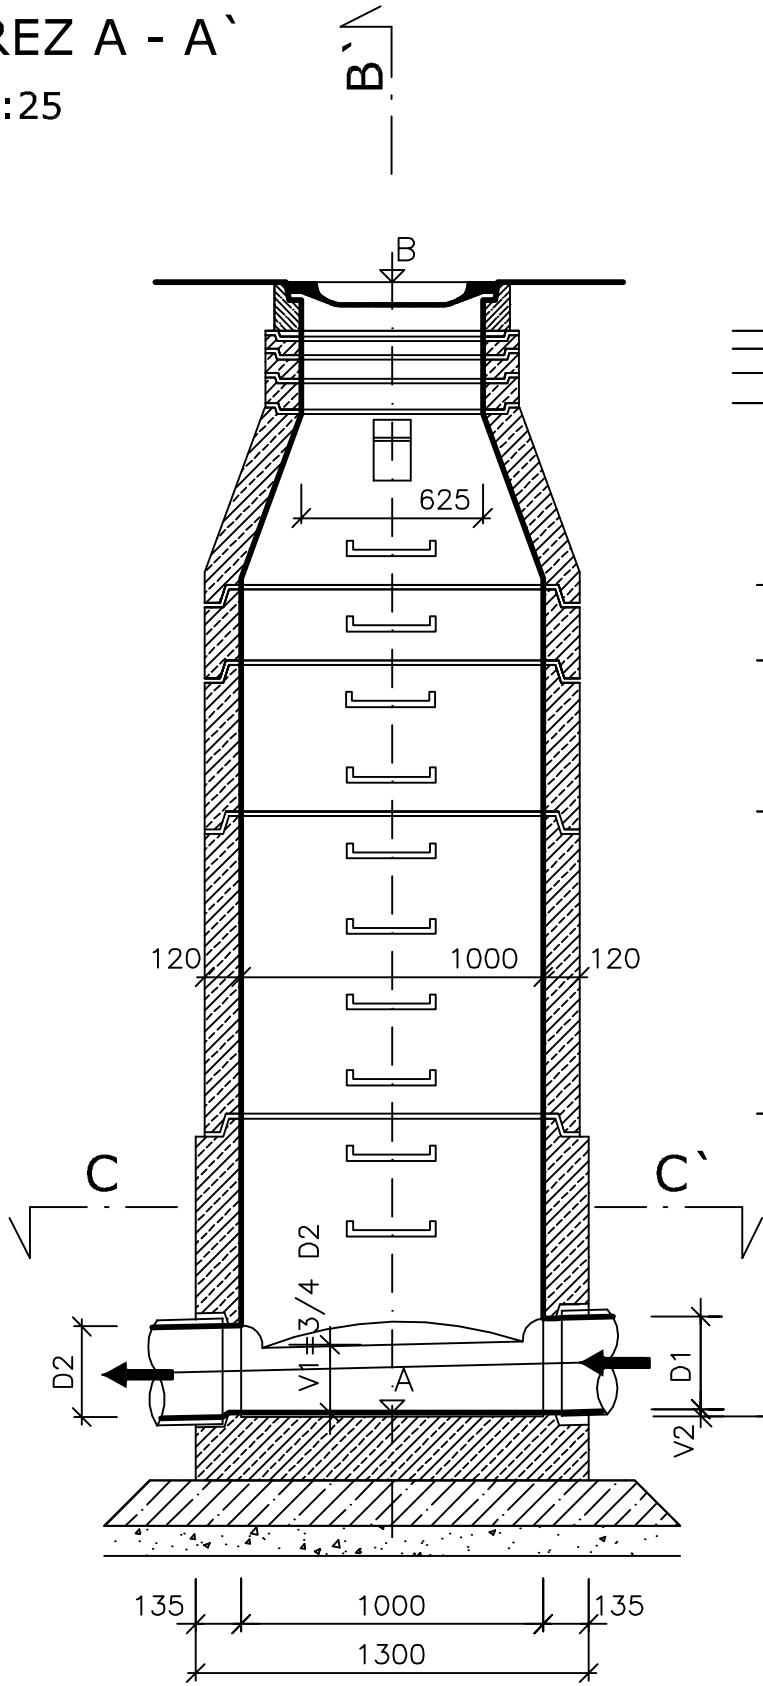


ŘEZ B - B`
1:25

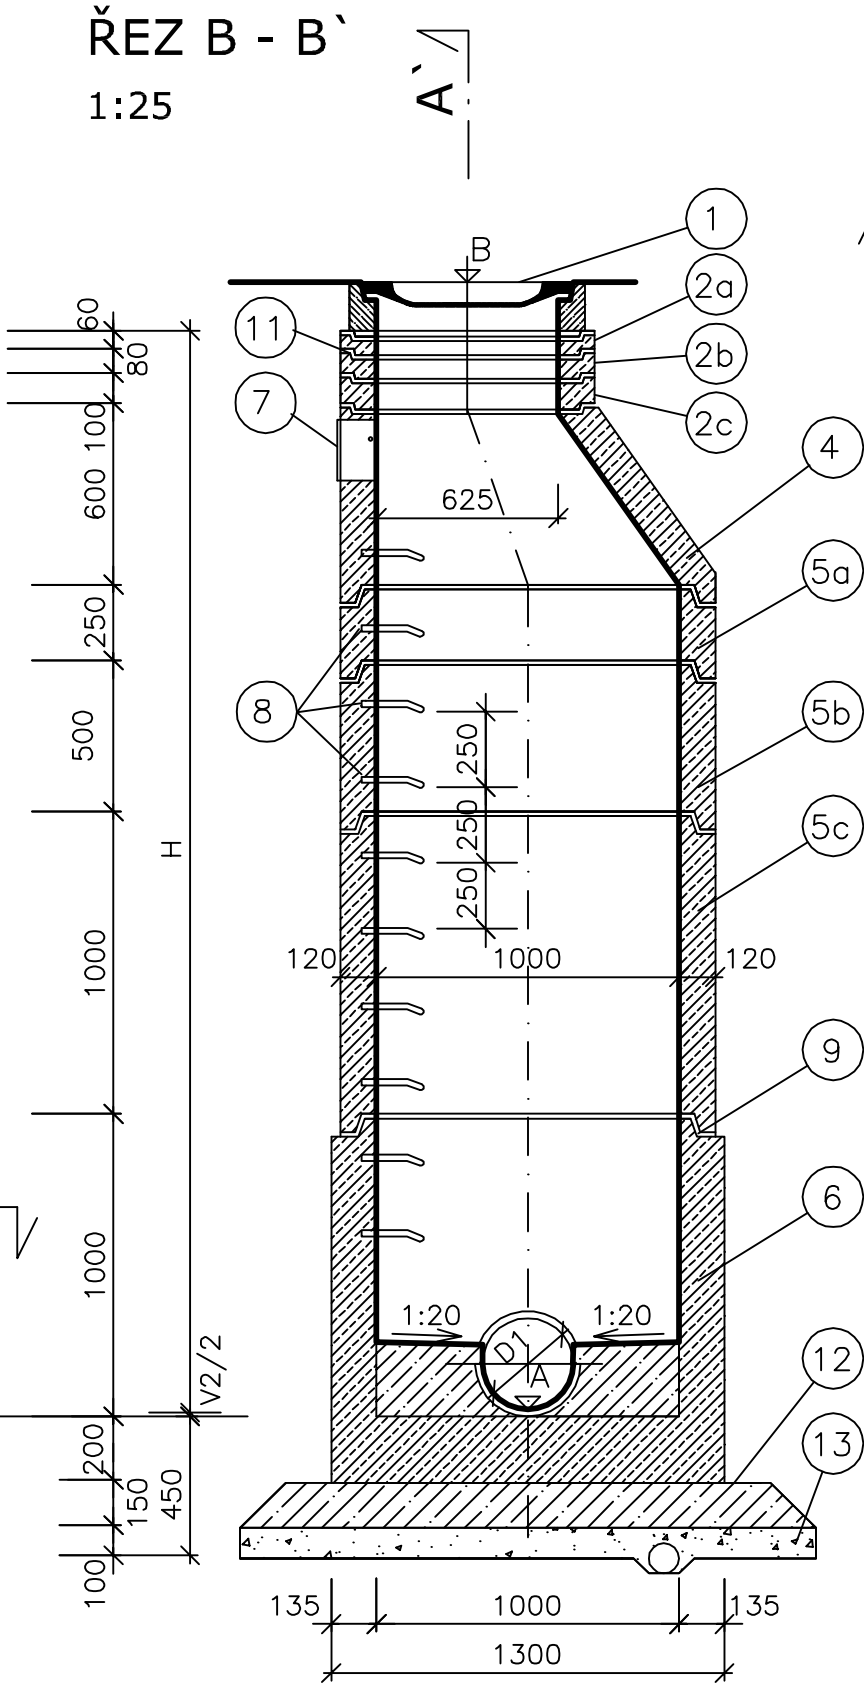


ŘEZ C-C` LOMOVÁ (SPOJNÁ) ŠACHTA


1:25

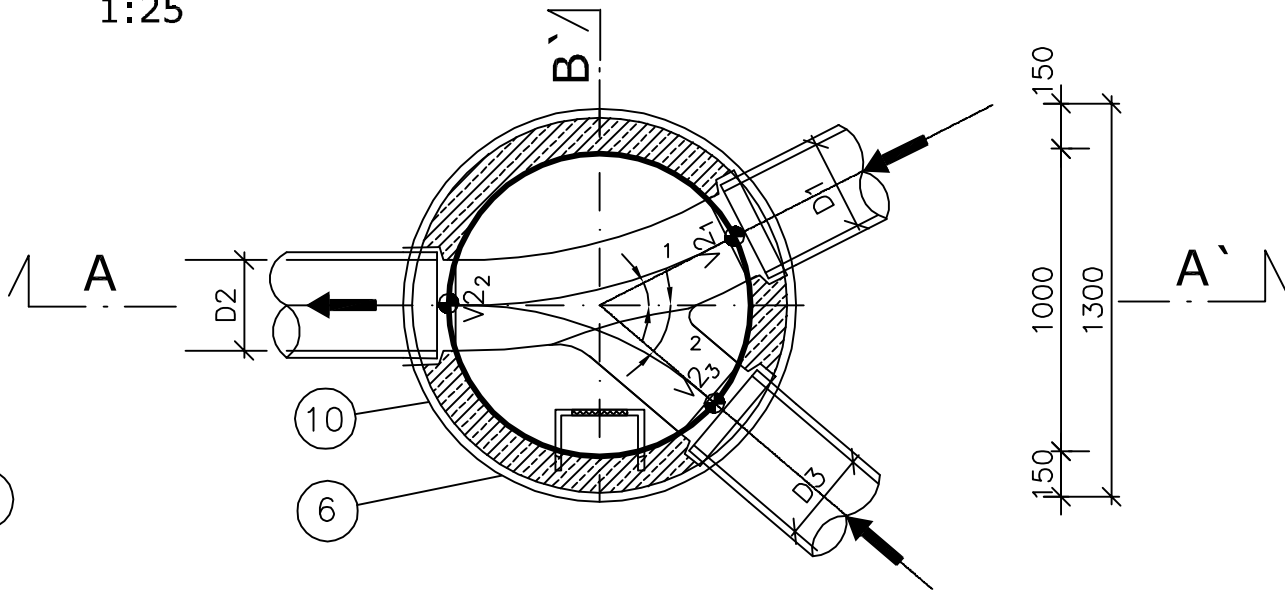

ÚHLY NAPOJENÍ

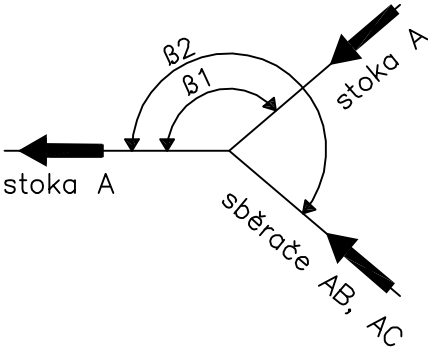

DETAIL

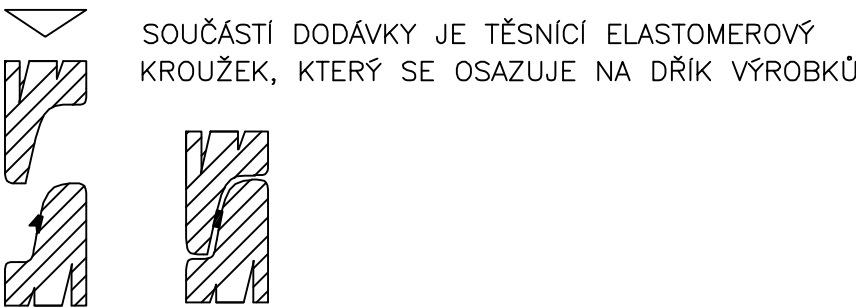

LEGENDA

Č.	OZNAČENÍ POLOŽKY
1	POKLOP LITINOVÝ TYP GU TŘÍDA ÚNOSNOSTI D400 (KOMUNIKACE), POKLOP BEGU B125 (CHODNÍK)
2	VYROVNÁVACÍ BETONOVÝ PRSTENEC DLE ČSN EN 1917 VÝŠKY V=40,60,80,100 A 120 mm
3	ZÁKRYTOVÁ DESKA DN 1000 (1200, 1500) – 63/17 DLE ČSN EN1917
4	ŠACHTOVY KONUS 100 63/58 DLE ČSN EN 1917
5a	ŠACHOVÁ SKRUŽ VÝŠKY 250mm, SE STUPADLY DLE ČSN EN 1917
5b	ŠACHTOVÁ SKRUŽ VÝŠKY 500mm, SE STUPADLY DLE ČSN EN 1917
5c	ŠACHTOVÁ SKRUŽ VÝŠKY 1000mm, SE STUPADLY DLE ČSN EN 1917
6	ŠACHTOVÉ DNO DLE ČSN EN 1917 VÝŠKY V=1000,1200 A 1470
7	PLASTOVÉ KAPSOVÉ STUPADLO
8	KRAMLOVÉ STUPADLO KASI S OCELOVÝM JÁDREM A PE POVLAKEM DLE DIN 19 555–A–ST
9	TĚSNĚNÍ HRDEL BETONOVÝCH DÍLCŮ ELASTOMEROVÝM KROUŽKEM
10	OCHRANNÝ NÁTĚR VNĚJŠÍHO POVRCHU ASFALTOVOU EMULZÍ
11	CEMENTOVÁ MALTA MC 5
12	PROSTÝ PODKLADNÍ BETON C 16/20
13	DRENAŽNÍ ŠTĚRK

AUTORIZACE		ČÍSLO PARE	
ČÍSLO ZMĚNY	DATUM ZMĚNY	POPIS/OBSAH ZMĚNY	PODPIS

II/304 VELKÁ JESENICE - PRŮTAH

název akce	
SO 301 DEŠŤOVÁ KANALIZACE	
stavební objekt	
Správa silnic Královéhradeckého kraje příspěvková organizace Kutnohorská 59, 500 04 Hradec Králové objednatel	Ing. Pavel Romášek Suchovršice 149, 542 32 Úpice vh-projekce@seznam.cz spolupráce
k.ú. Velká Jesenice místo stavby	Královéhradecký kraj

DTK

DOPRAVNÉ INŽENÝRSKÁ KANCELÁŘ
Bozděchova 1668, 500 02 Hradec Králové
tel : 495 219 036, 495 212 647, fax : 495 221 677
e-mail : dik@dik - hk.cz, http : www.dik-hk.cz

KANALIZAČNÍ ŠACHTA		1:25	DSP+PDPS
výkres		mřítko	stupeň
ING. M. BURIANEC kontroloval	ING. L. BURIANEC hlavní inženýr projektu	A001/12 číslo zakázky	C3.10
ING. P. ROMÁŠEK zodpovědný projektant	vedoucí projektant	05/2012 datum	