

KATASTRY  
PARCELNÍ ČÍSLA  
DRUH POVRCHU  
VZDÁLENOSTI ŠACHET  
OZNAČENÍ ŠACHET

SMĚROVÉ POMĚRY

MĚŘÍTKA 1:1000/200

LEGENDA TYPŮ ČAR  
PŮVODNÍ TERÉN  
UPRAVENÝ TERÉN

STOKA "D3"

KÓTA UPRAVENÉHO TERÉNU


HLOUBKA VÝKOPU

KÓTA DNA POTRUBÍ

KÓTA PŮVODNÍHO TERÉNU

SROVNÁVACÍ ROVINA

STANIČENÍ [km/m]  
PROFIL[mm]–MATERIÁL–DÉLKA[m]  
SKLON[promile]–DÉLKA[m]  
ULOŽENÍ  
KAPACITNÍ PRŮTOK[l/s]–RYCHLOST[m/s]

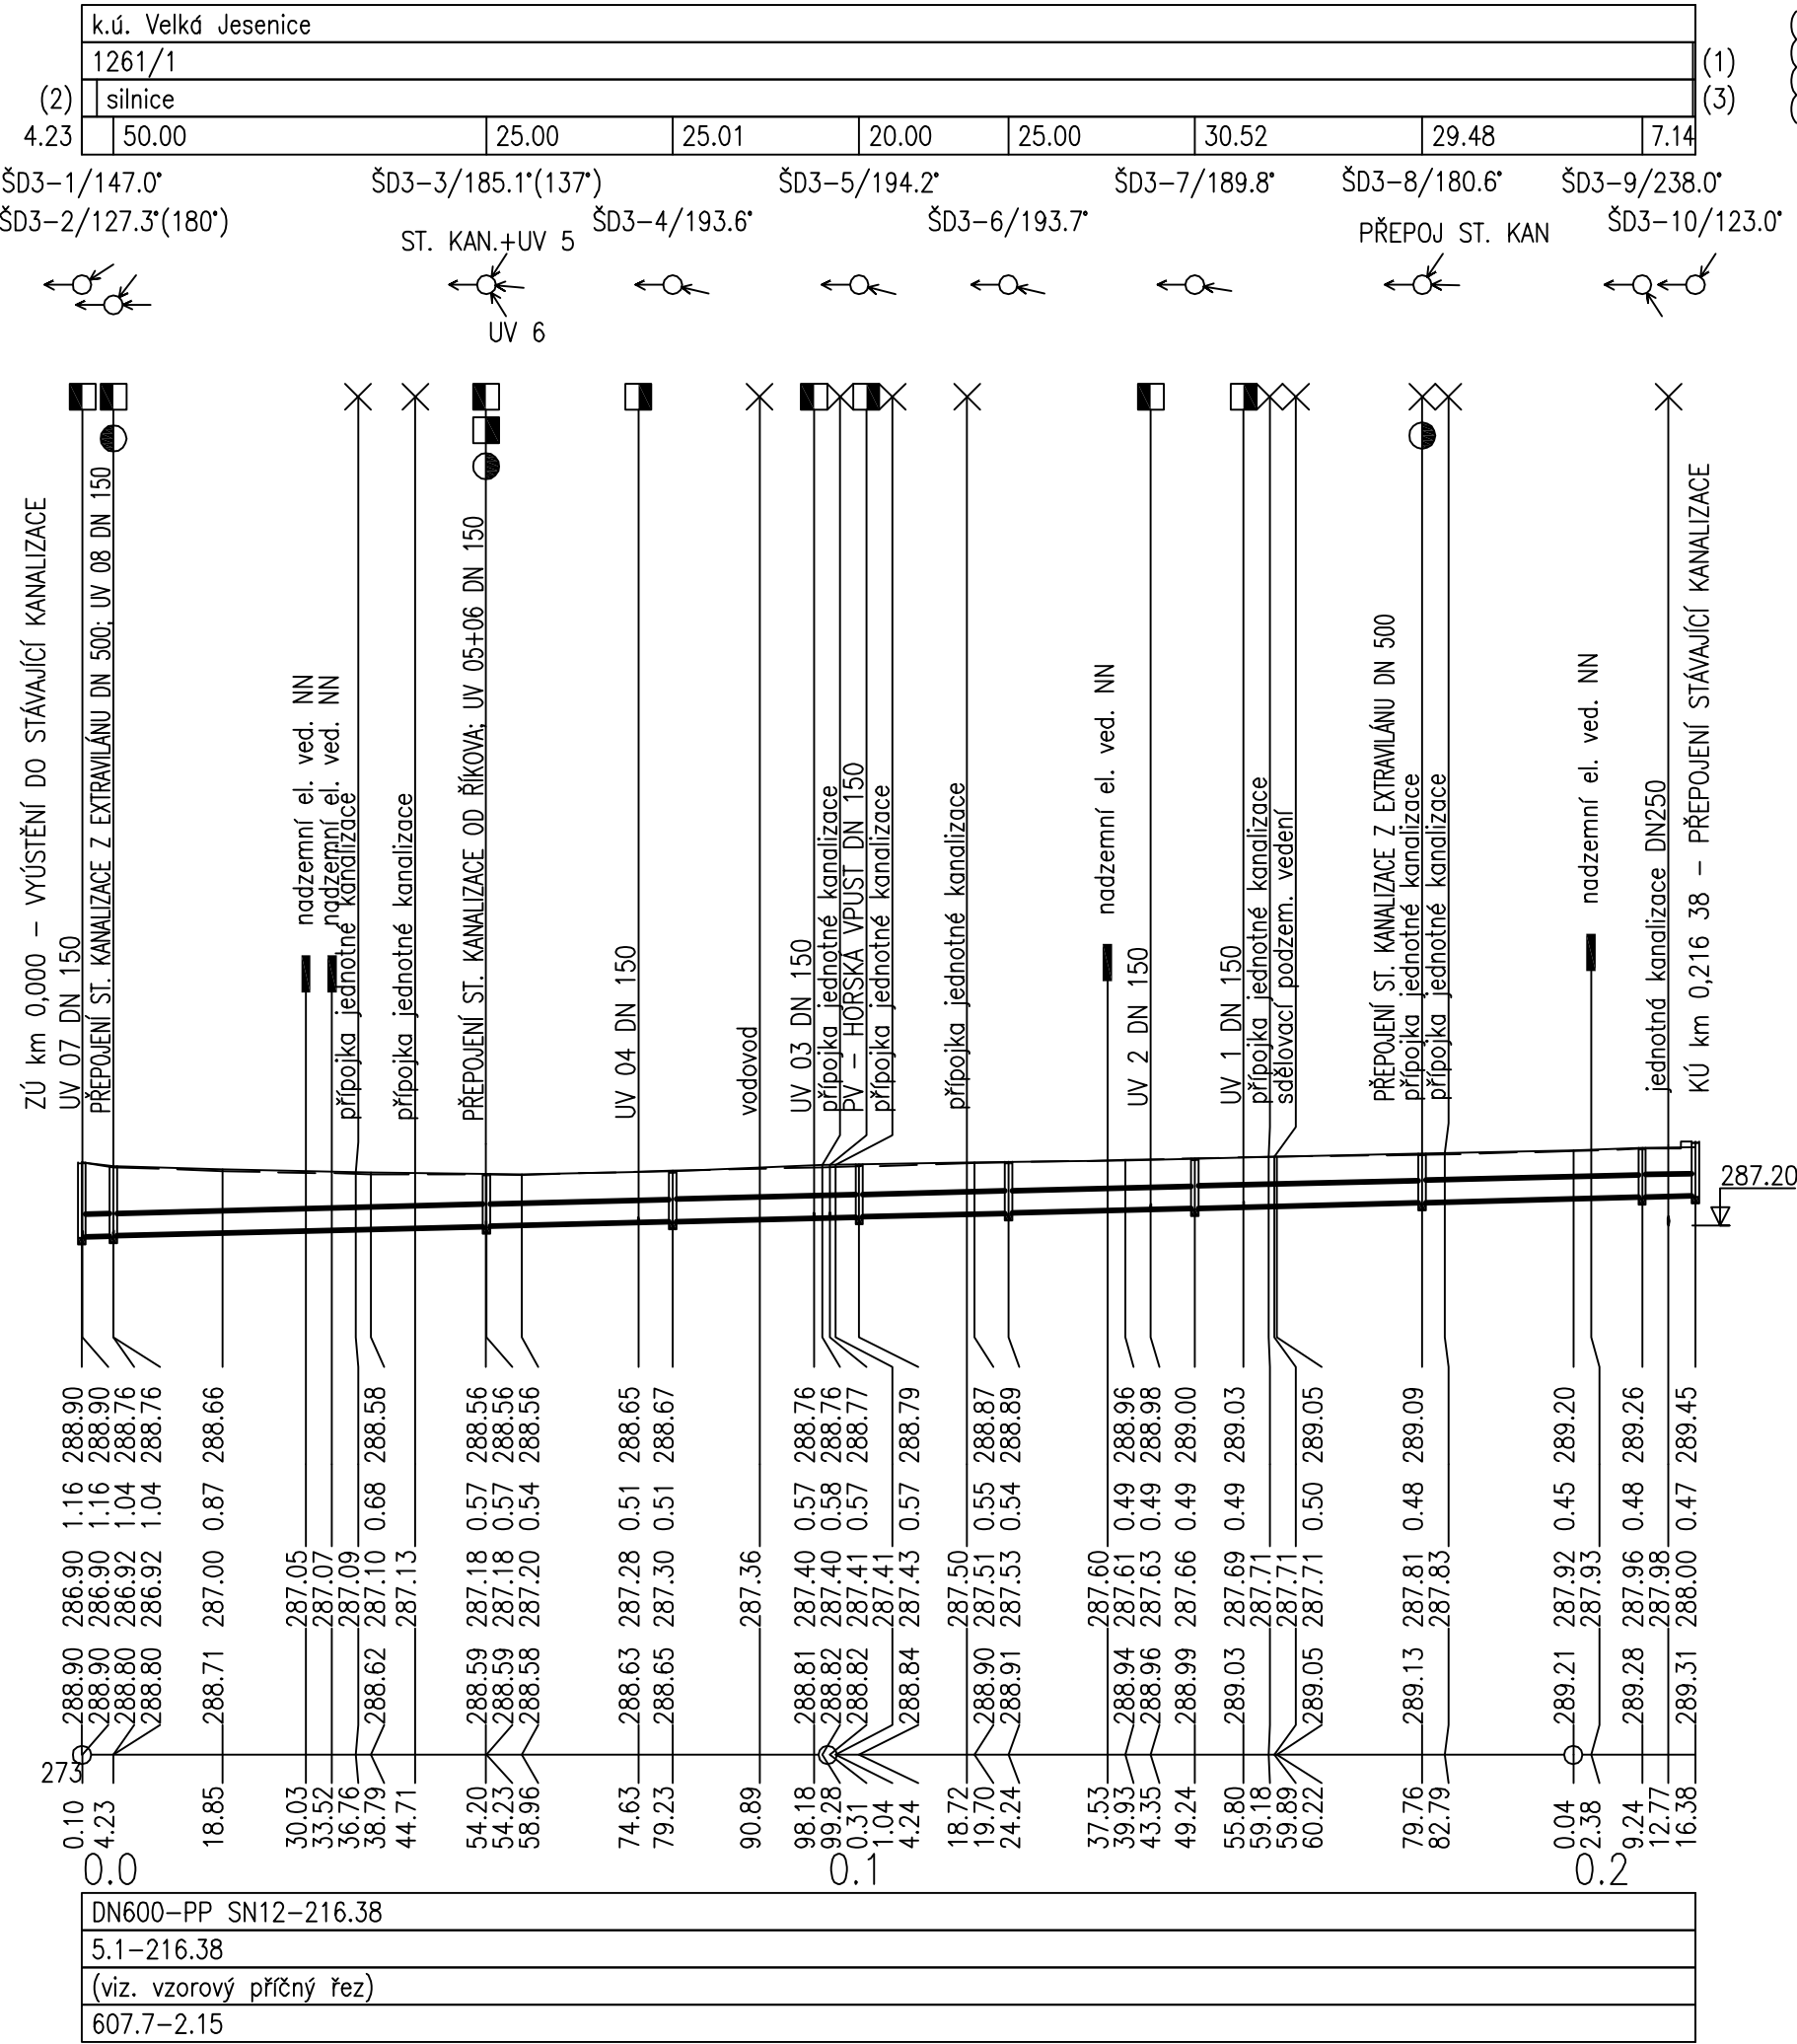

(n)  
(1)  
(2)  
(3)

TABULKA VYSVĚTLIVEK  
1262/9  
chodník  
chodník

POZNÁMKA:

Před zahájením stavebních prací je nezbytné nechat vytyčit všechny podzemní sítě s protokolárním zápisem příslušných správců - v případě jakýchkoliv pochybností bude poloha podzemních vedení ověřena ručně kopanými sondami - poloha inženýrských sítí je pouze orientační - při provádění zemních prací v blízkosti IS je nutné dbát zvýšené opatrnosti a je nezbytné dbát požadavků správců IS podle jejich vyjádření - zhotovitel je povinen si ověřit u správců technické infrastruktury existenci případných nové položených sítí v období po dokončení dokumentace stavby.

AUTORIZACE		ČÍSLO PAR	
ČÍSLO ZMĚNY	DATUM ZMĚNY	POPIS/OBSAH ZMĚNY	PODPIS

II/304 VELKÁ JESENICE - PRŮTAH

název akce	
SO 301 DEŠŤOVÁ KANALIZACE	
stavební objekt	

Správa silnic Královéhradeckého kraje příspěvková organizace Kutnohorská 59, 500 04 Hradec Králové objednatel	Ing. Pavel Romášek Suchovršice 149, 542 32 Úpice vh-projekce@seznam.cz spolupráce	 <b>DOPRAVNÉ INŽENÝRSKÁ KANCELÁŘ</b> Bozděchova 1668, 500 02 Hradec Králové tel : 495 219 036, 495 212 647, fax : 495 221 677 e-mail : dik@dik - hk.cz, http : www.dik-hk.cz
k.ú. Velká Jesenice místo stavby	Královéhradecký kraj	

PODÉLNÝ PROFIL - STOKA "D3"		1:1000/200	DSP+PDPS
výkres		mřítko	stupeň

ING. M. BURIANEC kontroloval		ING. L. BURIANEC hlavní inženýr projektu		A001/12 číslo zakázky	C3.7
ING. P. ROMÁŠEK zodpovědný projektant		vedoucí projektant		05/2012 datum	