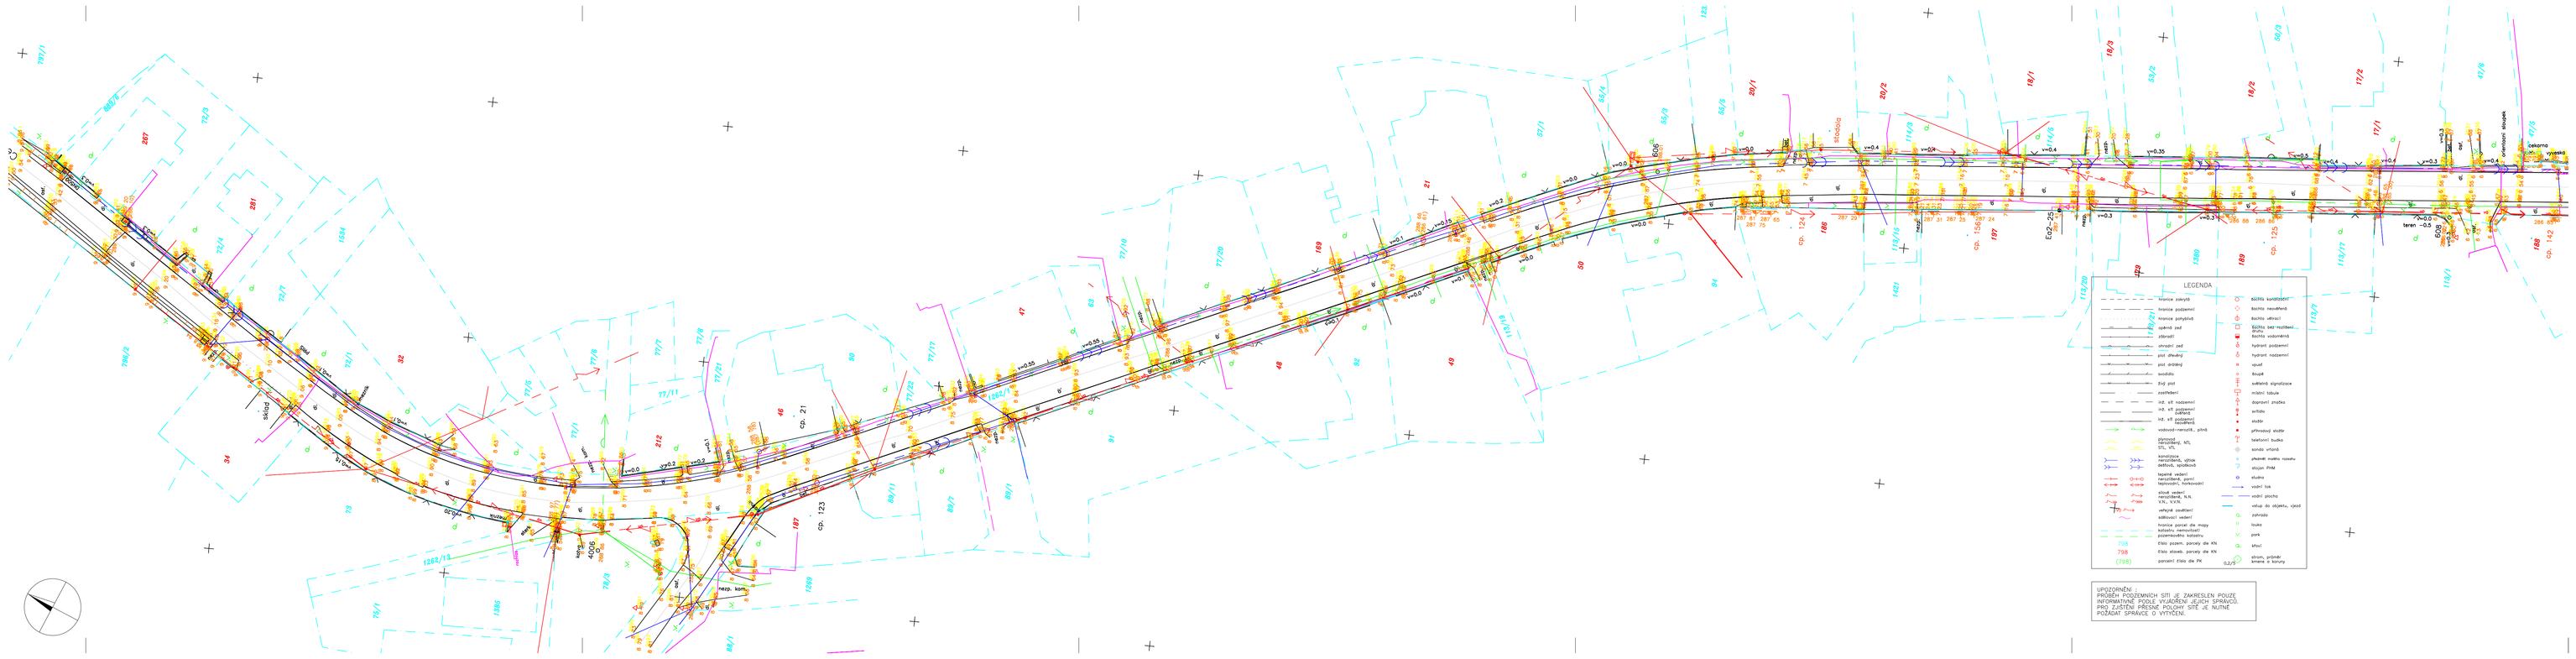


| | | | |
|---|---|---|---|
| Vypracoval | Vladimír Bařka | GON HRADEC KRÁLOVÉ, a.s. | Zemědělská 897<br>500 03 HRADEC KRÁLOVÉ<br>tel. 495407490 |
| Kreslil | Vladimír Bařka | | |
| Kontroloval | Josef Bohata | | |
| Obecní úřad | Velká Jesenice | ČÍSLO ZAKÁZKY | 11 3242 |
| AKCE | VELKÁ JESENICE<br>silnice č. II/304 | ČÍS.OBJEDNÁVKY | |
| | | SOUŘ. SYSTÉM | S-JTSK |
| | | ZAMĚŘENO | prosinec 2011 |
| | | DATUM | 2.1.2012 |
| | MAPOVÝ PODKLAD | FORMÁT A4 | |
| Objednavatel | DIK, s.r.o. Hradec Králové | VÝŠKOVÝ SYSTÉM Bpv | MĚŘÍTKO 1:500 PŘÍLOHA |

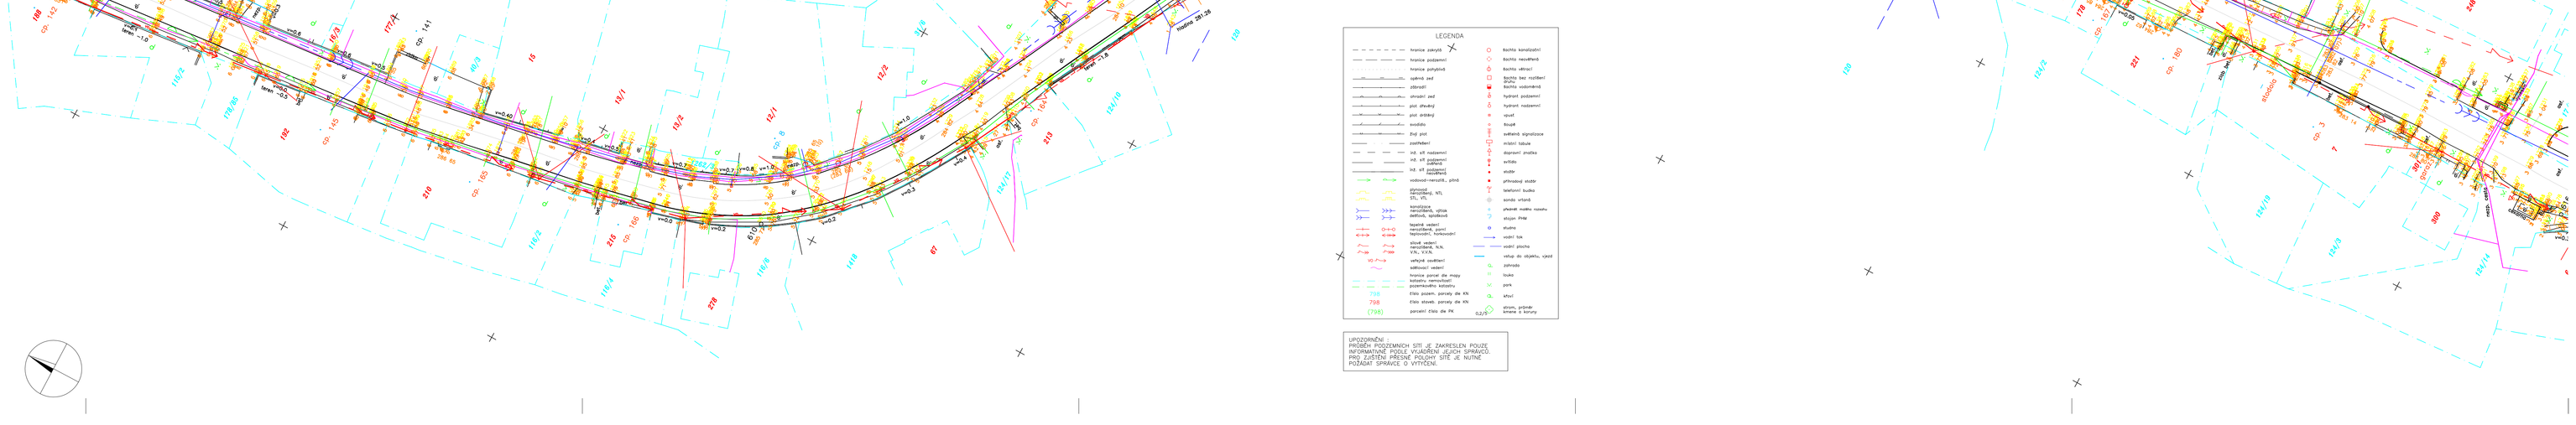


| | | | |
|---|---|---|---|
| Vypracoval | Vladimír Bařka | GON HRADEC KRÁLOVÉ, a.s. | Zemědělská 897<br>500 03 HRADEC KRÁLOVÉ<br>tel. 495407490 |
| Kreslil | Vladimír Bařka | | |
| Kontroloval | Josef Bohata | | |
| Obecní úřad | Velká Jesenice | ČÍSLO ZAKÁZKY | 11 3242 |
| AKCE | VELKÁ JESENICE<br>silnice č. II/304 | ČÍS.OBJEDNÁVKY | |
| | | SOUŘ. SYSTÉM | S-JTSK |
| | | ZAMĚŘENO | prosinec 2011 |
| | | DATUM | 2.1.2012 |
| | MAPOVÝ PODKLAD | FORMÁT A4 | |
| Objednavatel | DIK, s.r.o. Hradec Králové | VÝŠKOVÝ SYSTÉM Bpv | MĚŘÍTKO 1:500 PŘÍLOHA |




| | | | |
|---|---|---|---|
| Vypracoval | Vladimír Bařka | GON HRADEC KRÁLOVÉ, a.s. | Zemědělská 897<br>500 03 HRADEC KRÁLOVÉ<br>tel. 495407490 |
| Kreslil | Vladimír Bařka | | |
| Kontroloval | Josef Bohata | | |
| Obecní úřad | Velká Jesenice | ČÍSLO ZAKÁZKY | 11 3242 |
| AKCE | VELKÁ JESENICE<br>silnice č. II/304 | ČÍS.OBJEDNÁVKY | |
| | | SOUŘ. SYSTÉM | S-JTSK |
| | | ZAMĚŘENO | prosinec 2011 |
| | | DATUM | 2.1.2012 |
| | MAPOVÝ PODKLAD | FORMÁT A4 | |
| Objednavatel | DIK, s.r.o. Hradec Králové | VÝŠKOVÝ SYSTÉM Bpv | MĚŘÍTKO 1:500 PŘÍLOHA |