


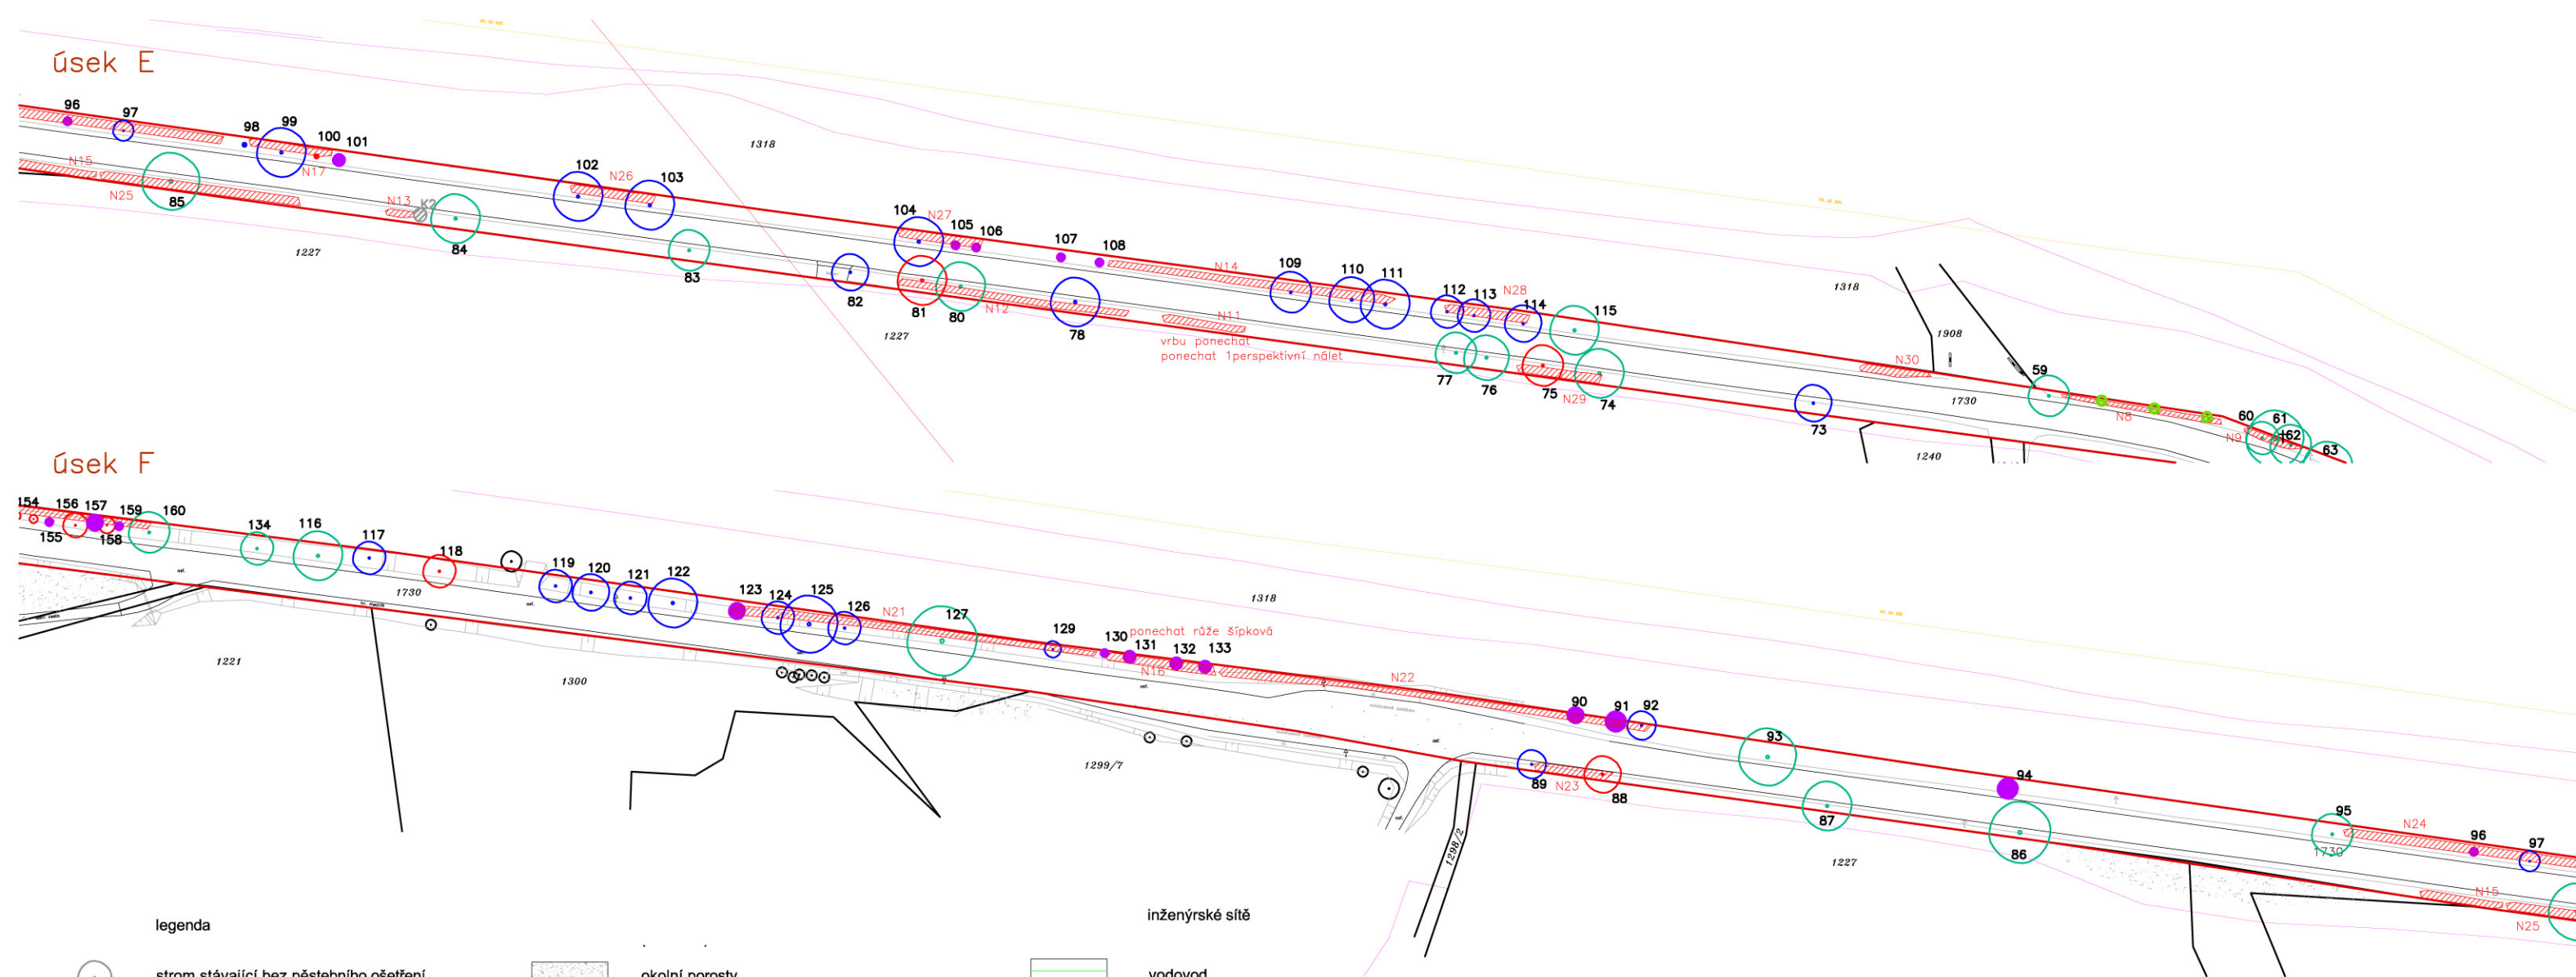










úsek E



úsek F

- legenda

-  strom stávající bez péstebního ošetření
-  strom - zdravotní řez
-  strom - bezpečností řez
-  strom - výchovný řez
-  strom - kácení
-  strom - nová výsadba  
(taxon *Tilia cordata* domácí provenience  
zapěstovaná koruna ve výšce 2,2m,  
obvod kmene 16-18 cm s balem)
-  zdravotní řez + vazba v koruně  
(inv.č. 10)

- |   |   |
|---|---|
|  | okolní porosty  |
|  | nevhodné dřeviny- odstranění                                    |
|  | keře - ponechání (bude proveden řez - odstranění suchých větví) |
|  | hranice řešeného území  |

- inženýrské sítě

- |   |                             |
|---|-----------------------------|
|  | vodovod                     |
|  | plynovod                    |
|  | kanalizace                  |
|  | nadzemní vedení VN do 35 kV |
|  | podzemní vedení NN          |
|  | nadzemní vedení NN          |
|  | podzemní vedení O2          |

Před realizací je nutné vytýčení inženýrských sítí.




INVESTOR: Správa silnic Královohradeckého kraje, příspěvková organizace	
Kutnohorská 59 500 04 Hradec Králové–Pláčice IČO: 709 47 996	www.sskhk.cz sskhk@sskhk.cz



ZPRACOVATEL:	
ENVIPARTNER, S.R.O.	
Vídeňská 55	www.envipartner.cz
639 00 Brno – Štýrice	
IČ: 283 58 589	envipartner@email.cz

Regenerace aleje u komunikace II/303 Broumov–Police n. Metují aktualizace srpen 2013	Katastrální území: 638 226 Hejtmánkovice
---	--

pro:	Žádost o podporu v Operačním programu Životní prostředí
PROGRAM:	OPERAČNÍ PROGRAM ŽIVOTNÍ PROSTŘEDÍ
PRIORITYŇ OSA:	6 - ZLEPŠOVÁNÍ STAVU PŘÍRODY A KRAJINY
OBLAST PODPORY:	6.3. - OBNOVA KRAJINNÝCH STRUKTUR

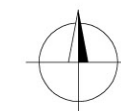

ODBORNÉ PORADENSTVÍ	EKO-ENERGIE
INŽENÝRSKÁ ČINNOST	PRÁVNÍ SLUŽBY
POVODŇOVÉ PLÁNY	VEŘEJNÉ ZAKÁZKY
PROJEKČNÍ PRÁCE	DOTAČNÍ PORADENSTVÍ

DATUM:	srpen 2013
--------	------------

MĚŘÍTKO: 1 : 1500

FORMÁT:	2 x A4
---------	--------

Název výkresu: Návrh výsadby a pěstebního ošetření úsek E, F	ČÍSLO VÝKRESU: 2.3.
--	---------------------

