



Úsek E

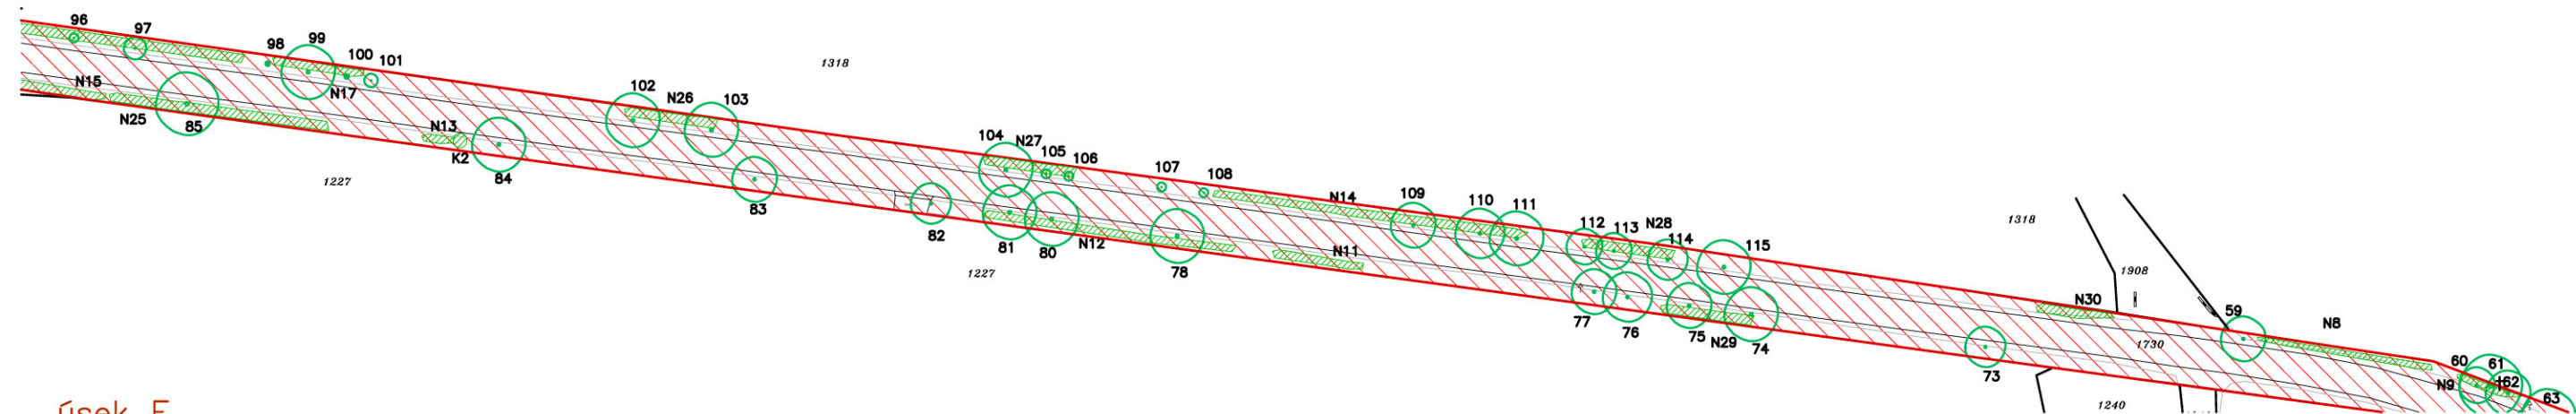

Úsek F

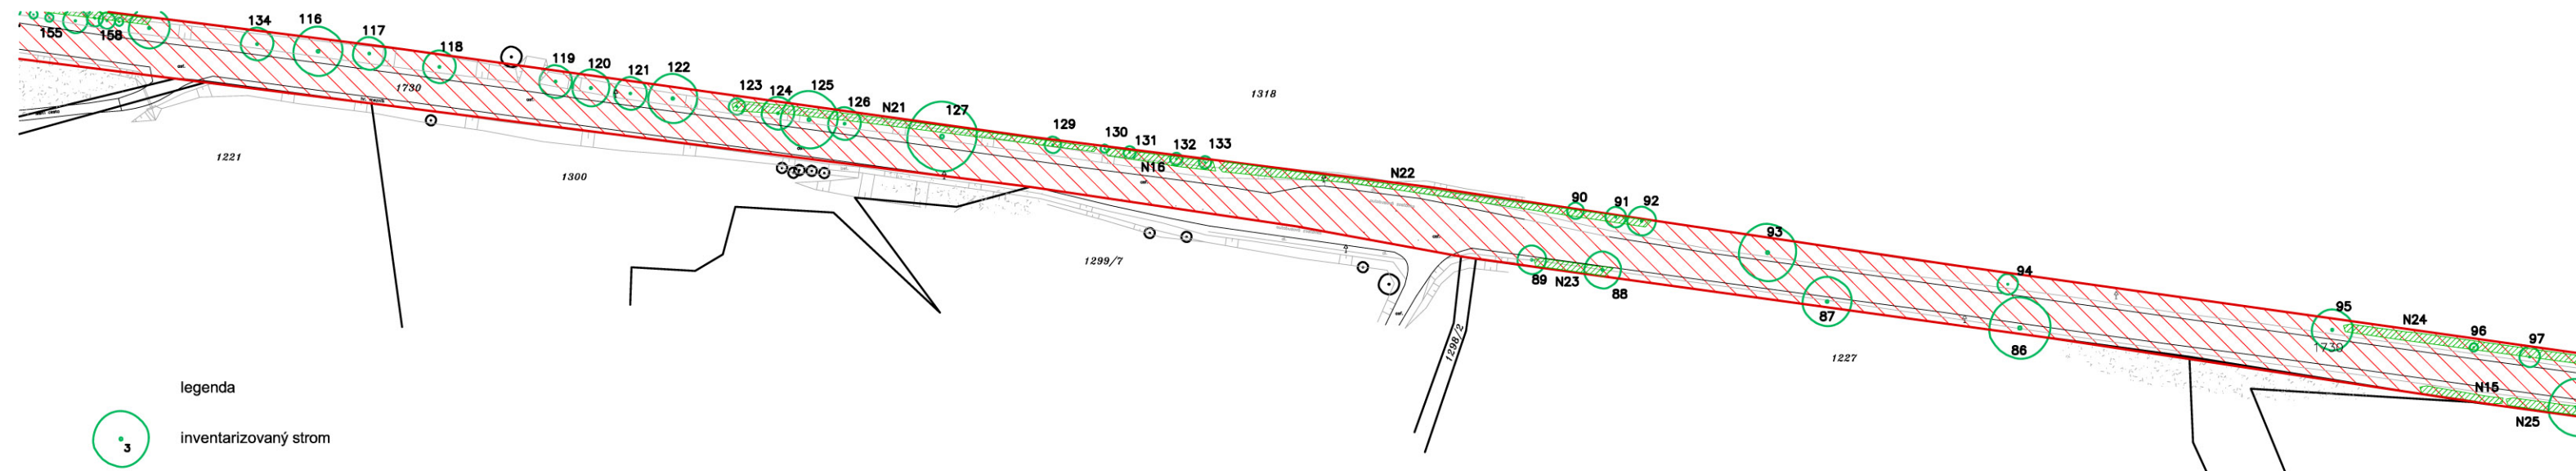

legenda



inventarizovaný strom



strom - okolí



porosty nevhodných dřevin



keře



okolní porosty



hranice řešeného území
pozemek parc.č. 1730
vlastníkem pozemku je Královéhradecký kraj,
právo hospodařit se svěřeným majetkem kraje
Správa a údržba silnic Královéhradeckého kraje.



hranice katastru s parcelním číslem



	INVESTOR: Správa silnic Královéhradeckého kraje, příspěvková organizace	
	Kutnohorská 59 500 04 Hradec Králové—Plačice IČO: 709 47 996	
	ZPRACOVATEL: ENVIPARTNER, S.R.O.	ODBOBNÉ PORADENSTVÍ INŽENÝRSKÁ ČINNOST POVODŇOVÉ PLÁNY PROJEKČNÍ PRÁCE EKO—ENERGIE PRÁVNÍ SLUŽBY VEŘEJNÉ ZAKÁZKY DOTAČNÍ PORADENSTVÍ
	Vídeňská 55 639 00 Brno — Štýřice IČ: 283 58 589	
Regenerace aleje u komunikace II/303 Broumov—Police n. Metují aktualizace srpen 2013		DATUM: srpen 2013
Katastrální území: 638 226 Hejtmánkovice		MĚŘÍTKO: 1 : 1500
pro: Žádost o podporu v Operačním programu Životní prostředí PROGRAM: OPERAČNÍ PROGRAM ŽIVOTNÍ PROSTŘEDÍ PRIORITY OSA: 6 - ZLEPŠOVÁNÍ STAVU PŘÍRODY A KRAJINY OBLAST PODPORY: 6.3. - OBNOVA KRAJINNÝCH STRUKTUR		FORMÁT: 2 x A4
Název výkresu: Inventarizace dřevin, úsek E, F		ČÍSLO VÝKRESU: 1.3.