
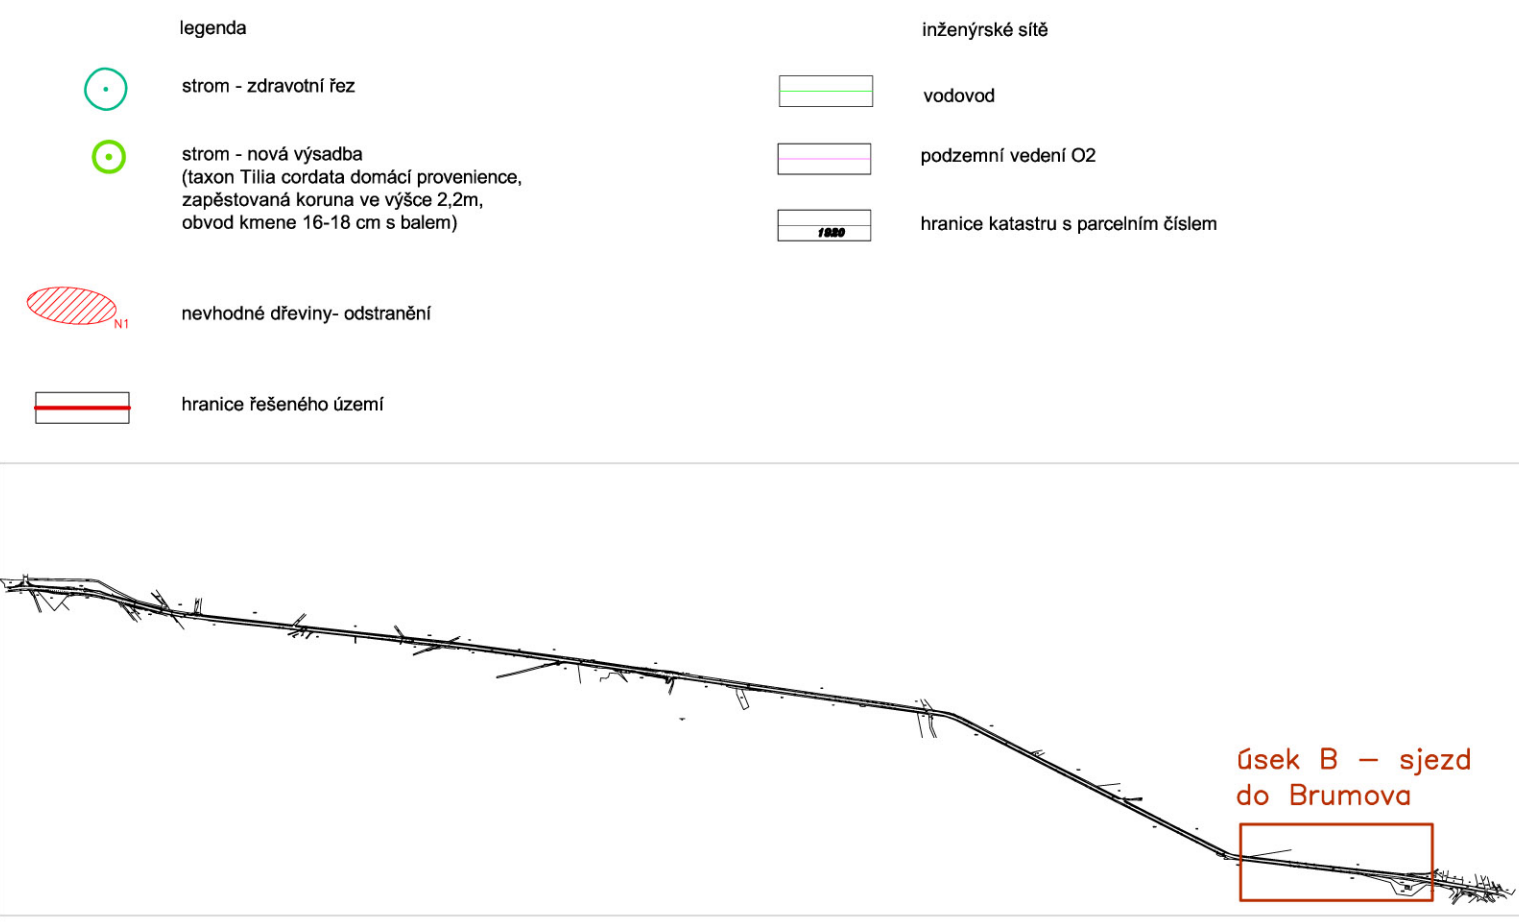


Úsek B – sjezd do Broumova

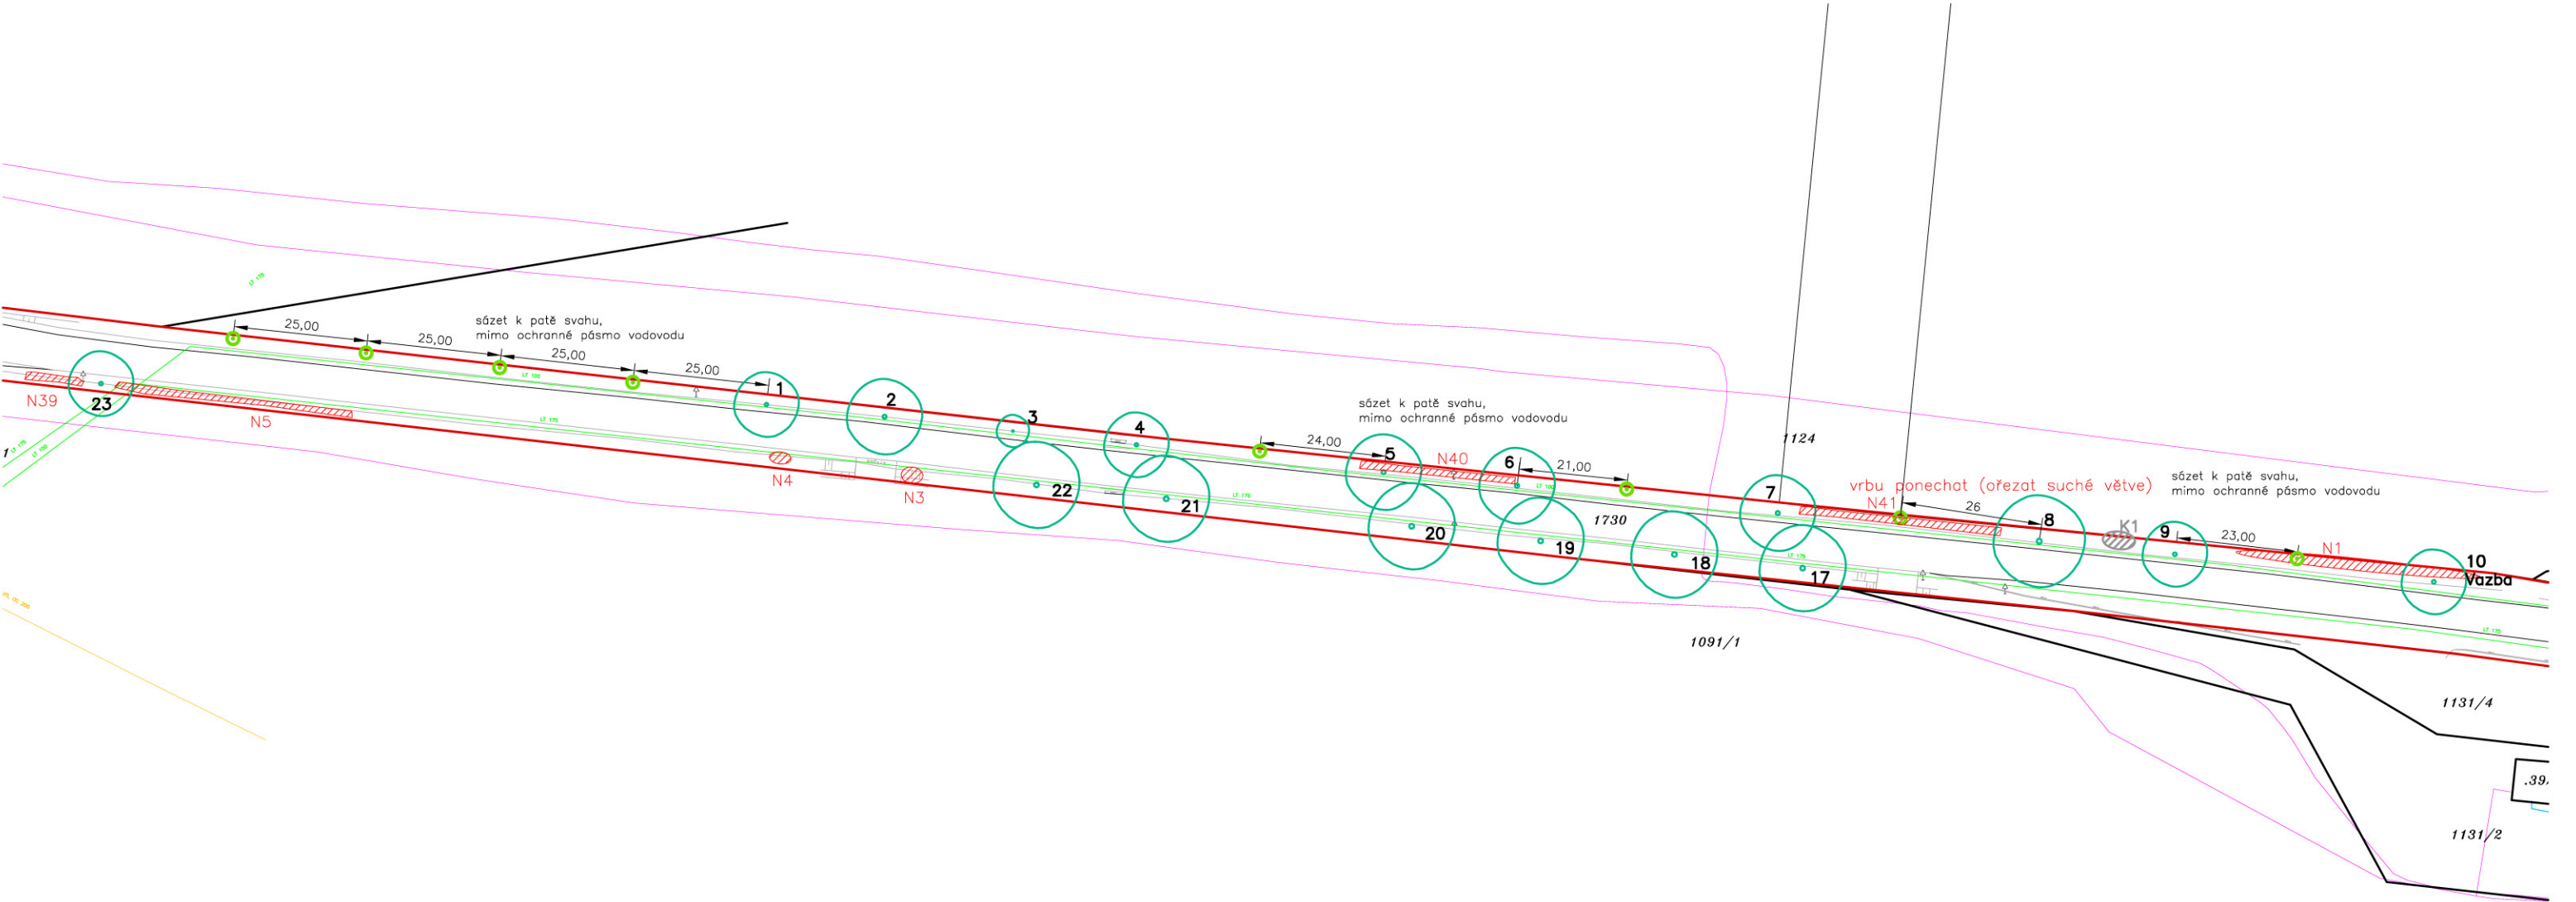

Před realizací je nutné vytýčení inženýrských sítí.

| | | |
|---|---|---|
|  | INVESTOR: Správa silnic Královéhradeckého kraje, příspěvková organizace Kutnohorská 59 500 04 Hradec Králové–Plačice IČO: 709 47 996 www.sskhk.cz sskhk@sskhk.cz |  |
| | ZPRACOVATEL: ENVIPARTNER, S.R.O. Václavská 55 639 00 Brno – Štýřice IČ: 283 58 589 www.envipartner.cz envipartner@email.cz | |
|  | Regenerace aleje u komunikace II/303 Broumov–Police n. Metují aktualizace srpen 2013 Katastrální území: 638 226 Hejtmánkovice | ODBORNÉ PORADENSTVÍ INŽENÝRSKÁ ČINNOST POVODŇOVÉ PLÁNY PROJEKČNÍ PRÁCE EKO–ENERGIE PRÁVNÍ SLUŽBY VEŘEJNÉ ZAKÁZKY DOTAČNÍ PORADENSTVÍ |
| | pro: Žádost o podporu v Operačním programu Životní prostředí PROGRAM: OPERAČNÍ PROGRAM ŽIVOTNÍ PROSTŘEDÍ PRIORITNÍ OSA: 6 - ZLEPŠOVÁNÍ STAVU PŘÍRODY A KRAJINY OBLAST PODPORY: 6.3. - OBNOVA KRAJINNÝCH STRUKTUR | DATUM: srpen 2013 MĚŘÍTKO: 1 : 1200 FORMÁT: 2 x A4 ČÍSLO VÝKRESU: 3.1 |
| Název výkresu: Návrh výsadeb – detail, úsek B | | |