


2.NP - nový stav

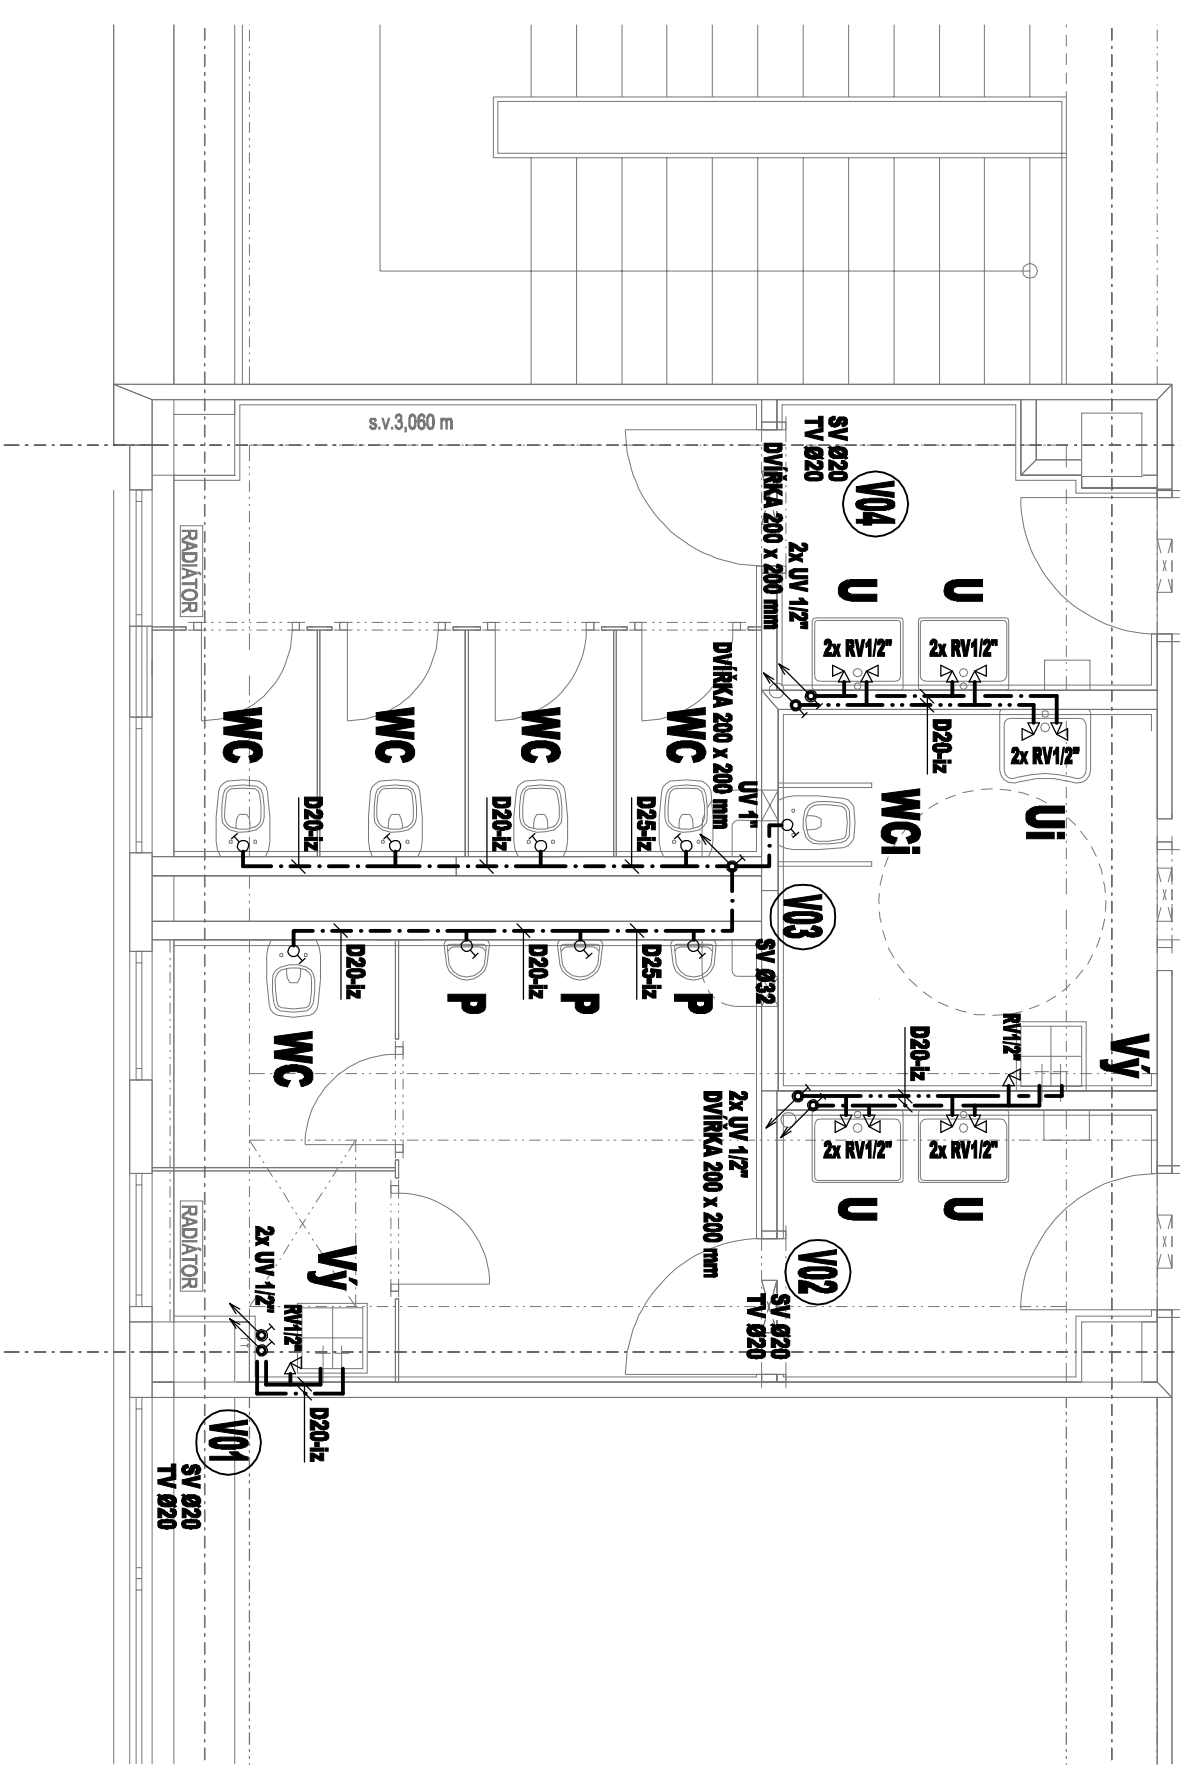

LEGENDA:

ZNAČKA	POPIS	TYP
---	STÁVAJÍCÍ POTRUBÍ STUDENÉ PITNÉ VODY	PP-R / OCEL
---	STÁVAJÍCÍ POTRUBÍ TEPLÉ VODY	PP-R / OCEL
---	STÁVAJÍCÍ POTRUBÍ CÍRKULACE TEPLÉ VODY	PP-R / OCEL
---	NAVRŽENÉ POTRUBÍ STUDENÉ PITNÉ VODY	PP-R PN20
---	NAVRŽENÉ POTRUBÍ CÍRKULACE TEPLÉ VODY	PP-R PN20
---	NAVRŽENÉ POTRUBÍ CÍRKULACE TEPLÉ VODY	PP-R PN20
Legenda zařizovacích předmětů viz. technická zpráva

POZNÁMKA:

- POTRUBÍ VNITŘNÍHO VODOVODU BUDE PROVEDENO Z MATERIÁLU PP-R PN20.
- PŘÍPOJOVACÍ POTRUBÍ VNITŘNÍHO VODOVODU BUDE VEDENO VE STĚNÁCH, PŘÍPEVNĚNÉ PŘÍCHÝTKAMI A ZAKRYTO. HLAVNÍ ROZVOD BUDE VEDEN POD STROPEM.
- POTRUBÍ STUDENÉ VODY BUDE OPATŘENO IZOLACÍ tl. 9 mm, POTRUBÍ TEPLÉ VODY BUDE OPATŘENO IZOLACÍ tl. 15 mm. IZOLACE Z PĚNĚNÉHO POLYETHYLENU.
- VÝBĚR TYPŮ ZAŘIZOVACÍCH PŘEDMĚTŮ A BATERIÍ DLE VÝBĚRU INVESTORA PŘI REALIZACI.
- MONTÁŽ POTRUBÍ BUDE PROVÁDĚNA DLE MONTÁŽNÍHO PŘEDPISU VÝROBCE.

MK PRŮFI
Hradec Králové s.r.o.
Brněnská 700/25, 500 06 HK
IČO: 29003016
DIČ: CZ29003016
tel.: 604 340 631

D.A.D. STUDIO, s.r.o.

NAVRHL	VYPRACOVAL	OVĚŘIL	D.A.D. STUDIO, s.r.o.	
Ing.arch. Helena Dabůlková	Luboš Radon	Martin Kalinus	Mánesova 808	
MÍSTO STAVBY	VOŠ, SŠ, ZŠ, MŠ Štefánikova, Hradec Králové, st.p.1056, k.ú. Třeběš		500 02, HRADEC KRÁLOVÉ 2	
INVESTOR	VOŠ, SŠ, ZŠ, MŠ Štefánikova, Štefánikova 549, Hradec Králové 500 11			

ZŠ 01 - UČEBNOVÝ PAVILON 1.STUPEŇ
SOCIÁLNÍ ZAŘÍZENÍ 1.NP a 2.NP
STAVEBNÍ ÚPRAVY

STAVBA	STUPEŇ	DATA	02/2017
ZAK.ČÍSLO:			
MĚŘITKO:		1:50	
OBSAH VÝKRESU		ČÍSLO VÝKRESU:	
Půdorys 2.NP - vodovod		D.1.4.a.06	