



## 2.NP - nový stav

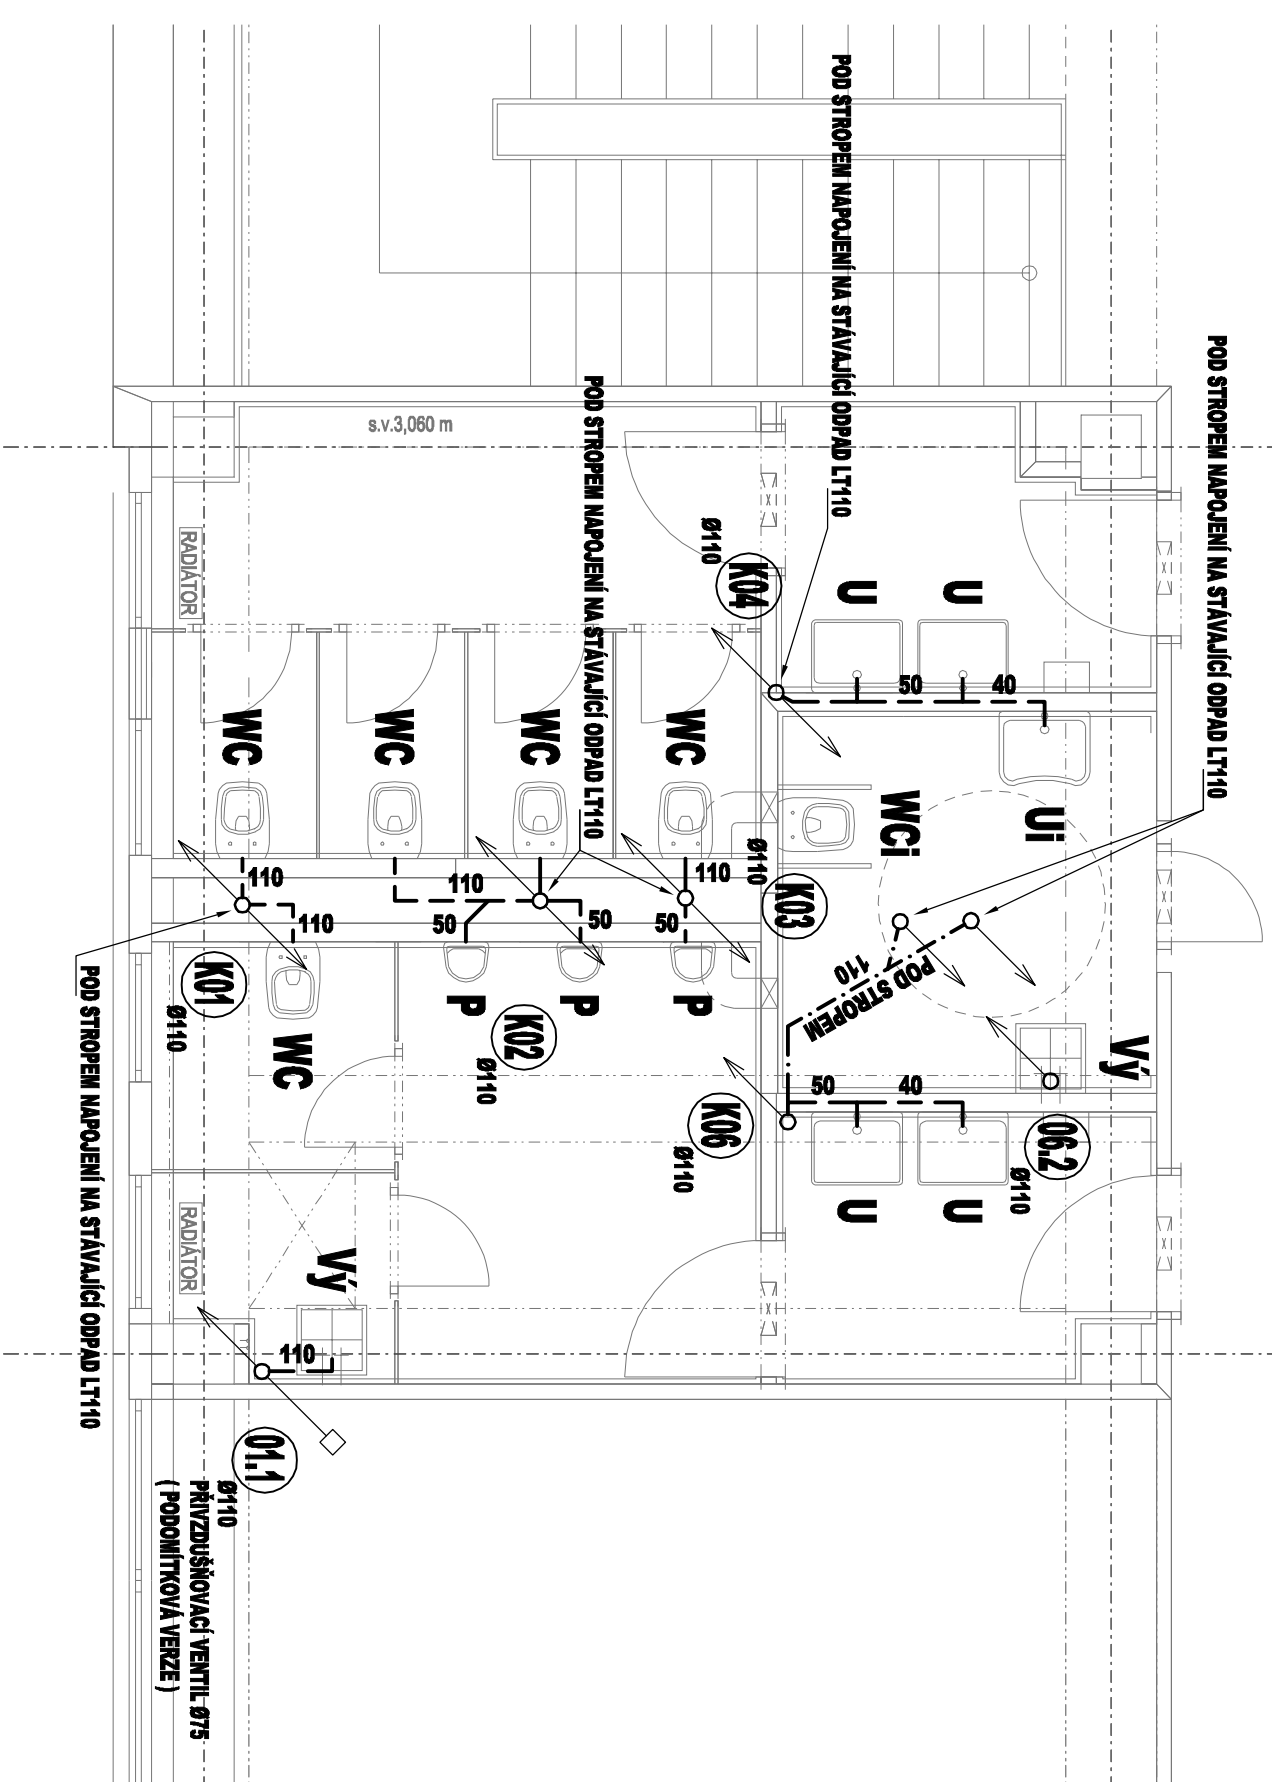

## LEGENDA:

ZNAČKA	POPIS	Typ
—————>—————	NAVŘZENÉ SVODNÉ POTRUBÍ SPLAŠKOVÉ KANALIZACE	PVC KG-SYSTÉM
—————	NAVŘZENÉ PŘÍPOJOVACÍ POTRUBÍ VNITŘNÍ KANALIZACE	PP HT-SYSTÉM
— · — · — · —	PŘÍPOJOVACÍ POTRUBÍ VNITŘNÍ KANALIZACE - pod stropem	PP HT-SYSTÉM
K01 	NAVŘZENÉ ODPADNÍ POTRUBÍ SPLAŠKOVÉ KANALIZACE	PP HT-SYSTÉM

**Legenda zařizovacích předmětů viz. technická zpráva**

## POZNÁMKA:

- PŘÍPOJOVACÍ A ODPADNÍ POTRUBÍ VNITŘNÍ KANALIZACE BUDE PROVEDENO Z MATERIÁLU PP HT-SYSTÉM, SVODNÉ POTRUBÍ Z PVC KG-SYSTÉM.
- PŘÍPOJOVACÍ A ODPADNÍ POTRUBÍ VNITŘNÍ KANALIZACE BUDE VEDENO VE STĚNÁCH, PŘÍPEVNĚNÉ PŘÍCHYTKAMI A ZAKRYTO.
- SVODNÉ POTRUBÍ VNITŘNÍ KANALIZACE BUDE VEDENO V ZEMI POD PODLAHOU 1.NP.
- VÝBER TYPU ZAŘÍZOVACÍCH PŘEDMĚTŮ A BATERIÍ DLE VÝBĚHU INVESTORA PŘI REALIZACI.
- MONTÁŽ POTRUBÍ BUDE PROVÁDĚNA DLE MONTÁŽNÍHO PŘEDPISU VÝROBCE.

NAVRHL		VYPRACOVAN	OVĚŘIL
Ing.archt.Helena Dabulárová		Luboš Radotí	Martha Kalmus
MÍSTO STAVBY		VOŠ, SŠ, ZŠ, MŠ Štefánikova, Hradec Králové, st.ř. 1095, k.ú. Třebosť	
INVESTOR		VOŠ, SŠ, ZŠ, MŠ Štefánikova , Štefánikova 549, Hradec Králové 500 11	
STAVBA		ZŠ 01 - UČEBNOVÝ PAVILON 1.STUPENĚ SOCÁLNÍ ZAŘÍZENÍ 1.NP a 2.NP STAVEBNÍ ÚPRAVY	
OBSAH VÝKRESU		Půdorys 2.NP - kanalizace	