


1.NP - nový stav

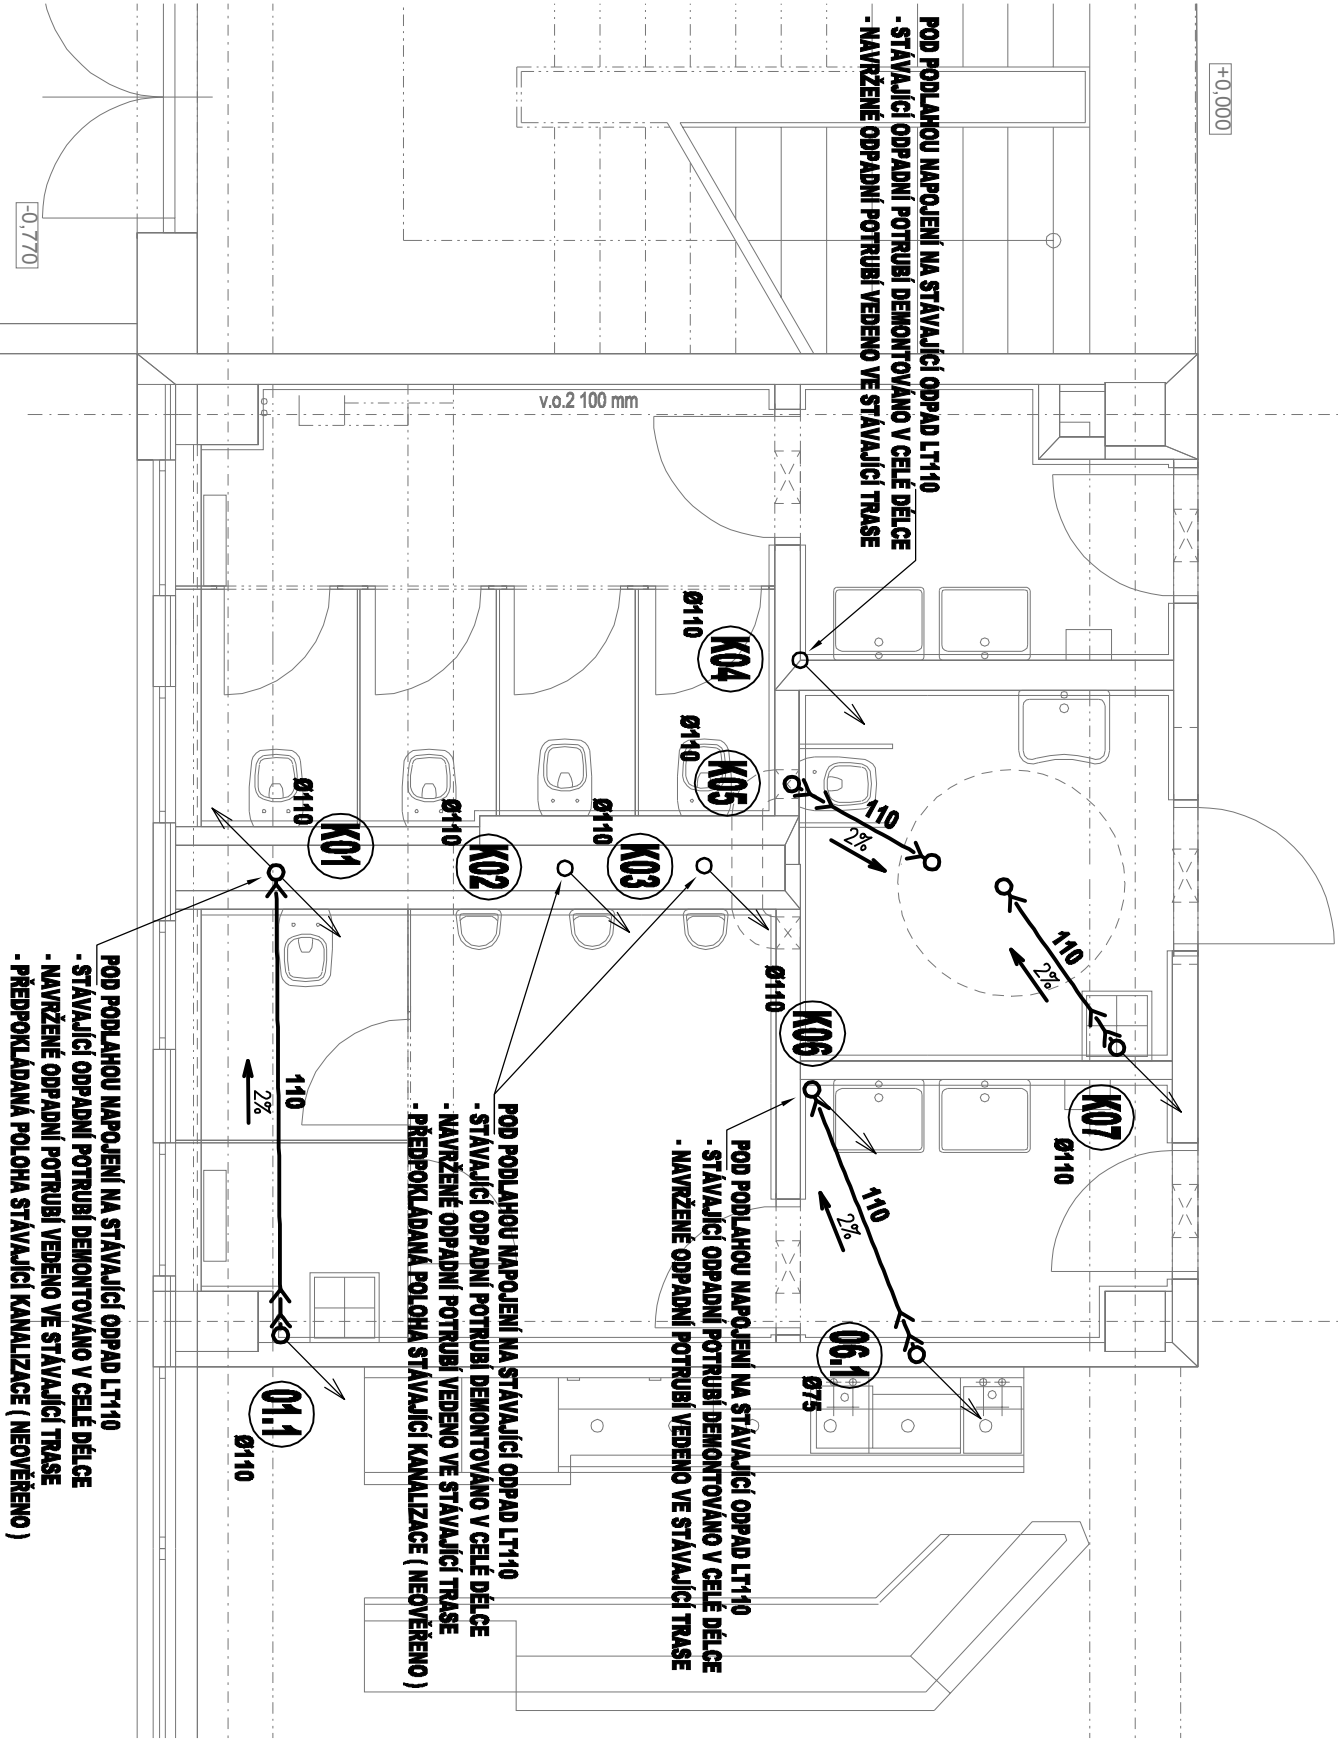

LEGENDA:

ZNAČKA	POPIS	TYP
	NAVŘZENÉ SVODNÉ POTRUBÍ SPLAŠKOVÉ KANALIZACE	PVC KG-SYSTÉM
	NAVŘZENÉ PŘIPOJOVACÍ POTRUBÍ VNITŘNÍ KANALIZACE	PP HT-SYSTÉM
	PŘIPOJOVACÍ POTRUBÍ VNITŘNÍ KANALIZACE - pod stropem	PP HT-SYSTÉM
	NAVŘZENÉ ODPADNÍ POTRUBÍ SPLAŠKOVÉ KANALIZACE	PP HT-SYSTÉM

Legenda zařizovacích předmětů viz. technická zpráva

POZNÁMKA: <ul style="list-style-type: none">- PŘIPOJOVACÍ A ODPADNÍ POTRUBÍ VNITŘNÍ KANALIZACE BUDE PROVEDENO Z MATERIÁLU PP HT-SYSTÉM, SVODNÉ POTRUBÍ Z PVC KG-SYSTÉM.- PŘIPOJOVACÍ A ODPADNÍ POTRUBÍ VNITŘNÍ KANALIZACE BUDE VEDENO VE STĚNÁCH, PŘÍPEVNĚNÉ PŘÍCHYTKAMI A ZAKRYTO.- SVODNÉ POTRUBÍ VNITŘNÍ KANALIZACE BUDE VEDENO V ZEMI POD PODLAHOU 1.NP.- VÝBĚR TYPŮ ZAŘIZOVACÍCH PŘEDMĚTŮ A BATERIÍ DLE VÝBĚRU INVESTORA PŘI REALIZACI.- MONTÁŽ POTRUBÍ BUDE PROVÁDĚNA DLE MONTÁŽNÍHO PŘEDPISU VÝROBCE.

MK PRŮFÍ
Hradec Králové s.r.o.
Brněnská 700/25, 500 06 HK
IČO: 29003016
DIČ: CZ29003016
tel: 604 340 631

D.A.D. STUDIO, s.r.o.

D.A.D. STUDIO, s.r.o.		
NAVŘIL	VYPRACOVAL	OVĚŘIL
Ing.arch. Helena Dabůlková	Liboš Radol	Matěj Kalmus
MÍSTO STAVBY	VOŠ, SŠ, ZŠ, MŠ Štefánikova, Hradec Králové, síp.1085, k.ú. Třeběš	
INVESTOR	VOŠ, SŠ, ZŠ, MŠ Štefánikova, Štefánikova 549, Hradec Králové 500 11	
STAVBA	ZŠ 01 - UČEBNOVÝ PAVILON 1.STUPEŇ SOCIÁLNÍ ZAŘÍZENÍ 1.NP a 2.NP STAVEBNÍ ÚPRAVY	
OBSAH VÝKRESU	ČÍSLO VÝKRESU:	
Půdorys 1.NP - ležatá kanalizace		
D.1.4.a.02		