


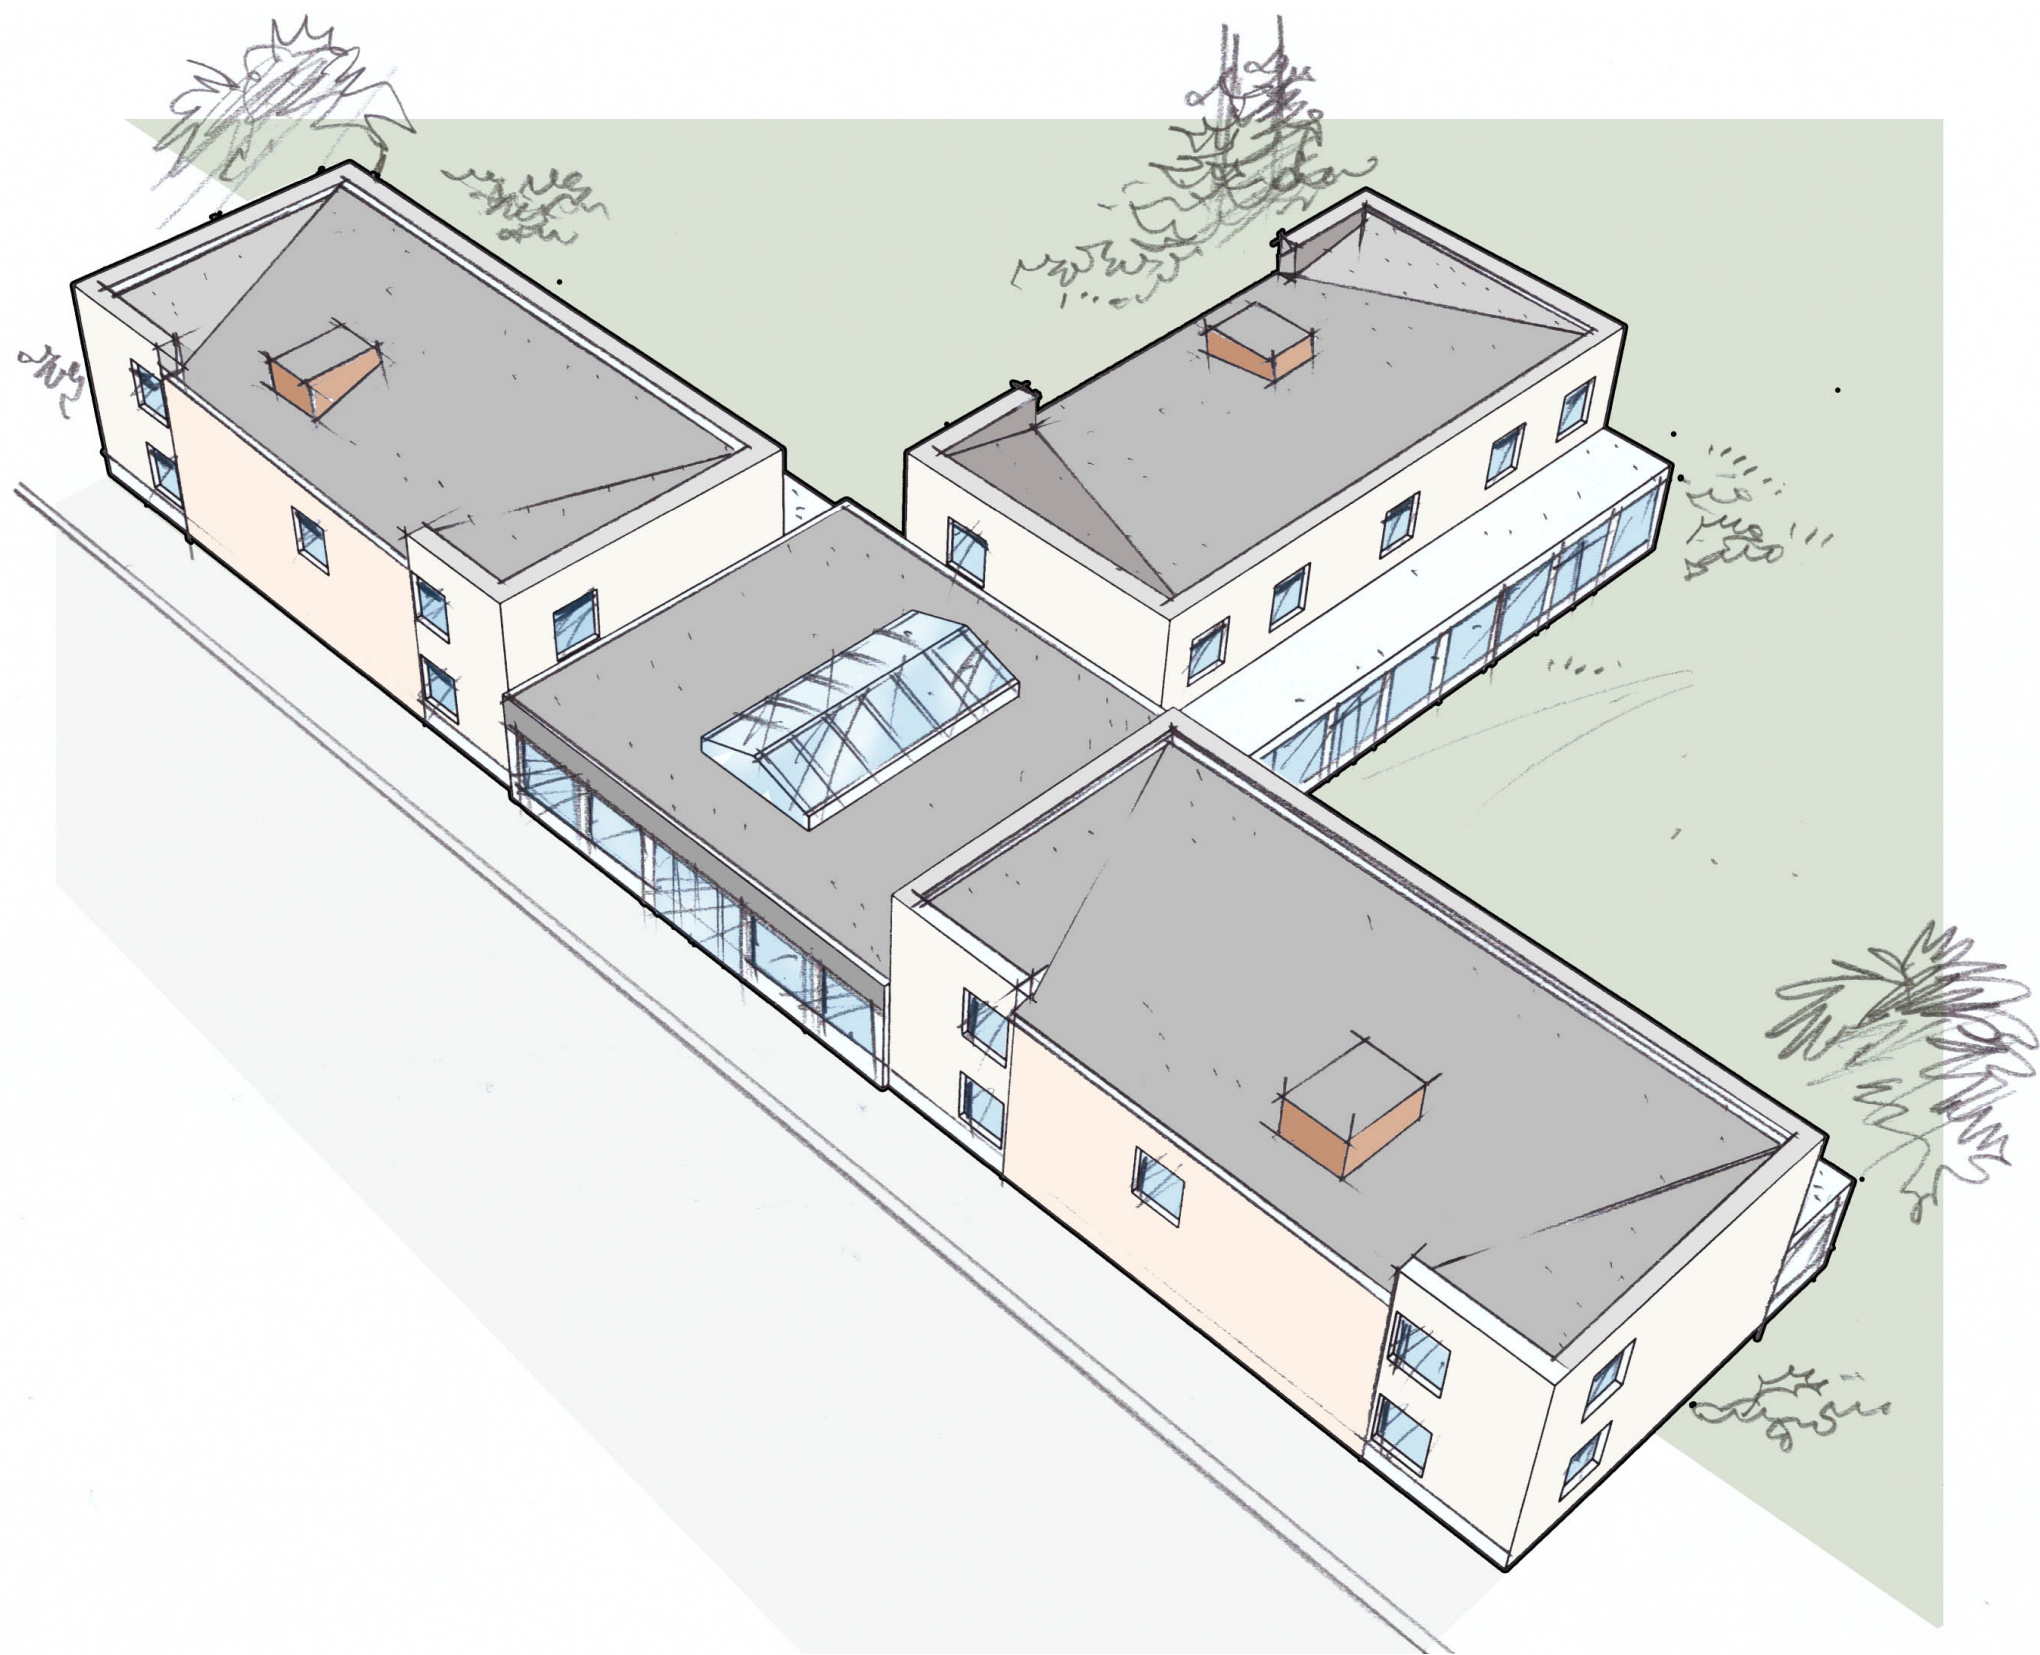

NADHLED OD JIHOZÁPADU



				 <div>TP ATELIER, spol. s.r.o. Ing. Petr Tuček - mob.: 773 100 807 e-mail: petr.tucek.tpa@seznam.cz Olešnice 9, 549 41 Červený Kostelec IČO: 288 15 106, DIČ: CZ 288 15 106</div>	
ARCHITEKT PROJEKTU:		ZODPOVĚDNÝ PROJEKTANT:		STAVEBNÍ ČÁST:	
ING. ARCH. MILAN WEINER		ING. PETR TUČEK		MARTIN PEŠEK	
INVESTOR:				KRAJ:	KRÁLOVÉHRADECKÝ
Domov důchodců Albrechtice nad Orlicí, 1.máje 104, 517 22 Albrechtice n.O., IČO 42886171, tel.: 494377069, e-mail: info@ddalbrechtice.cz				MÚ:	Týniště nad Orlicí
AKCE:				SÚ:	Týniště nad Orlicí
NOVOSTAVBA OBJEKTU "Domky Na Květné" včetně INŽENÝRSKÝCH SÍTÍ A ZPEVNĚNÝCH PLOCH, poz.č.133/67, 133/69, 140/9, 140/11, 140/12, 140/13, 140/14, 141/33, 141/35, 141/36, k.ú.: Albrechtice nad Orlicí (576077) 1 : 100				MĚŘÍTKO	FORMÁT DATUM
				4 x A4	02 / 2017
DOKUMENTACE PRO INVESTIČNÍ ZÁMĚR				DÍL: ARCHITEKT. A ST. TECH. ČÁST	
NÁZEV PŘÍLOHY:				EV. Č. AKCE:	ČÍSLO VÝKRESU: ČÍSLO PARÉ:
NADHLED OD JIHOZÁPADU				02 / 2017	D.6