

Domov důchodců
Albrechtice nad Orlicí
1. máje 104
51722 Albrechtice nad Orlicí

naše značka
5001465860

vyřizuje
Pavel Franc

datum
07.03.2017

Věc:

Novostavba objektu Domky Na Květné

K.ú. - p.č.: Albrechtice nad Orlicí

Stavebník: Domov důchodců Albrechtice nad Orlicí, 1. máje 104, 51722 Albrechtice nad Orlicí

Účel stanoviska: Územně plánovací podklady

GasNet, s.r.o., jako provozovatel distribuční soustavy (PDS) a technické infrastruktury, zastoupený GridServices, s.r.o., vydává toto stanovisko:

TOTO STANOVISKO NELZE POUŽÍT PRO JEDNÁNÍ S ORGÁNY STÁTNÍ SPRÁVY, STAVEBNÍM ÚŘADEM ANI PRO POVOLENÍ REALIZACE STAVBY.

K PŘEDLOŽENÉMU ZÁMĚRU SDĚLUJEME TOTO NAŠE STANOVISKO Z POHLEDU DOTYKU NA PLYNÁRENSKÁ ZAŘÍZENÍ:

V zájmovém prostoru stavby dojde k dotyku s těmito plynárenskými zařízeními:

stávajícím STL plynovodem PE d 63

navrženým STL plynovodem PE d 90, d 63, přípojkami plynu

Navržený plynovod s přípojkami plynu byl odsouhlasen samostatným stanoviskem č. 5000657251 ze dne 13.07.2012.

Pro další stupeň řízení požadujeme předložit projekt, ve kterém budou zakreslena plynárenská zařízení dle poskytnutých mapových nebo elektronických podkladů.

Pro další stupeň dokumentace zaevidujte prosím novou žádost k dotyku na plyn. zařízení přes naše webové stránky <https://dpo.gasnet.cz/zadost-o-vydani-stanoviska/identifikacni-udaje/>

V případě Vašeho zájmu o digitální formu poskytnutí polohy plynárenských zařízení v zájmovém prostoru je možné se obrátit na GridServices, s.r.o. oddělení dokumentace sítí (viz <http://www.rwe-distribuce.cz/cs/zadost-o-vektorova-data/>).

Nutno dodržovat veškerá pravidla stanovená pro práce v ochranném pásmu plynárenských zařízení.

U křížení a souběhu inž. sítí musí být dodrženy minimální odstupové vzdálenosti od plynovodu dle prostorové normy. Stavební objekty musí být umístěny min. 1 m od plynárenských vedení.

Pokud k některým plynárenským zařízením nelze dodržet stanovenou vzdálenost, bude nutné provést přeložku těchto plynárenských zařízení za účelem dosažení požadovaných odstupů. Tyto práce budou provedeny v souladu se zákony č. 485/2000 Sb. a č. 670/2004 Sb. jako přeložka plyn. zařízení na náklady investora.

Projekt, ve kterém budou zakreslena plynárenská zařízení dle poskytnutých mapových nebo elektronických podkladů požadujeme předložit v měřítku 1:500, popř. 1:1000 k vyjádření.

PD musí řešit vzájemný vztah nově projektované stavby a stávajícího plyn. zařízení (okótováním a popisem v technické zprávě) s ohledem k zákonům č. 458/2000 Sb. a č. 670/2004 Sb., ČSN EN 1594 a TPG 70204, ČSN EN 12007 - 1/2/3/4, TPG 702 01, ČSN EN 12186 a ČSN 73 6005.

Tato povinnost se vztahuje pro všechny možnosti umístování, povolování a užívání stavby, které stanovuje Stavební zákon č. 183/2006 Sb.

Platí pouze pro území vyznačené v příloze tohoto stanoviska a to 24 měsíců ode dne jeho vydání.

V případě dotčení pozemku v majetku společnosti GasNet, s.r.o. je třeba dále projednat smluvní vztah k tomuto pozemku. Kontakt na projednání naleznete na adrese www.gasnet.cz/cs/kontakt-ni-system/, činnost "Smluvní vztahy

GridServices, s.r.o.

Plynárenská 499/1

Zábřovice

602 00 Brno

T +420532221111

F +420545578571

E info@gridservices.cz

I www.gridservices.cz

IČ: 27935311

DIČ: CZ27935311

Zapsán do obchodního rejstříku:

Krajský soud v Brně

oddíl C, vložka 57165

26.07.2007

Bankovní spojení:
Československá obchodní banka,
a.s.

Číslo účtu: 17837923

Kód banky: 0300

- pozemky a budovy plynárenských zařízení", případně na NONSTOP zákaznické lince 800 11 33 55.

Za správnost a úplnost dokumentace předložené s žádostí včetně jejího souladu s platnými předpisy plně zodpovídá její zpracovatel. Stanovisko nenahrazuje případná další stanoviska k jiným částem stavby.


V případě další korespondence nebo jednání (např. změna stavby) uvádějte naši značku - 5001465860 a datum tohoto stanoviska. Kontakty jsou k dispozici na www.gridservices.cz nebo NONSTOP zákaznická linka 800 11 33 55.



GasNet, s.r.o.
zastoupená společností GridServices, s.r.o., IČ 279 35 311
Pavel Franc
technik externích požadavků
odbor zpracování externích požadavků
+420495060162
pavel.franc@innogy.com

Přílohy: Orientační zakres plynárenského zařízení, Detailní zakres plynárenského zařízení, Ověřená příloha žadatele


Provozovatel DS: GasNet, s.r.o.; Stavebník: Domov důchodců Albrechtice nad Orlicí, 1. máje 104, 51722 Albrechtice nad Orlicí. K.ú.: Albrechtice nad Orlicí.

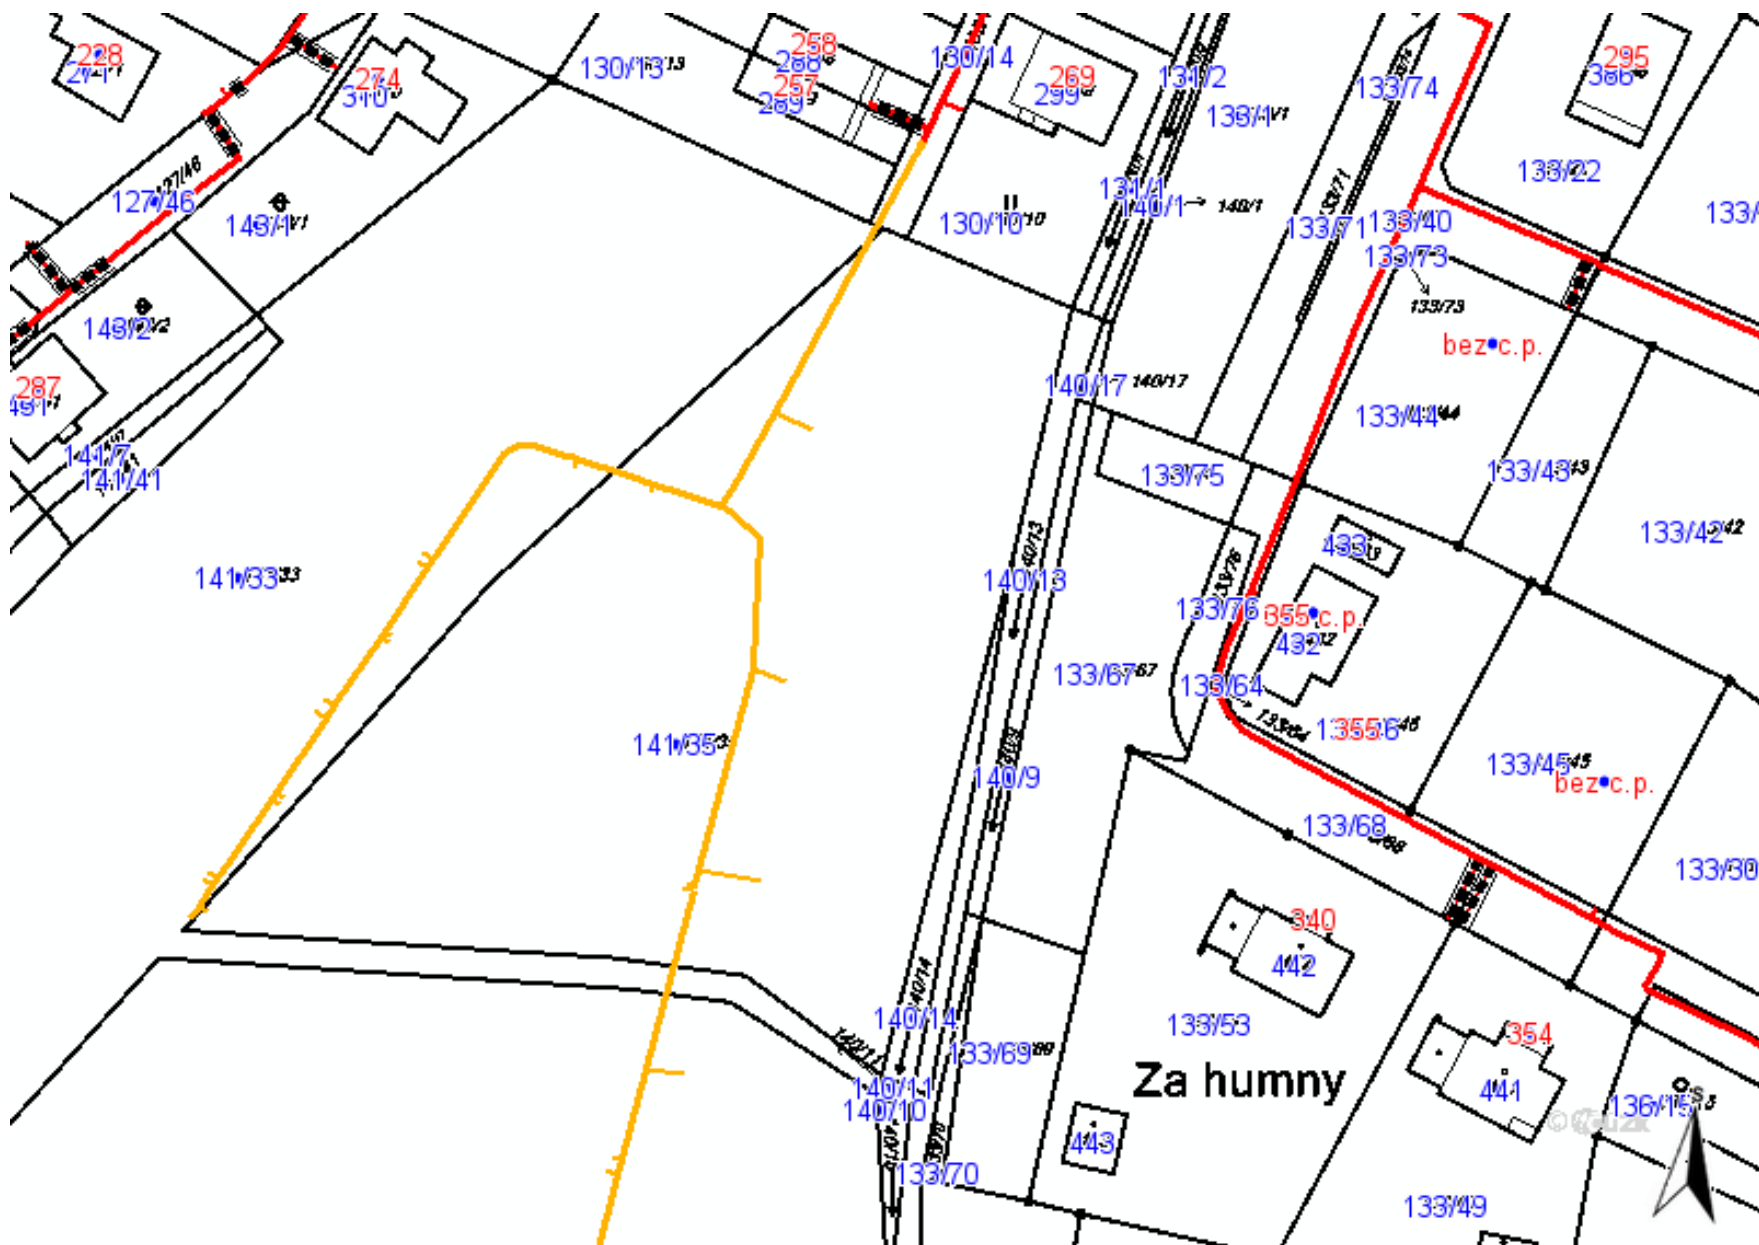

	linie plynovodu
	NTL
	STL
	VTL
	VVTL
	nefunkční
	výstavba
	regulační stanice
	ochranné zařízení
	kabel
	elektropřípojka
	kabel protikoroziční ochrany
	anodové uzemnění
	stanice katodové ochrany

Příloha: Detailní zákres plynárenského zařízení. Tato příloha je nedílnou součástí stanoviska č. 5001465860 ze dne 07.03.2017.

Provozovatel DS: GasNet, s.r.o.; Stavebník: Domov důchodců Albrechtice nad Orlicí , 1. máje 104 , 51722 Albrechtice nad Orlicí. K.ú.: Albrechtice nad Orlicí.

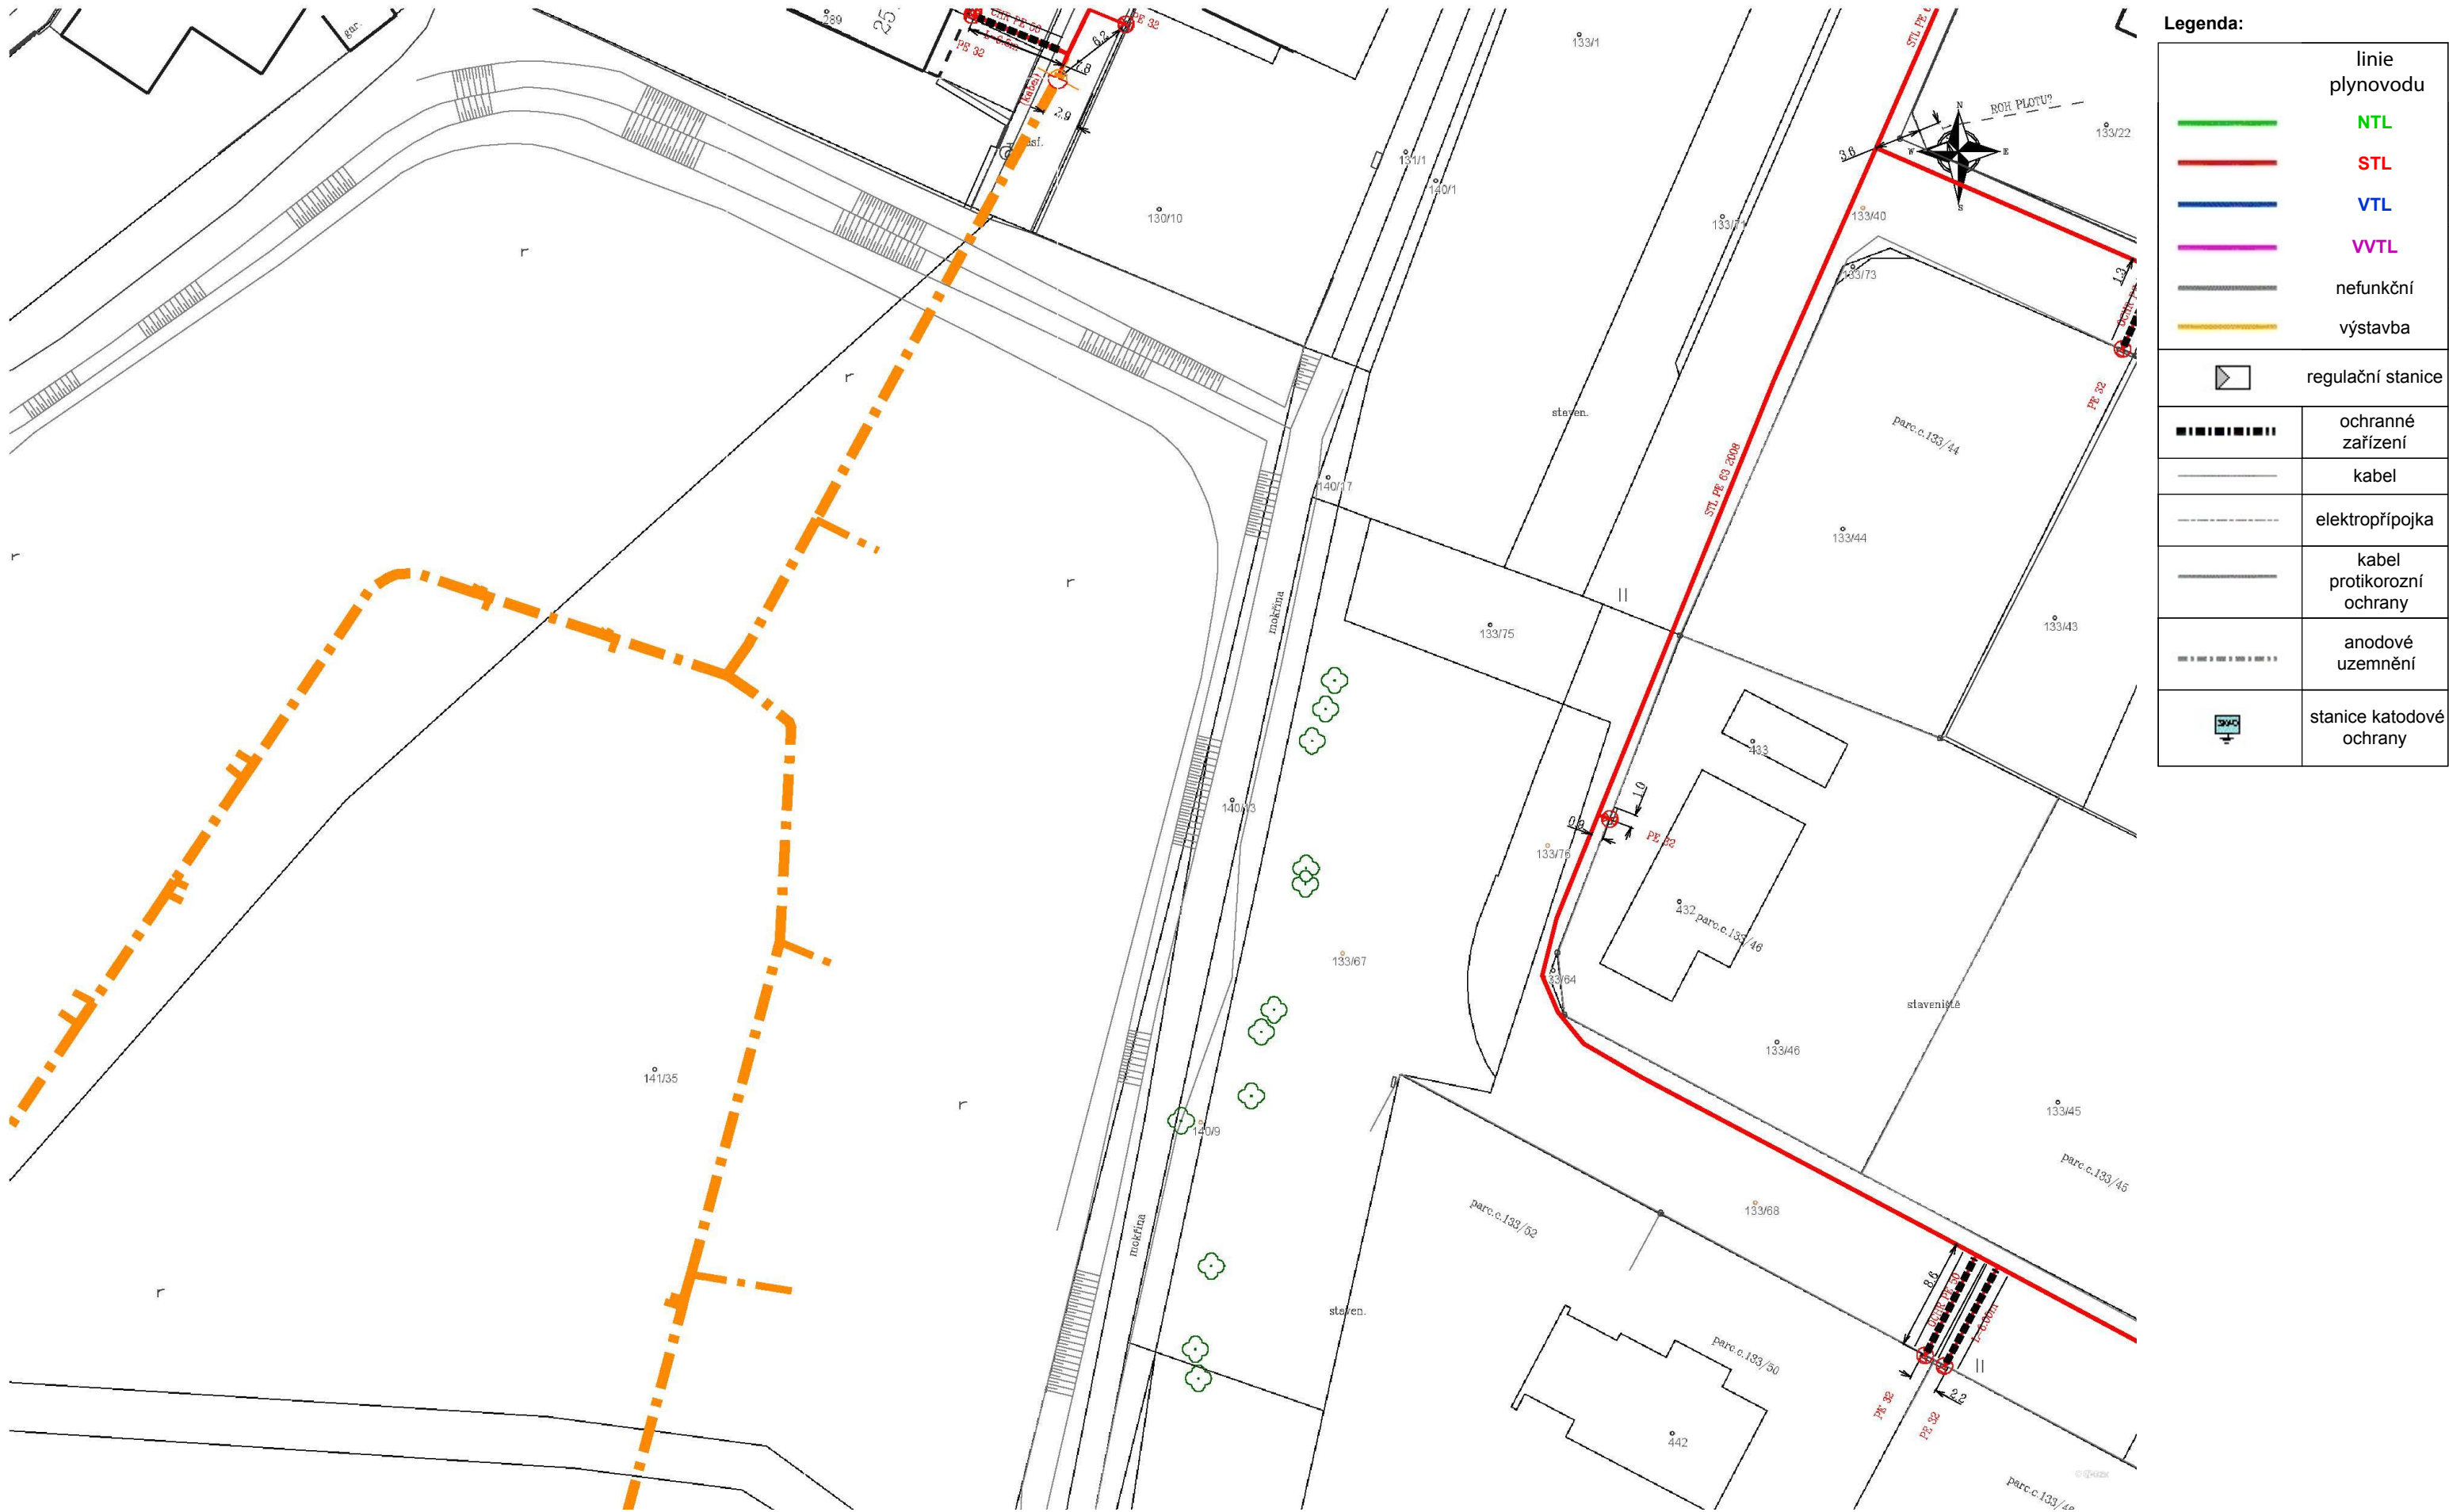

Příloha: Ověřená příloha žadatele. Tato příloha je nedílnou součástí stanoviska č. 5001465860 ze dne 07.03.2017.

Provozovatel DS: GasNet, s.r.o.; Stavebník: Domov důchodců Albrechtice nad Orlicí, 1. máje 104, 51722 Albrechtice nad Orlicí. K.ú.: Albrechtice nad Orlicí.

