


SCHÉMA STANICE ÚT - SO 06

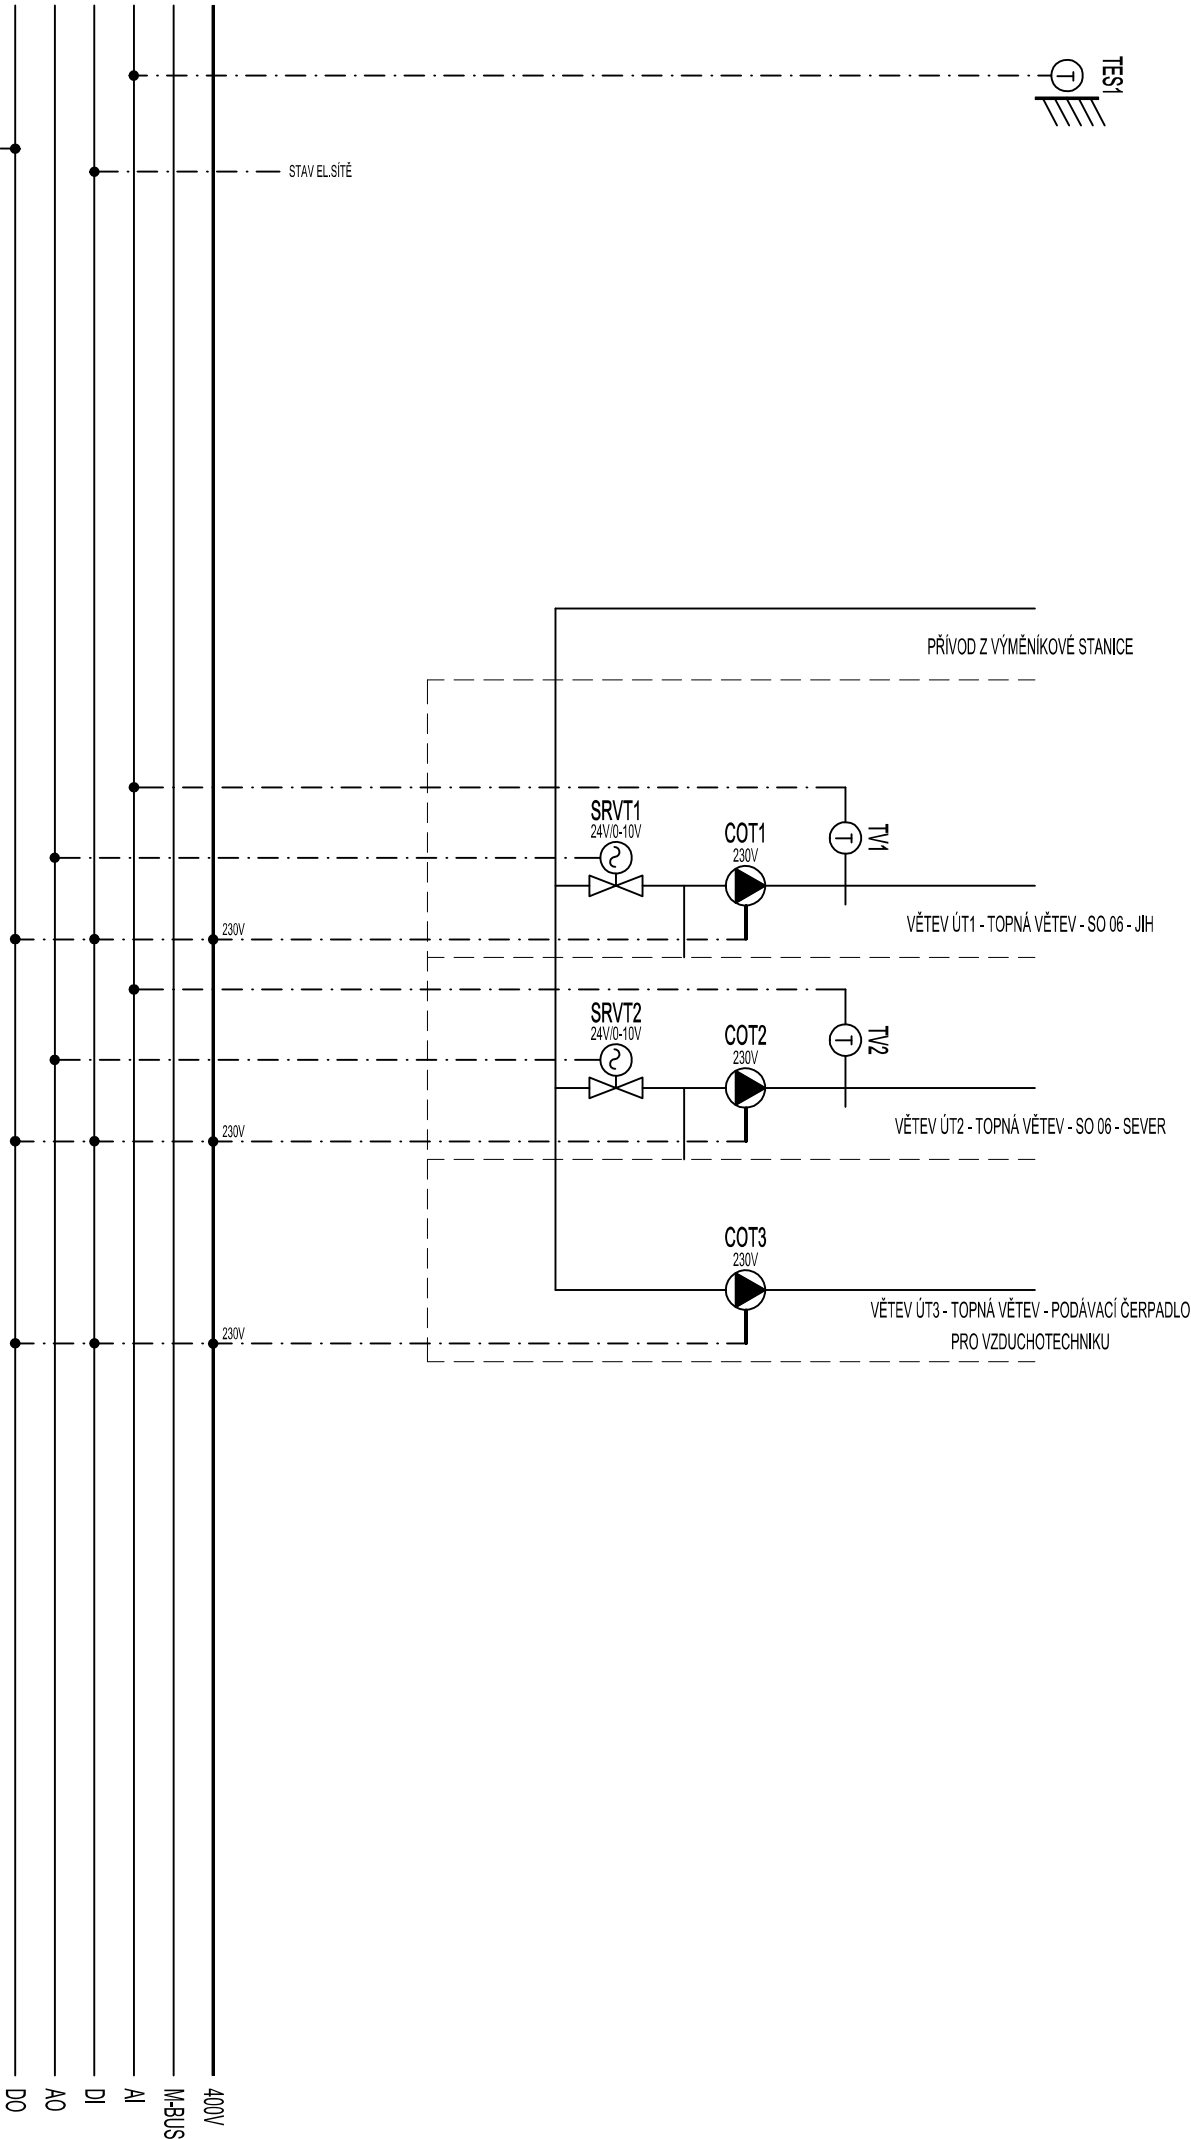

DT6
AMINAW2/G

| | | | | |
|--|--|---|------------------|-----|
| zodpovědný proj. | | P. BAREŠ | Zakázka: 03/2018 | |
| vyraboval | | P. BAREŠ | Datum: 01/2018 | |
| akce | | REKONSTRUKCE USTŘEDNÍHO TOPENÍ - VOŠ A SPŠ RYCHNOV NAD KNEŽNOU | | |
| výkres | | MAR4 REGULAČNÍ SCHÉMA | str.č. | 3/4 |
| EKVITERM O s.r.o. MĚŘENÍ A REGULACE tel. 495 581 320 www.ekviterm.cz | | | | |