


SCHÉMA STANICE ÚT - SO 02

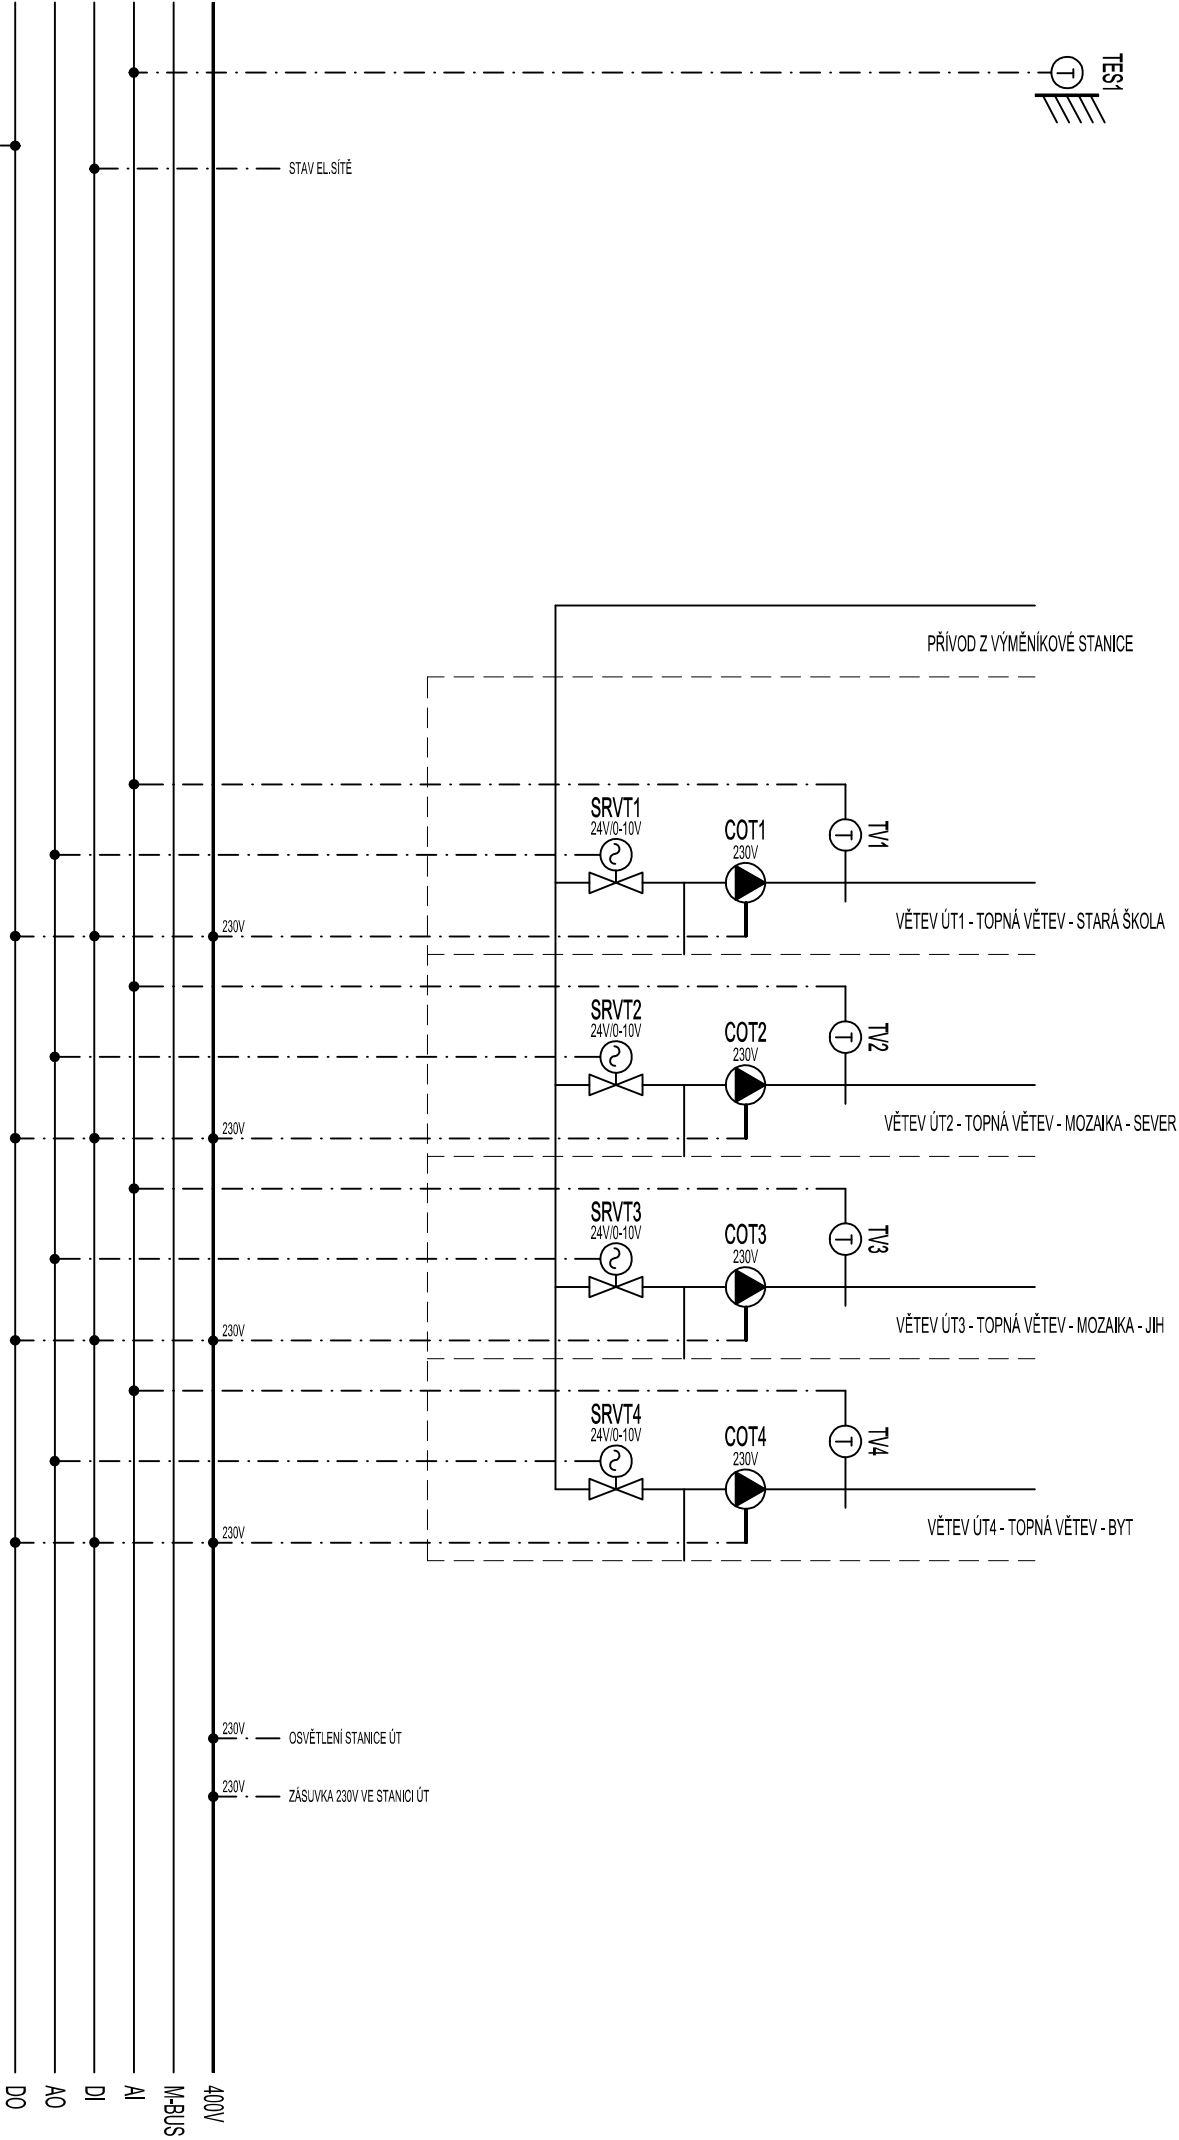

STAV EL.SÍTĚ

POBUDKA

PŘÍVOD Z VÝMĚNIKOVÉ STANICE

VĚTEV ÚT1 - TOPNÁ VĚTEV - STARÁ ŠKOLA

VĚTEV ÚT2 - TOPNÁ VĚTEV - MOZAIKA - SEVER

VĚTEV ÚT3 - TOPNÁ VĚTEV - MOZAIKA - JIH

VĚTEV ÚT4 - TOPNÁ VĚTEV - BYT

230V OSVĚTLENÍ STANICE ÚT

230V ZÁSUVKA 230V VE STANICI ÚT

400V

M-BUS

AI

DI

AO

DO

DT2

AMINAW2/G

zodpovědný proj.	P. BAREŠ	Zakázka: 03/2018
výpracoval	P. BAREŠ	Datum: 01/2018
akce	REKONSTRUKCE USTŘEDNÍHO TOPENÍ - VOŠ A SPŠ RYCHNOV NAD KNEŽNOU	
výkres	MAR4 REGULAČNÍ SCHÉMA	str.: 2/4