
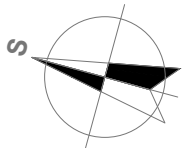
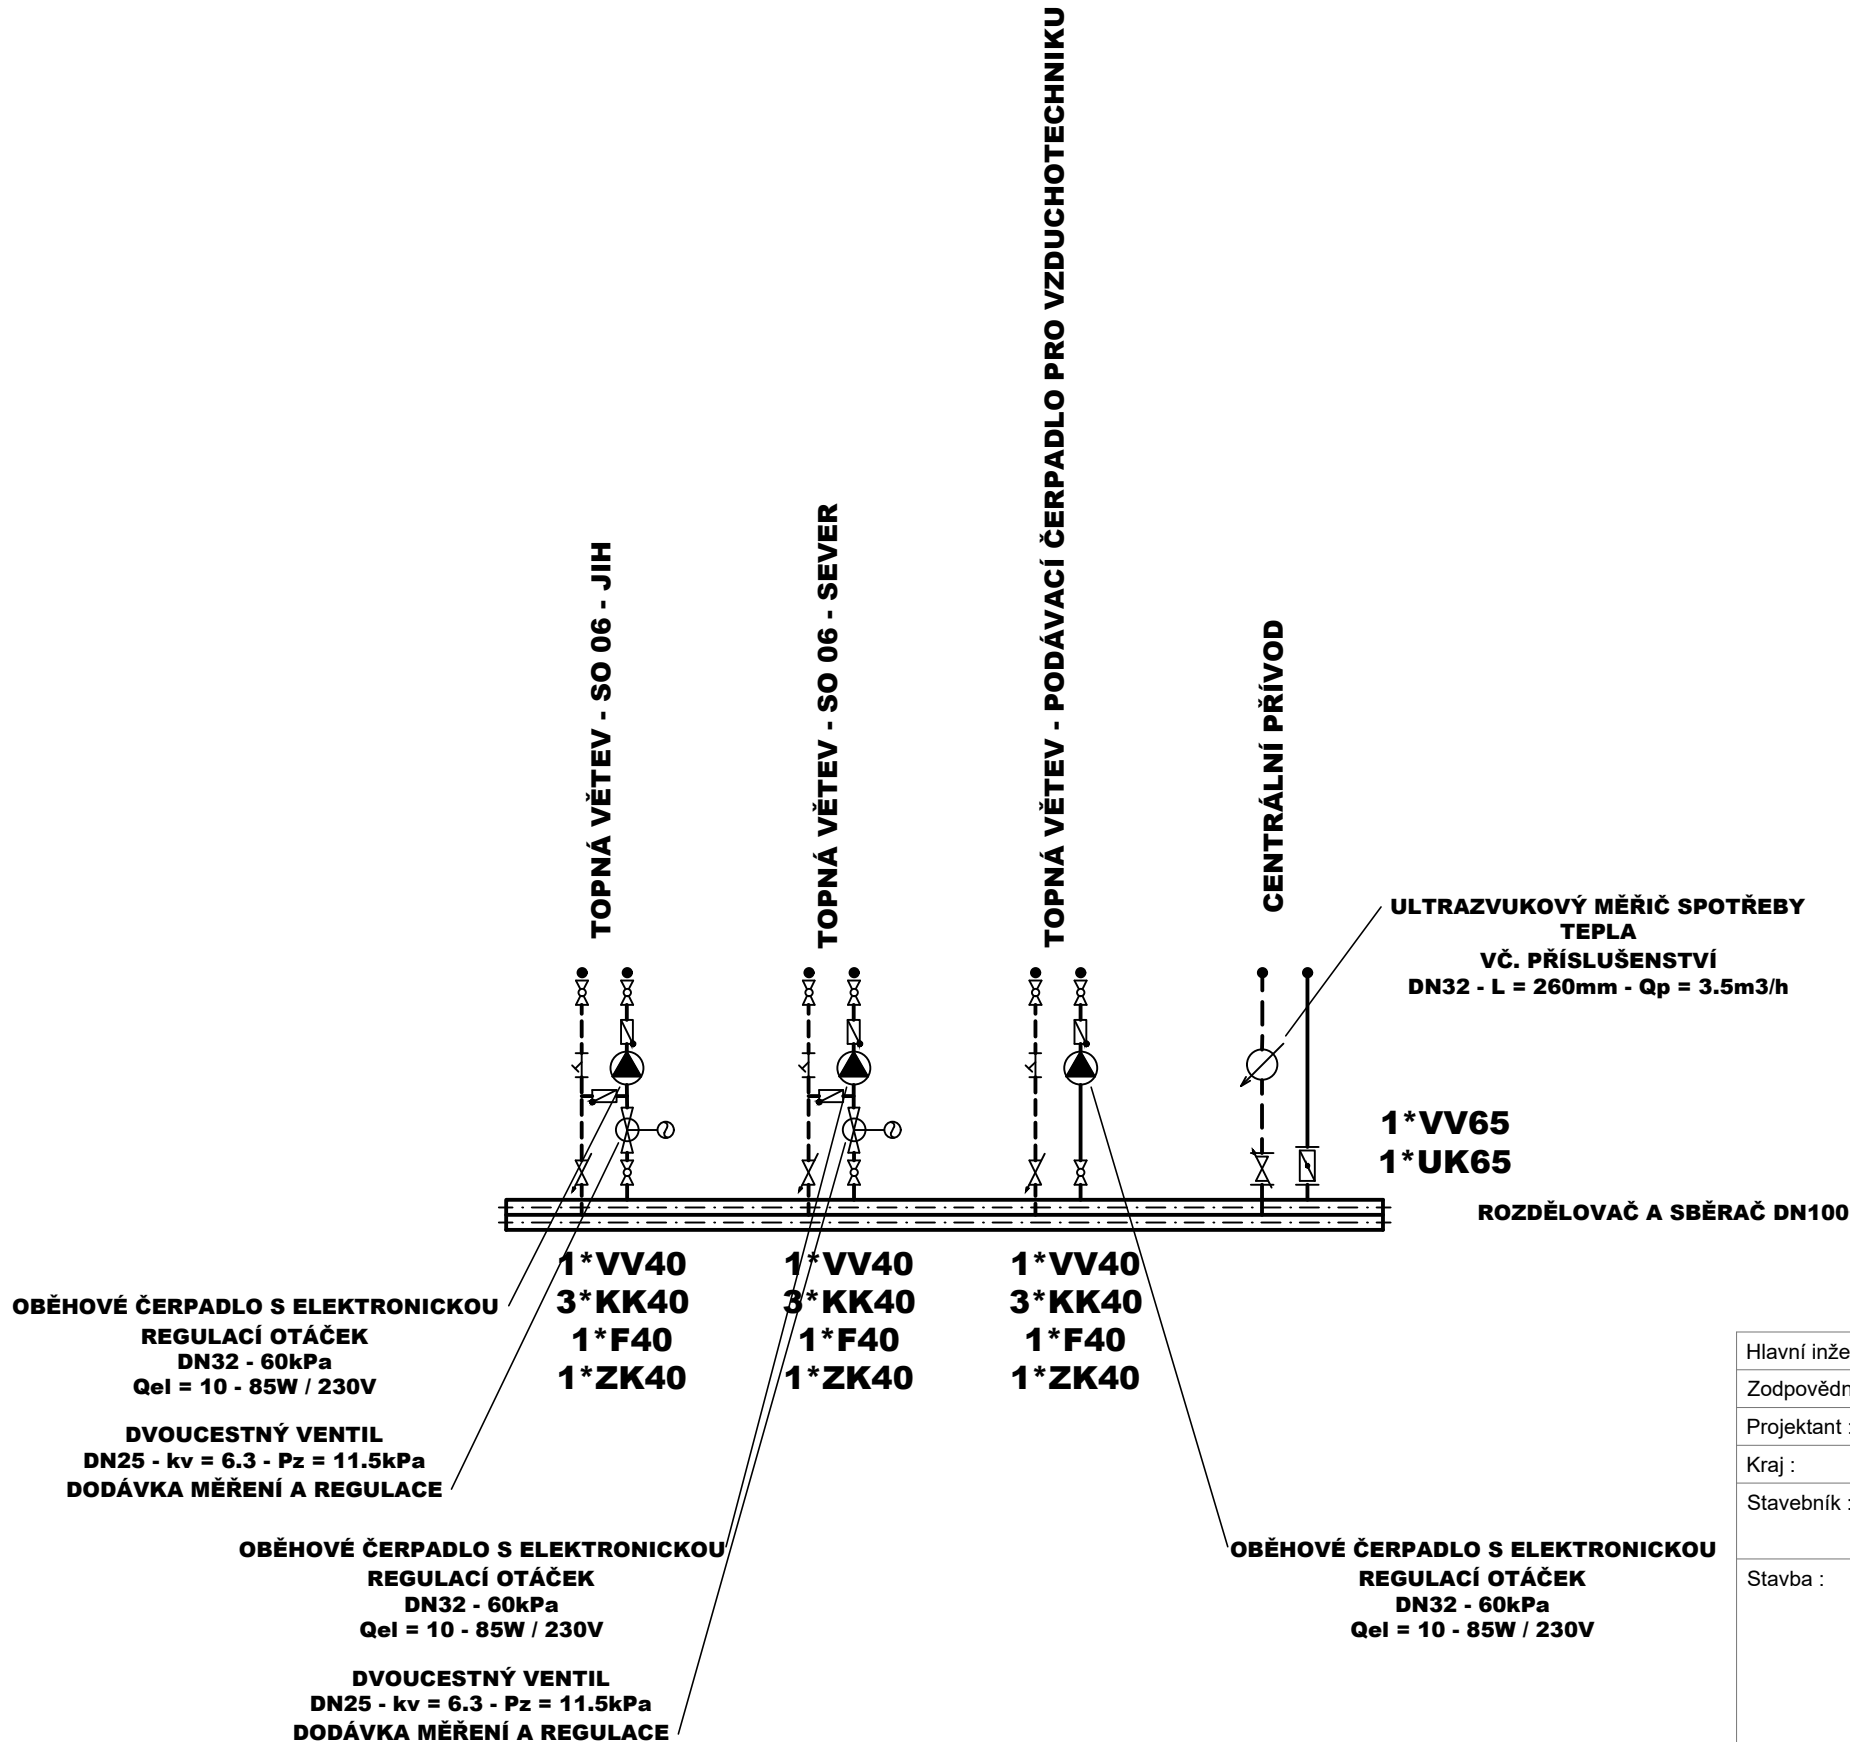
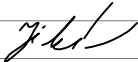



FUNKČNÍ SCHÉMA ZAPOJENÍ STROJOVNY SO 06:

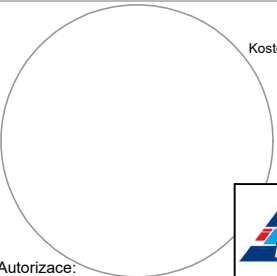

Hlavní inženýr projektu :		Ing. Radek Myšák		 <div data-bbox="2694 1675 2822 1768"></div>
Zodpovědný projektant :		Ondřej Zikán		
Projektant :		Ondřej Zikán, Ing. Jan Vosáhlo		
Kraj :	Královéhradecký	M.Ú. : Rychnov nad Kněžnou		
Stavebník : VOŠ A SPŠ RYCHNOV NAD KNĚŽNOU, IČO 75137011, IČO: 247 78 796, U stadionu, č. p. 1166, 516 01, Rychnov nad Kněžnou				
Stavba : REKONSTRUKCE ÚSTŘEDNÍHO TOPENÍ - VOŠ A SPŠ RYCHNOV NAD KNĚŽNOU U stadionu, č. p. 1166, 516 01, Rychnov nad Kněžnou, p. č. 811/1, 798, 795/2, k. ú. Rychnov nad Kněžnou [744107]				
ETAPA 1				
Číslo paré :				
Název části : FUNKČNÍ SCHÉMA ZAPOJENÍ STROJOVNY SO 06				

Autorizace:	
Číslo zakázky :	
Stupeň PD :	DPS
Datum :	12/2017
Měřítko :	-
Formát :	2xA4
Číslo výkresu :	UT.07