


O5 - TABULKA MÍSTNOSTÍ 1. NP

ČÍSLO MÍSTN.	NÁZEV MÍSTNOSTI
1	2
O5.1.01	UČEBNA
O5.1.02	UMÝVÁRNA + WC
O5.1.03	SKLAD HRAČEK
O5.1.04	UČEBNA
O5.1.05	UMÝVÁRNA + WC
O5.1.06	SKLAD HRAČEK
O5.1.07	UČEBNA
O5.1.08	UMÝVÁRNA + WC
O5.1.09	SKLAD HRAČEK
O5.1.10	CHODBA
O5.1.11	SCHODIŠTĚ
O5.1.12	SKLAD CO
O5.1.13	ŠATNA
O5.1.14	ZÁDVEŘÍ
O5.1.15	CHODBA
O5.1.16	WC
O5.1.17	SBOROVNA
O5.1.18	KABINET
O5.1.19	ÚKLIDOVÁ KOMORA
O5.1.20	LOGOPEDICKÝ PRACOVNÍK
O5.1.21	SCHODIŠTĚ
O5.1.22	CHODBA

UČEBNÝ PAVILON 2. STUPEŇ

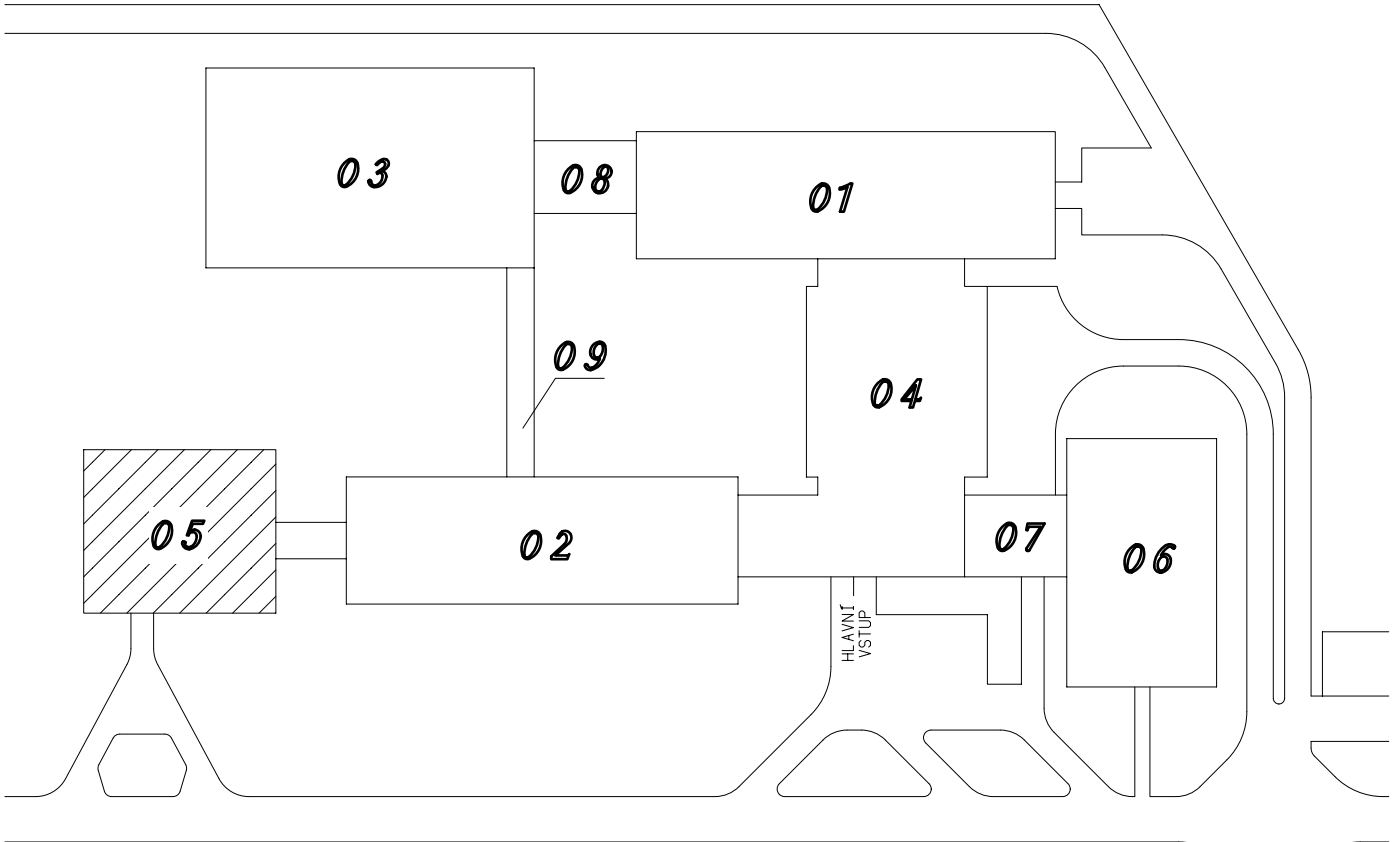

LEGENDA POPISU:

- 01 UČEBNÝ PAVILON 1. STUPEŇ
- 02 UČEBNÝ PAVILON 2. STUPEŇ
- 03 PAVILON TV A DÍLEN
- 04 STRAVOVACÍ PAVILON
- 05 MATEŘSKÁ ŠKOLKA
- 06 UBYTOVNA
- 07 SPOJOVACÍ OBJEKT UBYTOVNY
- 08 SPOJOVACÍ KRČEK
- 09 SPOJOVACÍ CHODBA

SO O5 - MATEŘSKÁ ŠKOLKA

VED. PROJEKTU ING. MILOSLAV JON	PROJEKTANT MARTIN KÚT	VYPRACOVAL MARTIN KÚT	KONTROLOVAL ---	PROJEKTOVÁNÍ STAVEB & Spol. s r.o. A INŽENÝRING
INVESTOR KRÁLOVÉHRADSKÝ KRAJ, PIVOVARSKÉ NÁM. 1245/2, HRADEC KRÁLOVÉ	MÍSTO STAVBY ŠTEFÁNIKOVA 549, HRADEC KRÁLOVÉ	FORMÁT	DATUM 11 / 2007	
Výměna oken a opláštění budov Střední škola, Základní škola a Mateřská škola Štefánikova 549, Hradec Králové				ÚČEL STAVEBNÍ ŘÍZENÍ
				MĚŘÍTKO 1 : 100
				Č. ZAKÁZKY 08 - 17
STÁVAJÍCÍ STAV 1. NADZEMNÍ PODLAŽÍ				ČÍSLO VÝKRESU O5.1