

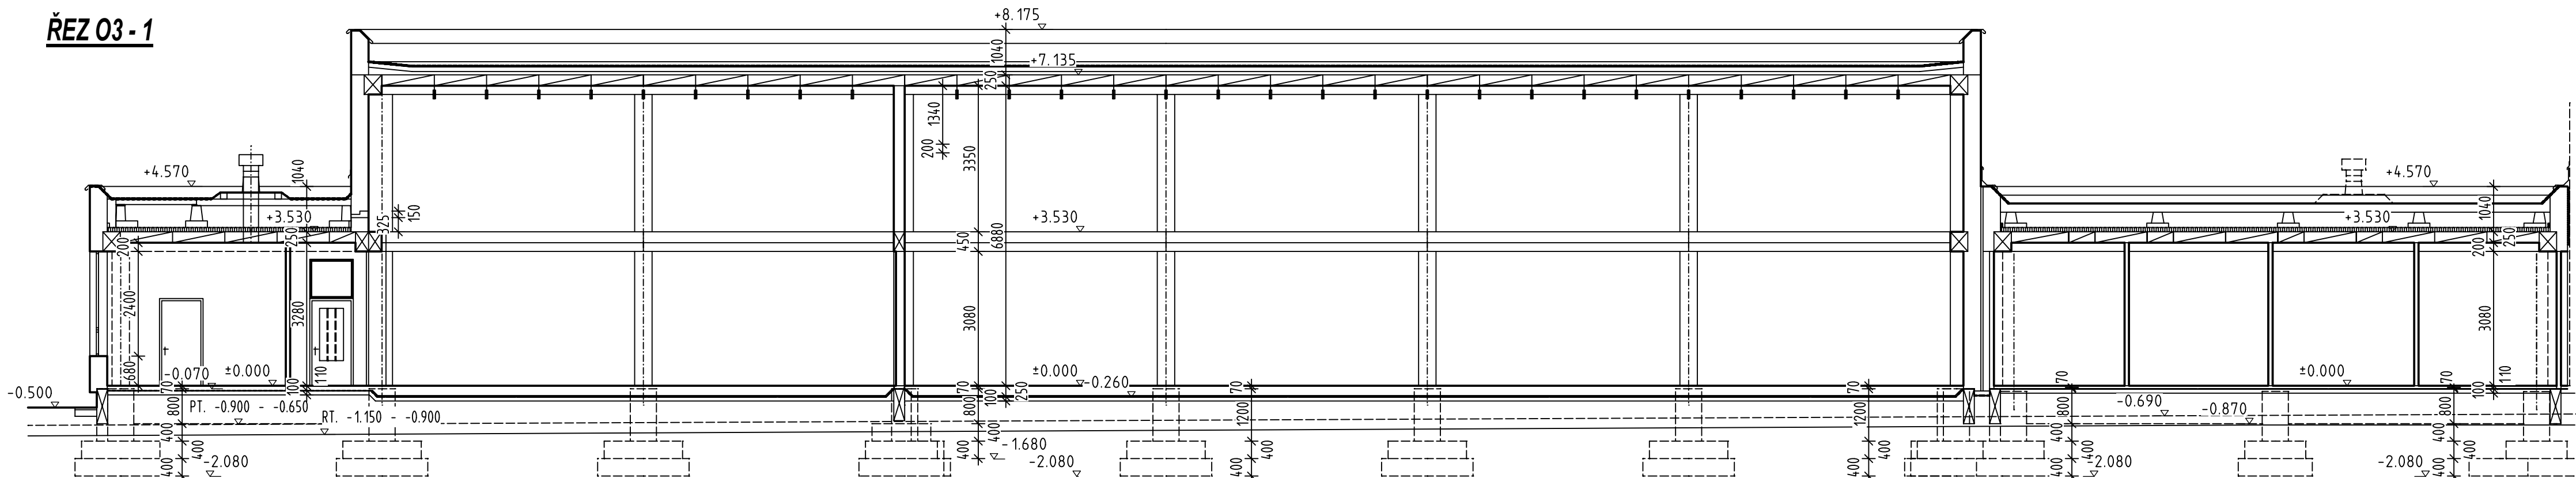


ŘEZ 03 - 1

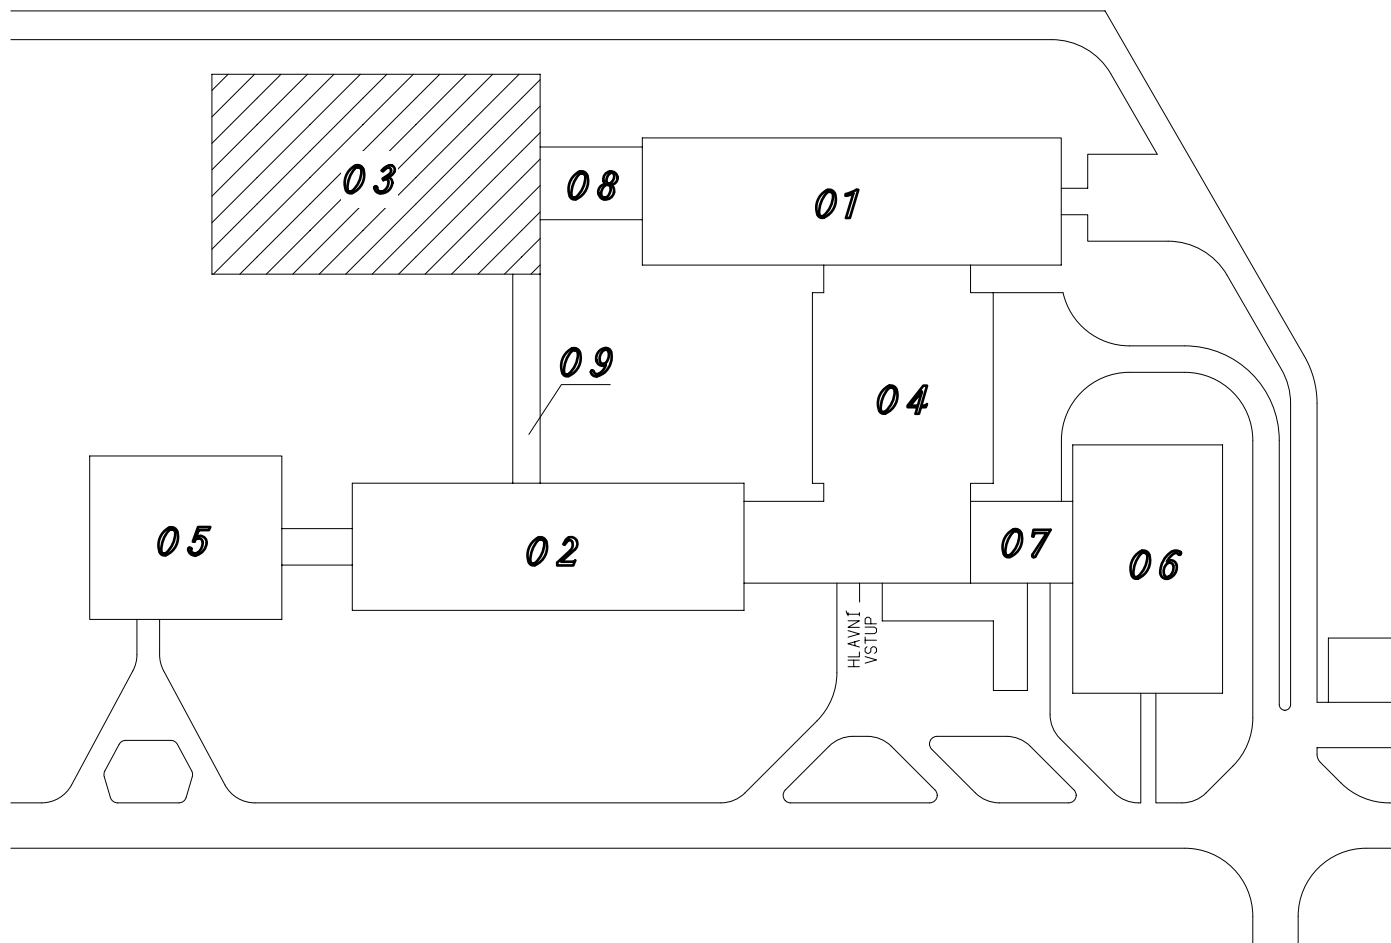


ŘEZ 03 - 2

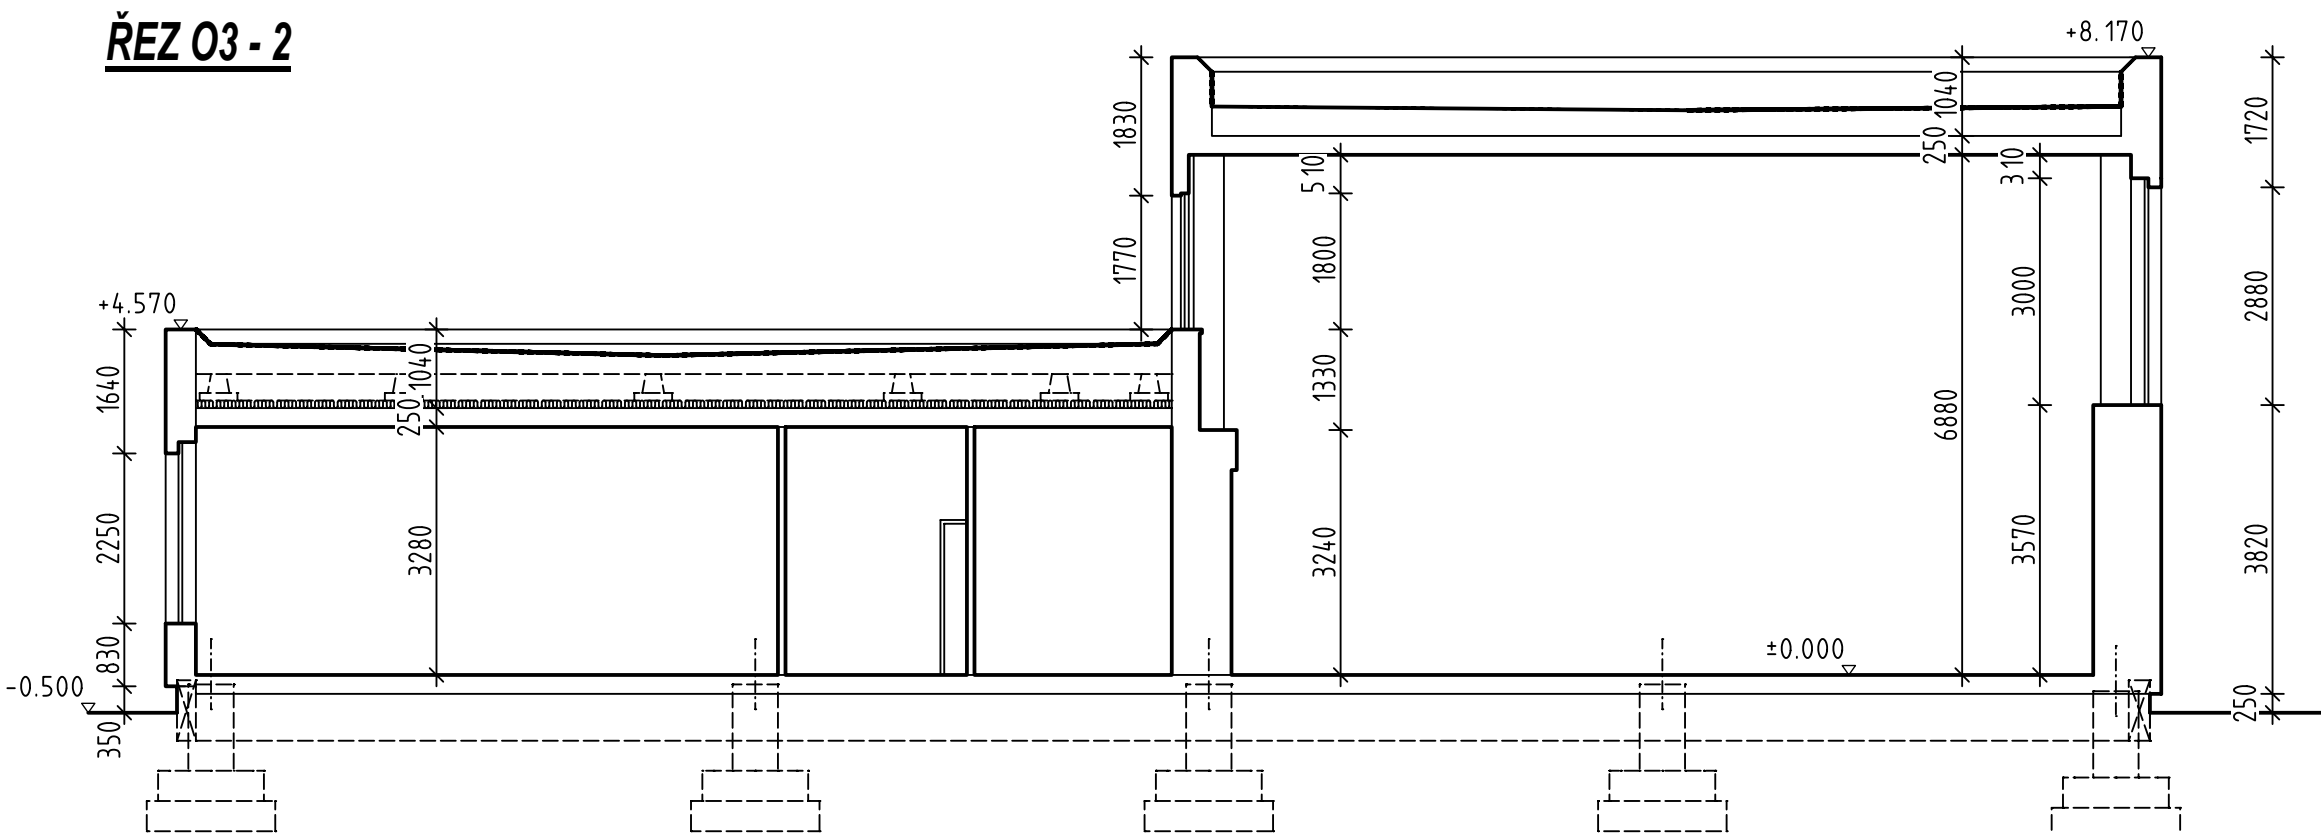

LEGENDA POPISU:

- 01 UČEBNOVÝ PAVILON 1. STUPEŇ
02 UČEBNOVÝ PAVILON 2. STUPEŇ
03 PAVILON TV A DÍLEN
04 STRAVOVACÍ PAVILON
05 MATERSKÁ ŠKOLKA
06 UBYTOVNA
07 SPOJOVACÍ OBJEKT UBYTOVNY
08 SPOJOVACÍ KRČEK
09 SPOJOVACÍ CHODBA

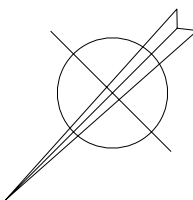

SO 03 - PAVILON TV A DÍLEN

| | | | | | |
|--|--|-------------|-------------|---|--|
| VED. PROJEKTU | PROJEKTANT | VYPRACOVAL | KONTROLOVAL |  | PROJEKTOVÁNÍ STAVEB A INŽENÝRING |
| ING. MILOSLAV JON | MARTIN KÚT | TOMÁŠ LÍBAL | --- | | |
| INVESTOR | KRÁLOVÉHRADECKÝ KRAJ, PIVOVARSKÉ NÁM. 1245/2, HRADEC KRÁLOVÉ | | | FORMÁT | |
| MÍSTO STAVBY | ŠTEFÁNIKOVA 549, HRADEC KRÁLOVÉ | | | DATUM | 11 / 2007 |
| Výměna oken a opláštění budov Střední škola, Základní škola a Mateřská škola Štefánikova 549, Hradec Králové | | | | ÚČEL | STAVEBNÍ ŘÍZENÍ |
| | | | | MĚŘITKO | 1 : 100 |
| | | | | Č. ZAKÁZKY | 08 - 17 |
| | | | | Č. ARCHIVNÍ | 08 - 17 - SR |
| STÁVAJÍCÍ STAV | | | | ČÍSLO VÝKRESU | O3.4 |
| ŘEZY | | | | | |