


# 2.NP

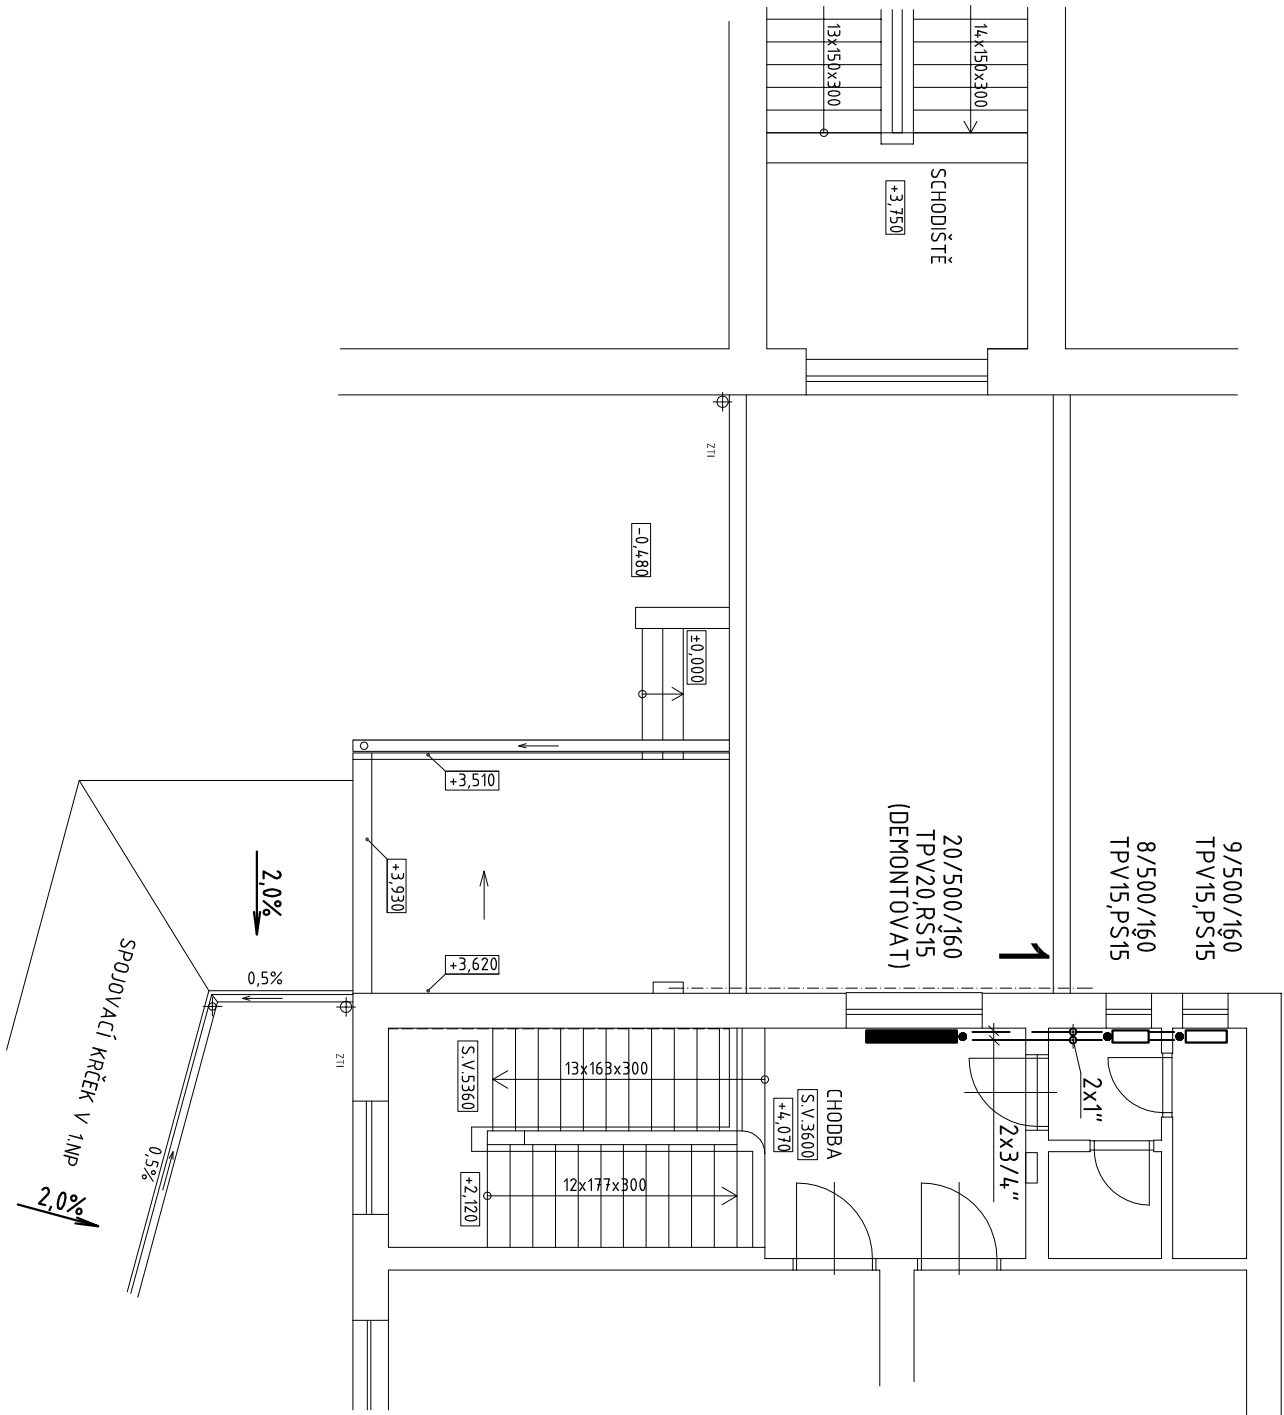

## LEGENDA

20/500/160 TPV 20	Stávající litinové článkové těleso (počet článků/roztěč/hloubka)
RS 15	Termostatický přímý ventil otopných těles DN20-3/4" (stávající)
	Radiátorové šroubení rohové DN15-1/2"
	Teplovodní rozvody pro severní část areálu - potrubí ocelové svařované (stávající)

REVIZE   POPIS/DESCRIPTION	ZMĚNIL/CHECKED BY	KONTROLA/APPROVED BY	DATA/DATE		
STAVEBNÍK/INVESTOR	HLAVNÍ PROJEKTANT/CONTRACTOR				
Královéhradecký kraj Pivovarské náměstí 1245 500 03 Hradec Králové	ATELIER TSUNAMI S.R.O. PALACHOVA 1742 547 01 NÁCHOD TEL. +420 491 401 611 E-MAIL: NACHOD@ATSUNAMI.CZ				
PROFESÉ/PROFESSION	HLAVNÍ INŽENÝR PROJEKTU/PROJECT MANAGER				
060 - VYTÁPĚNÍ	ING. ARCH. MICHAL JEŽEK				
ZPRACOVATEL PROFESÉ/SUBCONTRACTOR	ZODPOVĚDNÝ PROJEKTANT PROFESÉ/SPECIALIST ENGINEER				
ING. STANISLAV POSLUŠNÝ BŘETISLAVOVA 1199 500 02 HRADEC KRÁLOVÉ	ING. STANISLAV POSLUŠNÝ VYPRACOVAL/MADE BY				
NÁZEV STAVBY/BUILDING					
PŘÍSTAVBA SPOJOVACÍ CHODBY K BUDOVĚ SPŠel-it DOBRUŠKA					
OBSAH PŘÍLOHY/CONTENT					ARCHIV
MÍSTO STAVBY/BUILDING SITE					PARÉ
Čs. odboje 670, 518 01 Dobruška					
STUPEŇ DOKUMENTACE/LEVEL OF DOCUMENTATION	DATA/DATE	MĚŘÍTKO/SCALE	FORMÁT		
DOKUMENTACE PRO PROVÁDĚNÍ STAVBY	03-2018	1:100	2xA4		
Č. ZAKÁZKY   STUPEŇ OBJEKT   PROFESÉ   VÝKRES   REVIZE	OBJEKT/OBJECT				
946.2 5 D1 00 060 502 A					