


ŘEZ J - J' - STÁVAJÍCÍ STAV M 1 : 100

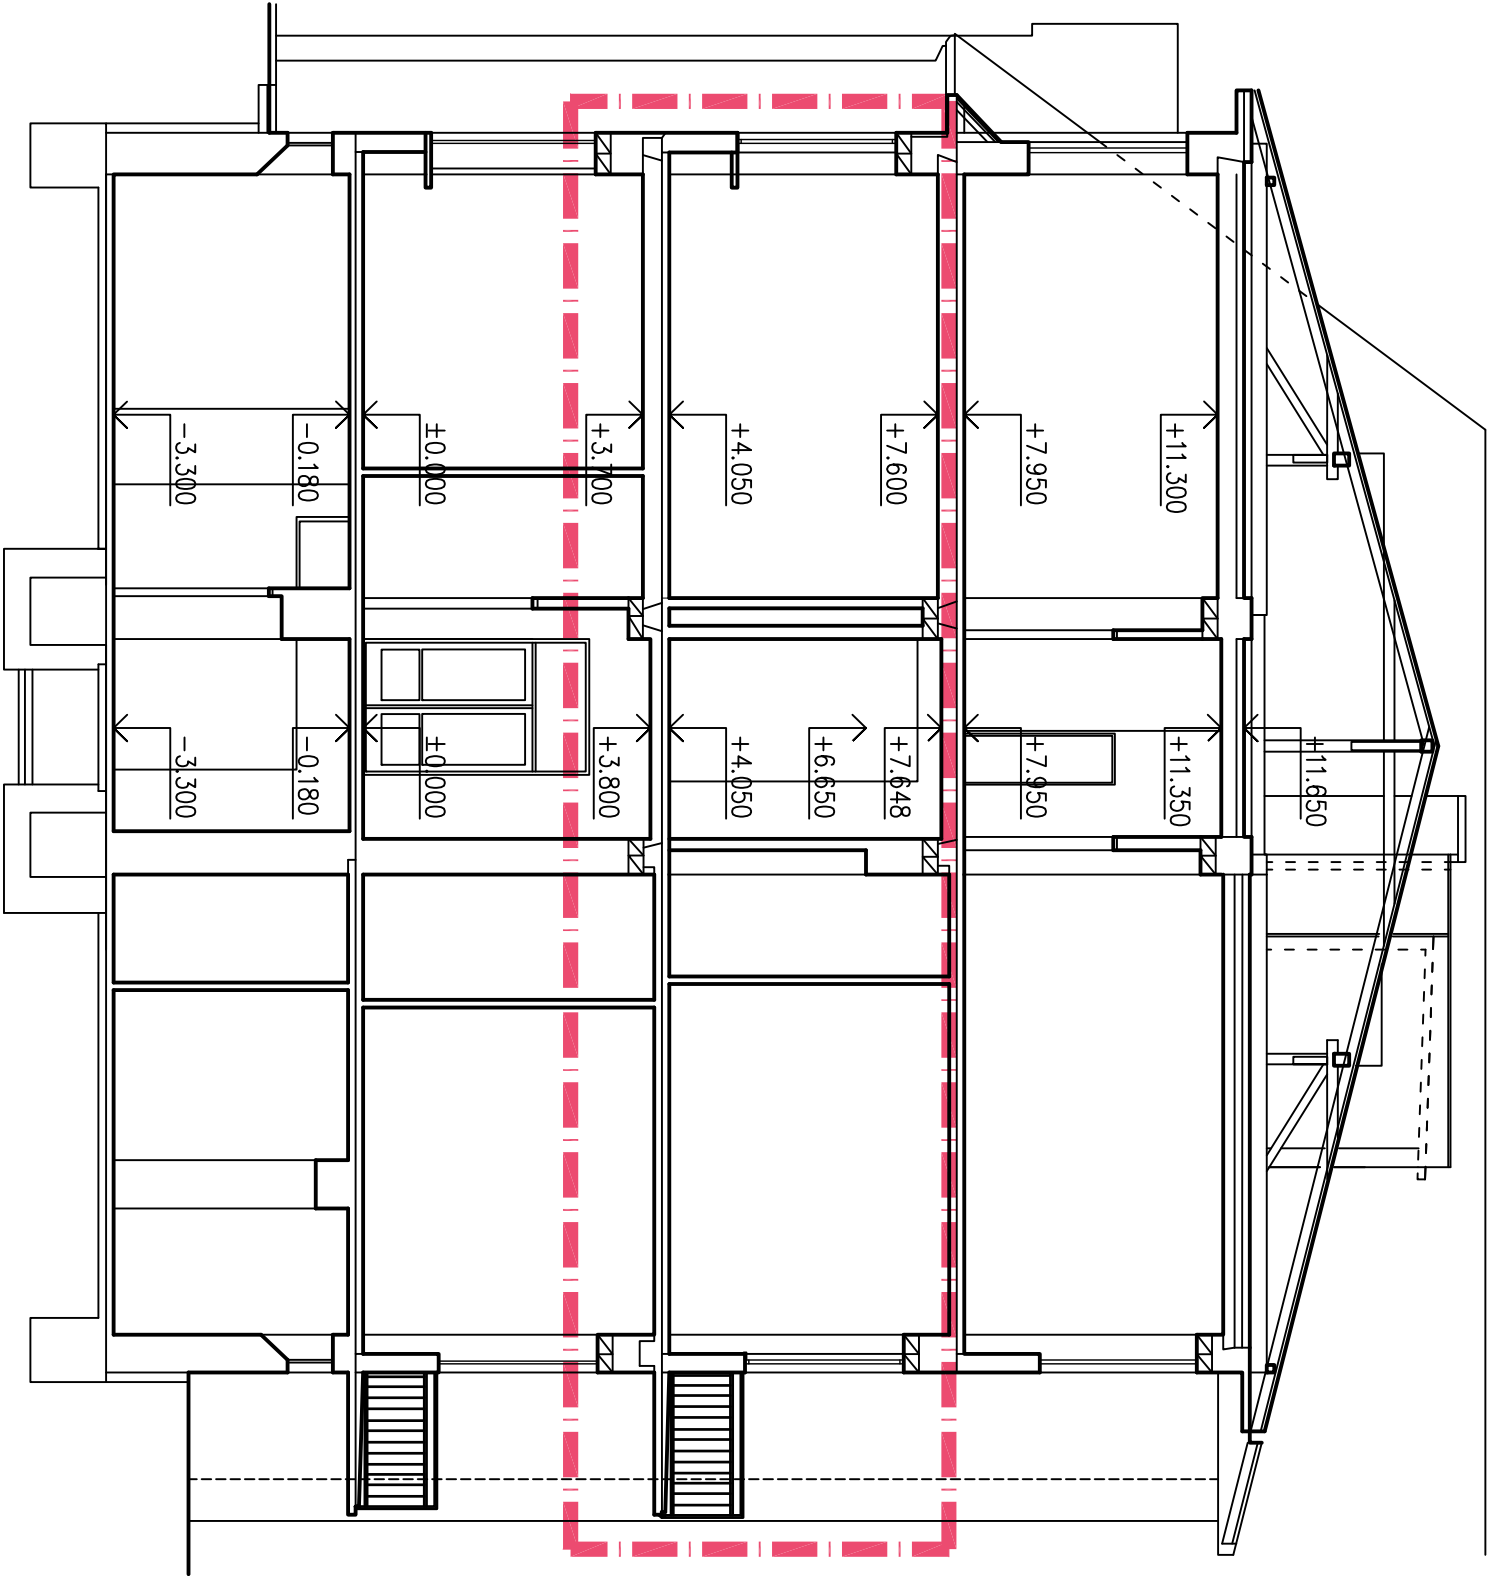

LEGENDA MATERIÁLŮ

- STÁVAJÍCÍ KONSTRUKCE A ZDIVO
- STAVEBNÍ ÚPRAVY 2NP JIP – ETAPA 2A2 (POKOJE LÉKAŘŮ, ADMINISTRATIVA)

POZNÁMKA:

- ÚROVEŇ PODLAHY 1PP –3,300 M
- ÚROVEŇ PODLAHY 1NP ±0,000 M = 396,88 M.N.M. (B.P.V.) = ÚROVEŇ 1NP DOSTAVBY Z R. 1970
- ÚROVEŇ PODLAHY 2NP +4,080 M
- ÚROVEŇ PODLAHY 3NP +7,980 M

┌ DATUM ZMĚNY POPIS ZMĚNY

HLAVNÍ ING. PROJEKTU	ZODP. PROJEKTANT	VYPRACOVAL	MĚŘÍTKO: 1 : 100
LIBOR KLUBAL, DIS.	ING. PAVEL TŮMA	LIBOR KLUBAL, DIS.	FORMAT: 2 A4
<i>Libor Klubal</i>	<i>Pavel Tůma</i>	<i>Libor Klubal</i>	DATUM: 15.11.2017
INVESTOR : KRALOVÉHRADSKÝ KRAJ, PIVOVARSKÉ NÁMĚSTÍ 1245, 500 03 HRADEC KRÁLOVÉ			
AKCE : NEMOCNICE BROUMOV – STAVEBNÍ ÚPRAVY 2NP JIP – ETAPA 2A2			
Na parcele: st.p.č. 308/1, p.p.č. 300/1, 300/6 Katastrální území: BROUMOV			
D – VÝKRESOVÁ DOKUMENTACE D.1 STAVEBNÍ OBJEKTY D.1.1 SO 01 STAVEBNÍ ÚPRAVY JIP – ETAPA 2A2 D.1.1.1 ARCHITEKTONICKO STAVEBNÍ ŘEŠENÍ			
PROJEKT PRO PROVEDENÍ STAVBY			Č. PARÉ
NÁZEV PŘÍLOHY : ŘEZ J – STÁVAJÍCÍ STAV			ČÍSLO PŘÍLOHY D. 1. 1. 1. 6