




HLAVNÍ ING. PROJEKTU	ZODP. PROJEKTANT	VYPRACOVAL	MĚŘÍTKO :	
LIBOR KLUBAL, DiS	ING. ZDENĚK KVAPIL	JIŘÍ ŠTAJER	FORMÁT : A4	
<i>Libor Klubal</i>	<i>Zdeněk Kvapil</i>	<i>Jiří Štajer</i>	DATUM : 11/2017	
INVESTOR : KRÁLOVÉHRADECKÝ KRAJ, PIVOVARSKÉ NÁMĚSTÍ 1245, 500 03 HRADEC KRÁLOVÉ				
AKCE : NEMOCNICE BROUMOV – STAVEBNÍ ÚPRAVY 2NP JIP – ETAPA 2B Na parcele st.p.č. 308/1, p.p.č. 300/1, 300/6 katastrální území: BROUMOV D – DOKUMENTACE OBJEKTU D.1 STAVEBNÍ OBJEKTY D.1.1 SO 01 STAVEBNÍ ÚPRAVY JIP – ETAPA 2B D.1.1.7 MEDICINÁLNÍ PLYNY				ZPRACOVATEL:  MZ LIBEREC a.s. U Nisy 362/6 46001 Liberec
PROJEKT PRO PROVEDENÍ STAVBY				EV. Č. AKCE 1566 44 17
NÁZEV PŘÍLOHY : POHLEDY NA KLINICKOU SIGNALIZACI MEDICINÁLNÍCH PLYNŮ				ČÍSLO PŘÍLOHY D. 1. 1. 7. 7

Pohled 01

1:20

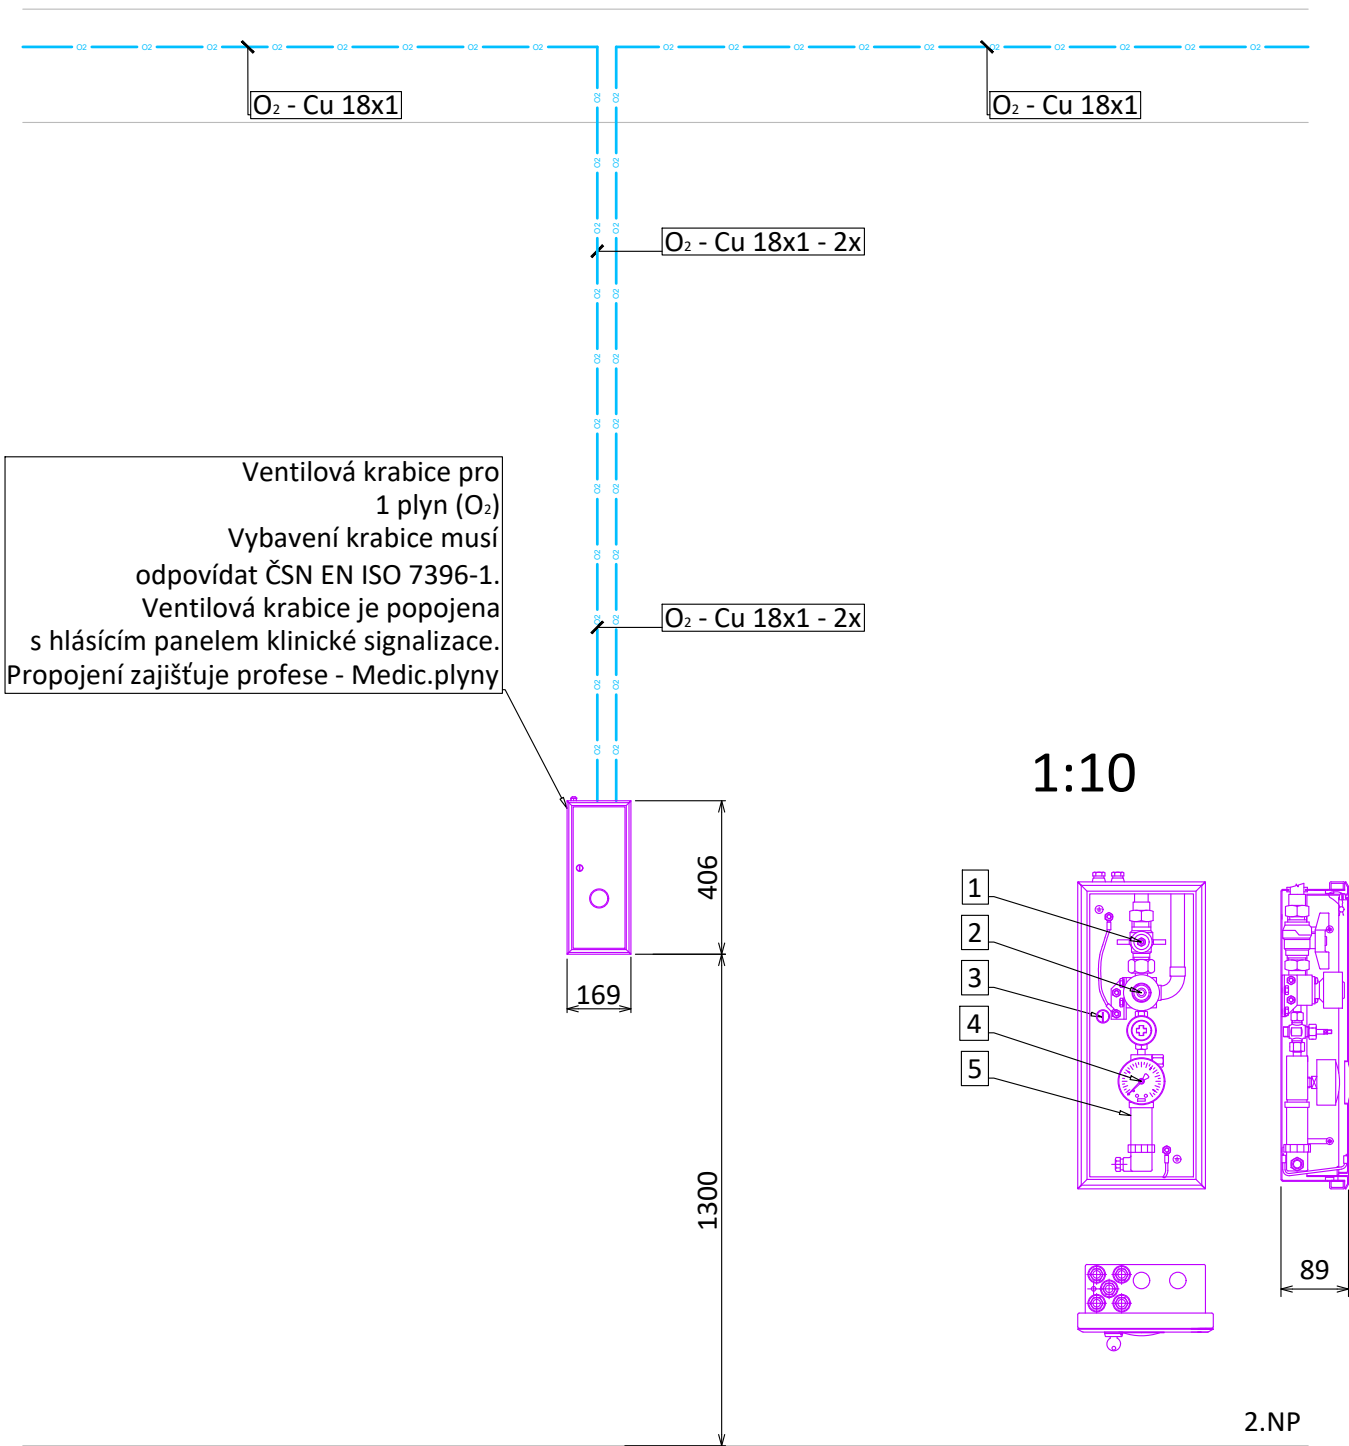

LEGENDA


	Rozvodné potrubí kyslíku - Cu trubka 4 bar
1	Uzavírací ventil
2	Rychlospojka pro napoení na náhradní zdroj - dle druhu plynu
3	Zámek ventilové krabice
4	Kontrolní manometr nebo vakuometr
5	Čidlo klinického alarmu

1:20

[illegible]

1:20

Podhled

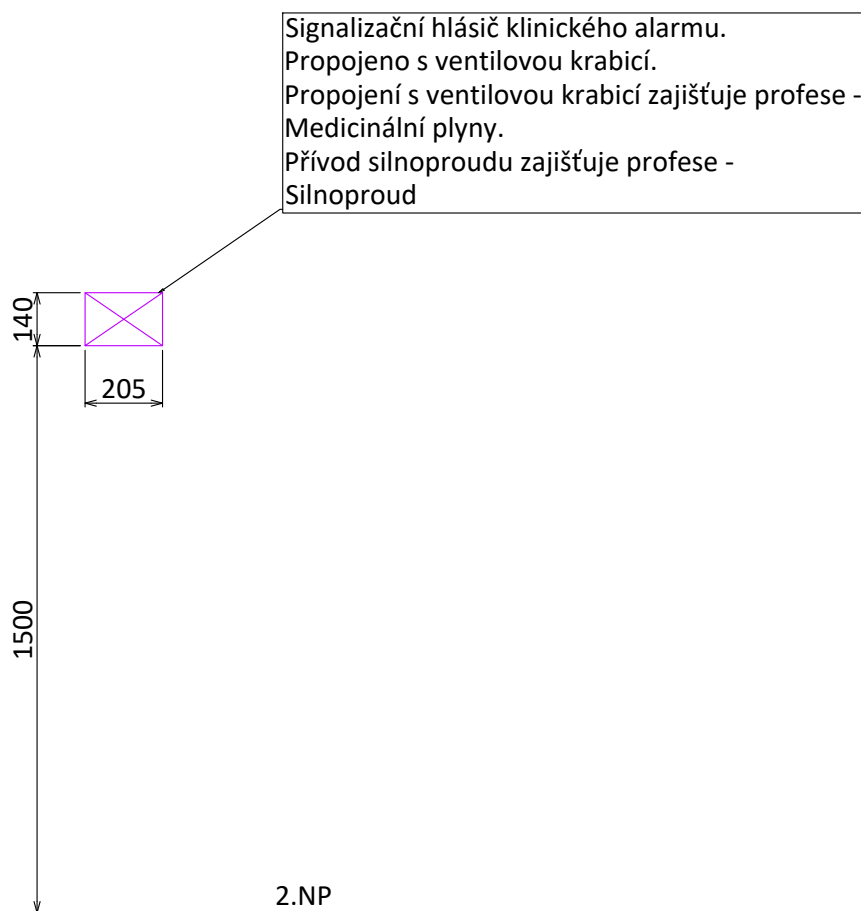

LEGENDA

[illegible]