
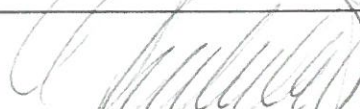


POZNÁMKA:


V ČÁSTI A/2 BUDOU PROVEDENY HLAVNĚ OPRAVY EMAILOVÝCH NÁTĚRŮ V MÍSTNOSTECH A NA CHODBĚ, DOPLNĚNY A VYMĚNĚNY MADLA VE STÁVAJÍCÍCH HYGIENICKÝCH BUŇKÁCH, PROVEDENY NÁTĚRY TRUHLÁŘSKÝCH VÝROBKŮ A OBNOVENY MALBY. OSTATNÍ PRÁCE JSOU UDRŽOVACÍHO CHARAKTERU.

Projektant	Miroslav Drahekoupil	 Miroslav Drahekoupil projektové práce Smetanova 1793, Nový Bydžov IČO 132 06 788, tel. 495 482 303		
Vypracoval	Miroslav Drahekoupil			
Investor	KRAJSKÝ ÚŘAD KRÁLOVÉHRADECKÉHO KRAJE			
Akce:	ZMĚNA UŽÍVÁNÍ IV. NP INTERNY NOVOBYDŽOVSKÉ NEMOCNICE NA AKUTNÍ REHABILITAČNÍ LŮŽKA		Č. zakázky:	
Část:	PŮDORYS ČÁSTI IV. NP – ČÁST A/2	1 : 75	Datum	05/2004
			Pril.č.: 9	Kopie č.: 3

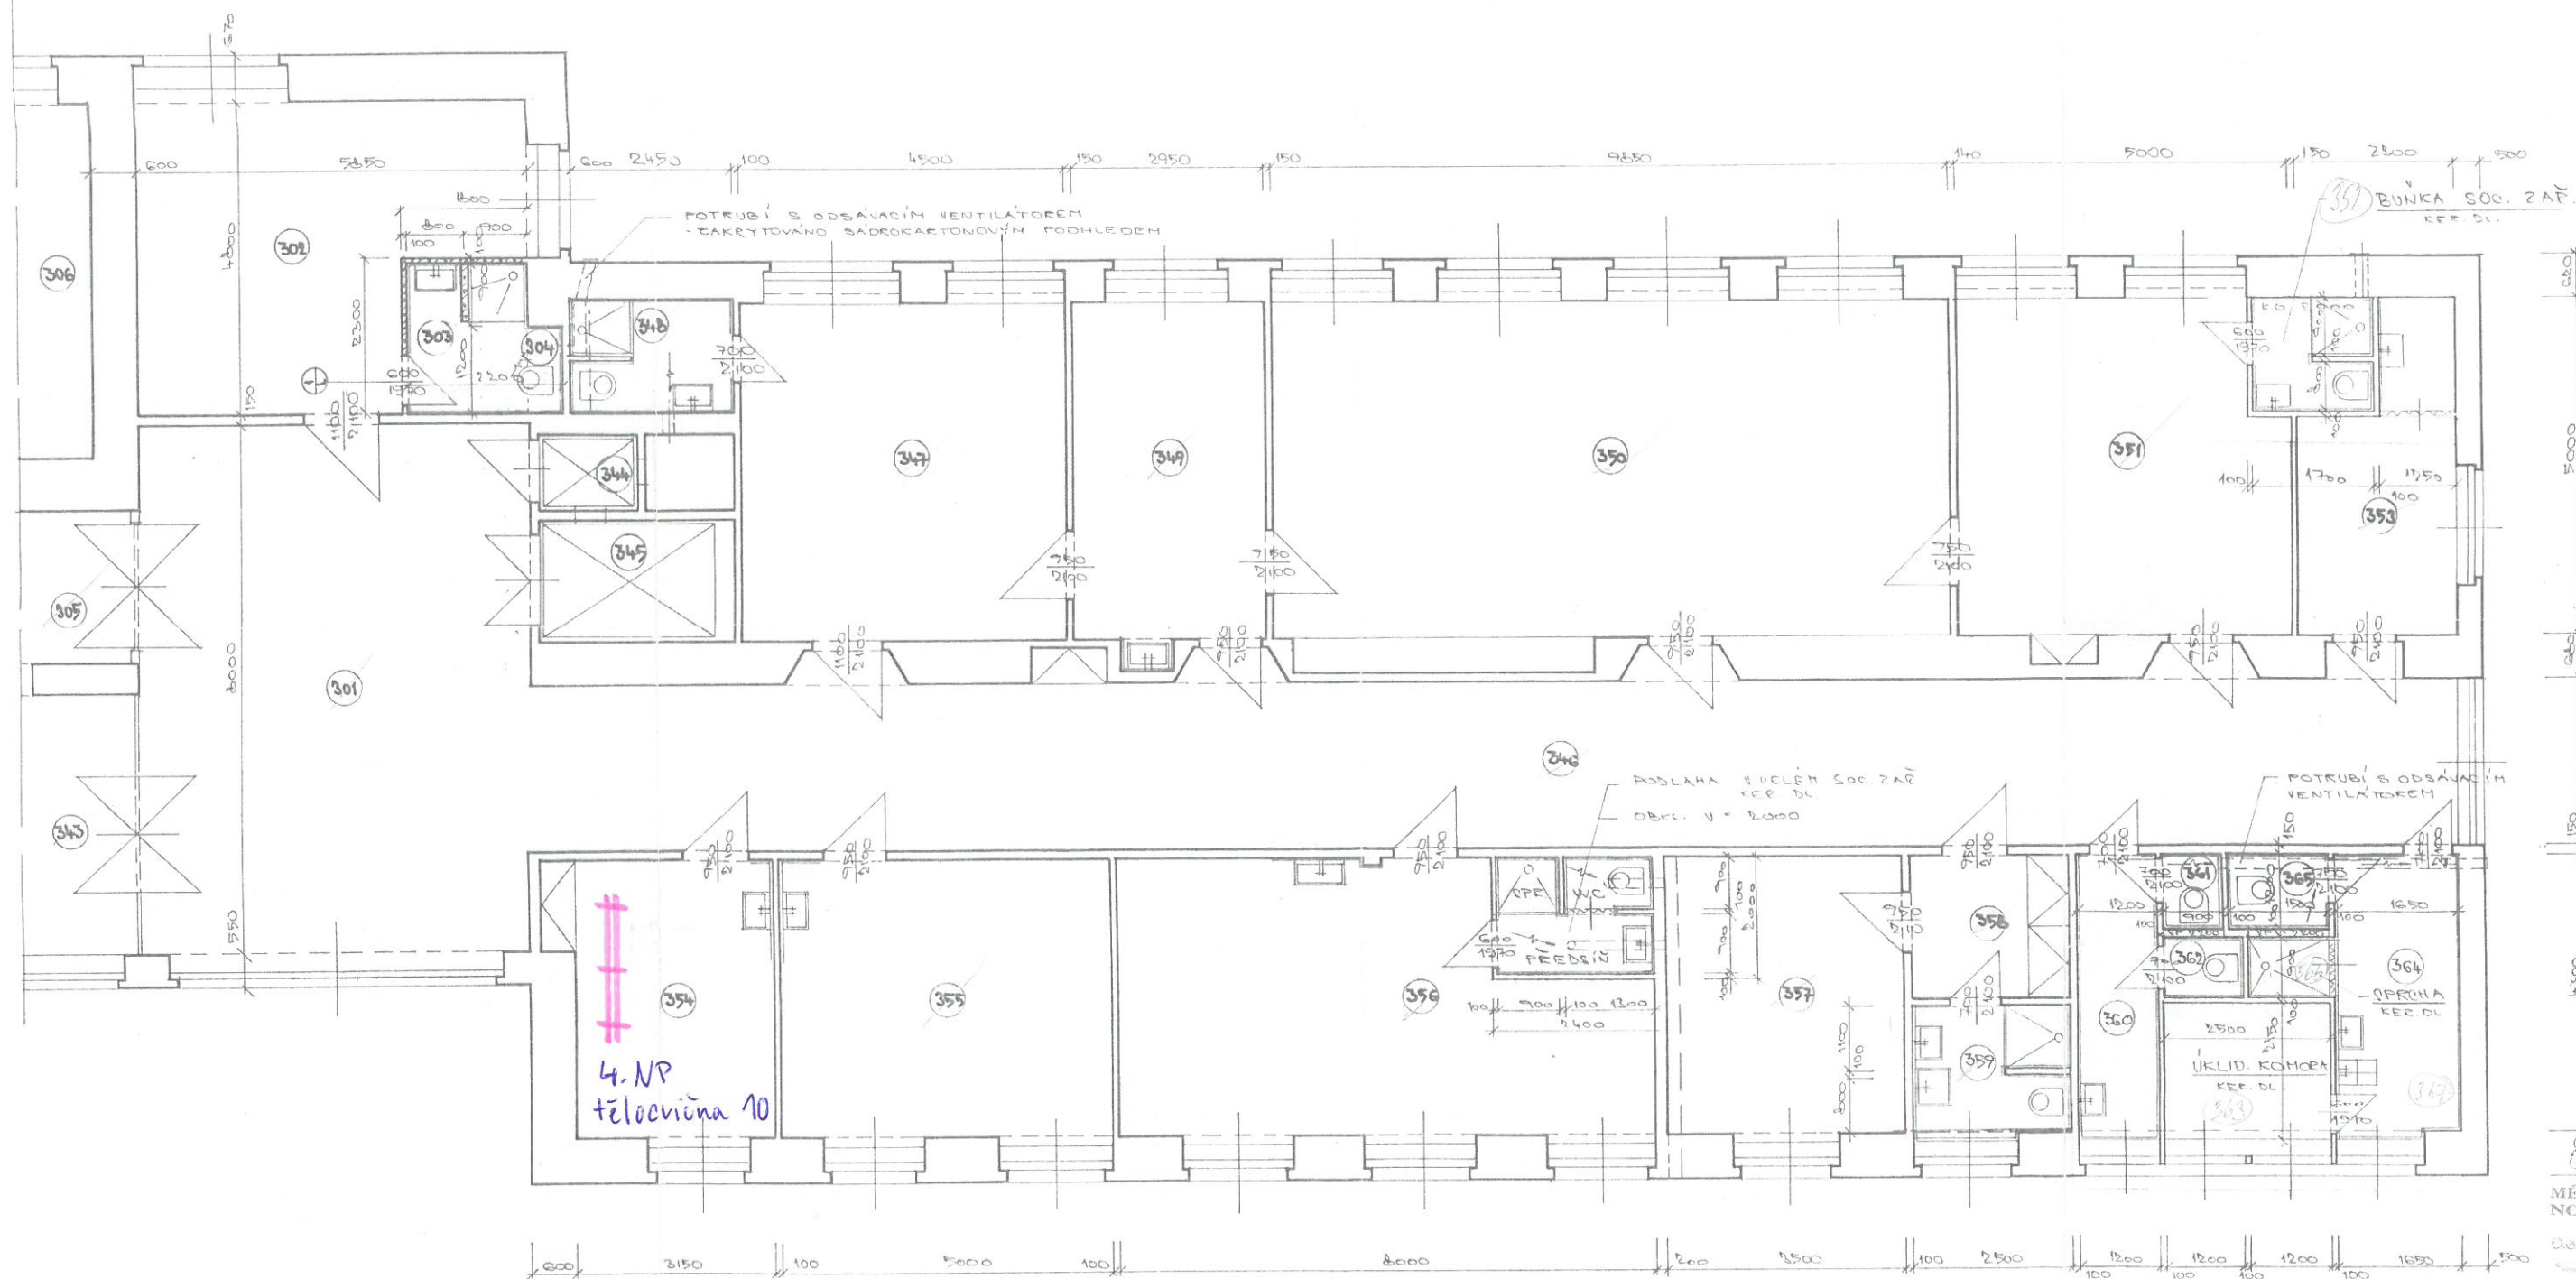

SKUTEČNÉ PROVEDENÍ STAVBY
prosinec 1998

Obj. panství	ORANOKOUPIL	Arch. projektant		Miroslav DRAHOKOUPIL
Vypracoval	- 1 -	Kontrolant		projektant práce
Kreslil	- 1 -	Ved. oddělení		Smržanová 1783
Místo	NOVÝ BYDŽOV	Investor	OKF NEMOCNICE, N. BYDŽOV	004 01 NOVÝ BYDŽOV
Číslo				100 132 06 178
REKONSTRUKCE INTERNÍ OKRESNÍ NEMOCNICE NOVÝ BYDŽOV				
Číslo	PŮDORYS III. NP - ČÁST "B"	Číslo	12	

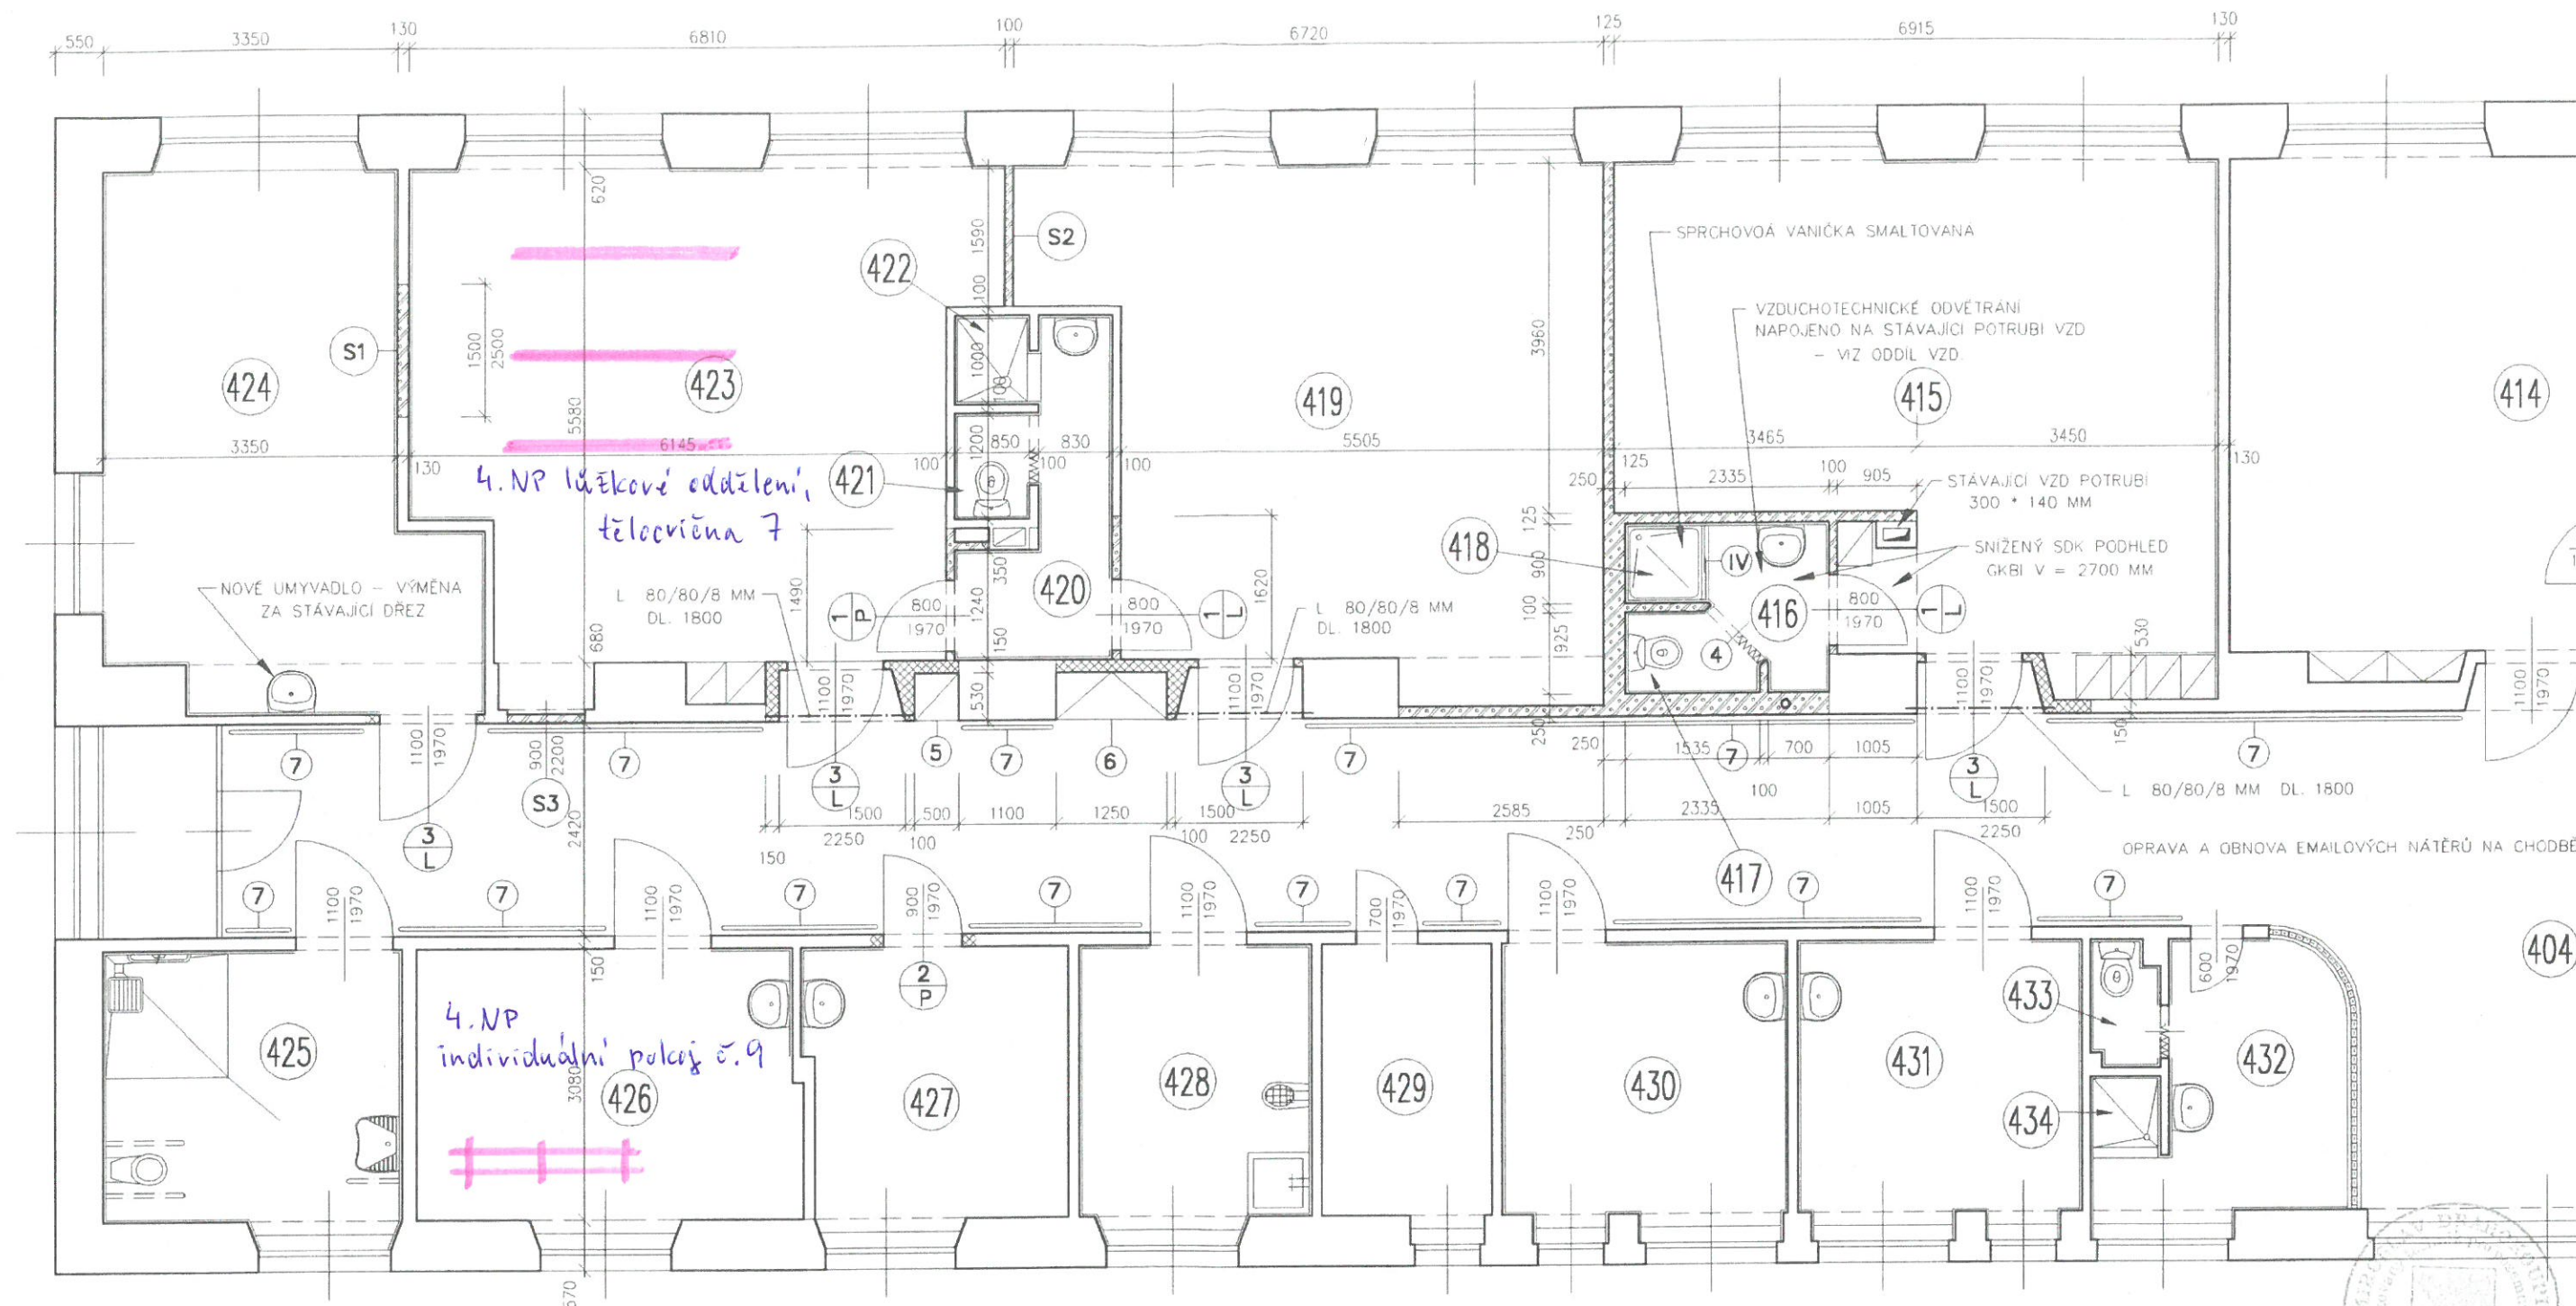


LEGENDA ZDIVA

- STÁVAJÍCÍ ZDIVO
- ZDIVO Z CIHEL POROTHERM TL. 65, 125 A 140 MM
- SÁDROKARTONOVÉ KONSTRUKCE GKB (V HYG. BUŇCE GKB) 12,5 MM
- S1** ZAPLAŠTĚNÍ STÁV. PODÁVACÍHO OKNA OBOUSTRANNĚ SDK DESKAMI VČETNĚ POMOCNÉ KONSTRUKCE A ZVUKOVÉ IZOLACE
- S2** ZAPLAŠTĚNÍ STÁV. PRŮHLEDOVÉHO OKNA OBOUSTRANNĚ SDK DESKAMI VČETNĚ POMOCNÉ KONSTRUKCE A ZVUKOVÉ IZOLACE
- S3** ZAPLAŠTĚNÍ STÁV. DVEŘ. OTVORU OBOUSTRANNĚ DO ZÁRUBNĚ SDK DESKAMI VČETNĚ POMOCNÉ KONSTRUKCE A ZVUKOVÉ IZOLACE

POZNÁMKA:

V HYGIENICKÉ BUŇCE 416 - 418 BUDE PROVEDENA KVALITNÍ STĚRKOVÁ HYDROIZOLACE PODLAHY S VYTAŽENÍM 200 MM NA STĚNY. V PROSTORU SPRCHY BUDE I STĚRKOVÁ HYDROIZOLACE STĚN DO VÝŠE OBKLADU A 300 MM ZA OKRAJ SPRCHOVÉHO KOUTU. HRANY OBKLADU CHRÁNĚNÝ PLASTOVÝMI ROHOVÝMI LIŠTAMI.

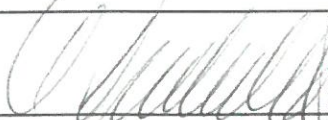Projektant	Miroslav Drahokoupil		Miroslav Drahokoupil projektové práce Smetanova 1793, Nový Bydžov IČO 132 06 788, tel. 495 482 303	
Vypracoval	Miroslav Drahokoupil			
Investor	KRAJSKÝ ÚŘAD KRÁLOVÉHRADECKÉHO KRAJE			
Akce:	ZMĚNA UŽÍVÁNÍ IV. NP INTERNY NOVOBYDŽOVSKÉ NEMOCNICE NA AKUTNÍ REHABILITAČNÍ LŮŽKA		Č. zakázky:	
			Datum	04/2004
Část:	PŮDORYS ČÁSTI IV. NP – ČÁST A/1	1 : 75	Pril.č.: 8	Kopie č.: 3

