


SO 103 ZBEČNÍK - PRŮTAH
PODÉLNÝ ŘEZ PŘEJEZDEM ČD 1:100

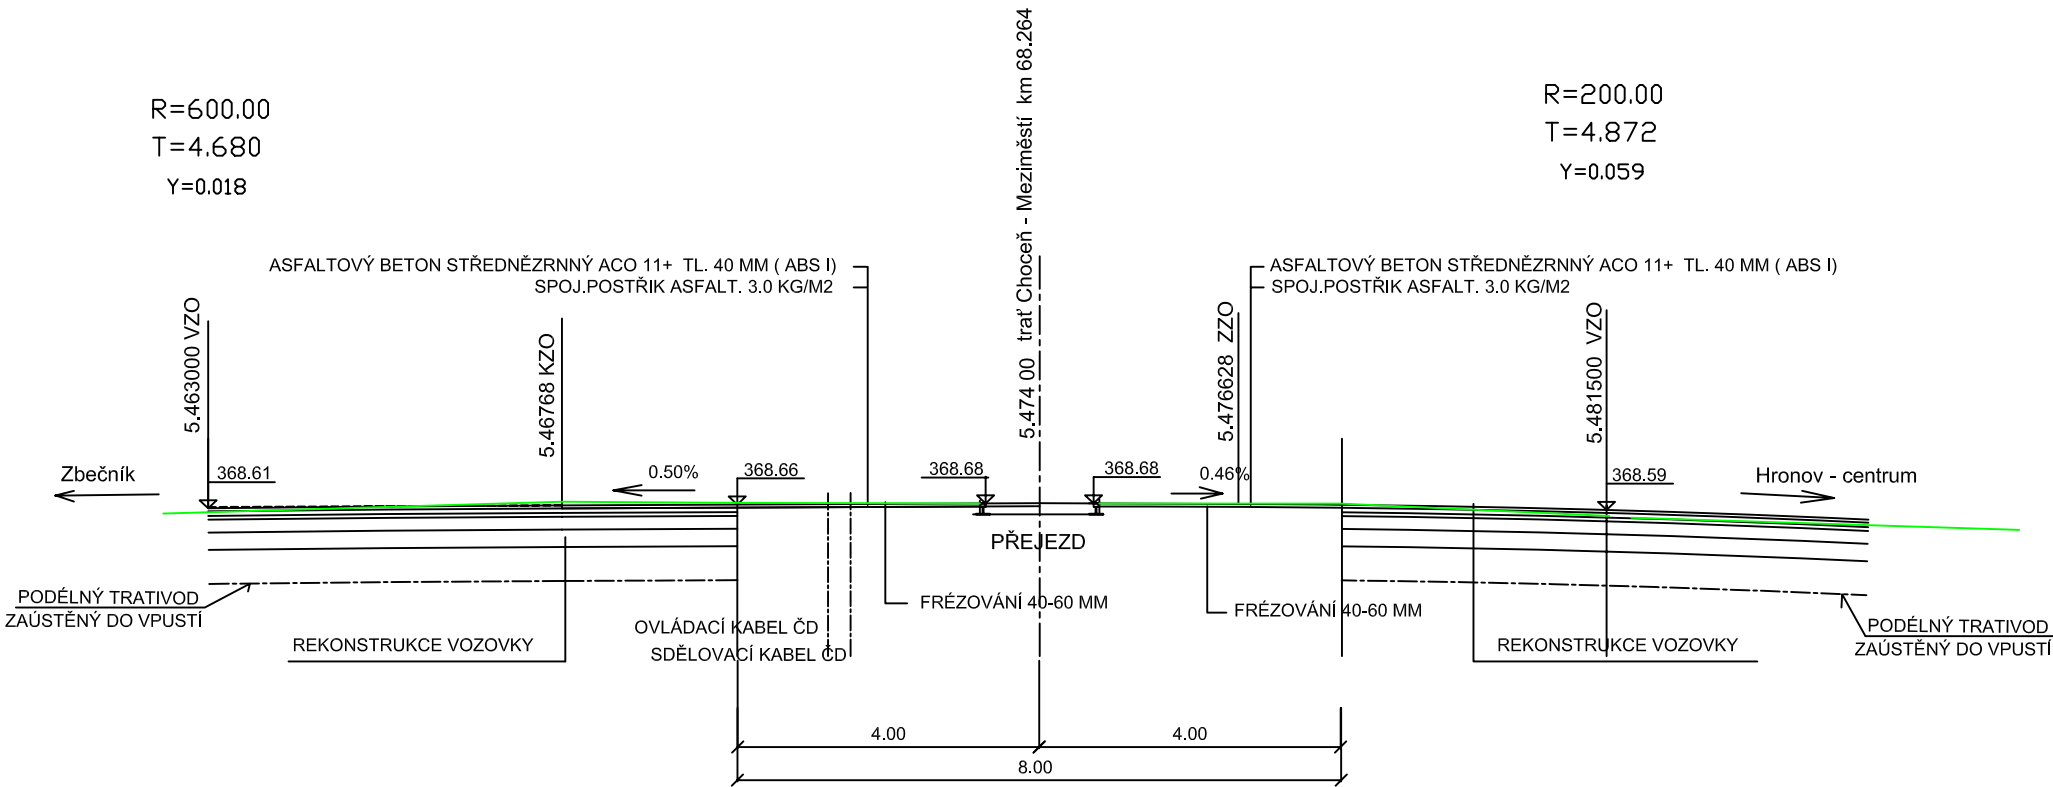

VÝŠKOVÝ SYSTÉM: BALT p.v.

VYPRACOVAL : P.PLODEK	ZODP. PROJEKTANT : ING.A.DEJMEK	KONTROLOVAL : ING.R.ŠKRÁBA	ZAKÁZKOVÉ ČÍSLO : 0913	STRADA HK spol. s r.o. PROJEKCE DOPRAVNÍCH STAVEB HRADEC KRÁLOVÉ	
OBEC : HRONOV		OKRES : NÁCHOD		FORMÁT :	2A4
INVESTOR : SÚS KRÁLOVÉHRADECKÉHO KRAJE				DATUM :	6/2013
AKCE : SIL. II/567 RTYNĚ - ZBEČNÍK - HRONOV OBJEKT : ZBEČNÍK - PRŮTAH				ÚČEL :	PDPS
				MĚŘÍTKO : 1:100	
				ČÍS. OBJEKTU : SO 103	SOUPRAVA :
PŘÍLOHA : PODÉLNÝ ŘEZ PŘEJEZDEM ČD				ČÍS. PŘÍLOHY : 5.3	